



INTEGRIERTES NOTFALLZENTRUM (INZ)

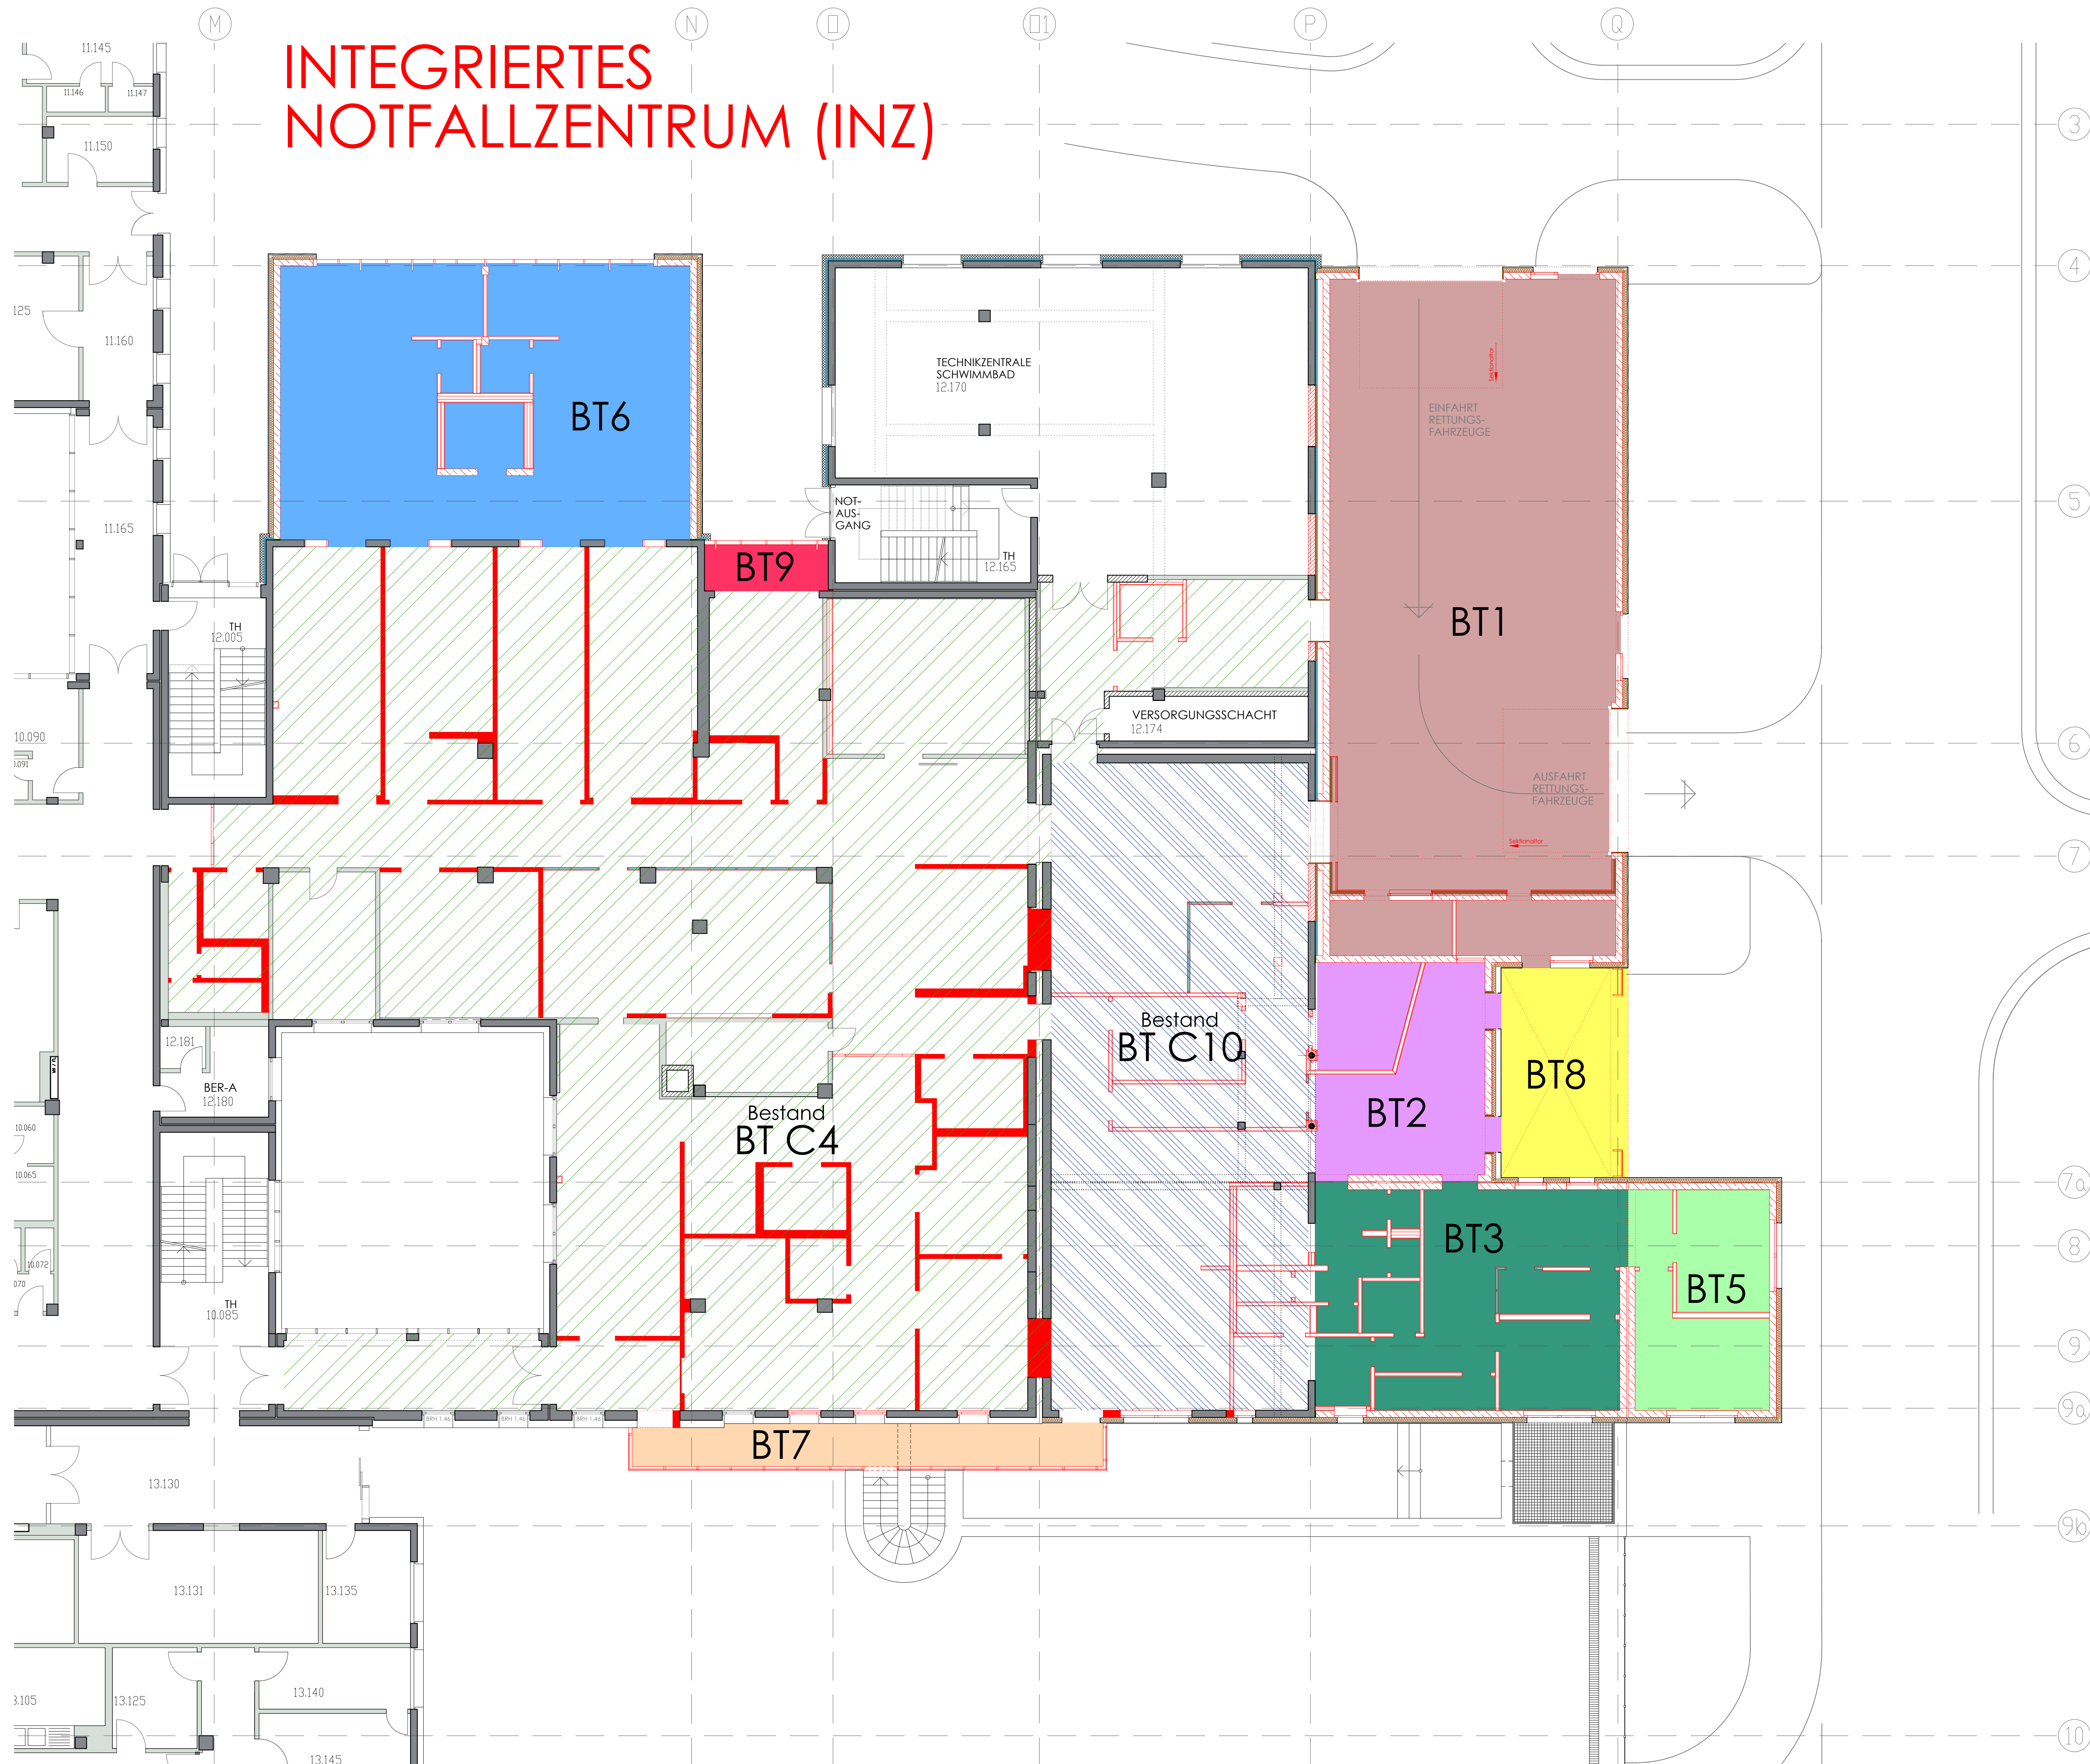

LEGENDE

- Bauabschnitt Statik 1
- Bauabschnitt Statik 2
- Bauabschnitt Statik 3
- Bauabschnitt Statik 5
- Bauabschnitt Statik 6
- Bauabschnitt Statik 7
- Bauabschnitt Statik 8
- Bauabschnitt Statik 9
- Bereich Umbau im Bestand BT C4
- Bereich Umbau im Bestand BT C10

TEKTUR zum Baugesuch Nr. 51-52.10.10-202100094

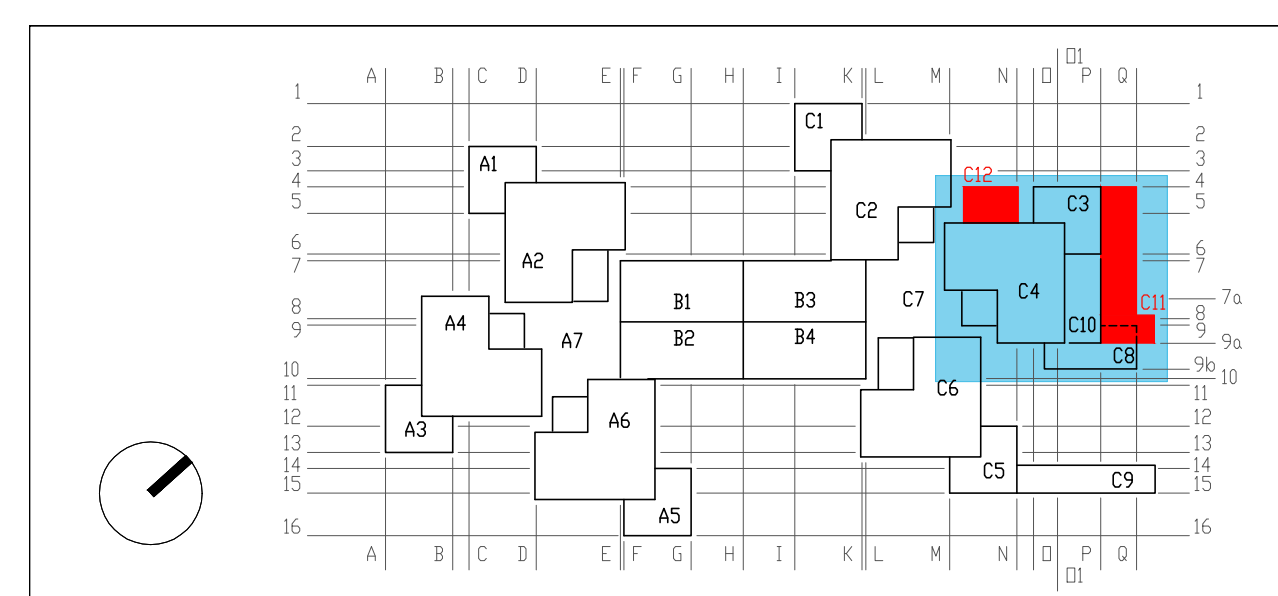

	Bauvorhaben KLINIKUM ALTENBURGER LAND GMBH Umstrukturierung Notaufnahme/Erweiterung in integr. Notfallzentrum 04600 Altenburg, Am Waldessaum T (0)3447 520 F (0)3447 521177
Plangröße 970 x 645 Planbezeichnung 2	Zeichnung Bauabschnitte Statik
Maßstab M 1:100 Datum 23.02.2024 Leistungsphase GENEHMIGUNGS- PLANUNG gezeichnet Nancy Weise	Entwurfsverfasser Dipl.-Ing. Dietlind Frenzel Beratende Ingenieurin Klinikum Altenburger Land GmbH Am Waldessaum 10 04600 Altenburg der Entwurfsverfasser
	Projektnummer 080044