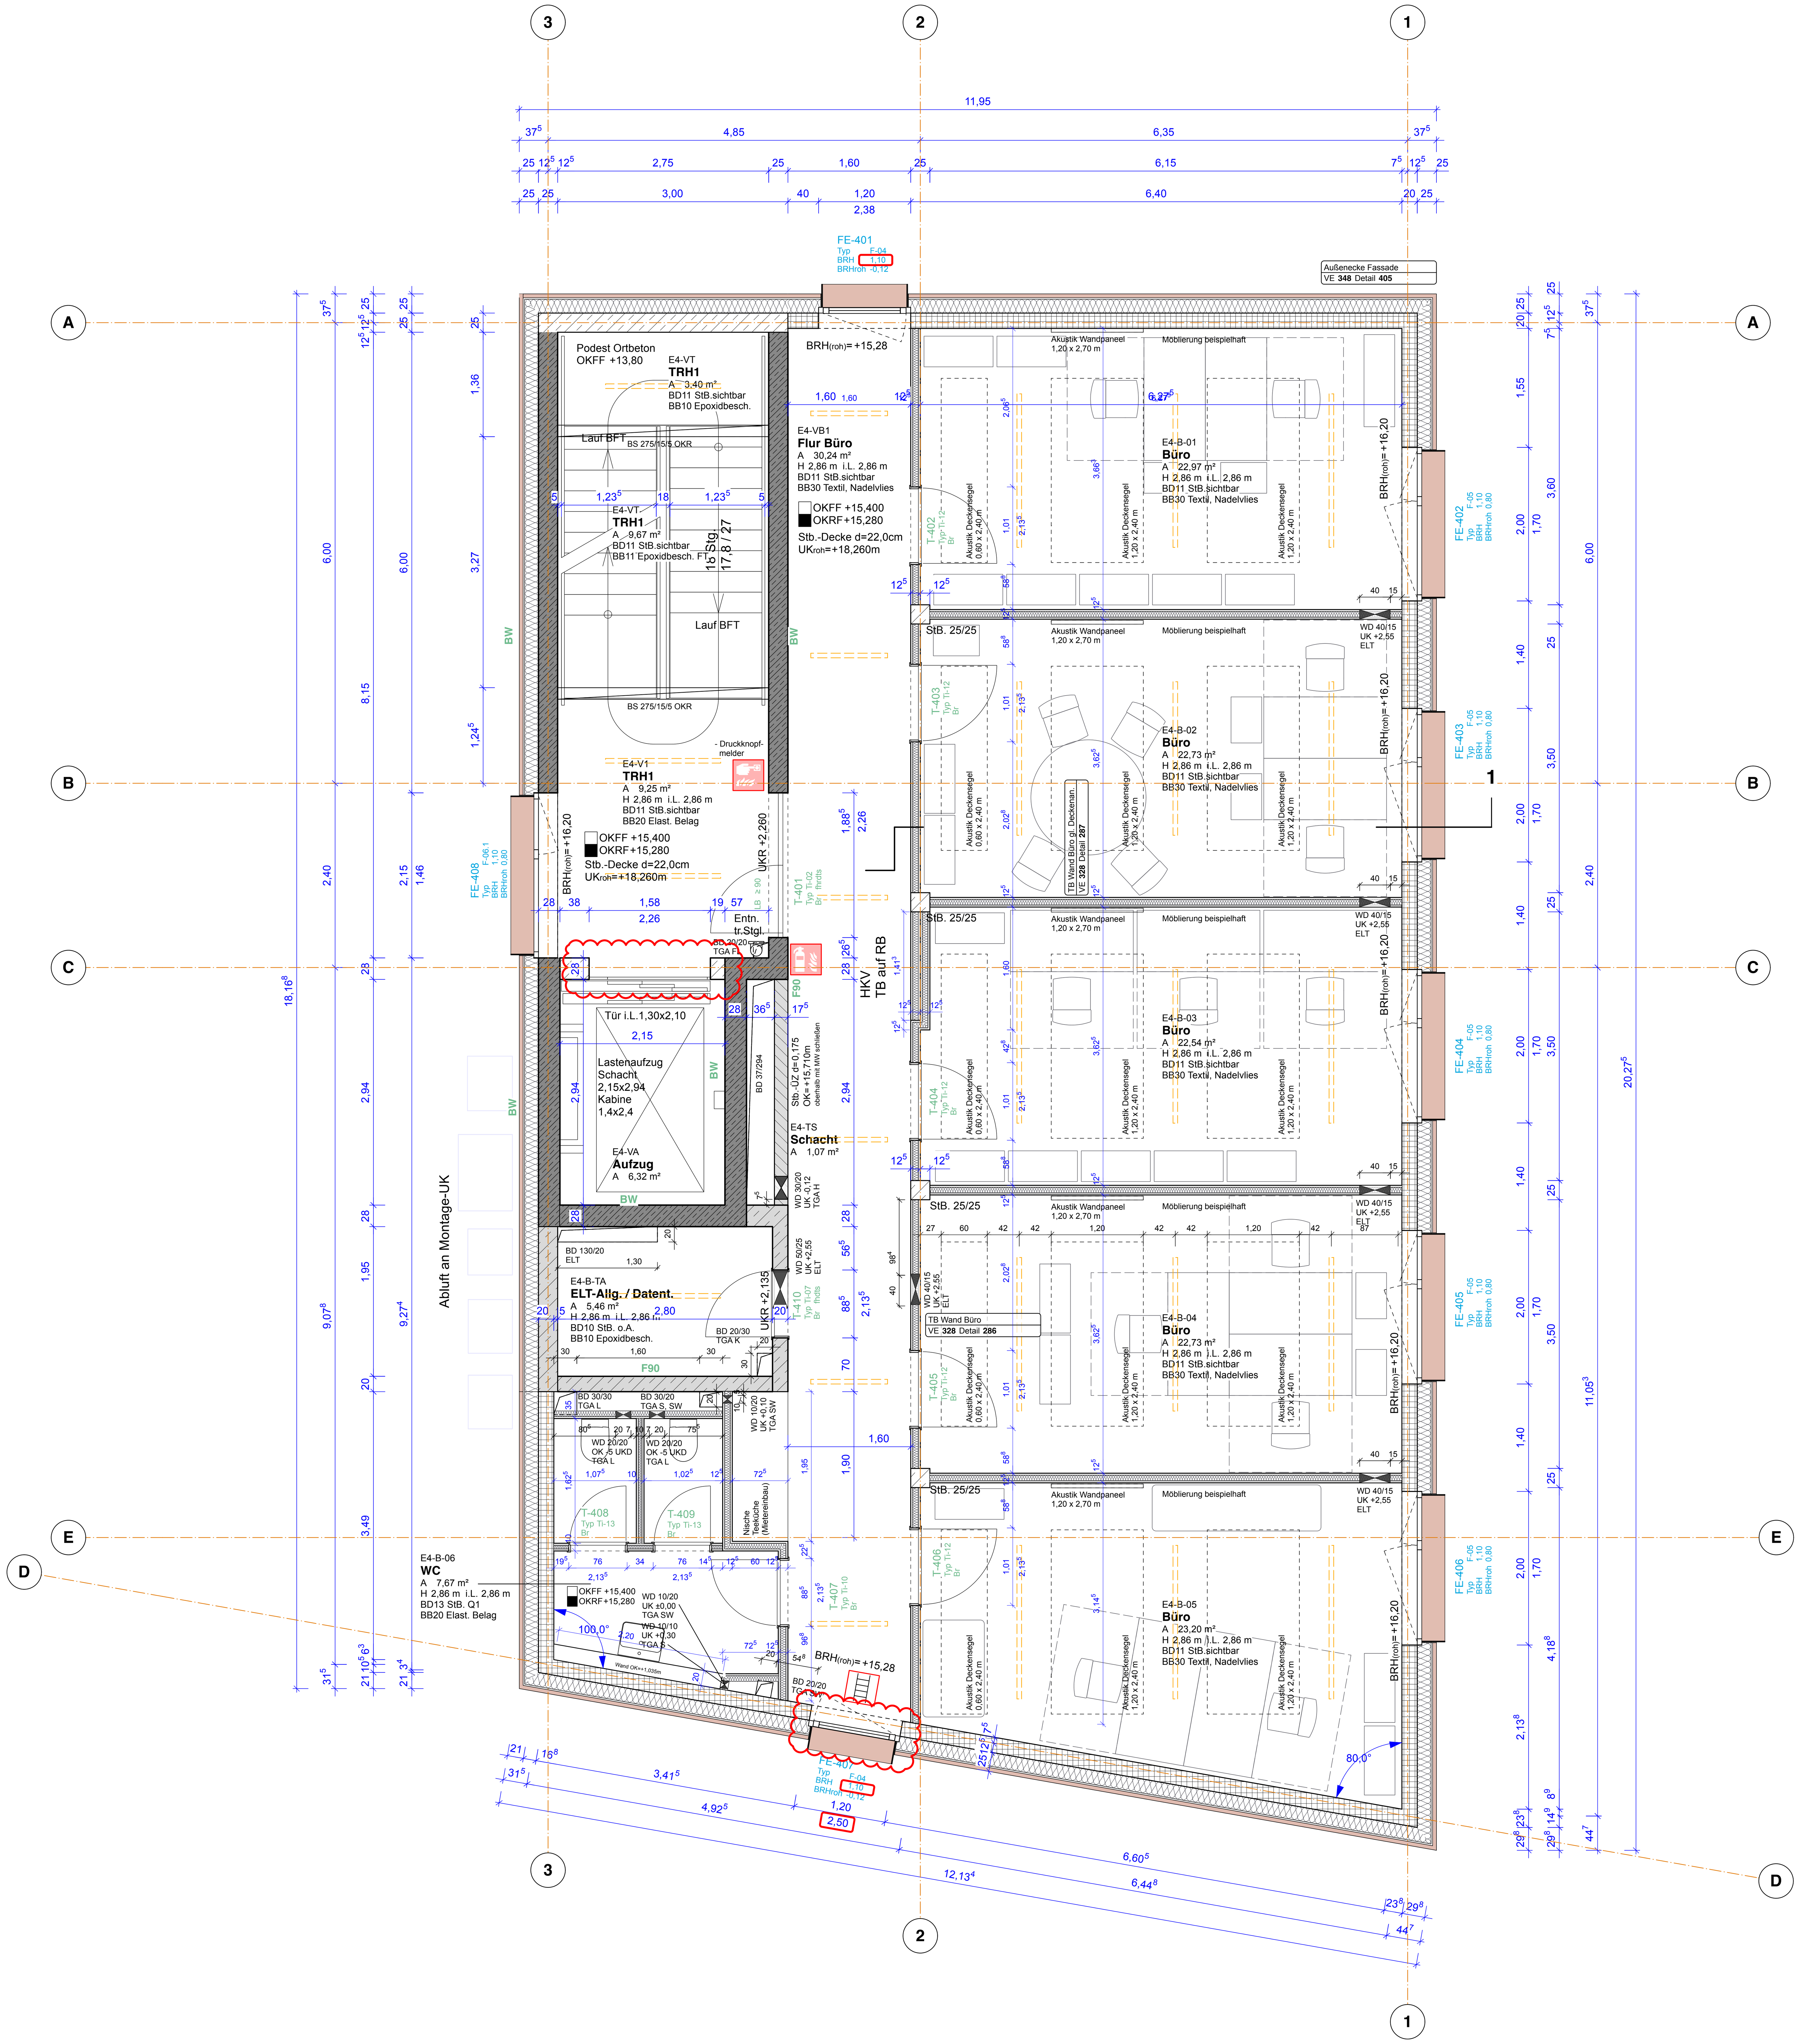


Legende

Darstellungen im Grundriss:

STB Stahlbeton
GK Gipskarton
MW Mauerwerk
STB Fb Stahlbeton Feuerbeständig
GK Fb Gipskarton Feuerbeständig
MW Fb Mauerwerk Feuerbeständig
STB Stahlbeton Bauart Brandwand
GK Gipskarton Bauart Brandwand
MW Mauerwerk Bauart Brandwand
STB BW Stahlbeton Brandwand
GK BW Gipskarton Brandwand
MW BW Mauerwerk Brandwand
Akustikdecke
Wanddurchbruch
Deckendurchbruch
Bodendurchbruch

Darstellungen im Schnitt:

Sauberkeitsschicht

Kurzbezeichnungen:

OKFF	**O**ber**k**ante **F**ertig**f**ußboden
OKR	**O**ber**k**ante **R**ohfußboden
LH	**L**ichte **H**öhe
FD	**F**ertig**d**ecke
WD	**W**and**d**urchbruch
DD	**D**ecken**d**urchbruch
BD	**B**oden**d**urchbruch
SD	**S**ohlen**d**urchbruch
KBW	**K**ern**b**ohrung **W**and
KBB	**K**ern**b**ohrung **B**oden

Raumstempel:

Raumnummer
Raumfunktion
A Fläche
LH Lichte Raumhöhe
DE BTK Decke
BO BTK Boden

Türstempel:

Türnummer
Typ Tür-Typ
Br Brandschutz

Fensterstempel:

Fensternummer
Typ FensterTyp
BRH Brüstungshöhe Ausbau (ab OKFF)
BRHroh Brühstungshöhe Rohbau (ab OKFF)

bauliche Anforderungen (Feuerwiderstandsfähigkeit)

BW		**Brand**wand
F90	fb	**feuerbeständig**
F60	hfh	**hoch**feuer**hemmend**
F30	fh	**feuerhemmend**
T90RS	fbrdts	**feuerbeständige**, **rauchdicht**- und **selbstschließende** Tür
T30RS	fhrdts	**feuerhemmende**, **rauchdicht**- und **selbstschließende** Tür
T30	fhdts	**feuerhemmende**, **dicht**- und **selbstschließende** Tür
dts		**dicht**- und **selbst**schließende Tür
dt		**dicht**schließende Tür

Anleiterbares Fenster

unbedingt beachten: die Ausführung sämtlicher Wand-, Deckenanschlüsse und Arbeitsfugen (Stahlbeton, Fertigteile und Mauerwerk) sind der Schalplanung zu entnehmen

Planausgänge / Änderungen	Datum	Nr.	Gez.
Entfall WS Aufzugportal. F-407 Öffnungshöhe roh auf 2,50. BRH F-407 und F-401 auf 1,10.	29.06.26	08	CR/JWi
Durchbrüche WC Turm (Trockenbau) analog Planung HT 27.02.26. Verschiebung BD WC 30/20.	09.03.26	07	Wi
Ergänzung Trockenbaunische Heizkreisverteiler, Detailverweise TB	03.12.25	06	We
Trockenbauwände geändert	14.10.25	05	CR
WD Achse 3-2/C verschoben, Anpassung Höhenbemaßung Fenster an Objekt	04.09.25	04	CR
FT-Wand Achse 2-3/C-D wird zur Stb.-Wand	06.08.25	03	CR
	30.07.25	02	JWi
WS Aufzugportal. Bemaßung ergänzt. Festlegung Geometrie Treppen.	16.07.25	01	JWi
	18.06.25	00	JWi


Projekt

Kooperative Forschungsinfrastruktur für die Batteriezellindustrie

Heisenbergstraße, 48149 Münster

Bauherrschaft

Technologieförderung Münster GmbH
Mendelstraße 11,
48149 Münster

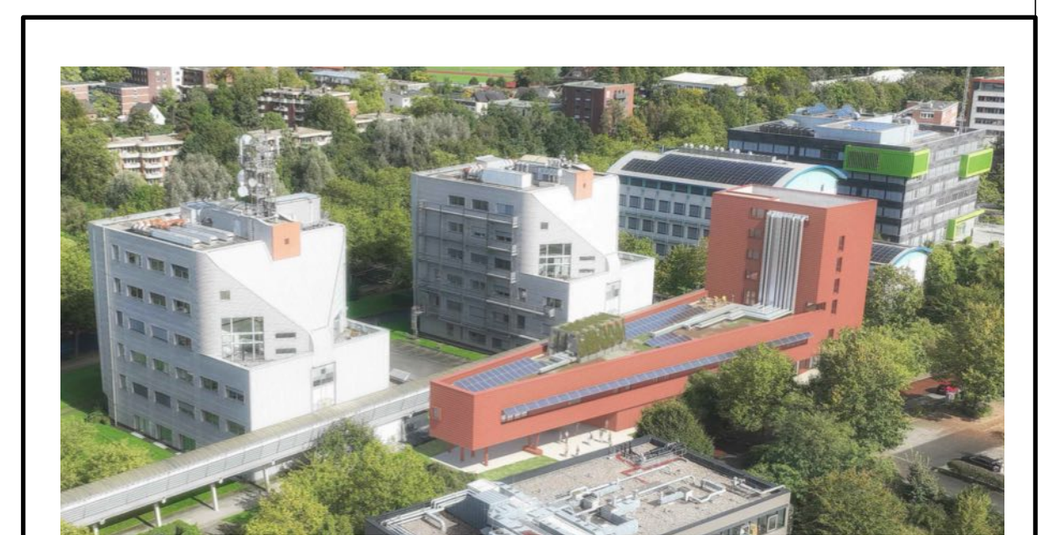

3 2 1 0
1:50
14,386°
Referenzhöhe
±0,00 = 63,20 ü. NHN

Projektbeteiligte

BOLLES+WILSON GmbH & Co KG
Hafenweg 16
48155 Münster
0251-482720

mit **SCHÜTT Baumanagement GmbH**
Martin-Luther-King-Weg 8A
48155 Münster
0251-3226560

assmann münster GmbH
Mendelstraße 11
48149 Münster
0251-9801301

Kempen Krause Ingenieure GmbH
Ritterstraße 20
52072 Aachen
0241-889900

IngenieurKontor Vollmer + Nerlich gbR
Lengericher Landstraße 11B
49078 Osnabrück
0541-7707580

Ingenieurbüro Schröder & Partner
Schillerstraße 81
33609 Bielefeld
0521-9321201

Planinhalt

Grundriss 4. Obergeschoss

OG4

Dateiname: battL3MS.vwxp

Datum	Maßstab	gez.	Format	Plannummer
30.01.26	1:50	JWi	DIN A1	706_5_--_GR_04_000_08_Grundriss OG4