
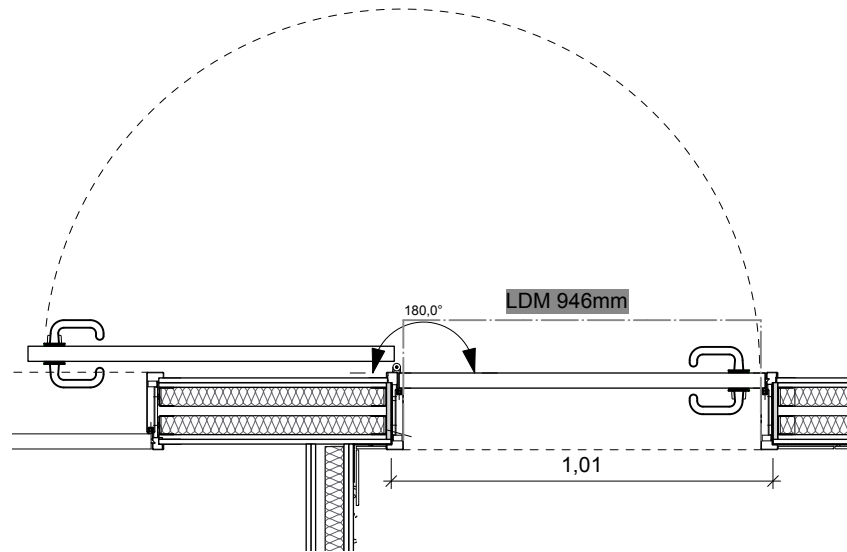
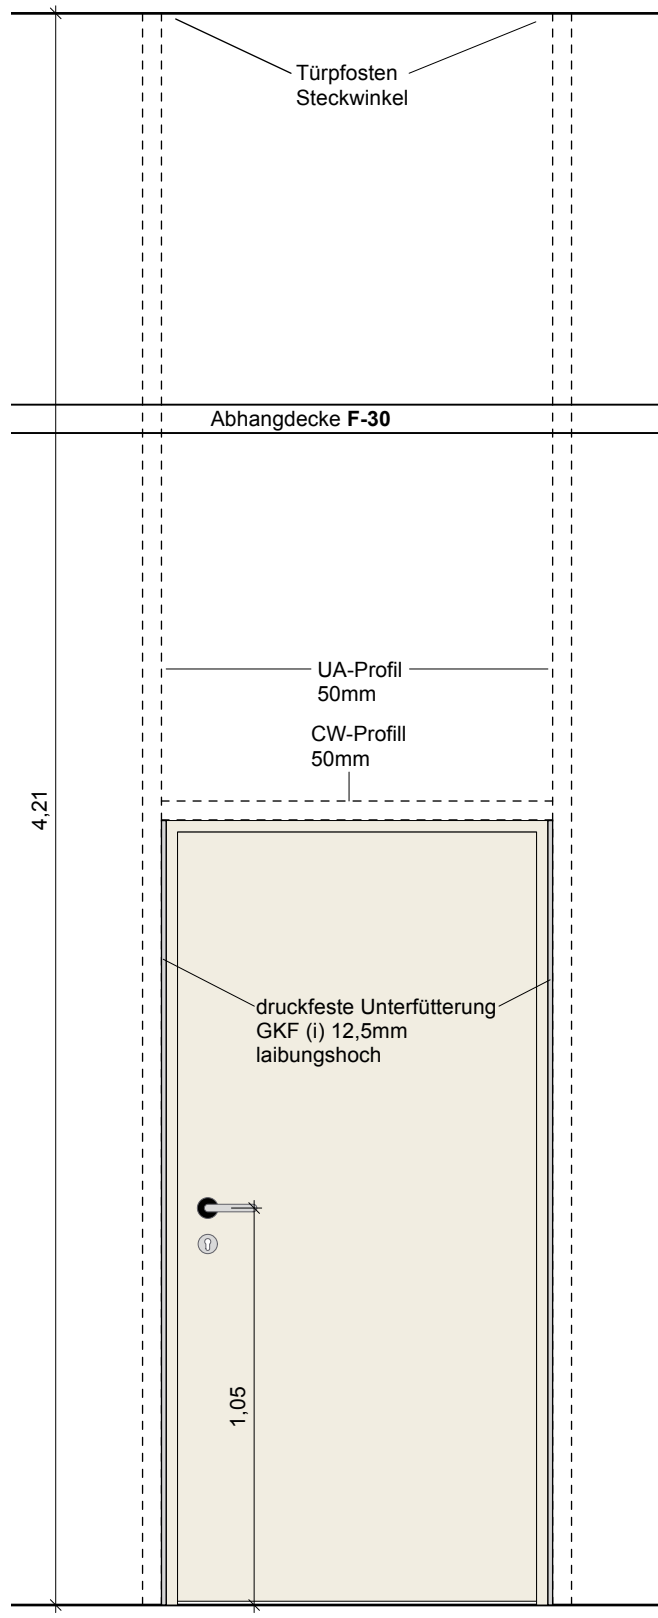


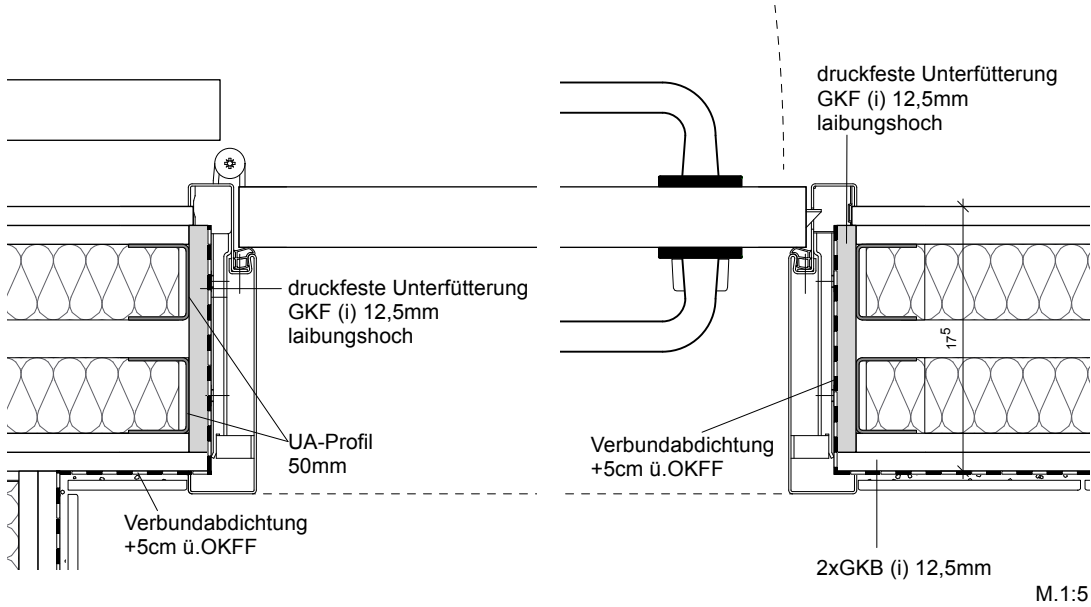

Einbausituation Türart Türtyp, Nr. DIN erf. lichte Durgangsbreite Breite Hoehe Öffnungswinkel Wandart BTK Wand Belag BS Belag GS Brandschutzanforderung Tür Brandschutzanforderung Wand Schallschutz erf Rw Einbruchschutz	Flügeltür, innen flächenbündig Ti-10 rechts 0,90m 1,01m 2,135m 180° Innenwand GK 17,5cm IW_244.1GK d17,5 Es gespachtelt, verschiffen, gestrichen gespachtelt, verschliffen, gestrichen - F-30 - -
Zarge Zarge Typ Material Tiefe Profilansichtsbreite BS Profilansichtsbreite GS Zarge Oberflaeche BS Zarge Oberflaeche GS Falz Fußpunkt	Umfassungszarge zweiteilig Stahl 2mm ca. 205mm 30mm 45mm pulvergrundbeschichtet pulvergrundbeschichtet Einfachfalz stumpf -
Tuerblatt Blatt Typ Tuerblattdicke Tuerblatt Oberflaeche BS Tuerblatt Oberflaeche GS	Feuchtraumtür, vollflächig ca.40mm HPL Schichtstoff, RAL 9010 HPL Schichtstoff, RAL 9010
Beschlag Tuerband Beschlag Flügel BS Beschlag Flügel GS Schlossart Türgriffrosette Profilzylinderrosette Profilzylinder Feststeller Verschuß Türschließer TS-Montage Tuersteuerung Fluchtwegtechnik Sicherheitstechnik Türstopper	Rollentürband 3d, matt vernickelt Drücker, Aluminium natur, U-Form Drücker, Aluminium natur, U-Form Standardschloss PZ rund, ø55mm, Aluminium schwarz rund, ø55mm, Aluminium natur, WC-Türrosette BS Schliesszylinder WC-Beschlag - - - - - - 1x Türstopper Wandmontage