

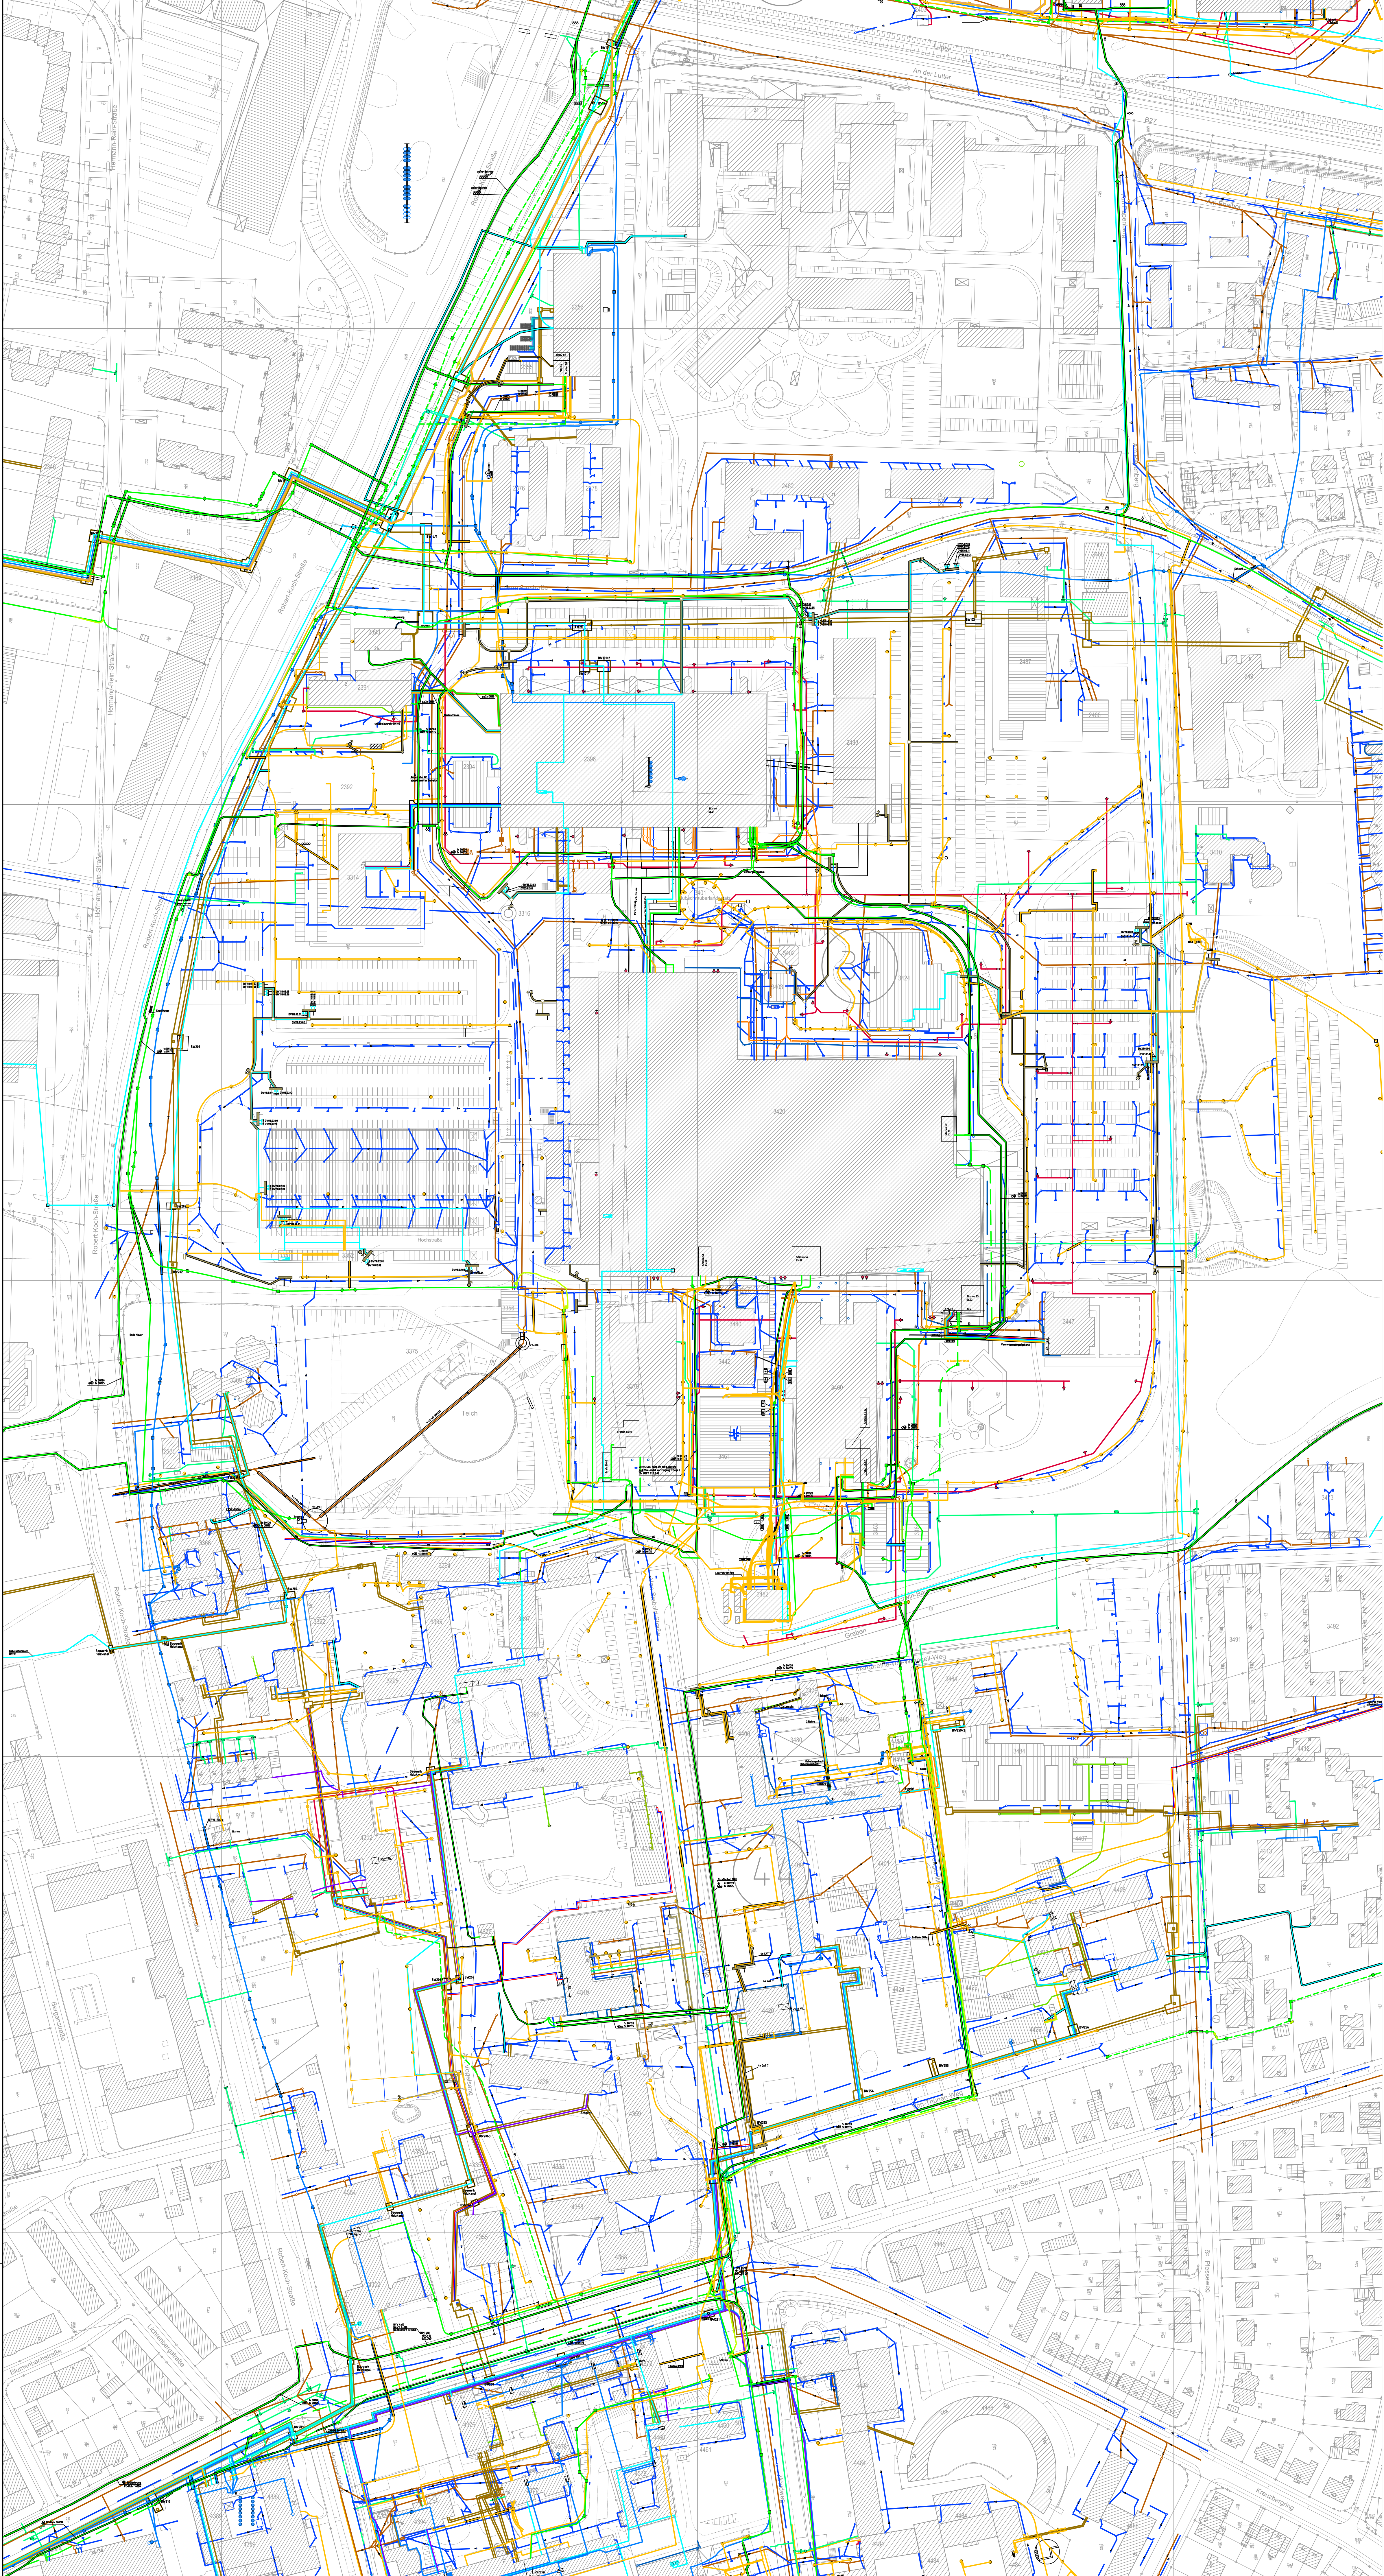


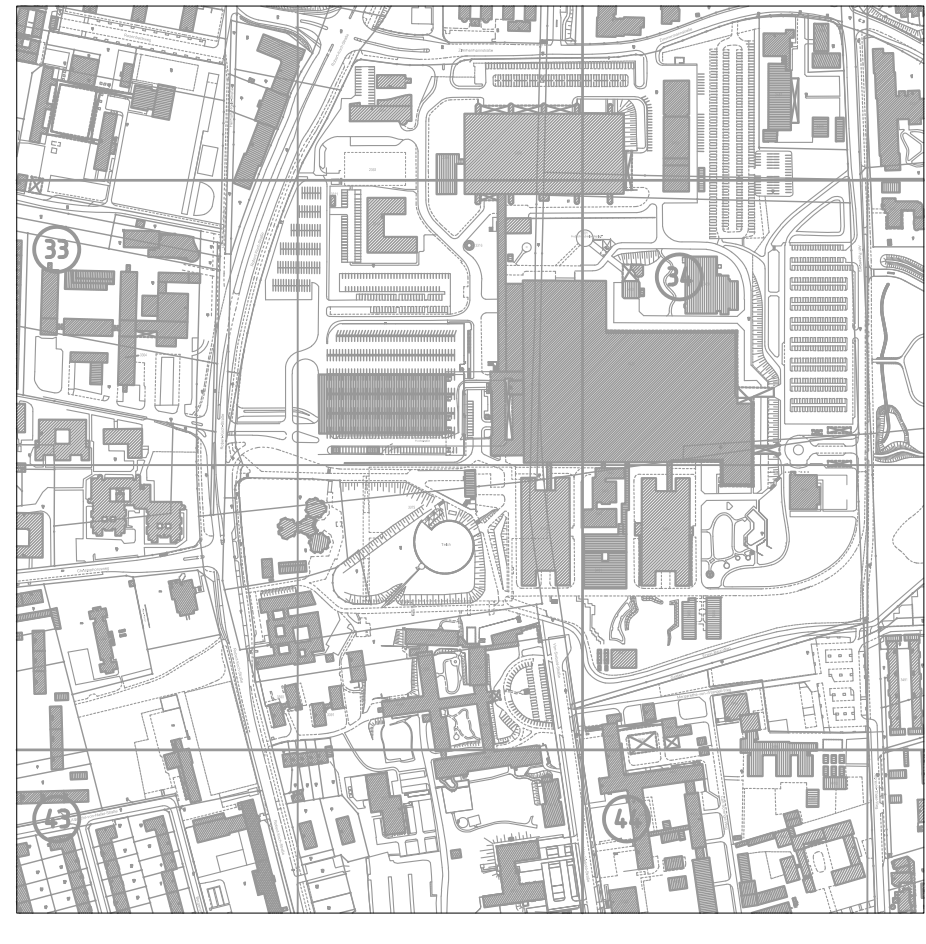

- LEGENDE
- 20KV KABEL
 - 20KV KABEL AUSSER BETRIEB
 - NIEDERSpannungSKABEL
 - FEUERMELDEKABEL
 - FEUERMELDEKABEL
 - STEUERKABEL HEIZKANÄLE
 - SCHWACH- UND KAMERAANLAGE
 - BLITZSCHUTZ / FUNDAMENTERDUNG
 - MUFFE 20KV KABEL
 - MUFFE NIEDERSpannungSKABEL
 - MUFFE FEUERMELDEKABEL
 - LEUCHTEN
 - KABELMERKSTEIN
 - KAMERA
 - SCHWACH
 - BAUWERK MIT EINSTRICH
 - UNTERKRIECHENDES BAUWERK
 - HEIZKANAL UNIVERSITÄT
 - HEIZKANAL STADT GÖTTINGEN
 - KLIMAKANALWASSERTRASSE - VORLAUF
 - KLIMAKANALWASSERTRASSE - RÜCKLAUF
 - FEUERMELDEKABEL HEIZUNG - VORLAUF
 - FEUERMELDEKABEL HEIZUNG - RÜCKLAUF
 - ABSPERRSCHER
 - ÜBERGABE GEB. - RDG
 - REGENWASSERLEITUNG
 - REGENWASSER - SCHACHT
 - BODENKLAUFTRASSEINLAUF
 - FLUSSRICHTUNG
 - SCHMUTZWASSERLEITUNG
 - SCHMUTZWASSER - SCHACHT
 - SCHMUTZWASSER - SCHLAMMFANG
 - REINER / SPRINKLER
 - FLUSSRICHTUNG
 - LABORABWASSER
 - LABORABWASSER - SCHACHT
 - DRAINAGEWASSERLEITUNG
 - DRAINAGEKONTROLL - SCHACHT
 - DRAINAGE - RÜCKSCHACHT
 - FLUSSRICHTUNG
 - FEUERMELDEKABEL
 - FEUERMELDEKABEL LUFTKABEL
 - FEUERMELDEKABEL TELEKOM
 - KOAX- UND BREITBANDKABEL
 - EDV- UND GÖNET-KABEL
 - MUFFE FEUERMELDEKABEL
 - KABELMERKSTEIN
 - SPRENGWASSERLEITUNG
 - SPRENGWASSER UNTERFLURHYDRANT
 - SPRENGWASSER OBERFLURHYDRANT
 - SPRENGWASSER WANDHYDRANT (STIEGELEITUNG NASS)
 - SPRENGWASSER EINSPERRESTELLE (TROCKENLEITUNG)
 - SPRENGWASSER GARTENHYDRANT
 - SPRENGWASSER ABSPERRMATRIE ALLEMEIN
 - REINER / SPRINKLER
 - LÖSCHWASSERLEITUNG
 - GASLEITUNG
 - GAS ABSPERRMATRIE ALLEMEIN
 - UN - TRINKWASSERLEITUNG
 - UN - TRINKWASSER UNTERFLURHYDRANT
 - UN - TRINKWASSER OBERFLURHYDRANT
 - UN - TRINKWASSER ABSPERRMATRIE ALLEMEIN
 - UN - TRINKWASSER SCHEBER
 - STADTANSCHLUSS - TRINKWASSERLEITUNG
 - STADTANSCHLUSS - TRINKWASSER ABSPERRMATRIE ALLEMEIN

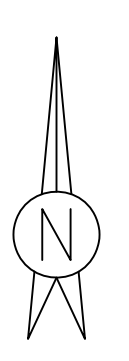

*KARTENGRUNDLAGE: DIGITALE STADTGRUNDKARTE BZW. DIGITALE LUFTBILDORTHOPHOTOS
VERVIELFÄLTIGUNGSGENEHMIGUNG NUR FÜR DIE GEORG-AUGUST-UNIVERSITÄT
DURCH DIE STADT GÖTTINGEN - VERMESSUNGSAMT - VOM 10.10.2002 (AZ. 6223717)

PROJEKTNUMMER: 0000	PHASE: BESTAND	GEWERK:
PLANBEZEICHNUNG: TRASSENPLAN UNIVERSITÄT GÖTTINGEN ALLE GEWERKE ZU PLANUNGZWECKEN PLANQUADRAT 33 AUSSCHNITT		
DATUM:	PLANHÄLT:	
MAßSTAB: 1:500	BLATTGRÖßE: A0 (841x1189)	GEZEICHNET: GM3
		STANDORT: 10.04.2024