


Bearbeitungsgrenzen

BS2

BS1

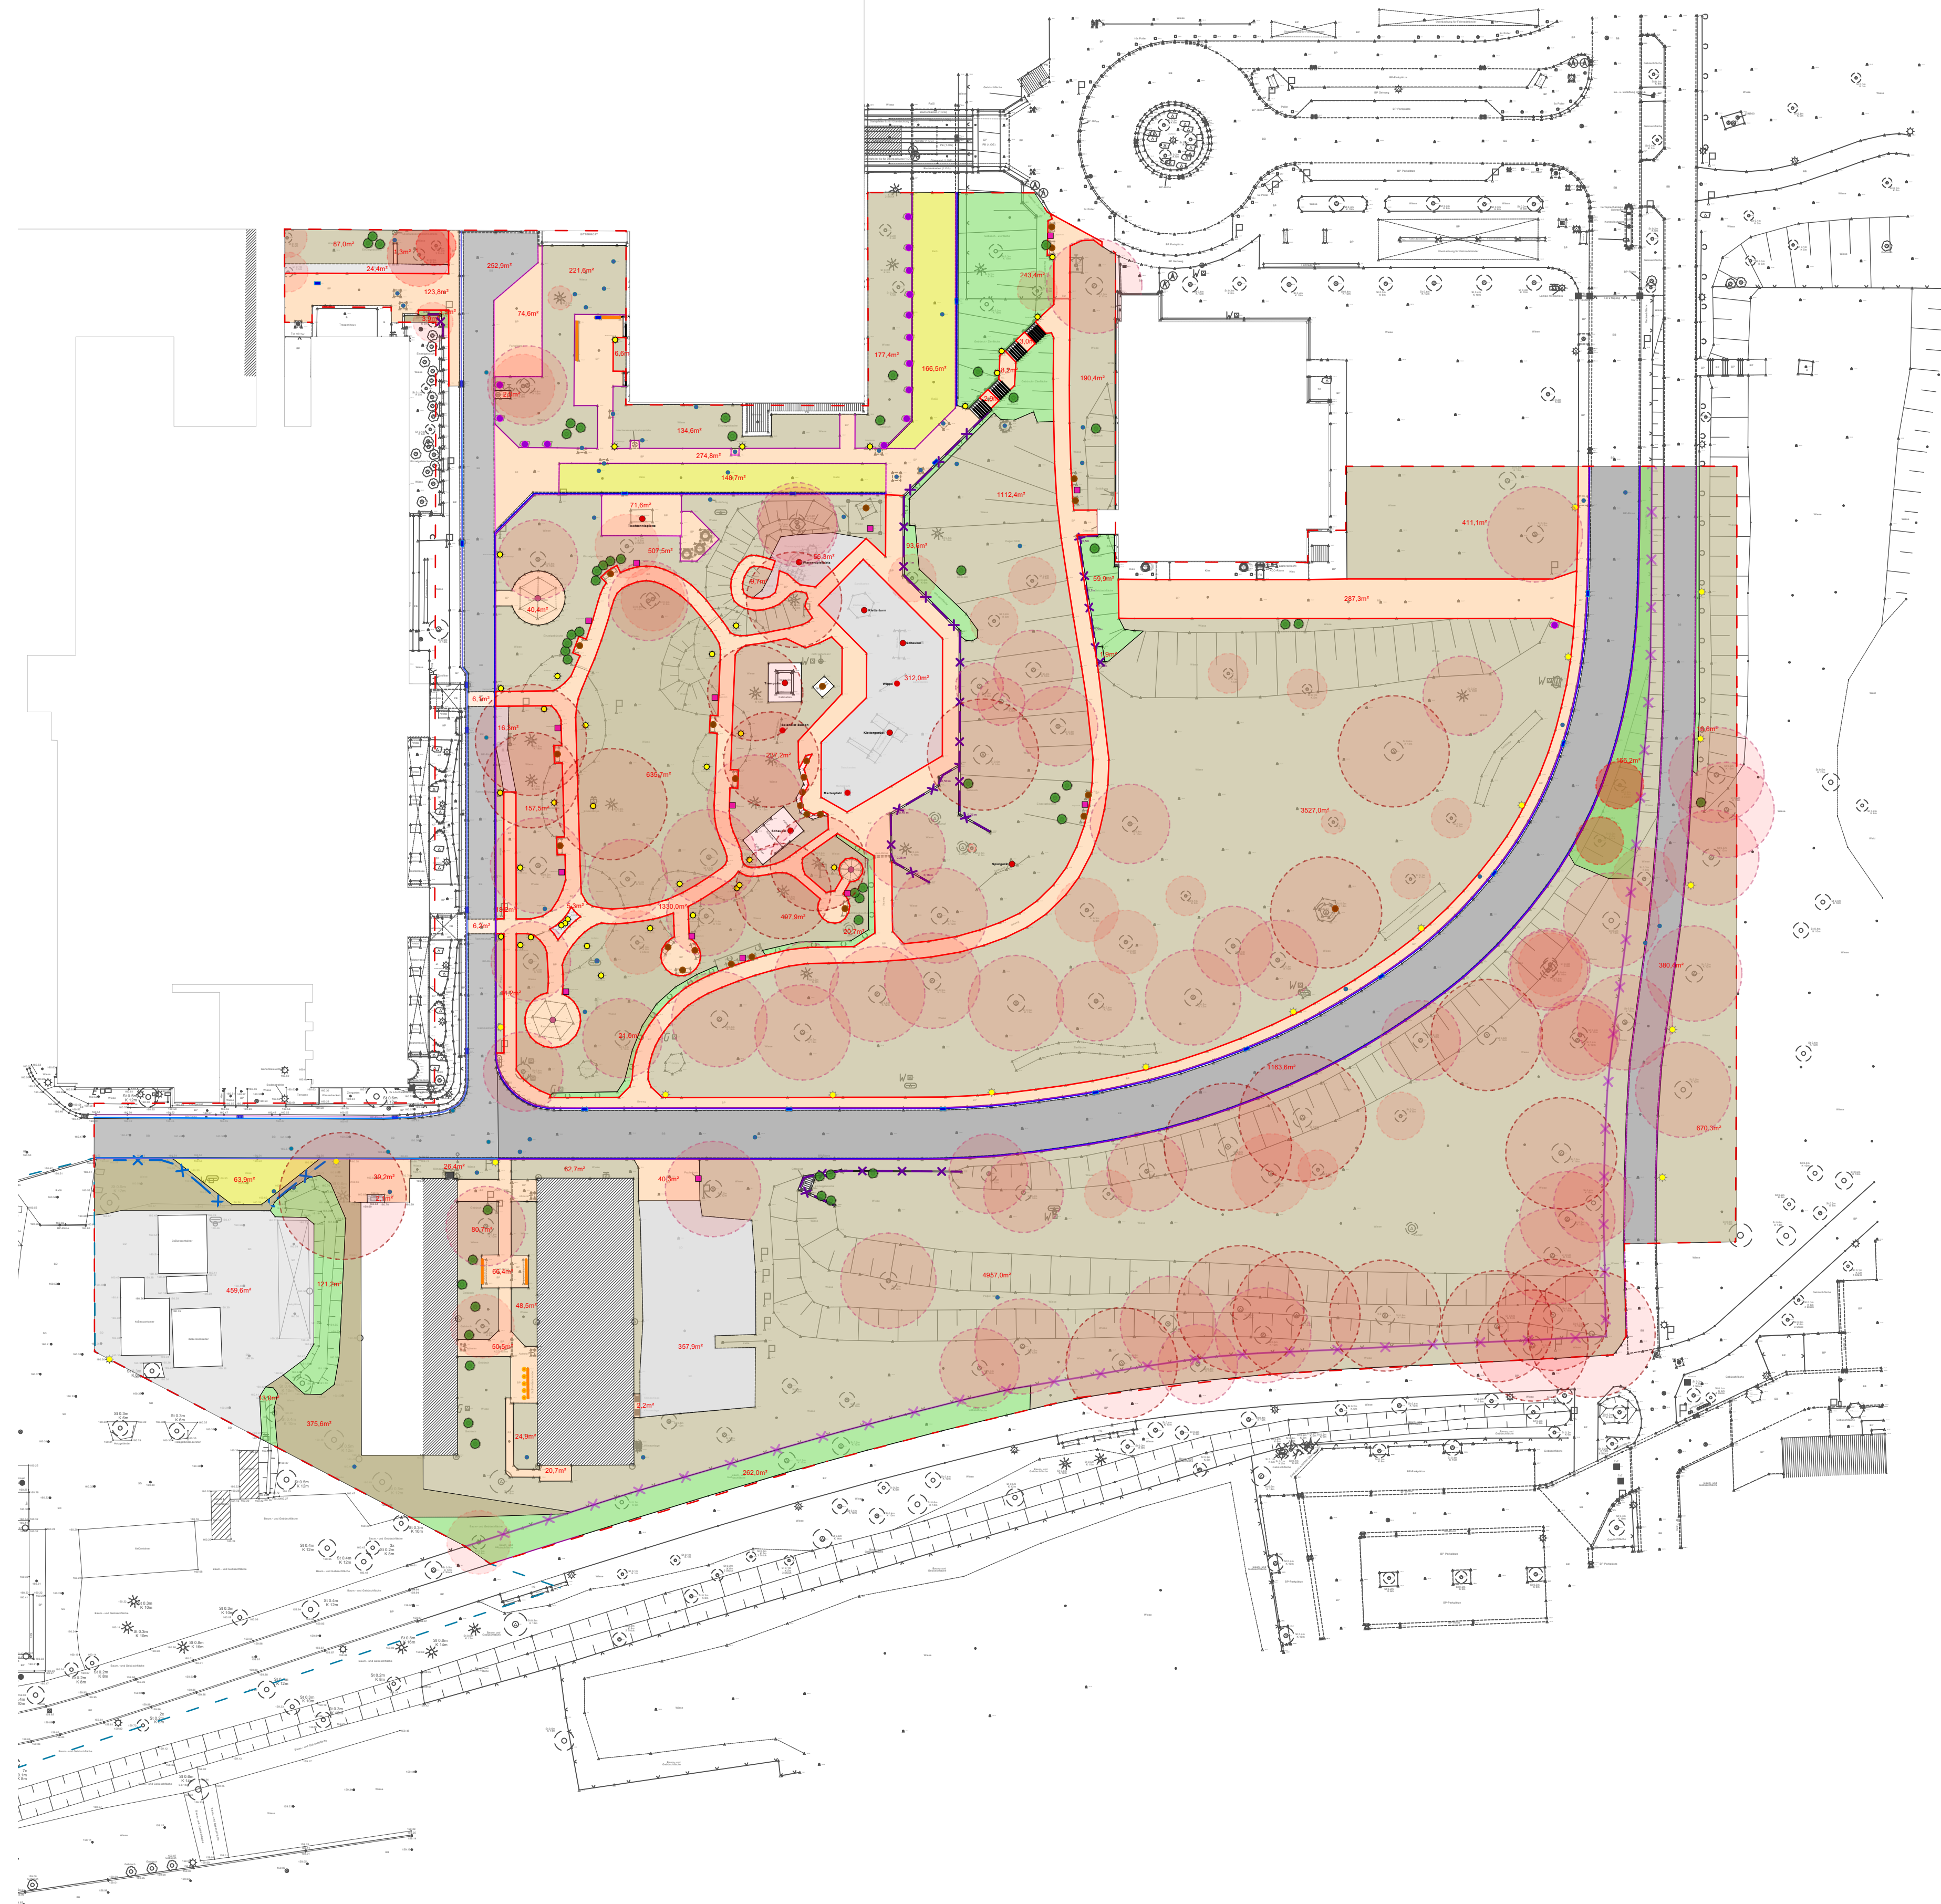

P11	03.03.2026	Ergänzung Baumfällung		at
P10	15.12.2025	Planerstellung		at
Index	Datum	Anderungsbeschreibung		Name

BauG UMG ■ Baugesellschaft
■ Universitätsmedizin
■ Göttingen

PROJEKT:
Baustufe 2-ELKI
Abbruchmassen Vorentwurf BS2



PIZ-NR.:	LEISTUNGSPHASE:	GEWERK:	MAßSTAB:
PIZ 3466	Entwurf	VKP	1:500

PLANBEZEICHNUNG:	BS2
------------------	-----

Abbruchmassen Vorentwurf BS2

kerck + partner
landschaftsarchitekten

kerck + partner
landschaftsarchitekten mbB
Podbielskistraße 30 | 30163 Hannover
Telefon +49 511 955 744 0
www.kerck-partner.de

DATEINAME: 1190_Ent_MASS_260303.vwx	
PLANSCHLÜSSEL : BS2_xx_2_VKP_LA_XX_M500_012_P11	
PROJEKT-NR.: 1190	PLAN ERSTELLT VON: ka/at
ERSTELLDATUM: 15.12.2025	BLATTGRÖSSE: 0,88 / 0,59
AKT. STAND/ INDEX: 03.03.2026 P11	