


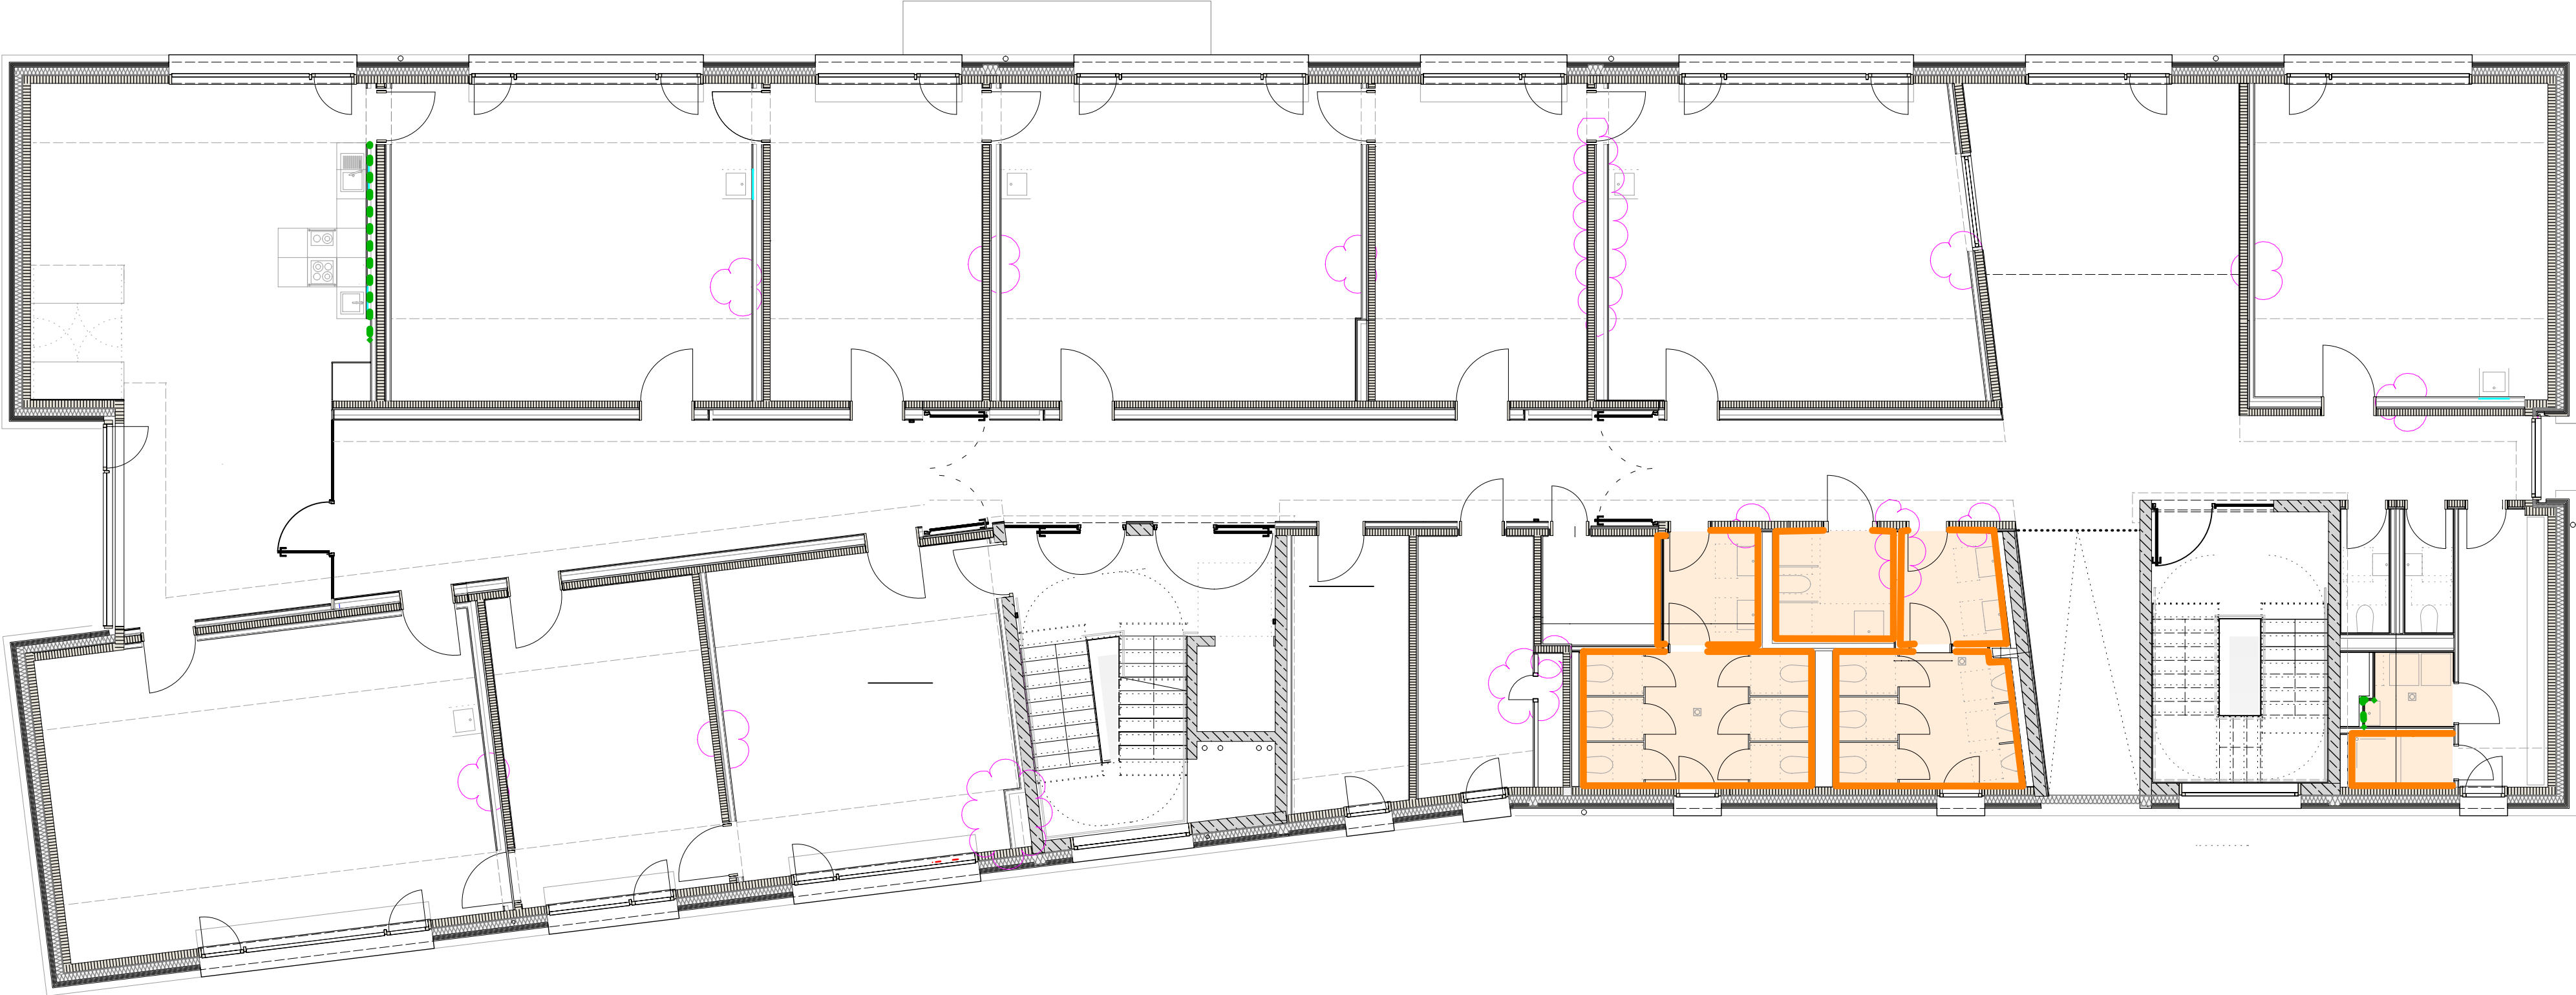

WASSEREINWIRKUNGSKLASSEN
gem. DIN 18534

BODENFLÄCHEN

- W3-I (sehr hoch)
Wassereintrittsklasse auf Bodenfläche
an aufgehenden Bauteilen mind. 15cm hochzuführen
- W2-I (hoch)
Wassereintrittsklasse auf Bodenfläche
an aufgehenden Bauteilen mind. 10cm hochzuführen
- W1-I (mäßig)
Wassereintrittsklasse auf Bodenfläche
an aufgehenden Bauteilen mind. 10cm hochzuführen
- W0-I (gering)
Wassereintrittsklasse auf Bodenfläche

WANDFLÄCHEN,
RAUMHOCH

- W3-I (sehr hoch)
Wassereintrittsklasse an Wandfläche,
raumhoch
- W2-I (sehr hoch)
Wassereintrittsklasse an Wandfläche,
raumhoch
- W1-I (mäßig)
Wassereintrittsklasse an Wandfläche,
raumhoch
- W0-I (gering)
Wassereintrittsklasse an Wandfläche,

WANDFLÄCHEN,
1,20m v. OKFB

- W1-I (mäßig)
Wassereintrittsklasse an Wandfläche,
1,00m v. OKFB

Index	Datum	Planausgabe	Bearb.
a	21.08.2026	Planerstellung	
b			
c			
d			

NEUBAU HORTGEBÄUDE
DER EICHENDORFFSCHULE VEITSHÖCHHEIM

Flurstücknummer: 1340 - Günterslebener Straße 41 in 97209 Veitshöchheim

Planname		Index	
EDS_ARC_H6_DT_BO_12_ÜBERSICHT ABDICHTUNG EBENE -1		a	
Planinhalt			
WASSEREINWIRKUNGSKLASSEN EBENE -1			
 BAUHERR: GEMEINDE VEITSHÖCHHEIM VERTRETEN DURCH 1.BGM HERR J. GÖTZ ERWIN-VORNBERGER-PLATZ 1 97209 VEITSHÖCHHEIM			
GEZ:	PROJEKT-NR.: 8.19	FORMAT: 420 mm x 594 mm	MASSSTAB:
			DATUM: 03.09.2026