


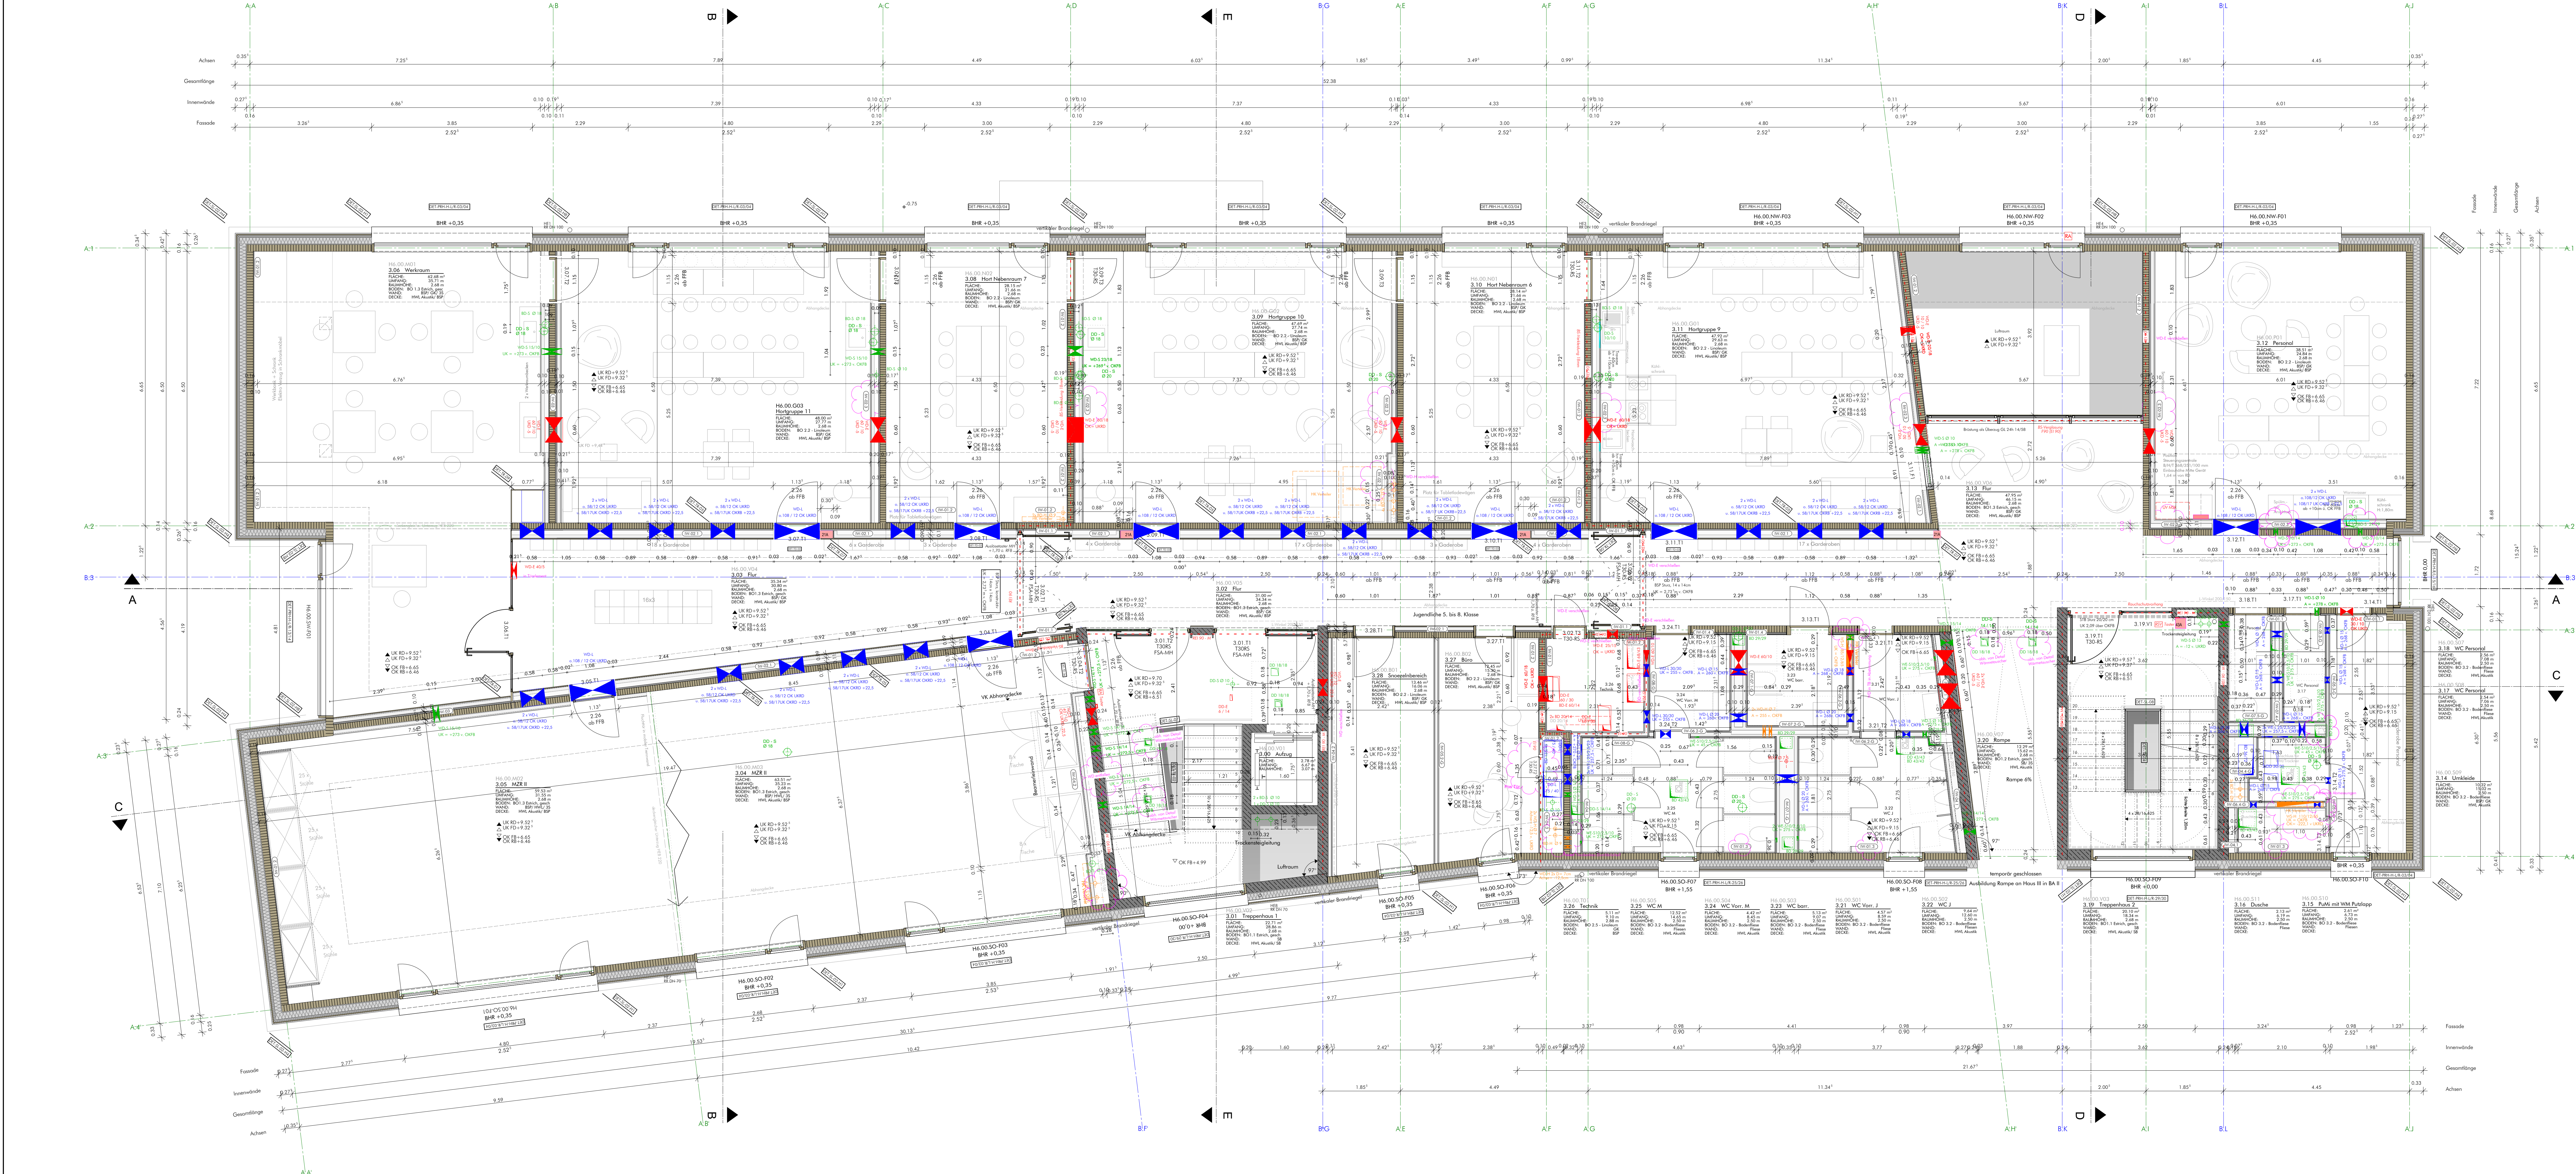




Index	Datum	Planungsphase	Bemerk.
a	12.08.2024	Überarbeitung 1-D / Änderung 1-D	
b	10.11.2024	Planungsphase	
c	02.12.2024	Überarbeitung 1-D	
d	18.12.2024	Überarbeitung 1-D	
e	09.01.2025	Anpassung 1-D	
f	20.02.2025	Anpassung 1-D	
g	10.10.2025	Planungsphase	
h	07.11.2025	Überarbeitung 1-D	
i	21.11.2025	Überarbeitung 1-D	
j	28.11.2025	Überarbeitung 1-D	
k	12.12.2025	Überarbeitung 1-D	
l	23.01.2026	Überarbeitung 1-D	
m	10.08.2026	Planungsphase	

NEUBAU HORTGEBÄUDE
DER EICHENDORFFSCHULE VEITSHÖCHHEIM
Flurstücknummer: 1340 - Günterslebener Straße 41 in 97209 Veitshöchheim

EDS_ARC_H6_GR_00_GROUNDRISS_EBENE_0	Index	m
GRUNDRISS EBENE 0		
GEZ:	PROJEKT-NR.	8.19
FORMAT:	90 mm x 140 mm	
MASSSTAB:	1:50	
DATUM:	28.08.2024	