
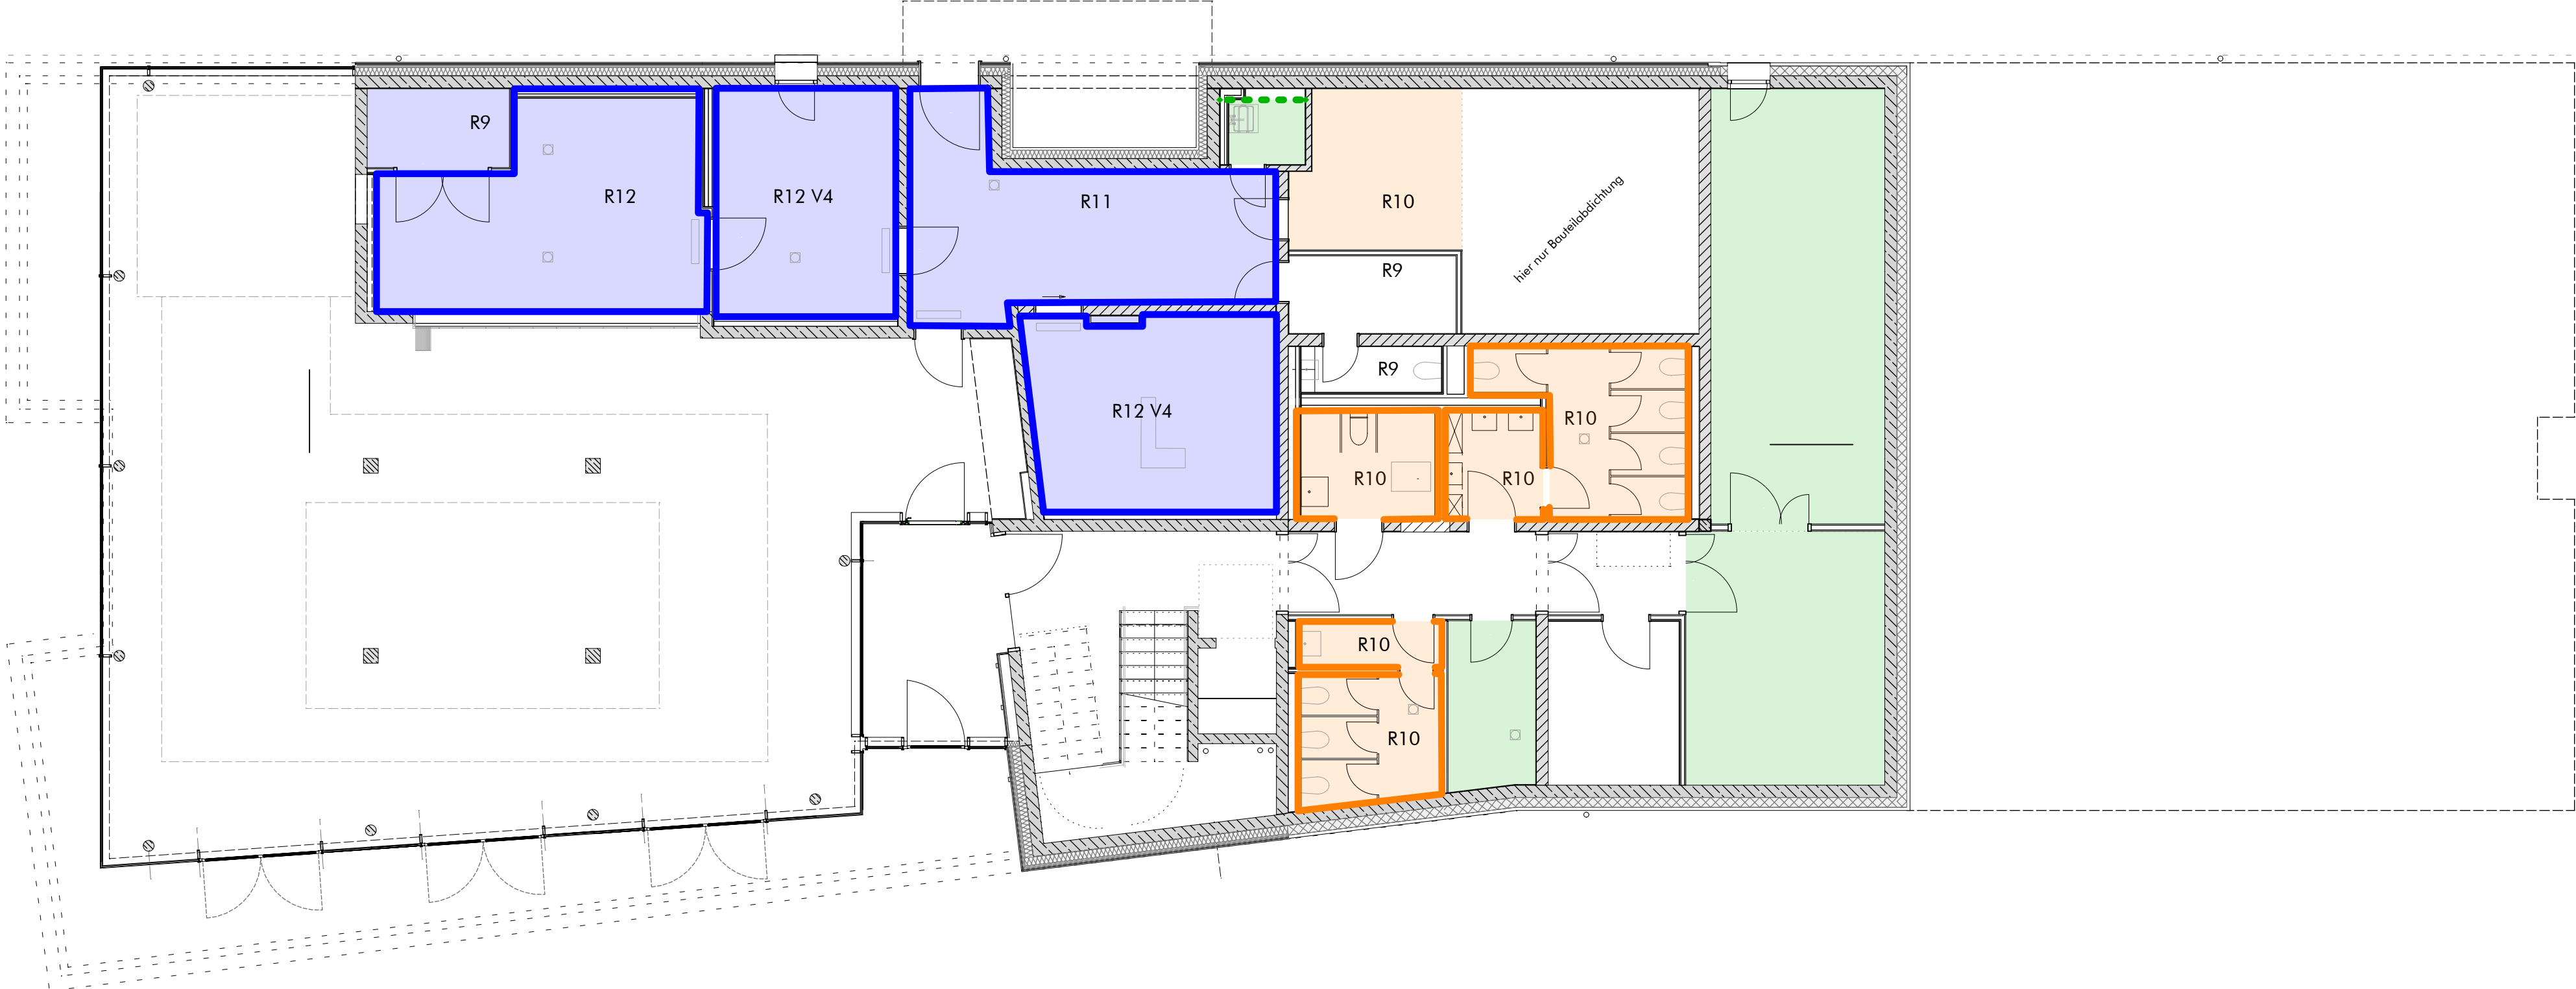


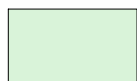

WASSEREINWIRKUNGSKLASSEN NACH NUTZUNGSANFORDERUNGEN BAUHERR  
gem. DIN 18534

BODENFLÄCHEN

-  W3-I (sehr hoch)  
Wassereinwirkungsklasse auf Bodenfläche  
an aufgehenden Bauteilen mind. 15cm hochzuführen
-  W2-I (hoch)  
Wassereinwirkungsklasse auf Bodenfläche  
an aufgehenden Bauteilen mind. 10cm hochzuführen
-  W1-I (mäßig)  
Wassereinwirkungsklasse auf Bodenfläche  
an aufgehenden Bauteilen mind. 10cm hochzuführen
-  W0-I (gering)  
Wassereinwirkungsklasse auf Bodenfläche

WANDFLÄCHEN,  
RAUMHOCH

-  W3-I (sehr hoch)  
Wassereinwirkungsklasse an Wandfläche,  
raumhoch
-  W2-I (sehr hoch)  
Wassereinwirkungsklasse an Wandfläche,  
raumhoch
-  W1-I (mäßig)  
Wassereinwirkungsklasse an Wandfläche,  
raumhoch
-  W0-I (gering)  
Wassereinwirkungsklasse an Wandfläche,

WANDFLÄCHEN,  
1,00m v. OKFB

-  W3-I (sehr hoch)  
Wassereinwirkungsklasse an Wandfläche,  
1,00m v. OKFB
-  W2-I (hoch)  
Wassereinwirkungsklasse an Wandfläche,  
1,00m v. OKFB
-  W1-I (mäßig)  
Wassereinwirkungsklasse an Wandfläche,  
1,00m v. OKFB

| Index | Datum | Planausgabe | Bearb. |
|-------|-------|-------------|--------|
| a     |       |             |        |
| b     |       | VORABZUG    |        |
| c     |       |             |        |
| d     |       |             |        |

NEUBAU HORTGEBÄUDE  
DER EICHENDORFFSCHULE VEITSHÖCHHEIM

Flurstücknummer: 1340 - Günterslebener Straße 41 in 97209 Veitshöchheim

|   |                   |                         |                            |
|---|-------------------|-------------------------|----------------------------|
| Plannamen   |                   | Index                   |                            |
| EDS_ARC_H6_DT_BO_10_ÜBERSICHT ABDICHTUNG EBENE -3   |                   |                         |                            |
| Planinhalt   |                   |                         |                            |
| WASSEREINWIRKUNGSKLASSEN EBENE -3   |                   |                         |                            |
|  <div>BAUHERR:<br/>GEMEINDE VEITSHÖCHHEIM<br/>VERTRETEN DURCH 1.BGM HERR J. GÖTZ<br/>ERWIN-VORNBERGER-PLATZ 1<br/>97209 VEITSHÖCHHEIM</div> |                   |                         |                            |
| GEZ:   | PROJEKT-NR.: 8.19 | FORMAT: 420 mm x 594 mm | MASSTAB: DATUM: 01.07.2026 |