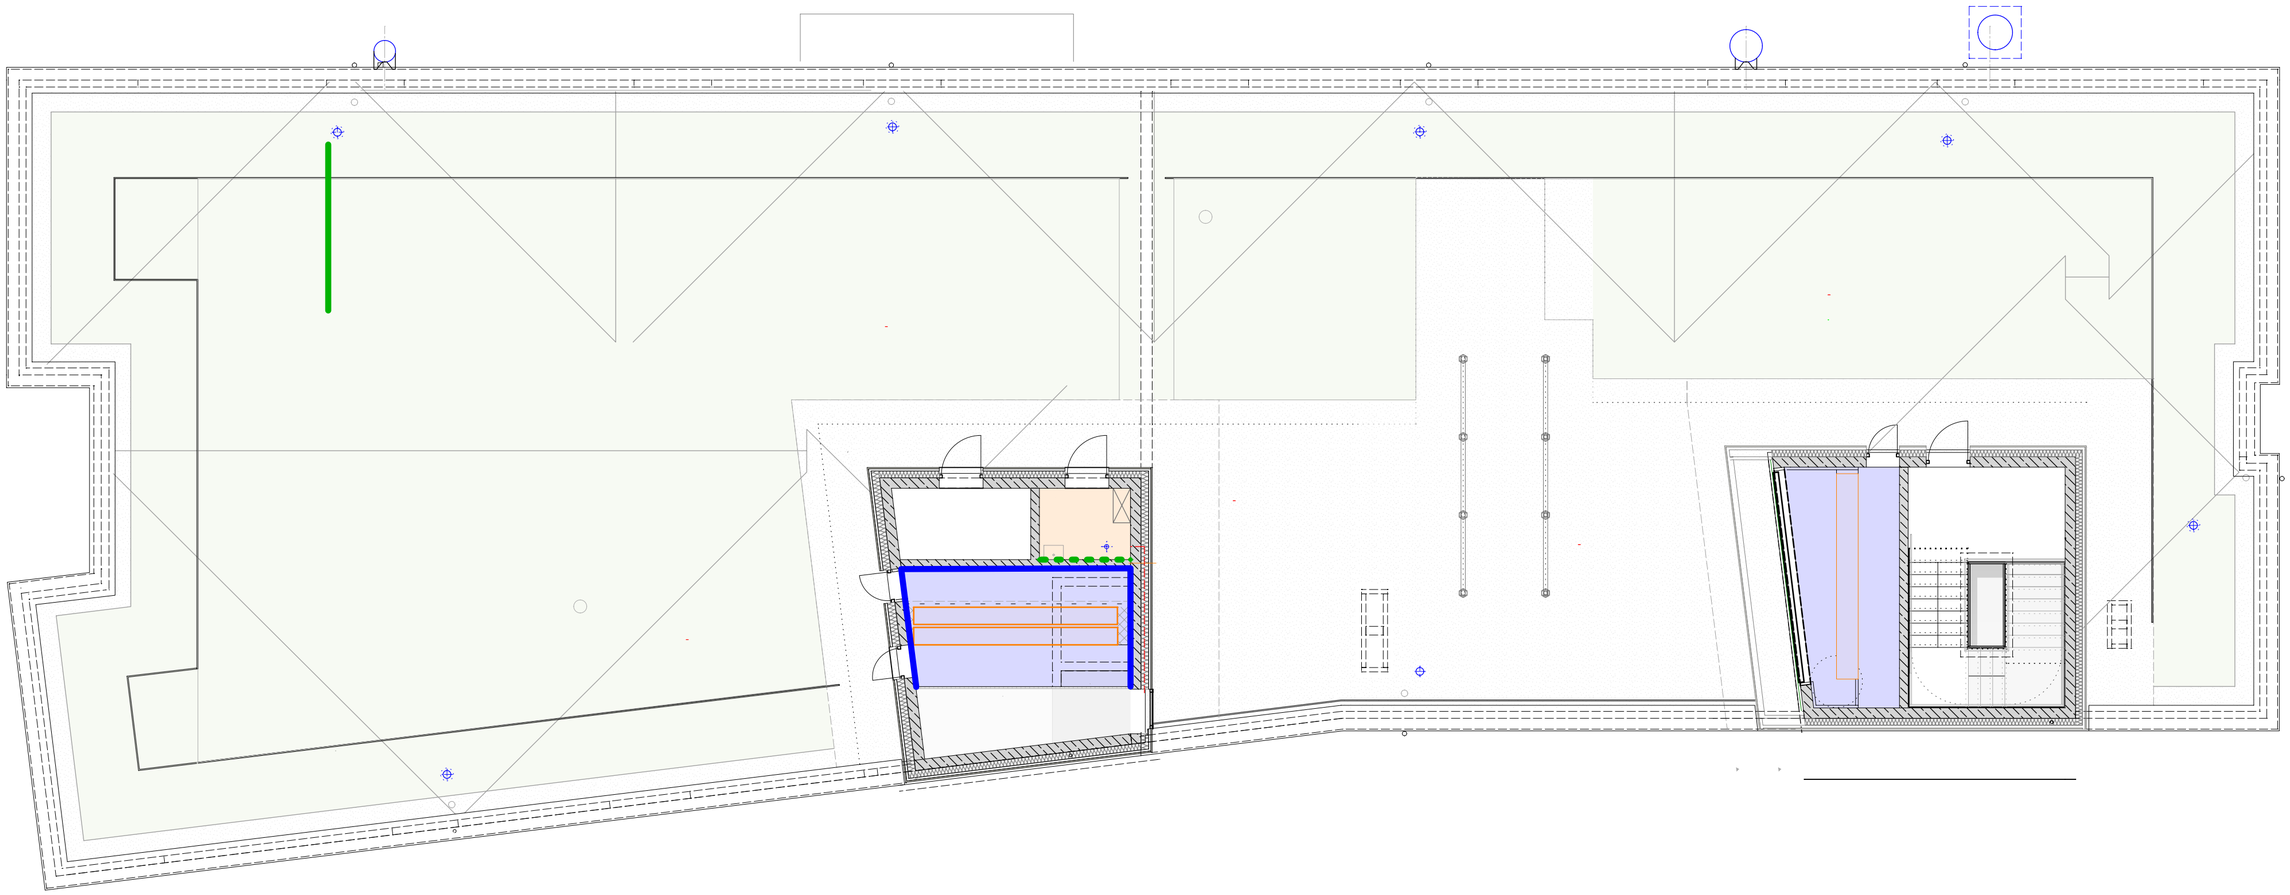

WASSEREINWIRKUNGSKLASSEN
gem. DIN 18534

BODENFLÄCHEN

W3-I (sehr hoch)
Wassereinwirkungsklasse auf Bodenfläche
an aufgehenden Bauteilen mind. 15cm hochzuführen

W2-I (hoch)
Wassereinwirkungsklasse auf Bodenfläche
an aufgehenden Bauteilen mind. 10cm hochzuführen

W1-I (mäßig)
Wassereinwirkungsklasse auf Bodenfläche
an aufgehenden Bauteilen mind. 10cm hochzuführen

W0-I (gering)
Wassereinwirkungsklasse auf Bodenfläche

WANDFLÄCHEN,
RAUMHOCH

W3-I (sehr hoch)
Wassereinwirkungsklasse an Wandfläche,
raumhoch

W2-I (sehr hoch)
Wassereinwirkungsklasse an Wandfläche,
raumhoch

W1-I (mäßig)
Wassereinwirkungsklasse an Wandfläche,
raumhoch

W0-I (gering)
Wassereinwirkungsklasse an Wandfläche,

WANDFLÄCHEN,
1,00m v. OKFB

W3-I (sehr hoch)
Wassereinwirkungsklasse an Wandfläche,
1,00m v. OKFB

W2-I (hoch)
Wassereinwirkungsklasse an Wandfläche,
1,00m v. OKFB

W1-I (mäßig)
Wassereinwirkungsklasse an Wandfläche,
1,00m v. OKFB

Index	Datum	Planausgabe	Bearb.
a			
b		VORABZUG	
c			
d			

NEUBAU HORTGEBÄUDE
DER EICHENDORFFSCHULE VEITSHÖCHHEIM

Flurstücknummer: 1340 - Günterslebener Straße 41 in 97209 Veitshöchheim

Planname
EDS_ARC_H6_DT_BO_14_ÜBERSICHT ABDICHTUNG EBENE +1

Index

Planinhalt
WASSEREINWIRKUNGSKLASSEN EBENE 0

BAUHERR:
GEMEINDE VEITSHÖCHHEIM
VERTRETEN DURCH 1.BGM HERR J. GÖTZ
ERWIN-VORNBERGER-PLATZ 1
97209 VEITSHÖCHHEIM

GEZ:	PROJEKT-NR.: 8.19	FORMAT: 420 mm x 594 mm	MASSSTAB:	DATUM: 01.07.2026

H/B = 420 / 594 (0.25m²)

Allplan 2021