


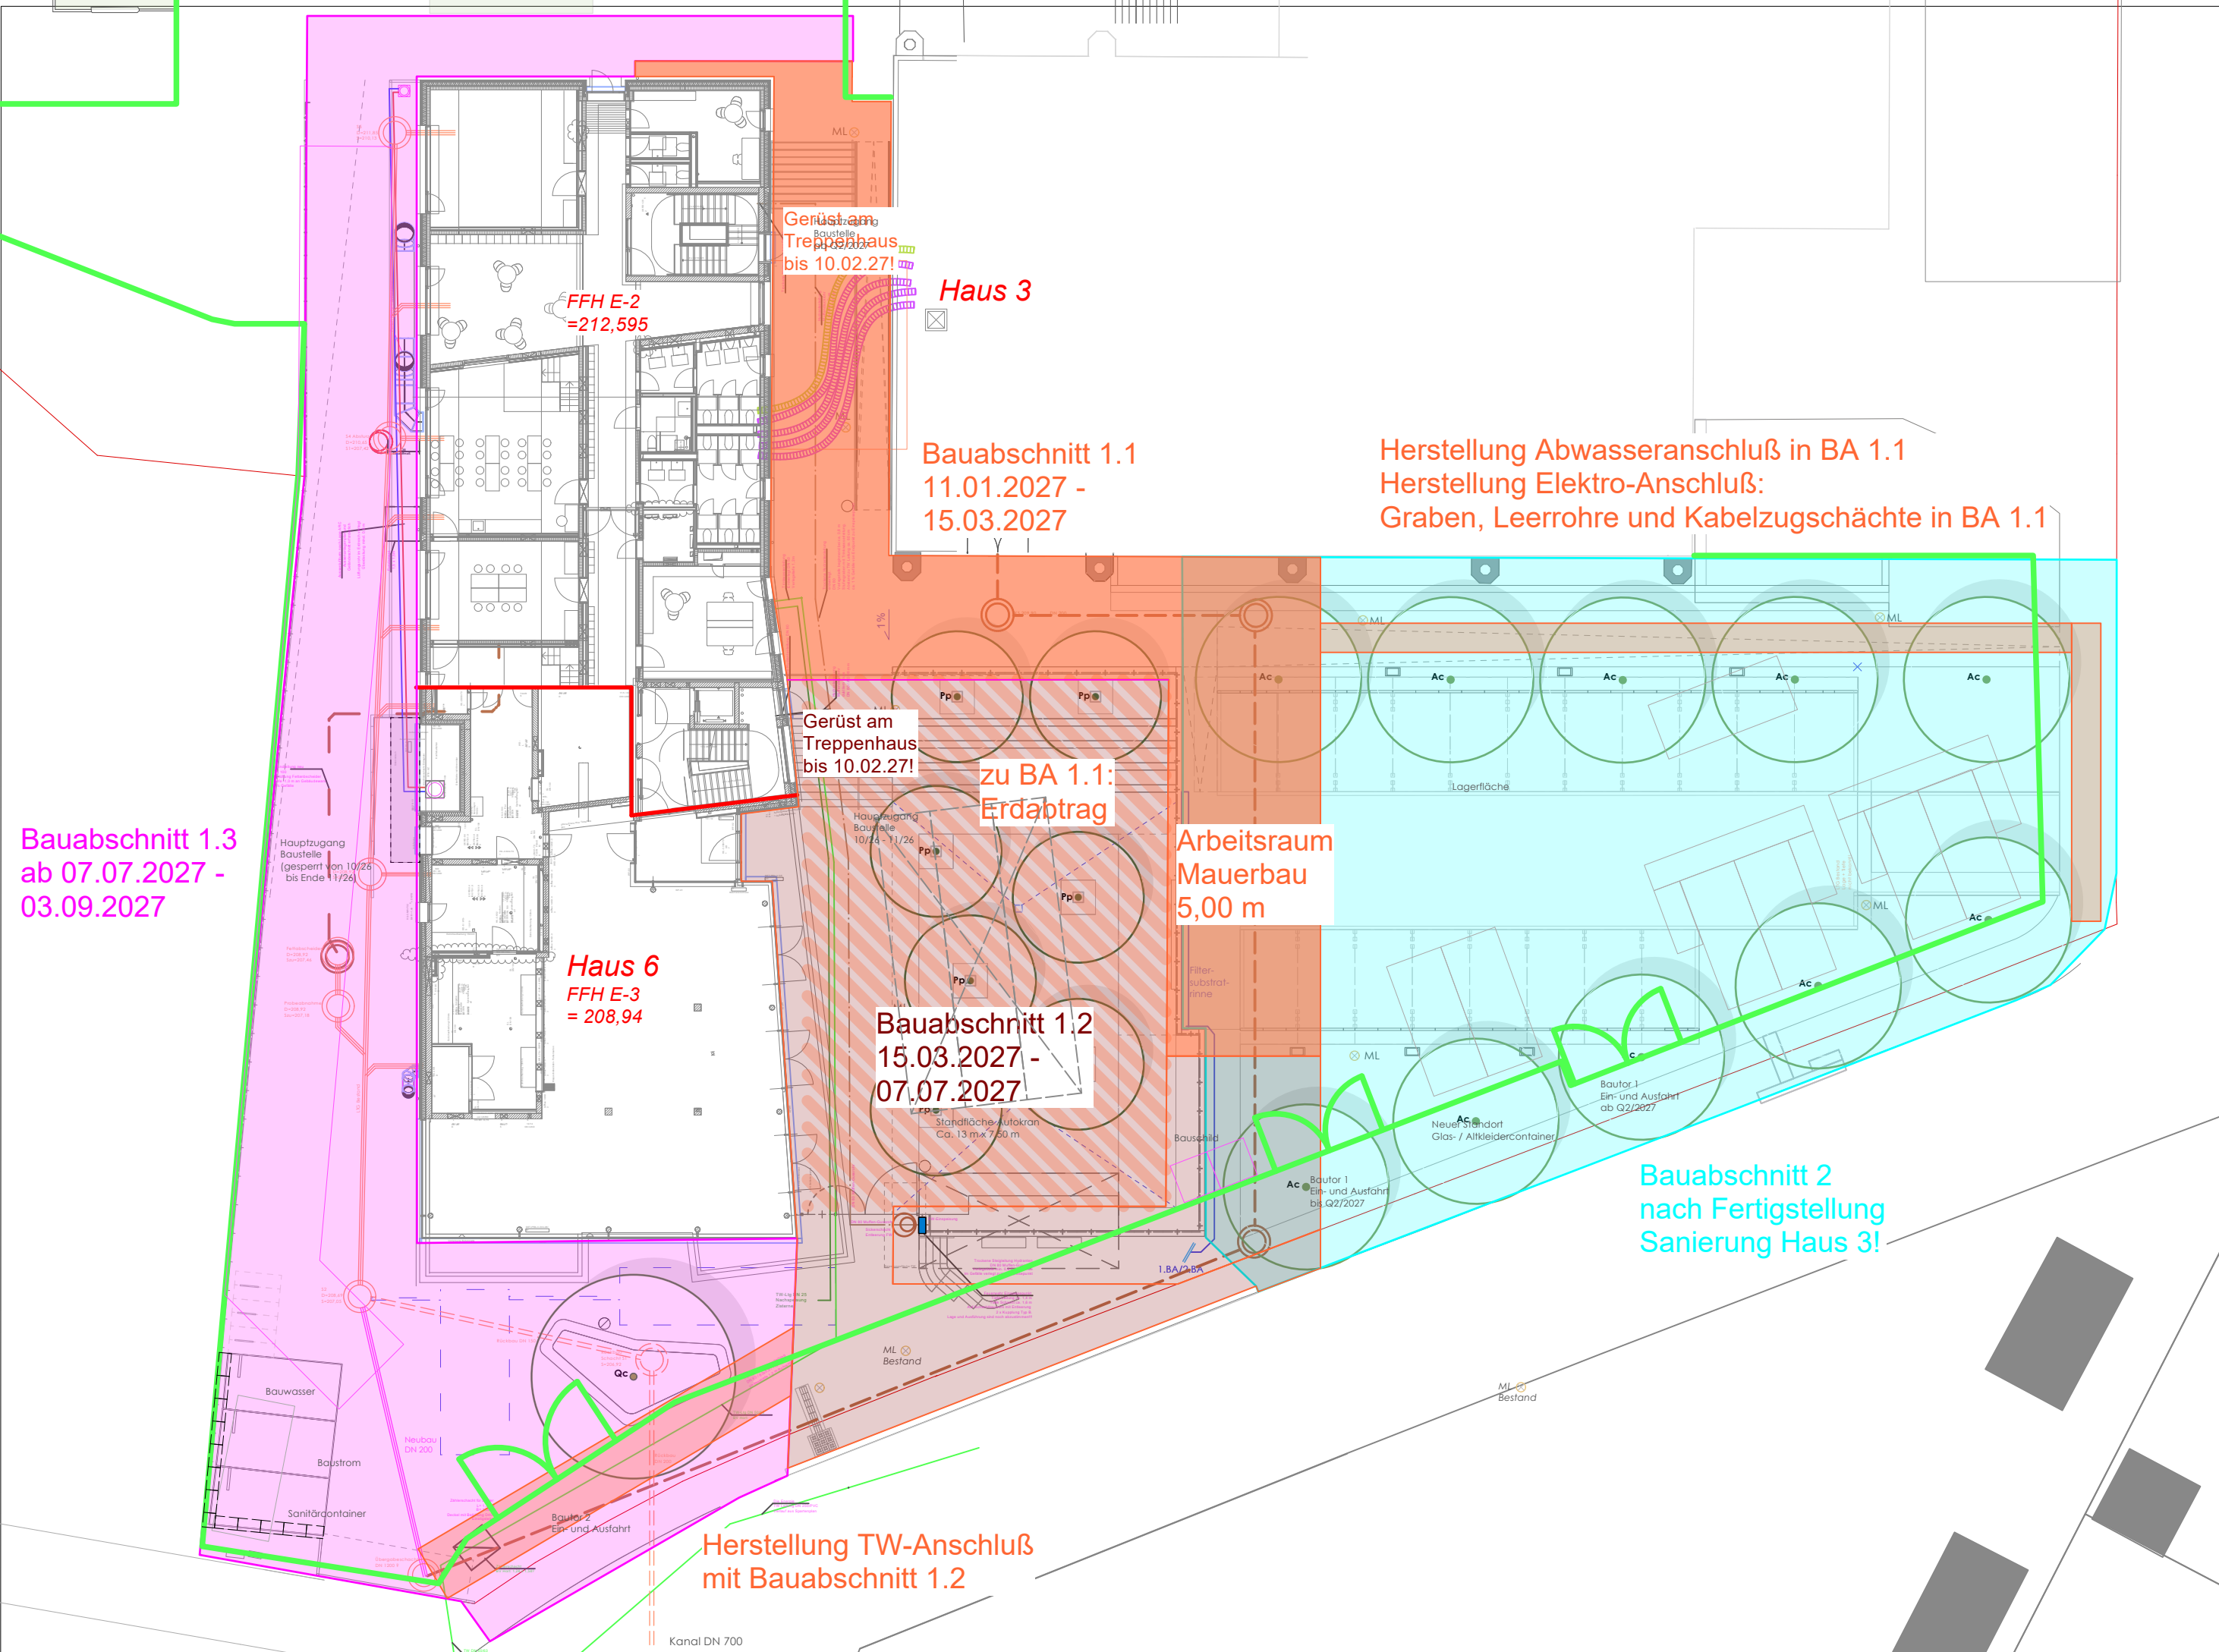

NUR ZUR KALKULATION



J			
I			
H			
G			
F			
E			
D			
C			
B			
A			
Index	Änderung	Datum	Bearb.

Auftraggeber
Gemeinde Veitshöchheim
Erwin-Vornberger-Platz 1
97209 Veitshöchheim

Projekt
Generalsanierung der Eichendorffschule
Neubau Hortgebäude

Zeich.-Nr.
694_05_05_LP_250

Planart
Ausführungsplanung - Bauzeiten

Projekt-Nr: 694
Datei : 694_05_01_LP_100
Maßstab : 1: 250
Größe : 600 x 300
Datum : 10.07.2026
Bearb. : rg / es / mb