



LEGENDE

- Bauteil Neubau
- Abbruch
- Ausserhalb
- Planum

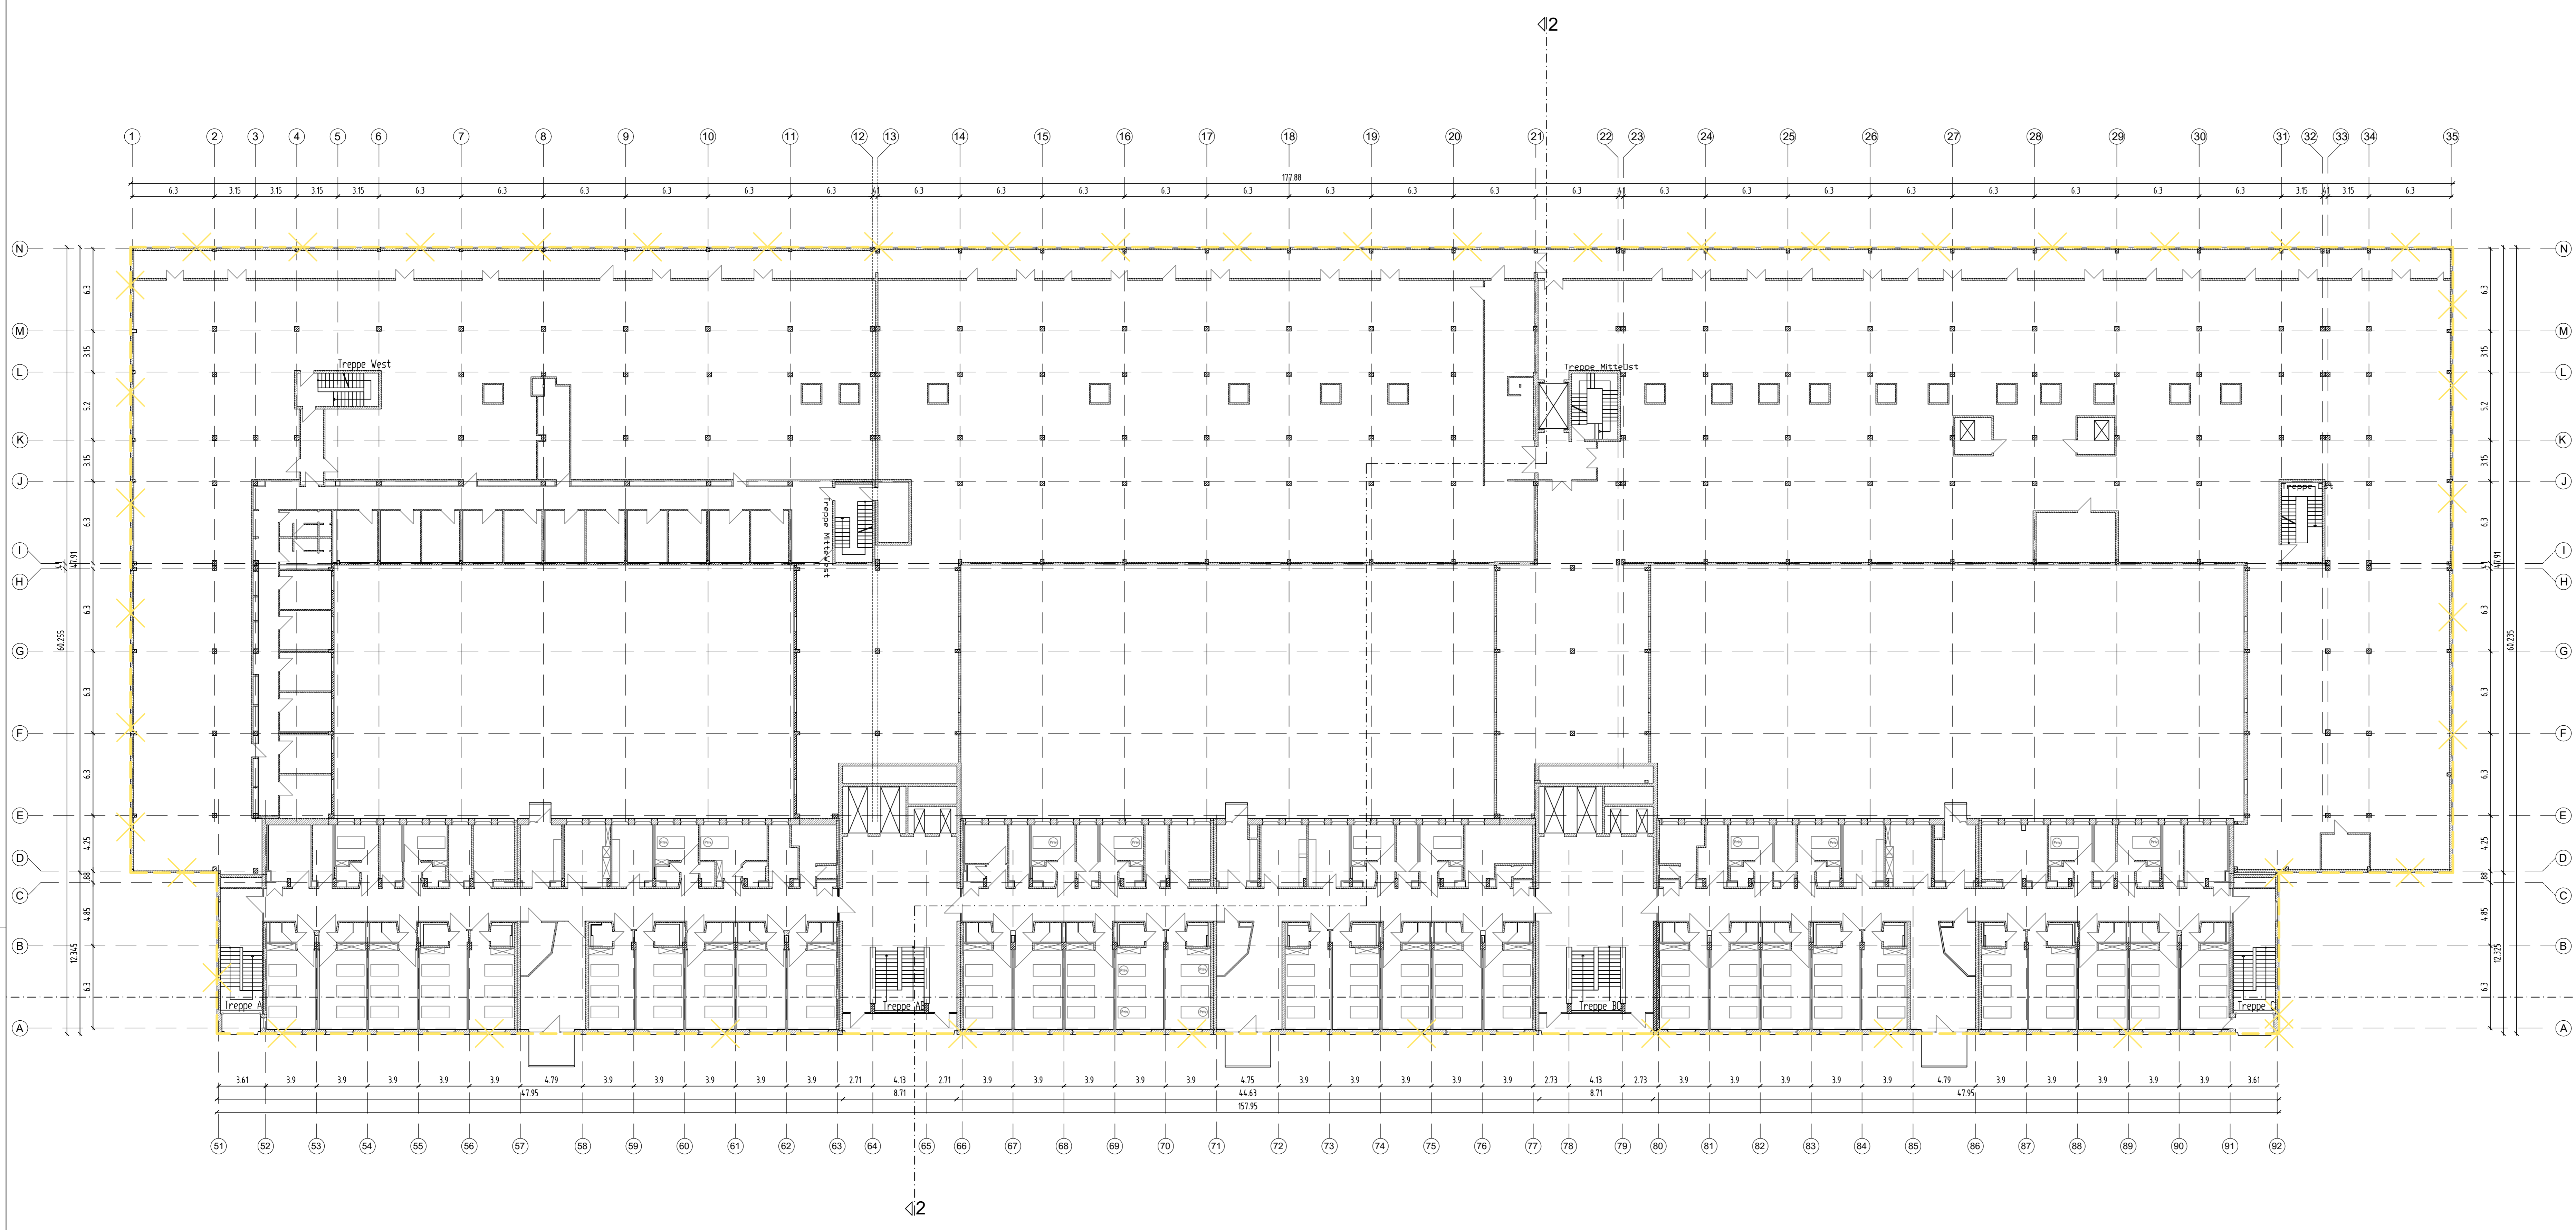

EINGETRAGENE HÖHENMASSEN BEZIEHEN SICH GRUNDSÄTZLICH AUF OKFFB!

index	datum	gez.	änderungen	objektplanung
plannummer	KH_BX_E2_A_AA_GR_000		2.obergeschoss Abbruch Haus B	

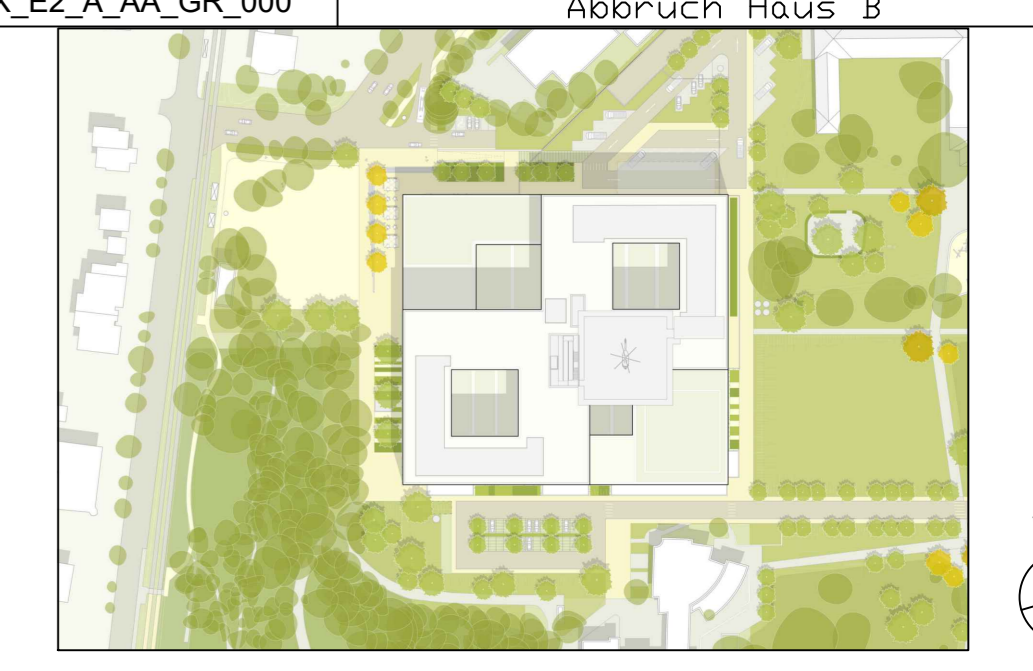

projekt: Ersatzneubau München Klinik Harlaching
 massnahme: KH_EN
 baupherr: München Klinik gGmbH
 ThalKirchner Straße 48
 D-80337 München
 datum unterschrift: **AUSFÜHRUNGSPLANUNG • LP5**
 leistungsstufe: **Abbruch Haus B, 2.obergeschoss**
 fachplaner:

projektr.	massstab	gez.	erst-datum	plannummer	status	index
objektplanung	1:200		28.05.26	KH_BX_E2_A_AA_GR_000	00	F