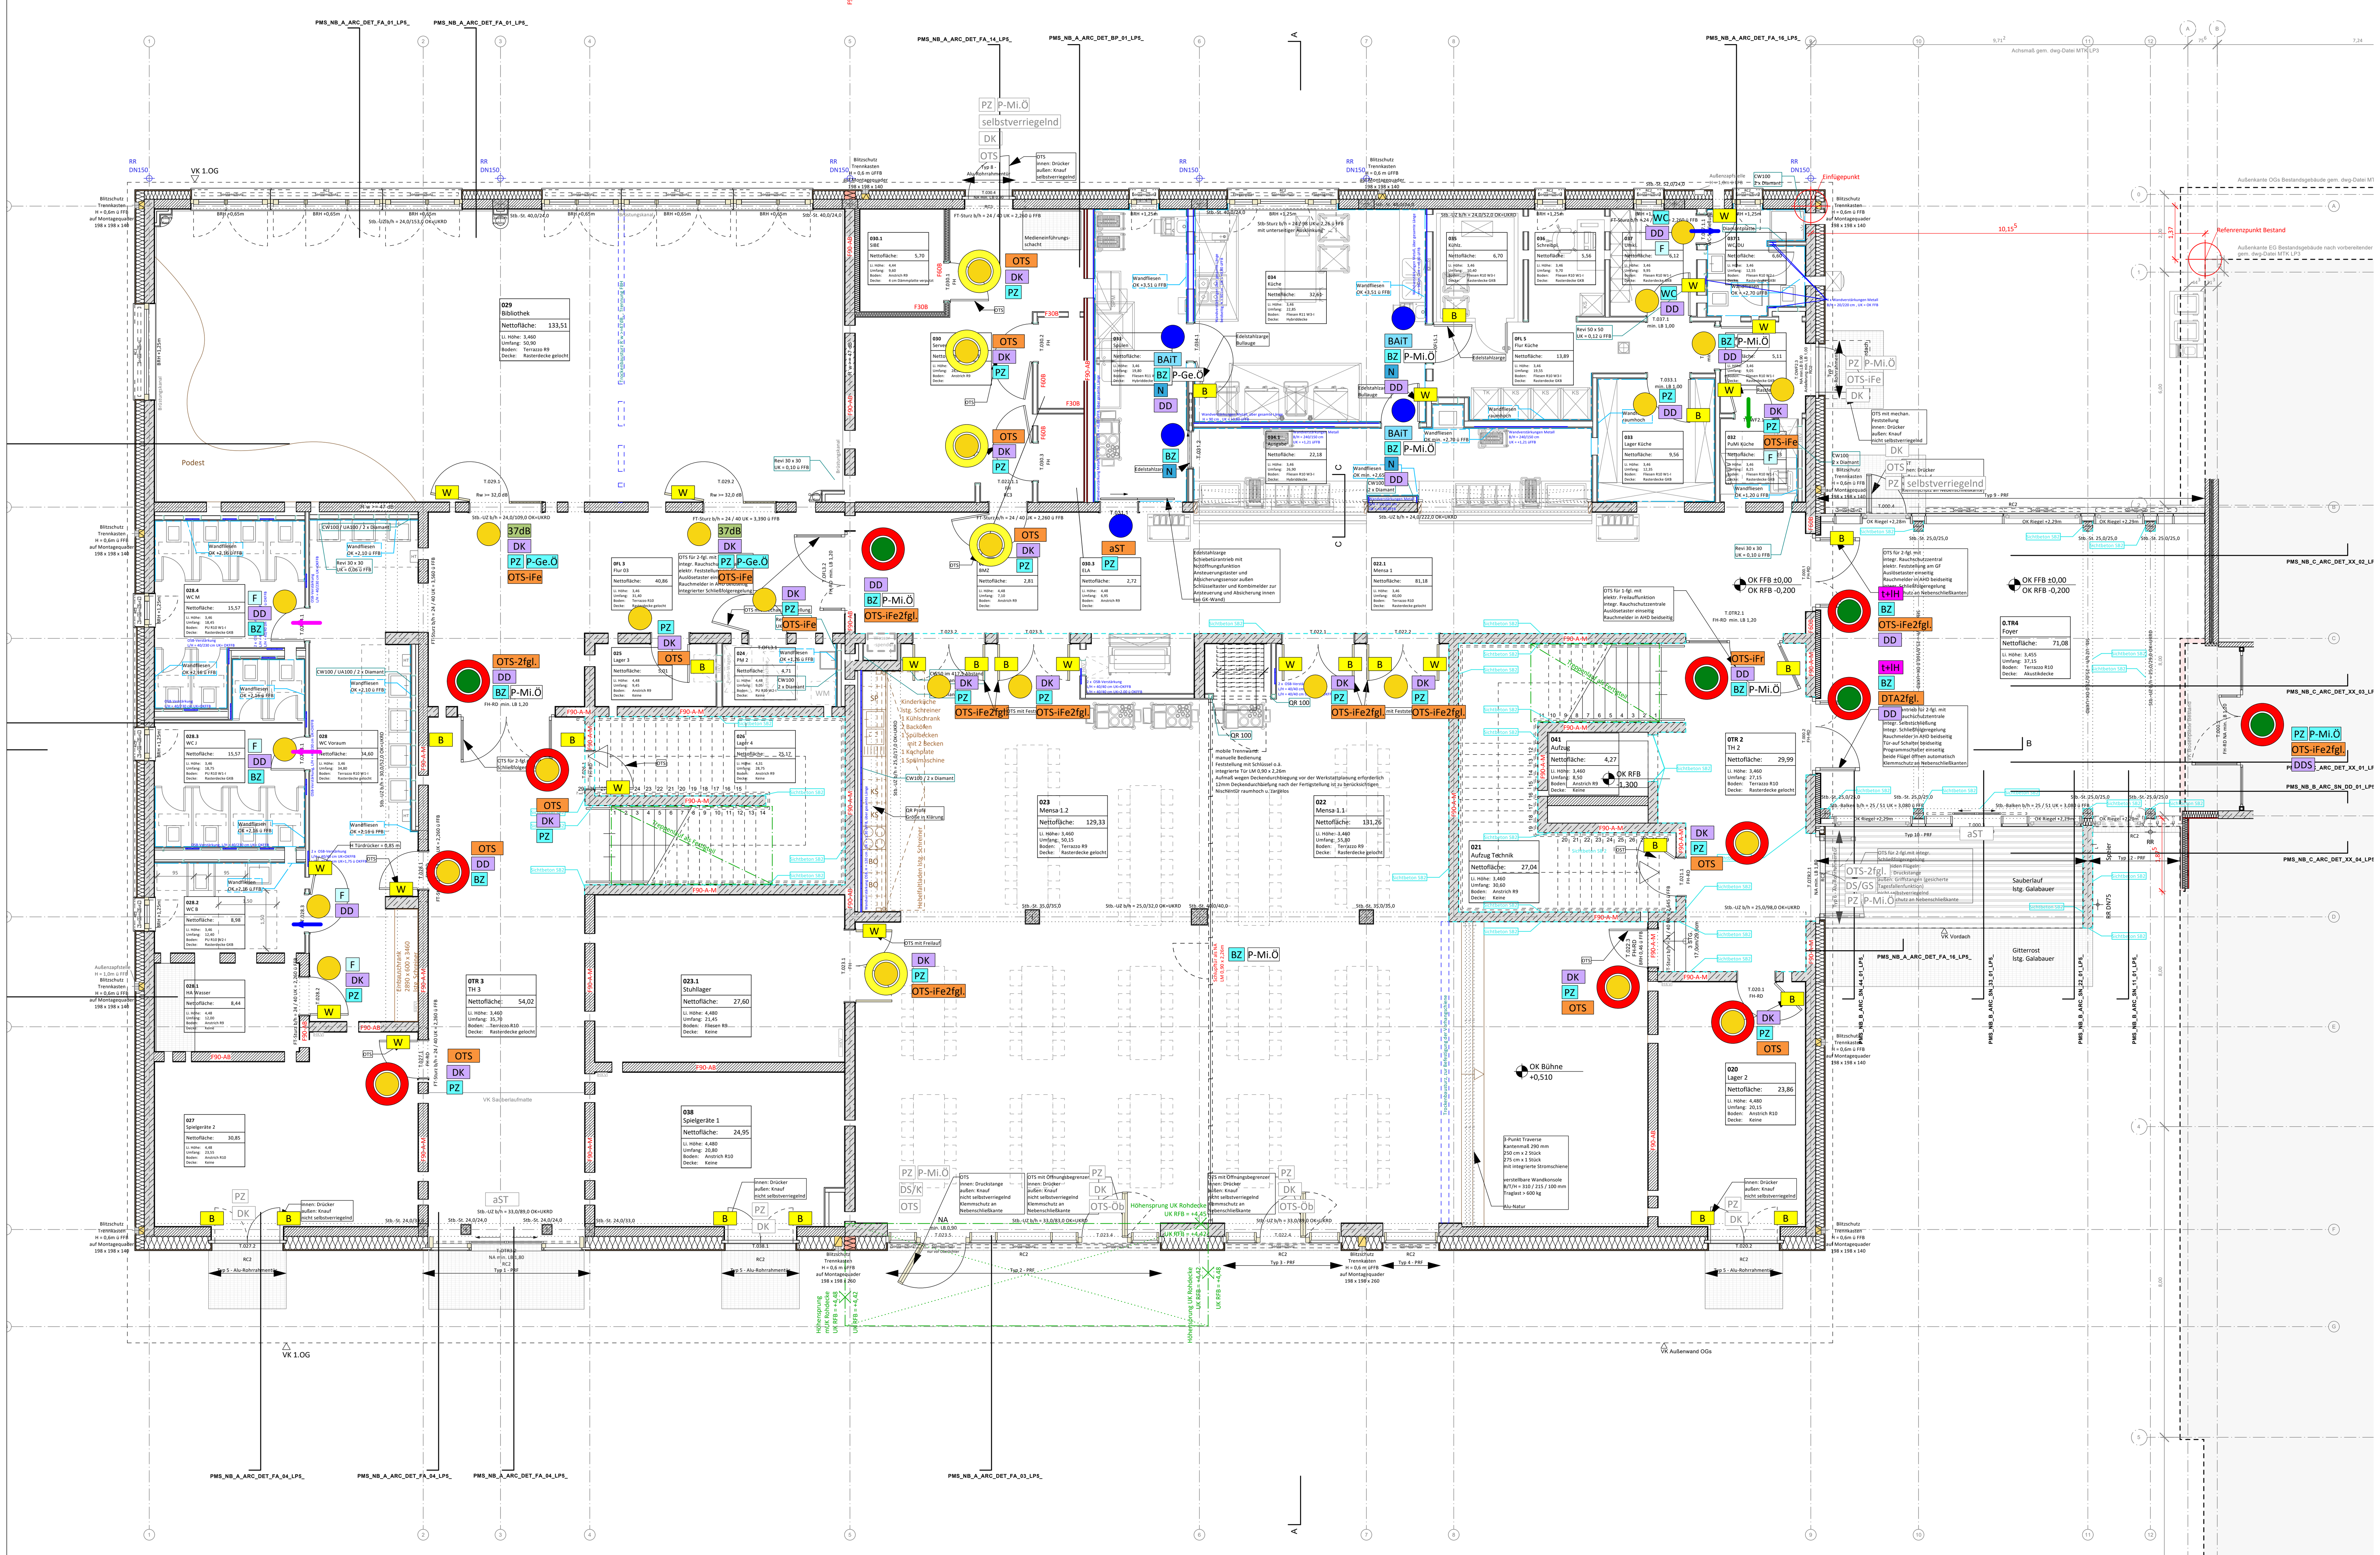


- Umfassungszarge - Stahl
- Eckzarge - Stahl
- Umfassungszarge - Edelstahl
- Aluminium Rohrrahmenelemente
- fh-rd (feuerhemmend, rauchdicht, selbstschließend)
- fh (feuerhemmend, dicht-, selbstschließend)
- F – Feuchtraum
- N – Nassraum
- BAiT – Bullauge im Türblatt
- t+lH – bauphysikal. Anforderung thermische + luftdichte Hülle
- OTS – Obentürschließer
- OTS-2fgl. – Obentürschließer mit integrierter Schließfolgeregelung
- OTS-Öb – Obentürschließer mit Öffnungsbegrenzung
- OTS-iFe – Obertürschließer mit integrierter Feststellung
- OTS-iFr – Obentürschließer mit integrierter Freilauffunktion und Komforteinrastung
- OTS-iFe2fgl. – Obertürschließer mit integrierter Feststellung und Schließfolgereglung
- DTA – Drehtürantrieb
- DTA2fgl. – Drehtürantrieb, 2fgl.
- aST – automatische Schiebetür
- 32dB / 37dB – Schallschutzanforderung im eingebauten Zustand
- Nachströmung / Unterschnitt Türblatt 10mm
- Nachströmung / Unterschnitt Türblatt 20mm
- Nachströmung / Unterschnitt Türblatt 30mm
- DD – Drücker / Drücker
- DK – Drücker / Knauf
- GS – Griffstange (vertikal)
- DDS – Drücker / Druckstange, Notausgangsverschluss
- W – Wandtürstopper
- B – Bodentürstopper
- P-Mi.Ö – Panikbeschlag - mit Öffnungsrichtung
- P-Ge.Ö – Panikbeschlag - gegen Öffnungsrichtung
- P-Mi.Ö / P-Ge.Ö – Panikbeschlag bei Blindzylinder eigentlich nicht notwendig
- PZ – Profilzylinder
- WC – WC-Beschlag (rot / weiß)
- BZ – Blindzylinder

Angaben zu Bauteilen und Einrichtungen

BD	Bodendurchbruch	UZ	Unterzug
DD	Deckendurchbruch	ÜZ	Überzug
WD	Wanddurchbruch	DF	Dehnfuge / Gebäudedehnfuge
WS/DS	Wand-/Deckenschlitz		
WS/DS/BS	Wand-/Decken-/Bodenschlitz		
FR/KB/LR	Futterrohr bzw. Rohrhülse/ Kernbohrung (Wand/Unterzug)/ Leerrohr		
	Dacheinlauf	SW	Schmutzwasser
	Bodenablauf	RR	Regenrohr
	Leuchte	HK	Heizkörper
OKF	Oberkante fertig	BRH(M)	Brüstungshöhe in massiver Wand
OKR	Oberkante roh	BRH (HTW)	Brüstungshöhe in Holztafelwand
UKF	Unterkante fertig	LH	lichte Höhe
UKR	Unterkante roh	FFB	Fertigfussboden
DSF	Deckensprung fertig	RFB	Rohfussboden
DSR	Deckensprung roh	RD	Rohdecke
VK	Vorderkante	AHD	abgehängte Decke
STG	Steigung	ABS	Absturzsicherung
	Stahlbeton	RWA	Rauch-/Wärmeabzug
	Mauerwerk	HA	Hausalarm
	Betonfertigteil	FRP	Flucht- und Rettungsplan
	Leichtbauwand	FL	Feuerlöscher
	Mineralwolle		
	EPS / XPS Dämmung	PU	Putz
	GFK-Beplankung	SP	Spachtelung
		F	Fliesen
	oberhalb Schnittebene	MV	Malervlies
	unterhalb Schnittebene / verdeckt	AN	Anstrich

Anmerkungen

- alle Masse sind auf der Baustelle zu prüfen und Differenzen der Bauleitung zu melden
- alle Masse sind Rohbaumasse
- Türlichtmasse sind bezogen auf die OKFFB
- BRH werden von OKFFB bis OK Rohbauöffnung angegeben
- ASS = Absturzsicherung / Rundstab: OK gemessen von OKFFB
- Flächenangaben beziehen sich auf den Ausbau
- alle DD sind grundsätzlich als FBD in der nächsthöheren Ebene eingetragen
- Dimensionsangaben werden mit b/h angegeben
- die Abmessungen sämtlicher Unter- und Überzüge beziehen sich auf die sichtbaren Teilbereiche z.B. statische Angabe: b/h=35/50 inkl. Decke; Angabe im Architektenplan: b/h=35/28
- alle Abweichungen und Unstimmigkeiten etc. sind vor Ausführung dem sofort Architekten mitzuteilen
- der Übertrag statischer Angaben ersetzt nicht die Statik und die Positionspläne.
- die Werkpläne sind nur gültig in Verbindung mit der dazugehörigen Statik, den Schal- und Bewehrungsplänen

Datum	Index	Änderung	Verfasser
12.08.2026	00	Planerstellung im Vorabzug	shu
12.10.2026	A	Einarbeitung Rückmeldung Bauherrschaft	shu

NUR ZUR KALKULATION

Bauvorhaben:

Paul-Maar-Schule - Erweiterung

Werner-von-Siemens-Straße 20
65493 Flörsheim am Main

OKFFB Erdgeschoss Neubau +/-0,00 = 93,60m üNN

Planbezeichnung:

Übersicht Innentüren Erdgeschoss

Leistungsphase:	Erstellungdatum:	Maßstab:	Indexdatum:	Index:
Ausführungsplanung	12.08.2026	1:100	14.10.2026	A

Bauherrschaft:

main-taunus-kreis

Main-Taunus-Kreis
Der Kreisausschuss
Hochbau- und Liegenschaftsamt
Am Kreishaus 1-5
65719 Hofheim am Taunus

Planverfasser:

raum z architekten GmbH
Hanauer Landstraße 189
60314 Frankfurt am Main
T +49 69 4056249-0
F +49 69 4056249-29
info@raum-z.de
www.raum-z.de

Planung Tragwerk:

Krebs + Kiefer Ingenieure GmbH
Heinrich-Hertz-Straße 2
64295 Darmstadt
T +49 6151 885-309
info@kuk.de
www.kuk.de

Planung Haustechnik / ELT / Aufzug / PV:

ITG - Ingenieurteam für Techn. Gebäudeausstattung
Jens Weirauch
Am Daubhaus 2
65239 Hochheim am Taunus
T +49 6146 8492 37-0
info@itg-hochheim.de
www.itg-hochheim.de

Planung Haustechnik / HLS:

Ingenieurbüro Frank Fuchs
Clamecystraße 14-16
63571 Gelnhausen
T +49 6051 68666
frank.fuchs@fuchs-ingenieure.de

Planung Brandschutz:

HZB GmbH
Geschwister-Scholl-Straße 7-9
65239 Hochheim am Taunus
T +49 6146 84868-80
info@hb-brandschutz.de
www.hz-brandschutz.de

Planung Bauphysik / Schall- / Wärmeschutz / Raumakustik:

khb-Ingenieure
Hanauer Landstraße 196
60314 Frankfurt am Main
T +49 69 40767915
info@khb-ing.de
www.khb-ing.de

Projekt	Bauteil	Gebäudeteil	Gewerk	Planart	Planinhalt	lfd. Nr.	LPH	Status	Index	Format
PMS_NB_A_ARC_UE_TU_01_LP5_F_A										DIN A1 / 594 x 841