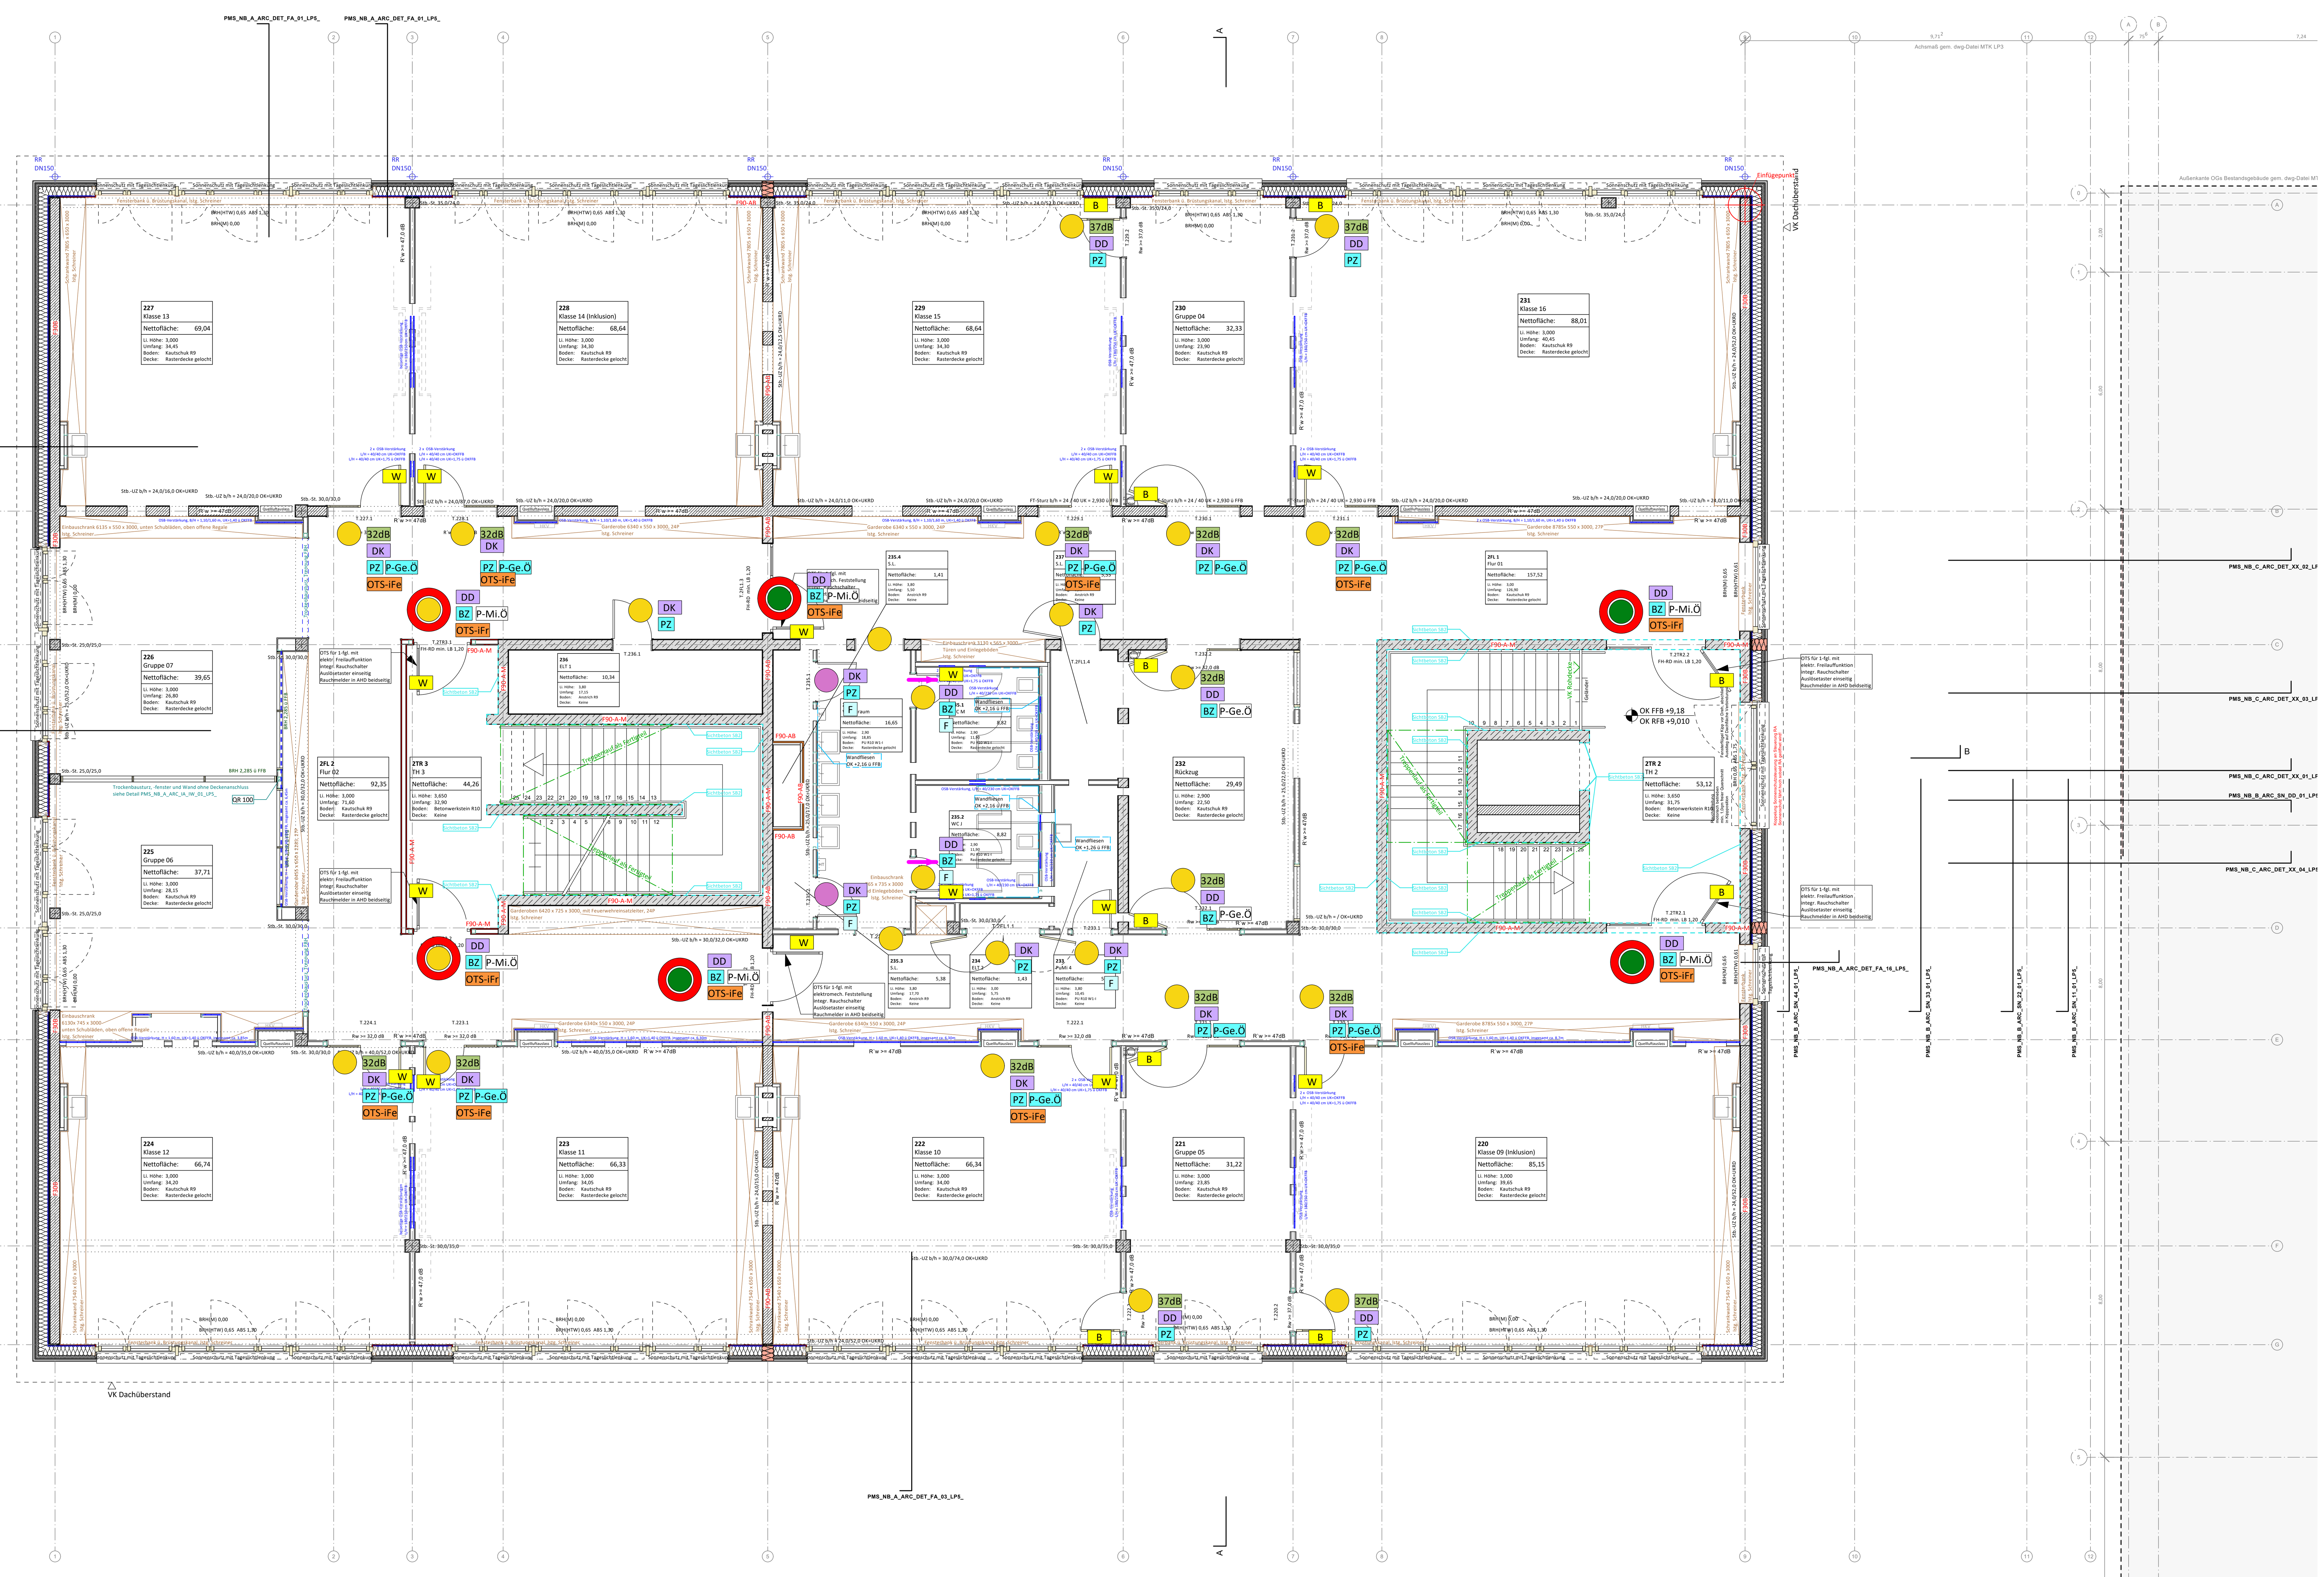



| | | | |
|---|---|---|---|
| Umfassungszarge - Stahl | fh-rd (feuerhemmend, rauchdicht, selbstschließend) | OTS Obentürschließer | 32dB 37dB Schallschutzanforderung im eingebauten Zustand |
| Eckzarge - Stahl | fh (feuerhemmend, dicht-, selbstschließend) | OTS-2fgl. Obentürschließer mit integrierter Schließfolgeregelung | Nachströmung / Unterschnitt Türblatt 10mm |
| Umfassungszarge - Edelstahl | F Feuchtraum | OTS-Öb Obentürschließer mit Öffnungsbegrenzung | Nachströmung / Unterschnitt Türblatt 20mm |
| Aluminium Rohrrahmenelemente | N Nassraum | OTS-iFe Obertürschließer mit integrierter Feststellung | Nachströmung / Unterschnitt Türblatt 30mm |
| | BAiT Bullauge im Türblatt | OTS-iFr Obentürschließer mit integrierter Freilauffunktion und Komforteinrastung | DD Drücker / Drücker |
| | t+lH bauphysikal. Anforderung thermische + luftdichte Hülle | OTS-iFe2fgl. Obertürschließer mit integrierter Feststellung und Schließfolgereglung | DK Drücker / Knauf |
| | | DTA Drehtürantrieb | GS Griffstange (vertikal) |
| | | DTA2fgl. Drehtürantrieb, 2fgl. | DDS Drücker / Druckstange, Notausgangsverschluss |
| | | aST automatische Schiebetür | |

- W Wandtürstopper
- B Bodentürstopper
- P-Mi.Ö Panikbeschlag - mit Öffnungsrichtung
- P-Ge.Ö Panikbeschlag - gegen Öffnungsrichtung
- P-Mi.Ö / P-Ge.Ö Panikbeschlag bei Blindzylinder eigentlich nicht notwendig
- PZ Profilzylinder
- WC WC-Beschlag (rot / weiß)
- BZ Blindzylinder

## Angaben zu Bauteilen und Einrichtungen

| | | | |
|---|---|---|---|
| BD | Bodendurchbruch | UZ | Unterzug |
| DD | Deckendurchbruch | ÜZ | Überzug |
| WD | Wanddurchbruch | DF | Dehnfuge / Gebäudedehnfuge |
| WS/DS | Wand-/Deckenschlitz | | |
| WS/DS/BS | Wand-/Decken-/Bodenschlitz | | |
| FR/KB/LR | Futterrohr bzw. Rohrhülse/ Kernbohrung (Wand/Unterzug)/ Leerrohr | | |
| | Dacheinlauf | SW | Schmutzwasser |
| | Bodenablauf | RR | Regenrohr |
| | Leuchte | HK | Heizkörper |
| OKF | Oberkante fertig | BRH(M) | Brüstungshöhe in massiver Wand |
| OKR | Oberkante roh | BRH (HTW) | Brüstungshöhe in Holztafelwand |
| UKF | Unterkante fertig | LH | lichte Höhe |
| UKR | Unterkante roh | FFB | Fertigfussboden |
| DSF | Deckensprung fertig | RFB | Rohfussboden |
| DSR | Deckensprung roh | RD | Rohdecke |
| VK | Vorderkante | AHD | abgehängte Decke |
| STG | Steigung | ABS | Absturzsicherung |
| | Stahlbeton | RWA | Rauch-/Wärmeabzug |
| | Mauerwerk | HA | Hausalarm |
| | Betonfertigteil | FRP | Flucht- und Rettungsplan |
| | Leichtbauwand | FL | Feuerlöscher |
| | Mineralwolle | | |
| | EPS / XPS Dämmung | PU | Putz |
| | GFK-Beplankung | SP | Spachtelung |
| | | F | Fliesen |
| | oberhalb Schnittebene | MV | Malervlies |
| | unterhalb Schnittebene / verdeckt | AN | Anstrich |

## Anmerkungen

- alle Masse sind auf der Baustelle zu prüfen und Differenzen der Bauleitung zu melden
- alle Masse sind Rohbaumasse
- Türlichtmasse sind bezogen auf die OKFFB
- BRH werden von OKFFB bis OK Rohbauöffnung angegeben
- ASS = Absturzsicherung / Rundstab: OK gemessen von OKFFB
- Flächenangaben beziehen sich auf den Ausbau
- alle DD sind grundsätzlich als FBD in der nächsthöheren Ebene eingetragen
- Dimensionsangaben werden mit b/h angegeben
- die Abmessungen sämtlicher Unter- und Überzüge beziehen sich auf die sichtbaren Teilbereiche
  z.B. statische Angabe: b/h=35/50 inkl. Decke; Angabe im Architektenplan: b/h=35/28
- alle Abweichungen und Unstimmigkeiten etc. sind vor Ausführung dem sofort Architekten mitzuteilen
- der Übertrag statischer Angaben ersetzt nicht die Statik und die Positionspläne.
- die Werkpläne sind nur gültig in Verbindung mit der dazugehörigen Statik, den Schal- und Bewehrungsplänen

| Datum | Index | Änderung | Verfasser |
|---|---|---|---|
| 12.08.2026 | 00 | Planerstellung im Vorabzug | shu |
| 12.10.2026 | A | Einarbeitung Rückmeldung Bauherrschaft | shu |

NUR ZUR KALKULATION

**Bauvorhaben:**

# Paul-Maar-Schule - Erweiterung

Werner-von-Siemens-Straße 20
65493 Flörsheim am Main

OKFFB Erdgeschoss Neubau +/-0,00 = 93,60m üNN

**Planbezeichnung:**

## Übersicht Innentüren Obergeschoss 2

| Leistungsphase: | Erstellungdatum: | Maßstab: | Indexdatum: | Index: |
|---|---|---|---|---|
| Ausführungsplanung | 12.08.2026 | 1:100 | 14.10.2026 | A |

**Bauherrschaft:**

main-taunus-kreis

Main-Taunus-Kreis
Der Kreisausschuss
Hochbau- und Liegenschaftsamt
Am Kreishaus 1-5
65719 Hofheim am Taunus


**Planverfasser:**

raum z architekten GmbH
Hanauer Landstraße 189
60314 Frankfurt am Main
T +49 69 4056249-0
F +49 69 4056249-29
info@raum-z.de
www.raum-z.de

**Planung Tragwerk:**

Krebs + Kiefer Ingenieure GmbH
Heinrich-Hertz-Straße 2
64295 Darmstadt
T +49 6151 885-309
info@kuk.de
www.kuk.de

**Planung Haustechnik / ELT / Aufzug / PV:**

ITG - Ingenieurteam für Techn. Gebäudeausstattung
Jens Weirauch
Am Daubhaus 2
65239 Hochheim am Taunus
T +49 6146 8492 37-0
info@itg-hochheim.de
www.itg-hochheim.de

**Planung Haustechnik / HLS:**

Ingenieurbüro Frank Fuchs
Clamecystraße 14-16
63571 Gelnhausen
T +49 6051 68666
frank.fuchs@fuchs-ingenieure.de

**Planung Brandschutz:**

HZB GmbH
Geschwister-Scholl-Straße 7-9
65239 Hochheim am Taunus
T +49 6146 84868-80
info@hb-brandschutz.de
www.hz-brandschutz.de

**Planung Bauphysik / Schall- / Wärmeschutz / Raumakustik:**

khb-Ingenieure
Hanauer Landstraße 196
60314 Frankfurt am Main
T +49 69 40767915
info@khb-ing.de
www.khb-ing.de


| Projekt | Bauteil | Gebäudeteil | Gewerk | Planart | Planinhalt | lfd. Nr. | LPH | Status | Index | Format |
|---|---|---|---|---|---|---|---|---|---|---|
| PMS_NB_A_ARC_UE_TU_03_LP5_F_A | | | | | | | | | | DIN A1 / 594 x 841 |