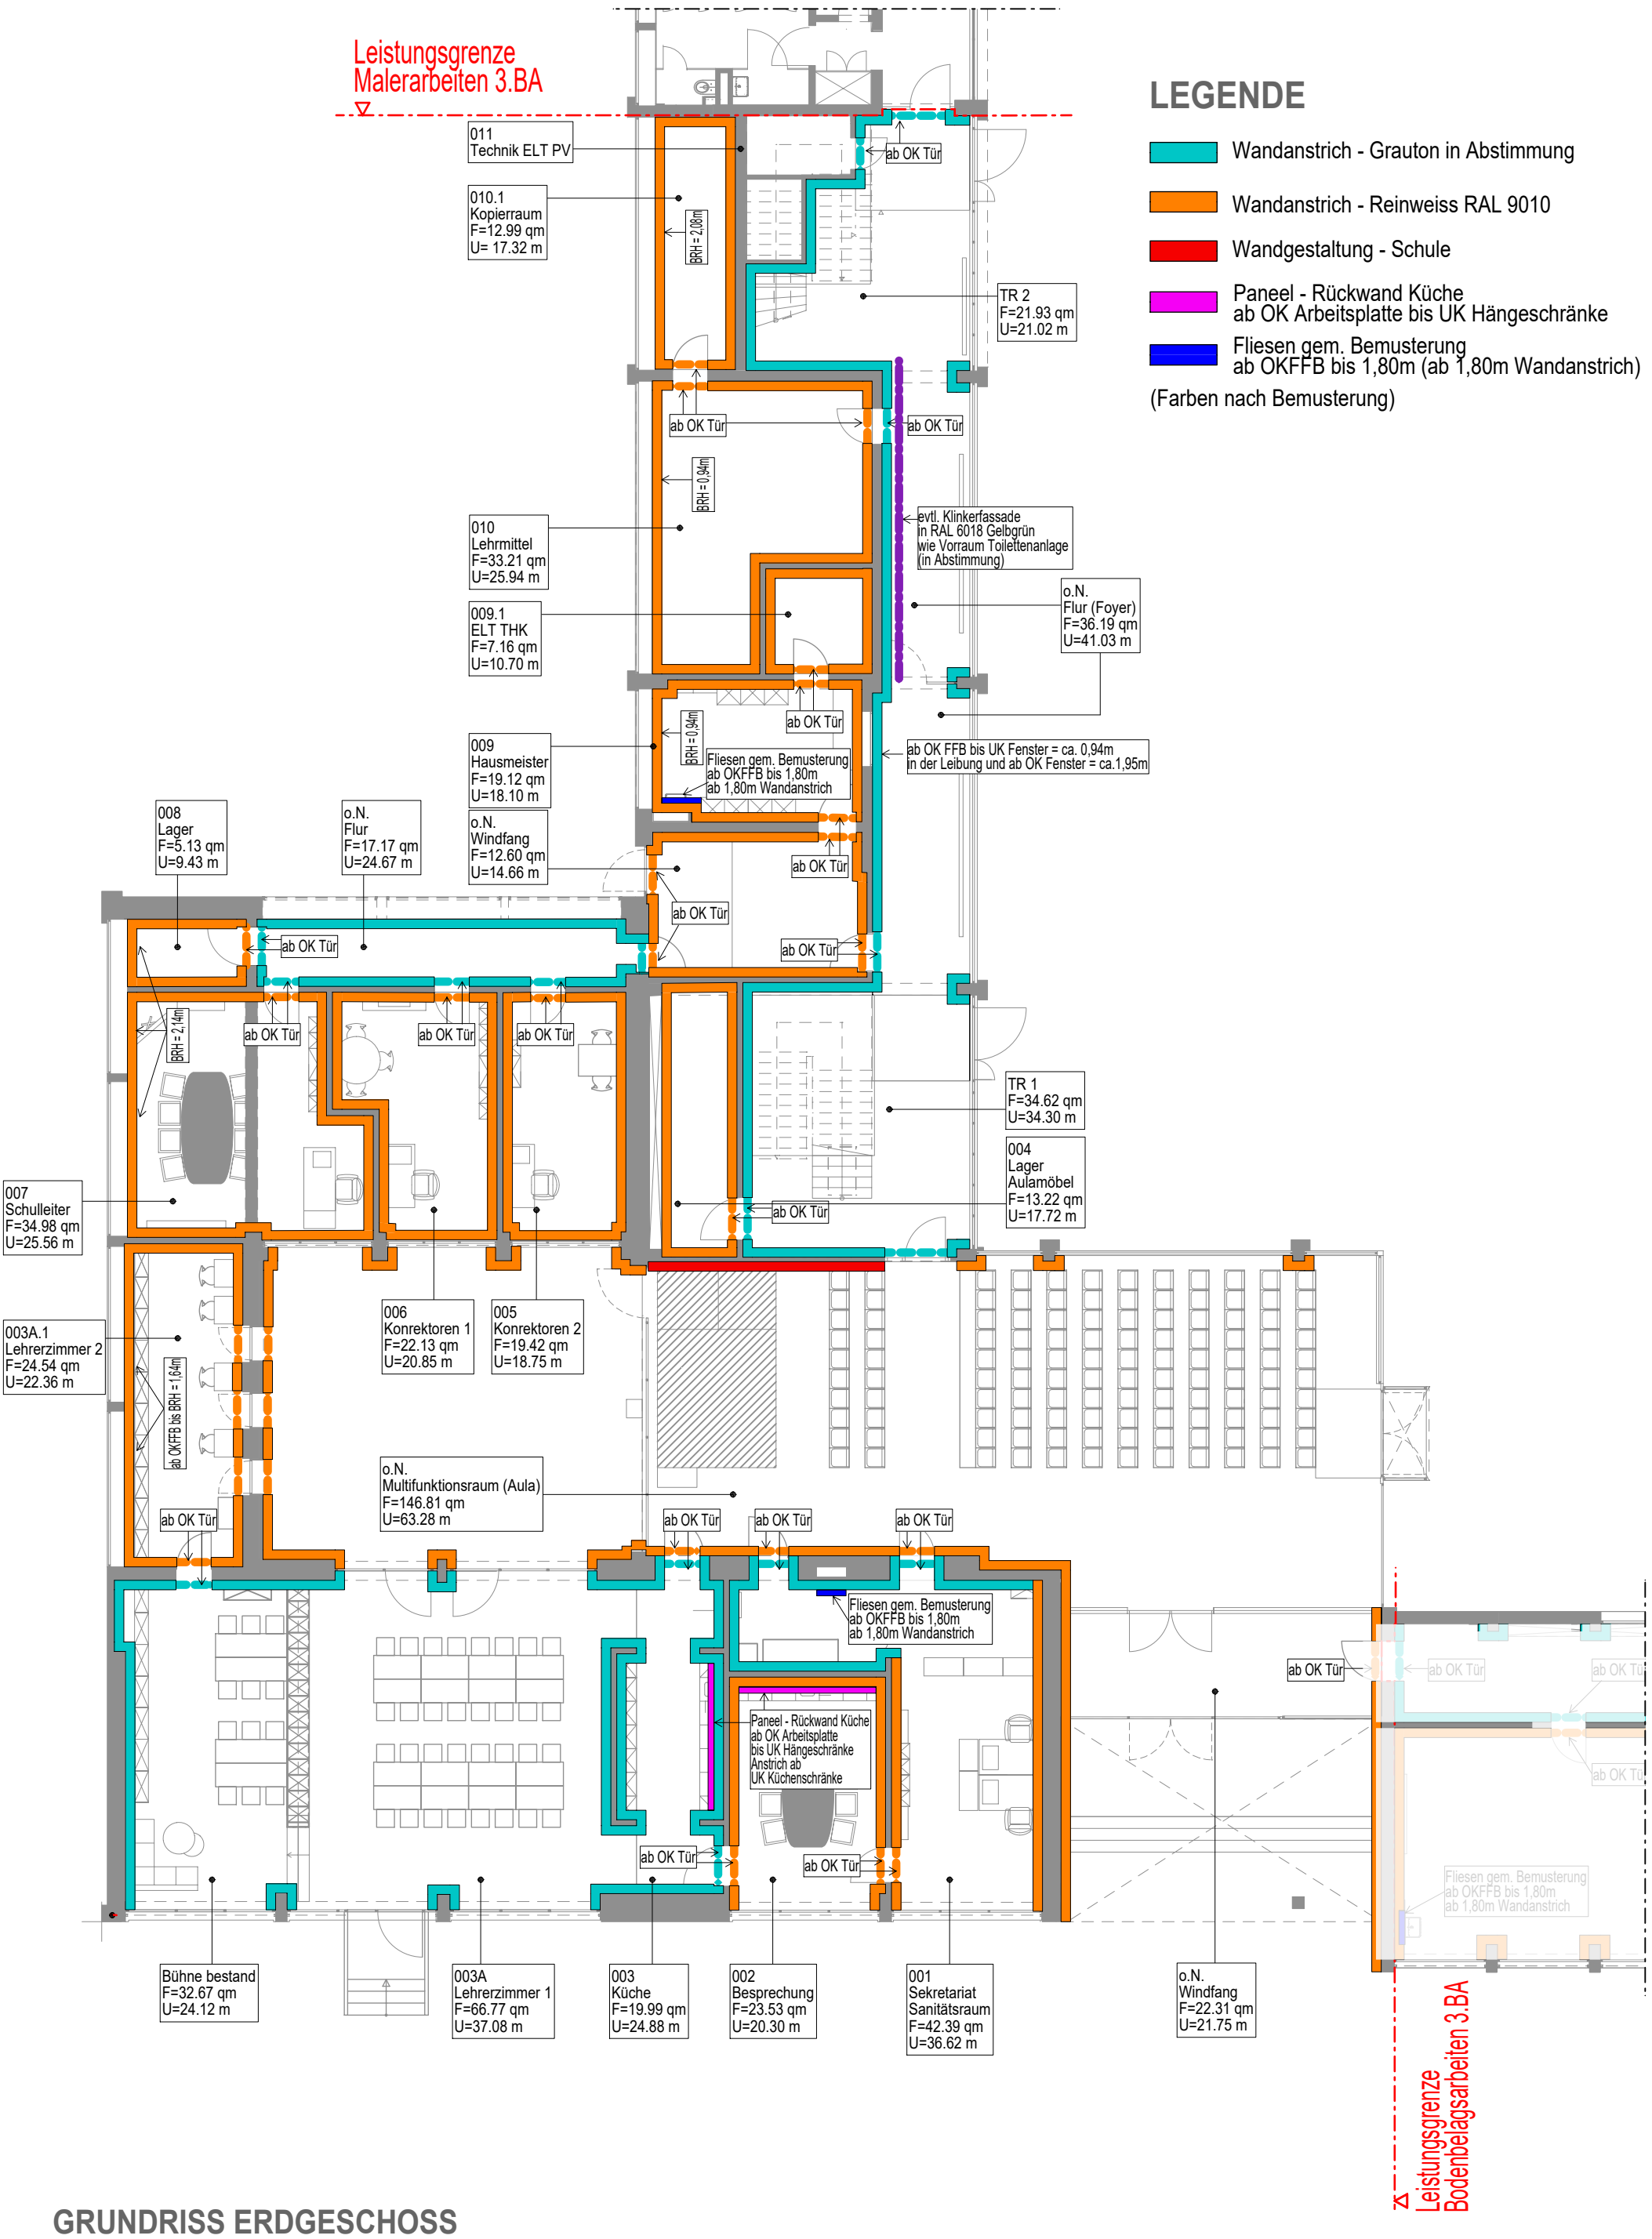



## LEGENDE

- Wandanstrich - Grauton in Abstimmung
- Wandanstrich - Reinweiss RAL 9010
- Wandgestaltung - Schule
- Paneel - Rückwand Küche
  ab OK Arbeitsplatte bis UK Hängeschränke
- Fliesen gem. Bemusterung
  ab OKFFB bis 1,80m (ab 1,80m Wandanstrich)

(Farben nach Bemusterung)

## GRUNDRISS ERDGESCHOSS