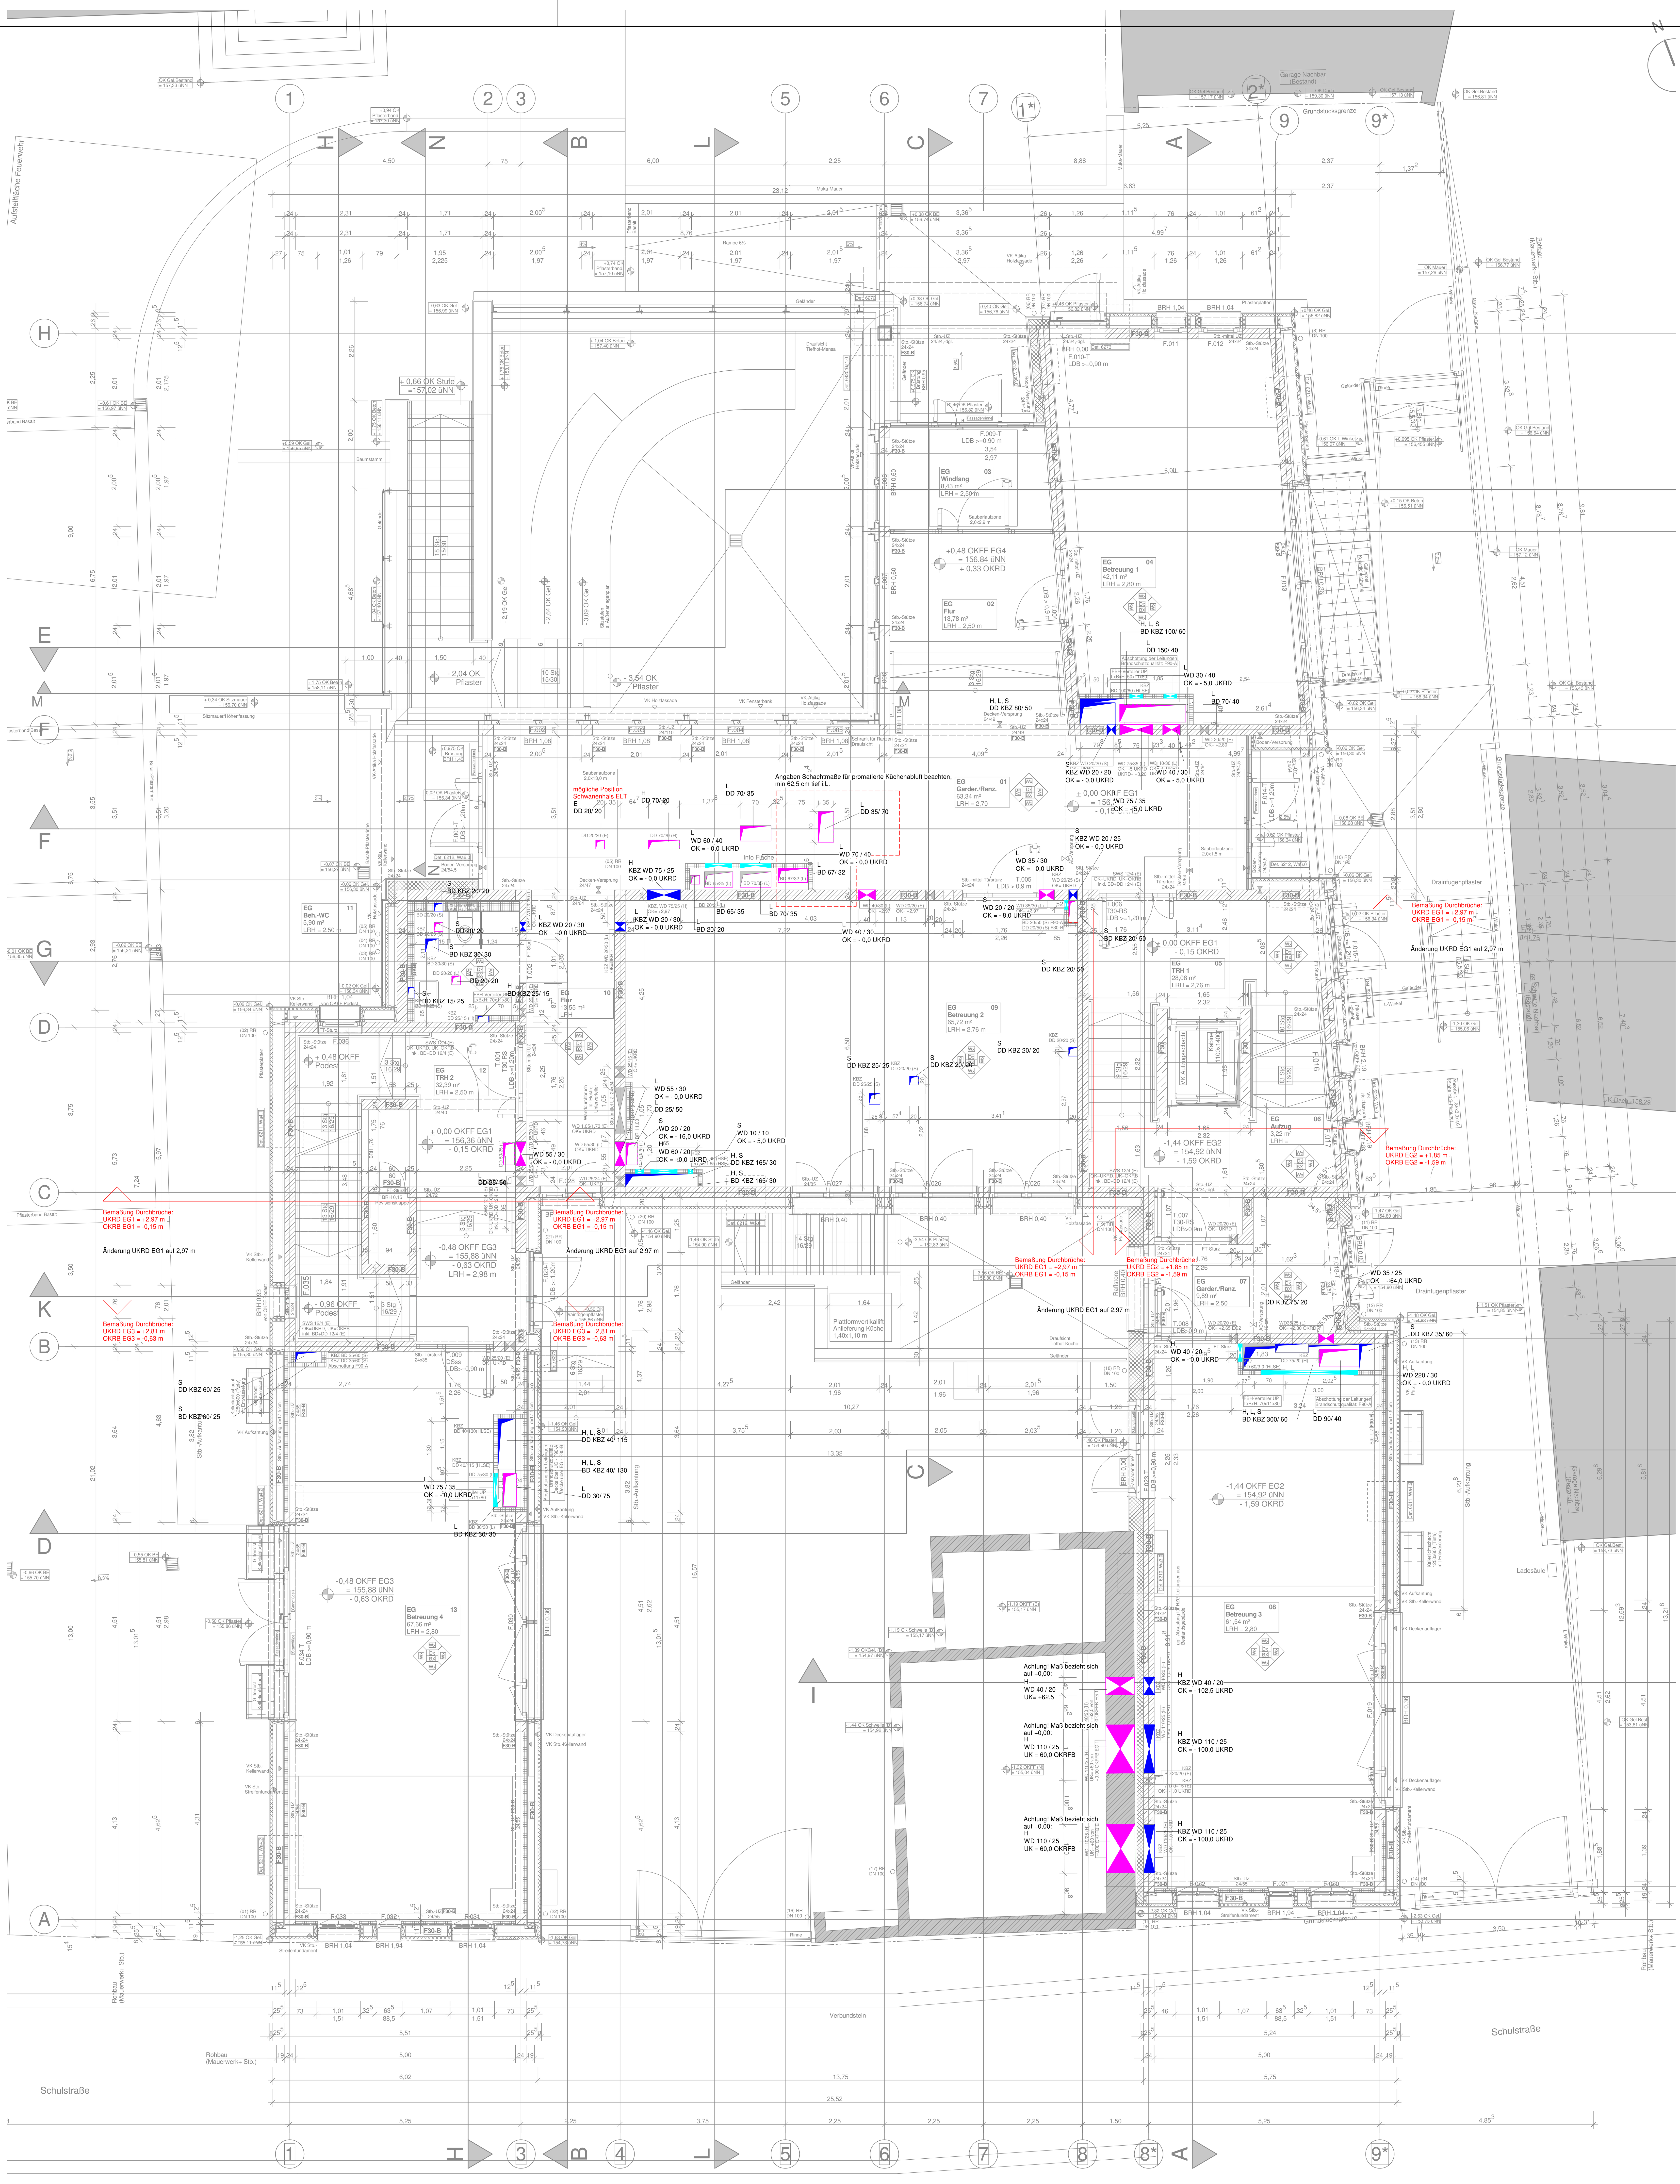


Legende Schlitz- und Durchbruchsplanung

Heizung	H
Lüftung	L
Sanitär	S
Elektro	E
Kälte	K
Druckluft	DL

E
WD 15/15 — Breite in cm (m) / Höhe in cm (m)
OK = -20 UKRD — Höheangabe in cm (m)

DD	Deckendurchbruch
DS	Deckenschlitz
WD	Wanddurchbruch
WS	Wandschlitz
BD	Bodendurchbruch
BS	Bodenschlitz
HR	Hülsrohr (Angabe Durchmesser in cm)
KB	Kernbohrung (Angabe Durchmesser in cm)
MA	Mitte Achse
RA	Rohr Achse
OK	Oberkante
UK	Unterkante
RFB	Rohfußboden
FFB	Fertigfußboden
UKRD	Unterkante Rohdecke

Durchführung/ Einbetonieren in Bodenplatte
Kernbohrzone
Durchbruch
Dachdurchführung Schrägdach
Durchbruch Trockenbau

Hinweise:

Allgemeines:

1. Die CAD-Zeichnung gilt nur in Verbindung mit den gültigen Architekturzeichnungen, den Einrichtungszeichnungen und der Ausschreibung.
2. Vor Montage der Heizungs-, Lüftungs- und Sanitärinstallation ist eine Abstimmung untereinander und mit dem Gewerk Elektrotechnik / MSR zwingend erforderlich.
3. Alle Maße und Angaben sind von dem Auftragnehmer eigenverantwortlich zu prüfen. Unstimmigkeiten sind der Bauleitung bzw. dem Architekten unverzüglich vor Ausführungsbeginn zu melden. Versäumnisse gehen zu Lasten des Auftragnehmers.
4. Alle Fabrikats- und Typenangaben gelten als Auslegungs- und Dimensionierungsgrundlage.
5. Die Strang- und Schaltschemen sind zu beachten.

Schlitz- und Durchbruch:

1. Die Schlitz- und Durchbruchspläne gelten nur in Verbindung mit den gültigen Architektenplänen.

Externe Planungsgrundlage

Index	Datum	Ersteller	Plannummer	Planinhalt	Name
	02.04.2024	pätzold kremer architekten	21-006-509-GR-BPL	Grundriss Bodenplatte	ld

Änderungsindex

Index	Datum	Änderungen	Name
		Änderungen nach Vor-Ort-Termin	
		Anpassung gem. Frageliste vom 08.07.2024	
		Ergänzung Durchbrüche Trockenbau	

Planphase
Ausführung

Vorabzug

Projekt
Erweiterung Marxheimer Grundschule
Schulstraße 31
65719 Hofheim

- raumlufttechnische Anlage nach DIN 18379
- heiz- und zentrale Wassererwärmungsanlagen nach DIN 18380
- gas-, wasser- und abwassertechnische Anlagen nach DIN 18381
- elektrotechnische Anlagen nach DIN 18382

Plan
Erdgeschoss Schlitz- und Durchbruchsplan

Datum	25.10.2024
Geschoss	Erdgeschoss
Plangröße	1189x841
Projektnummer	1035
Maßstab	1:50
Plannummer	1035_A01_EG_SDP_HLS_01_VA
Gezeichnet	lr
Geprüft	-

1189 x 841