


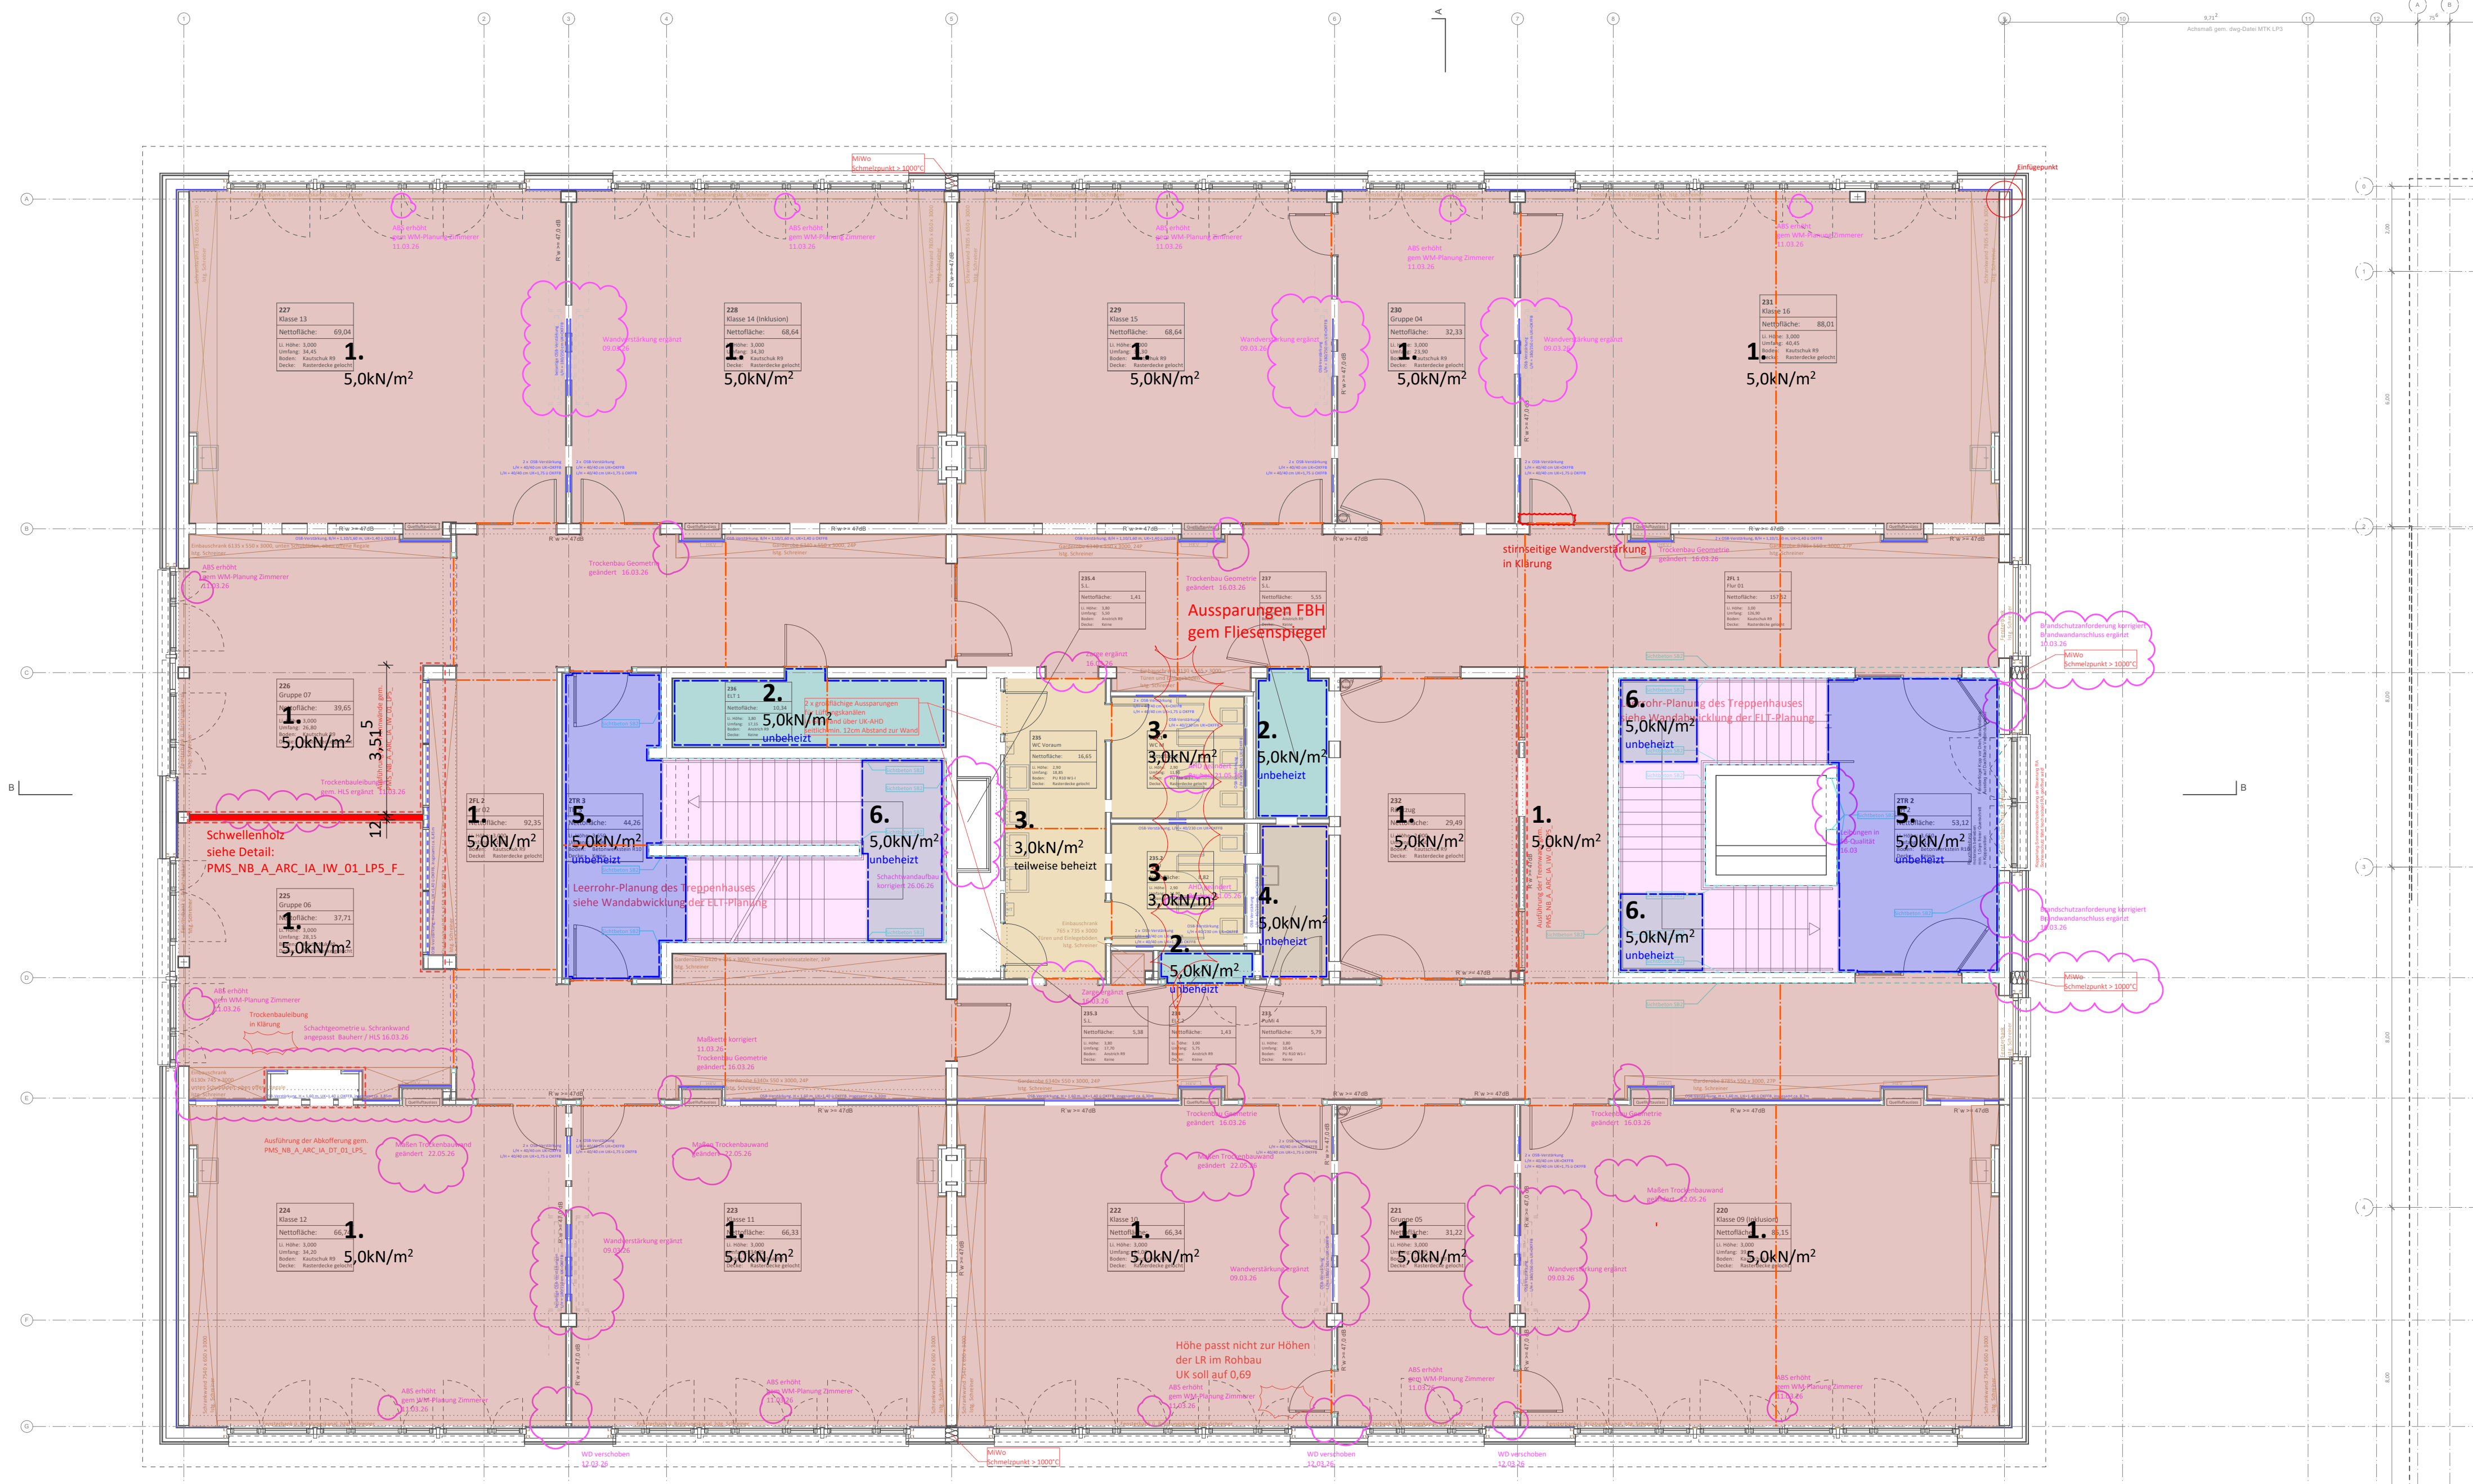

Angaben zu Bauteilen und Einrichtungen

	BD	Bodendurchbruch	UZ	Unterzug
	DO	Deckendurchbruch	UZ	Überzug
	WD	Wanddurchbruch	DF	Dehnfuge / Gebäudedehnfuge
	WS/DS	Wand-/Deckenschlitz		
	WS/DS/BS	Wand-/Decken-/Bodenschlitz		
	FR/KB/LR	Futterrohr bzw. Rohrhülse/ Kernbohrung (Wand/Unterzug)/ Leerrohr		

	Dacheinlauf	SW	Schmutzwasser
	Bodenablauf	RR	Regenrohr
	Leuchte	HK	Heizkörper

	OKF	Oberkante fertig	BRH(M)	Brüstungshöhe in massiver Wand
	OKR	Oberkante roh	BRH	Brüstungshöhe in Holztafelwand
	UKF	Unterkante fertig	(HTW) LH	lichte Höhe
	UKR	Unterkante roh	FFB	Fertigussboden
	DSF	Deckensprung fertig	RFB	Rohfussboden
	DSR	Deckensprung roh	RD	Rohdecke
	VK	Vorderkante	AHD	abgehängte Decke
	STG	Steigung	ABS	Absturzsicherung

	Stahlbeton	RWA	Rauch-/Wärmeabzug
	Mauerwerk	HA	Hausalarm
	Betonfertigteil	FRP	Flucht- und Rettungsplan
	Leichtbauwand	FL	Feuerlöscher
	Mineralwolle		
	EPS / XPS Dämmung	PU	Putz
	GKF/GKFI-Beplankung	SP	Spachtelung
		F	Fliesen
		MV	Malervlies
		AN	Anstrich

Anmerkungen

- alle Masse sind auf der Baustelle zu prüfen und Differenzen der Bauleitung zu melden
- alle Masse sind Rohbaumasse
- Türlichmassen sind bezogen auf die OKFFB
- BRH werden von OKFFB bis OK Rohbaudöffnung angegeben
- ASS = Absturzsicherung / Rundstab: OK gemessen von OKFFB
- Flächenangaben beziehen sich auf den Ausbau
- alle DD sind grundsätzlich als FBD in der nächsthöheren Ebene eingetragen
- Dimensionsangaben werden mit b/h angegeben
- die Abmessungen sämtlicher Unter- und Überzüge beziehen sich auf die sichtbaren Teilbereiche z.B. statische Angaben: b/h=35/50 inkl. Decke; Angabe im Architektenplan: b/h=35/28
- alle Abweichungen und Unstimmigkeiten etc. sind vor Ausführung dem sofort Architekten mitzuteilen
- der Übertrag statischer Angaben ersetzt nicht die Statik und die Positionspläne.
- die Werkpläne sind nur gültig in Verbindung mit der dazugehörigen Statik, den Schal- und Bewehrungsplänen

Datum	Index	Änderung	Verfasser
15.05.2026	00	Planerstellung	Ish
29.09.2026	A	Freigabe erfolgt am 21.09.26. Estrichfugen angepasst; Bodenaufbauten geändert; Rutschfestigkeiten angepasst	Ish

Bauvorhaben:
Paul-Maar-Schule Erweiterung
Werner-von-Siemens-Straße 20
65493 Flörsheim am Main

Planbezeichnung:
Estrichplan 20G

Leistungssphase:
Ausführungsplanung

Erstellungsdatum:
15.05.2026

Maßstab:
1:100

Indextatum:
16.10.2026

Index:
A

Bauherrschaft:
Main-Taunus-Kreis
Der Kreisausschuss
Hochbau- und Liegenschaftsamt
Am Kreishaushaus 1-5
65719 Hofheim am Taunus

Planverfasser:
raum²
raum² architekten GmbH
Hanauer Landstraße 189
60314 Frankfurt am Main
T +49 69 4056249-0
info@raum-z.de
www.raum-z.de

Planung Tragwerk:
Krebs + Kiefer Ingenieure GmbH
Heinrich-Hertz-Straße 2
64295 Darmstadt
T +49 6151 885-309
info@kuk.de
www.kuk.de

Planung Haustechnik / ELT / Aufzug / PV:
ITG - Ingenieurteam für Techn. Gebäudeausstattung
Jens Weirauch
Am Daubhaus 2
65239 Hochheim im Taunus
T +49 6146 8492 37-0
info@itg-hochheim.de
www.itg-hochheim.de

Planung Haustechnik / HLS:
Ingenieurbüro Frank Fuchs
Clamersstraße 14-16
63571 Gelnhausen
T +49 6051 68666
frank.fuchs@fuchs-ingenieure.de

Planung Brandschutz:
HZB GmbH
Geschwister-Scholl-Straße 7-9
65239 Hochheim am Taunus
T +49 6146 84868-80
info@hb-brandschutz.de
www.hz-brandschutz.de

Planung Bauphysik / Schall- / Wärmeschutz / Raumakustik:
kbb-ingenieure
Hanauer Landstraße 196
60314 Frankfurt am Main
T +49 69 40767915
info@kbb-ing.de
www.kbb-ing.de

1 Kautschuk, beheizt, Flächenlast 5,0kN/m² OG Klassen, Gruppen, Flur

3 mm Kautschuk, R9, inkl. Kleber
2 mm Nivelliermasse
85 mm Zementestrich schwimmend, CT-F5-S65 H65
30 mm Noppenplatte inkl. Heileitung D = 17mm, Bauart A
30 mm Trittschalldämmung, EPS DES-sg, WLS 040, SD s' <= 20MN/cbm, CP2
50 mm Ausgleichsdämmung EPS DEO-dh, WLS 035
PE-Folie

Lstg. Bodenleger
Lstg. Estrichleger
Lstg. Heizungsbauer

2 staubbindender Anstrich, unbeheizt, Flächenlast 5,0kN/m² OG Technik

5 mm staubbindender Anstrich, abriebsicher, R9
65 mm Zementestrich schwimmend, CT-F5-S65
30 mm Trittschalldämmung, EPS DES-sg, WLS 040, SD s' <= 20MN/cbm, CP2
40 mm Ausgleichsdämmung EPS DEO-dh, WLS 035
30 mm Ausgleichsschüttung
PE-Folie

Lstg. Bodenleger
Lstg. Estrichleger

3 PU-Beschichtung, beheizt, Flächenlast 3,0kN/m² OG Sanitär

5 mm PU-Beschichtung, R10, W1-I, bestehend aus:
farblose Versiegelung
farbige Beschichtung R10
PU-Abdichtung W1-I
Nivelliermasse
Grundierung
85 mm Zementestrich schwimmend, CT-F4-S65 H65
30 mm Noppenplatte inkl. Heileitung D = 17mm, Bauart A
30 mm Trittschalldämmung, EPS DES-sg, WLS 040, SD s' <= 20MN/cbm, CP2
50 mm Ausgleichsdämmung EPS DEO-dh, WLS 035
PE-Folie

Lstg. Fliesenleger
Lstg. Estrichleger
Lstg. Heizungsbauer

4 PU-Beschichtung, unbeheizt, Flächenlast 5,0kN/m² OG Pumi

5 mm PU-Beschichtung, R10, W1-I, bestehend aus:
farblose Versiegelung
farbige Beschichtung R10
PU-Abdichtung W1-I
Nivelliermasse
Grundierung
65 mm Zementestrich schwimmend, CT-F5-S65
30 mm Trittschalldämmung, EPS DES-sg, WLS 040, SD s' <= 20MN/cbm, CP2
40 mm Ausgleichsdämmung EPS DEO-dh, WLS 035
30 mm Ausgleichsschüttung
PE-Folie

Lstg. Fliesenleger
Lstg. Estrichleger

5 Betonwerkstein (Zementterrazzo Fertigteil), unbeheizt, Flächenlast 5,0kN/m² OG Treppenhäuser

20 mm Betonwerksteinplatte, R9
15 mm Mörtelbett
65 mm Zementestrich schwimmend, CT-F5-S65
PE-Folie
30 mm Trittschalldämmung, EPS DES-sg, WLS 040, SD s' <= 20MN/cbm, CP2
40 mm Ausgleichsdämmung EPS DEO-dh, WLS 035
PE-Folie

Lstg. Estrichleger

6 Betonwerkstein (Zementterrazzo Fertigteil), unbeheizt, Flächenlast 5,0kN/m² OG Treppenhäuser Zwischenpodest, 130mm Gesamtaufbauhöhe

20 mm Betonwerksteinplatte, R10
15 mm Mörtelbett
65 mm Zementestrich schwimmend, CT-F5-S65
PE-Folie
30 mm Trittschalldämmung, EPS DES-sg, WLS 040, SD s' <= 20MN/cbm, CP2
PE-Folie

Lstg. Estrichleger

7 Betonwerkstein (Zementterrazzo Fertigteil), unbeheizt, Flächenlast 5,0kN/m² OG Treppenhäuser Treppenlauf, 50mm Gesamtaufbauhöhe

30 mm Betonwerksteinplatte, R10
20 mm Mörtelbett

Lstg. Estrichleger

AUFBAU MIT ESTRICH- U. TERRAZZBAUER ABKLÄREN!

AUFBAU MIT ESTRICH- U. TERRAZZBAUER ABKLÄREN!

AUFBAU MIT ESTRICH- U. TERRAZZBAUER ABKLÄREN!