


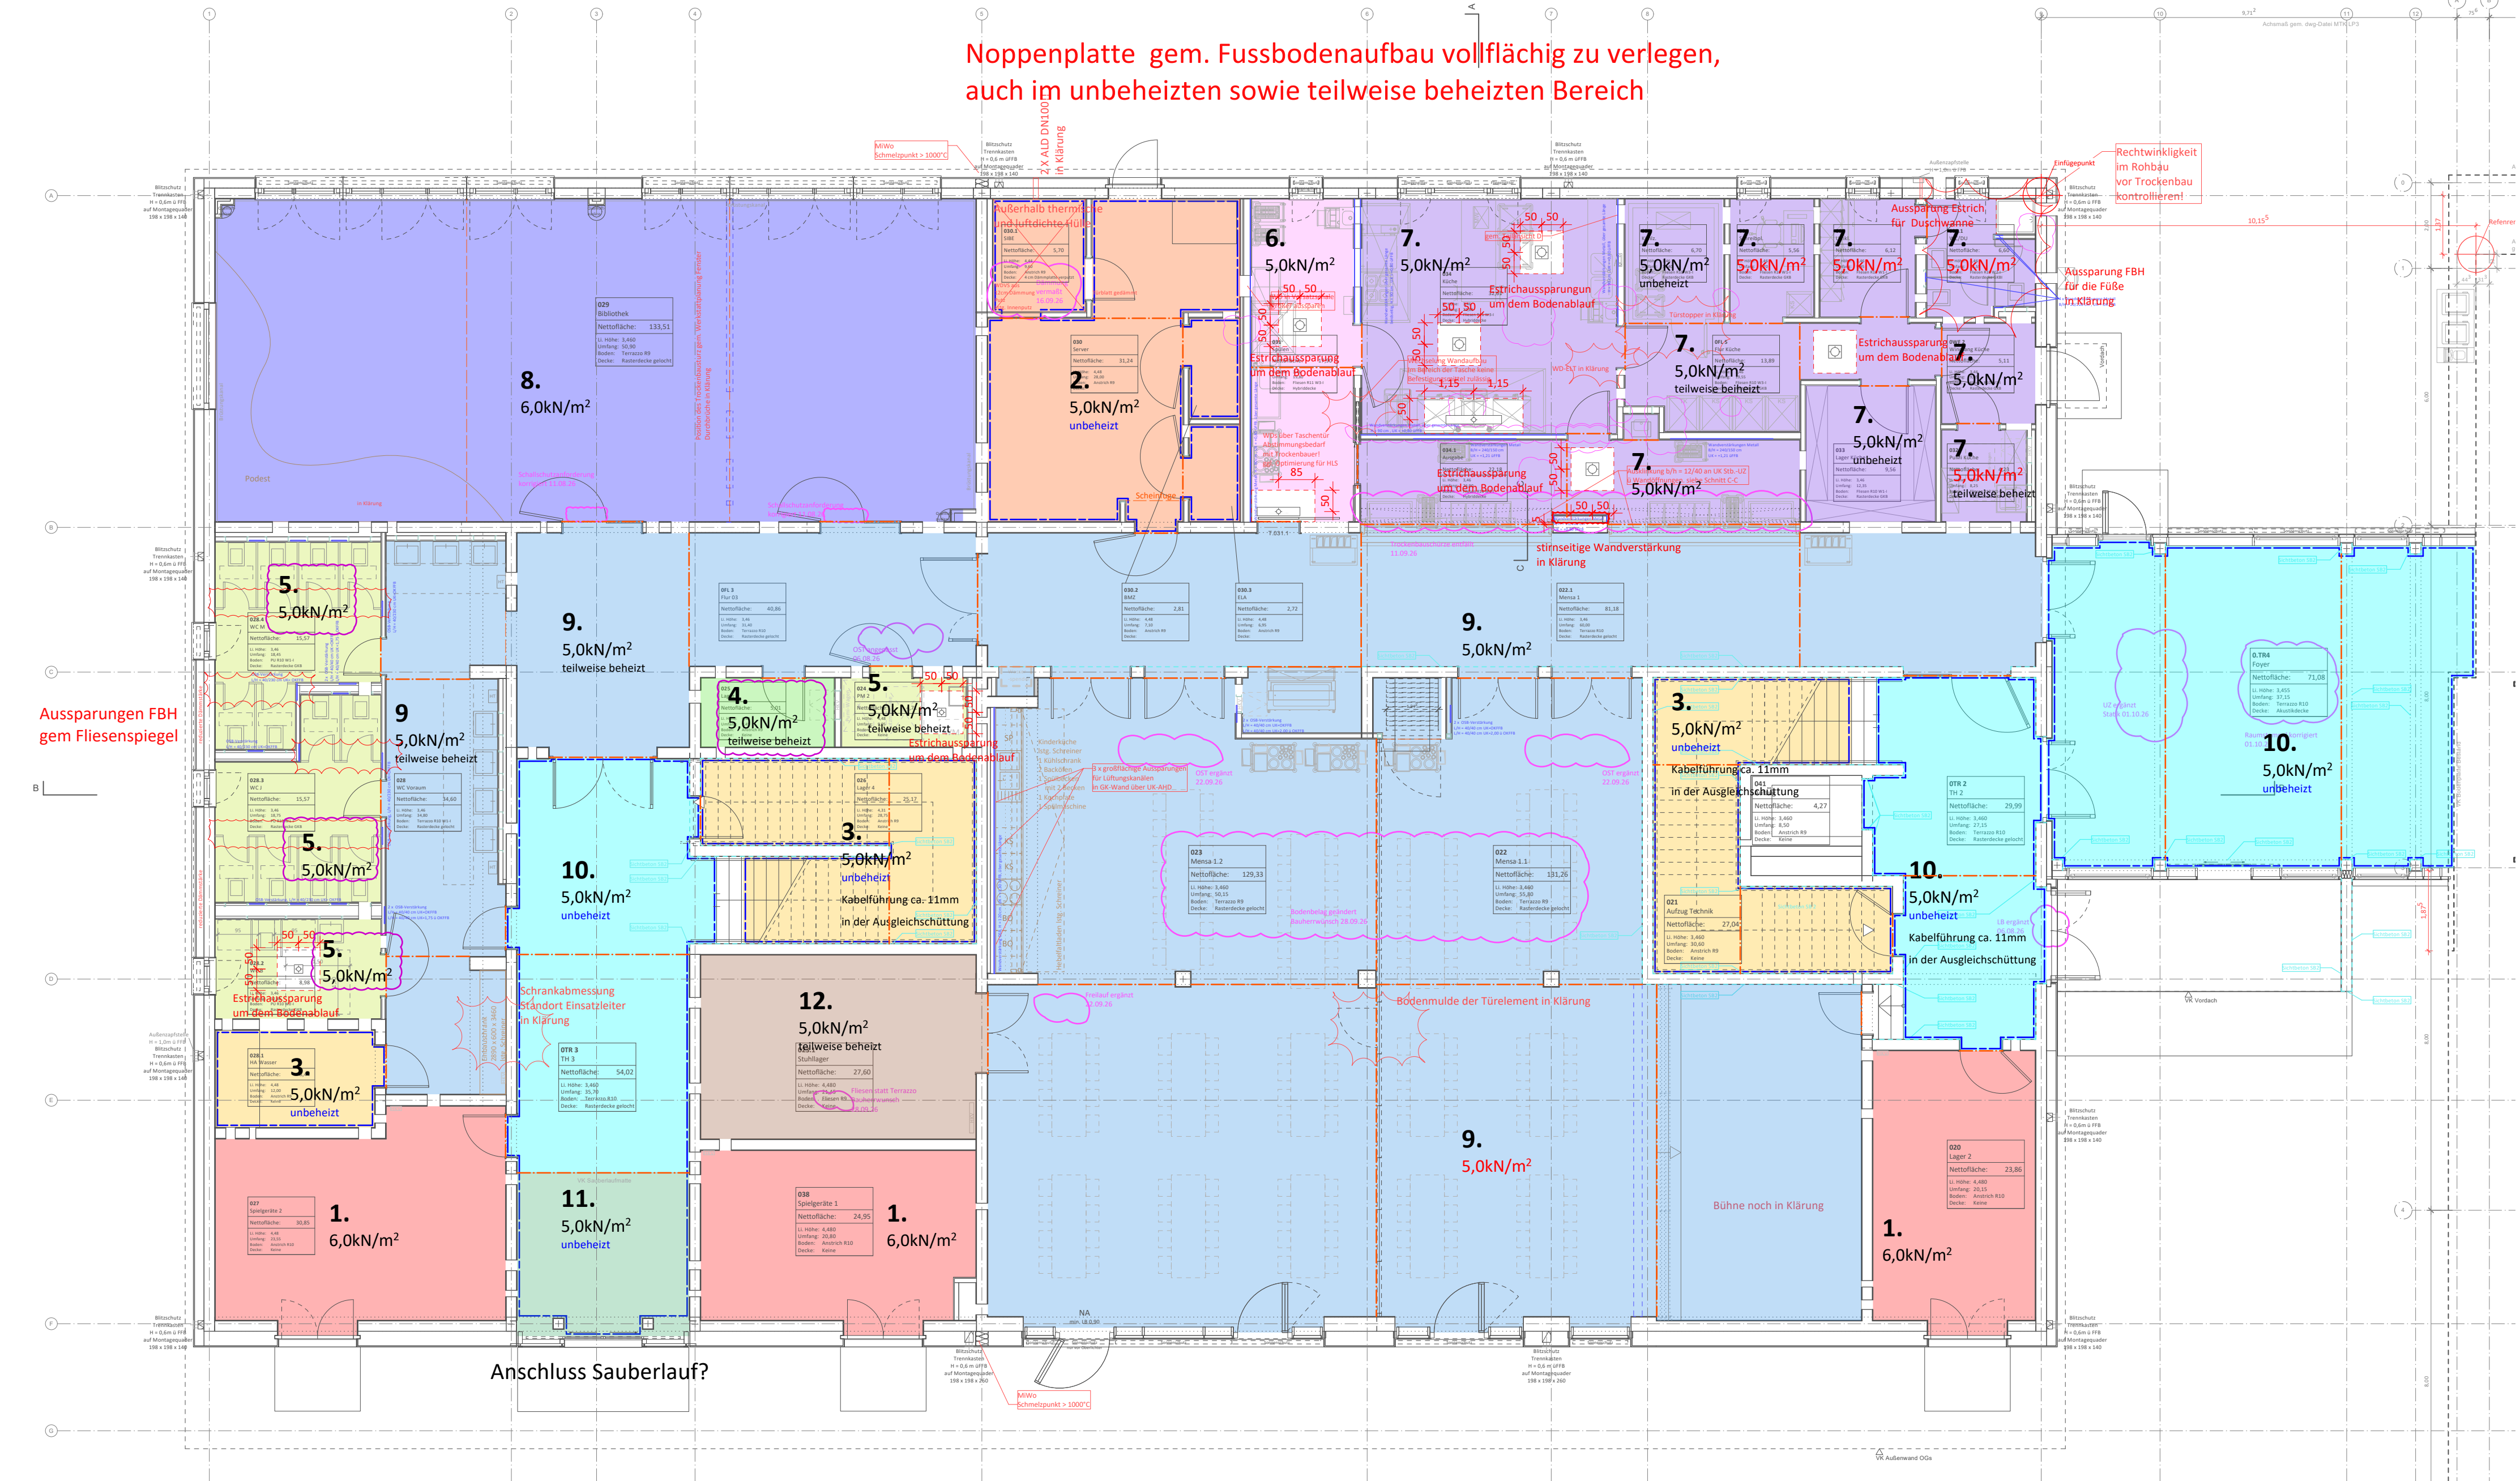

Angaben zu Bauteilen und Einrichtungen

	BD	Bodendurchbruch	UZ	Unterzug
	DD	Deckendurchbruch	UZ	Überzug
	WD	Wanddurchbruch	DF	Dehnfuge / Gebäudedehnuge
	WS/DS	Wand-/Deckenschlitz		
	WS/DS/BS	Wand-/Decken-/Bodenschlitz		
	FR/KB/LR	Futterrohr bzw. Rohrhülse/ Kernbohrung (Wand/Unterzug)/ Leerrohr		

	Dacheinlauf	SW	Schmutzwasser
	Bodenablauf	RR	Regenrohr
	Leuchte	HK	Heizkörper













	OKF	Oberkante fertig	BRH(M)	Brüstungshöhe in massiver Wand
	OKR	Oberkante roh	BRH	Brüstungshöhe in Holztafelwand
	UKF	Unterkante fertig	(HTW) LH	lichte Höhe
	UKR	Unterkante roh	FFB	Fertigfussboden
	DSF	Deckensprung fertig	RFB	Rohfussboden
	DSR	Deckensprung roh	RD	Rohdecke
	VK	Vorderkante	AHD	abgehängte Decke
	STG	Steigung	ABS	Absturzsicherung

	Stahlbeton	RWA	Rauch-/Wärmeabzug
	Mauerwerk	HA	Hausalarm
	Betonfertigteil	FRP	Flucht- und Rettungsplan
	Leichtbauwand	FL	Feuerlöscher
	Mineralwolle		
	EPS / XPS Dämmung	PU	Putz
	GKF/GKF-Beplankung	SP	Spachtelung
		F	Fliesen
		MV	Malervlies
		AN	Anstrich

Anmerkungen

- alle Masse sind auf der Baustelle zu prüfen und Differenzen der Bauteile zu melden
- alle Masse sind Rohbaumasse
- Türlichmasse sind bezogen auf die OKFFB
- BRH werden von OKFFB bis OK Rohbaufführung angegeben
- ASS = Absturzsicherung / Rundstab: OK gemessen von OKFFB
- Flächenangaben beziehen sich auf den Ausbau
- alle DD sind grundsätzlich als FBD in der nächsthöheren Ebene eingetragen
- Dimensionsangaben werden mit b/h angegeben
- die Abmessungen sämtlicher Unter- und Überzüge beziehen sich auf die sichtbaren Teilbereiche
- z.B. statische Angabe: b/h=35/50 inkl. Decke; Angabe im Architekturplan: b/h=35/28
- alle Abweichungen und Unstimmigkeiten etc. sind vor Ausführung dem sofort Architekten mitzuteilen
- der Übertrag statischer Angaben ersetzt nicht die Statik und die Positionspläne.
- die Werkpläne sind nur gültig in Verbindung mit der dazugehörigen Statik, den Schal- und Bewehrungsplänen

Datum	Index	Änderung	Verfasser
15.05.2026	00	Planerstellung	Ish
29.09.2026	A	Freigabe erfolgt am 21.09.26. Estrichfugen angepasst; Bodenaufbauten geändert; Rutschfestigkeiten angepasst	Ish

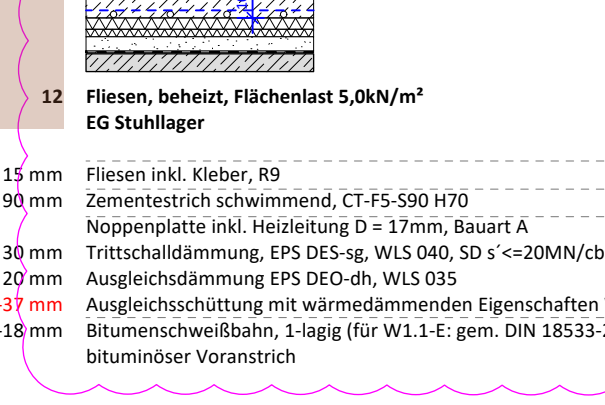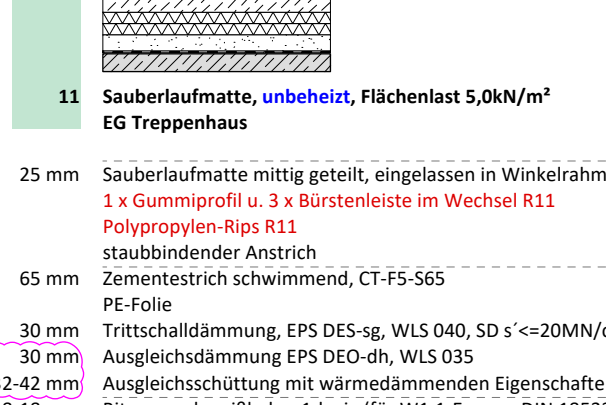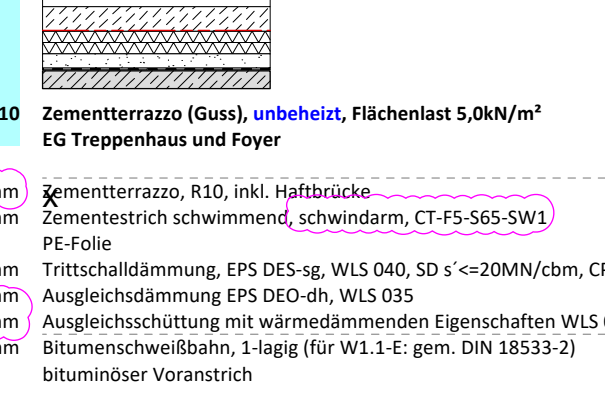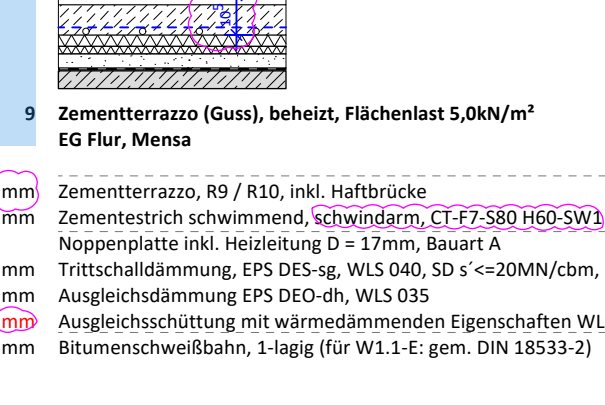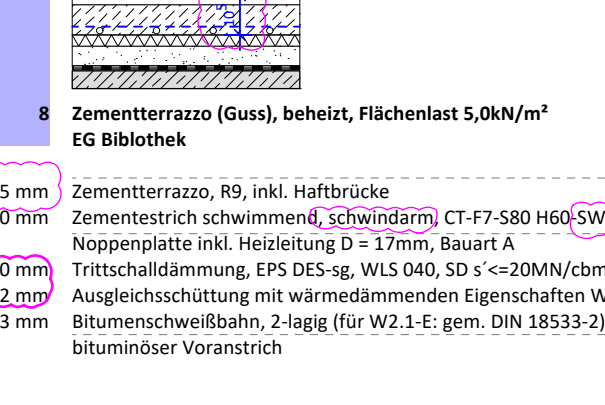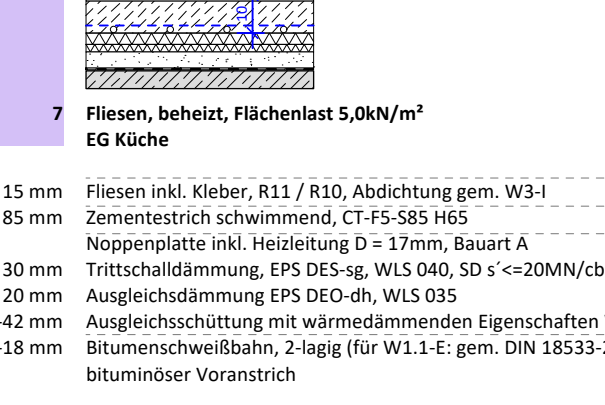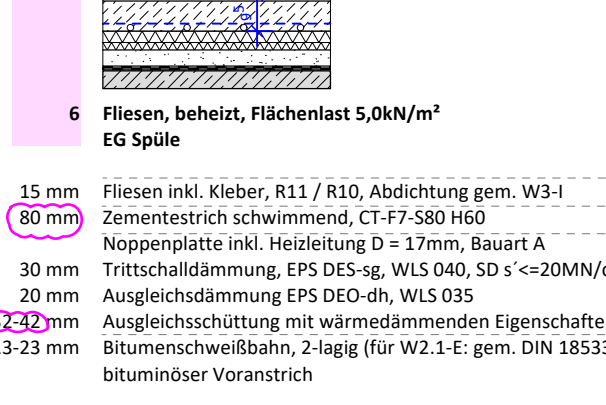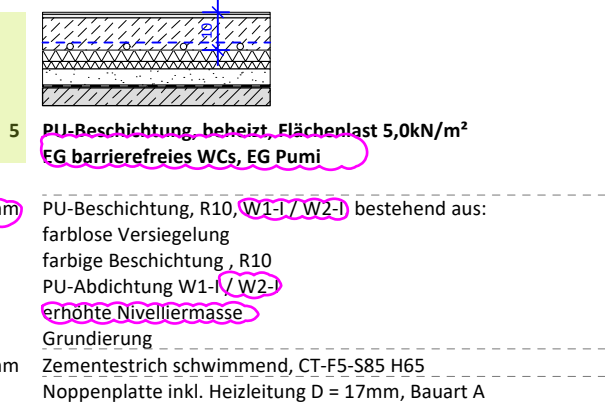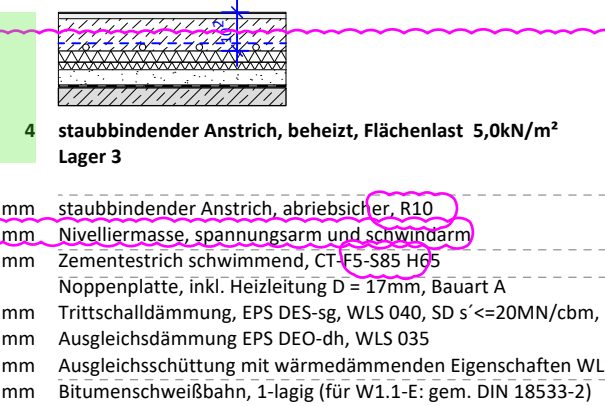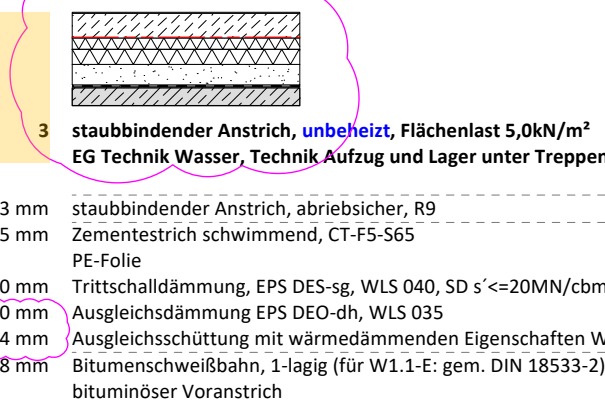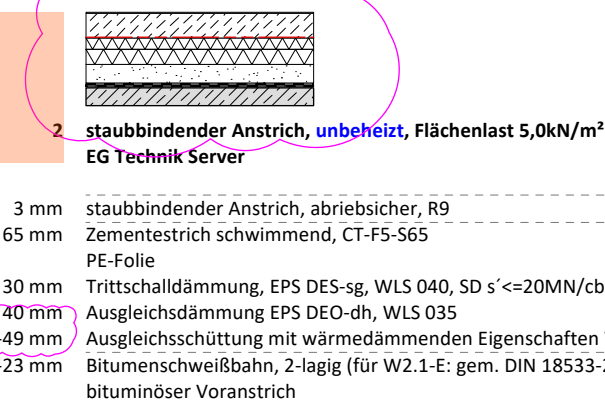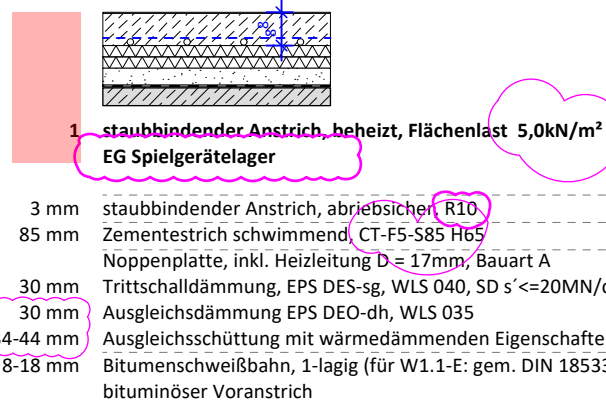

NUR ZUR KALKULATION

Bauherrschaft:
Main-Taunus-Kreis
Der Kreisausschuss
Hochbau- und Liegenschaftsamt
Am Kreishaushaus 1-5
65719 Hofheim am Taunus

Planverfasser:
raum²
raum² architekten GmbH
Hanauer Landstraße 189
60314 Frankfurt am Main
T + 49 69 4056249-0
info@raum².de
www.raum².de

Planung Haustechnik / ELT / Aufzug / PV:
ITG - Ingenieurteam für Techn. Gebäudeausstattung
Jens Weirauch
Am Daubhaus 2
65239 Hochheim im Taunus
T + 49 6146 8492 37-0
info@itg-hochheim.de
www.itg-hochheim.de

Planung Bauphysik / Schall- / Wärmeschutz / Raumakustik:
kbb-ingenieure
Geschwister-Scholl-Straße 7-9
65239 Hochheim am Taunus
T + 49 6146 84868-80
info@kbb-ingenieure.de
www.kbb-ingenieure.de