


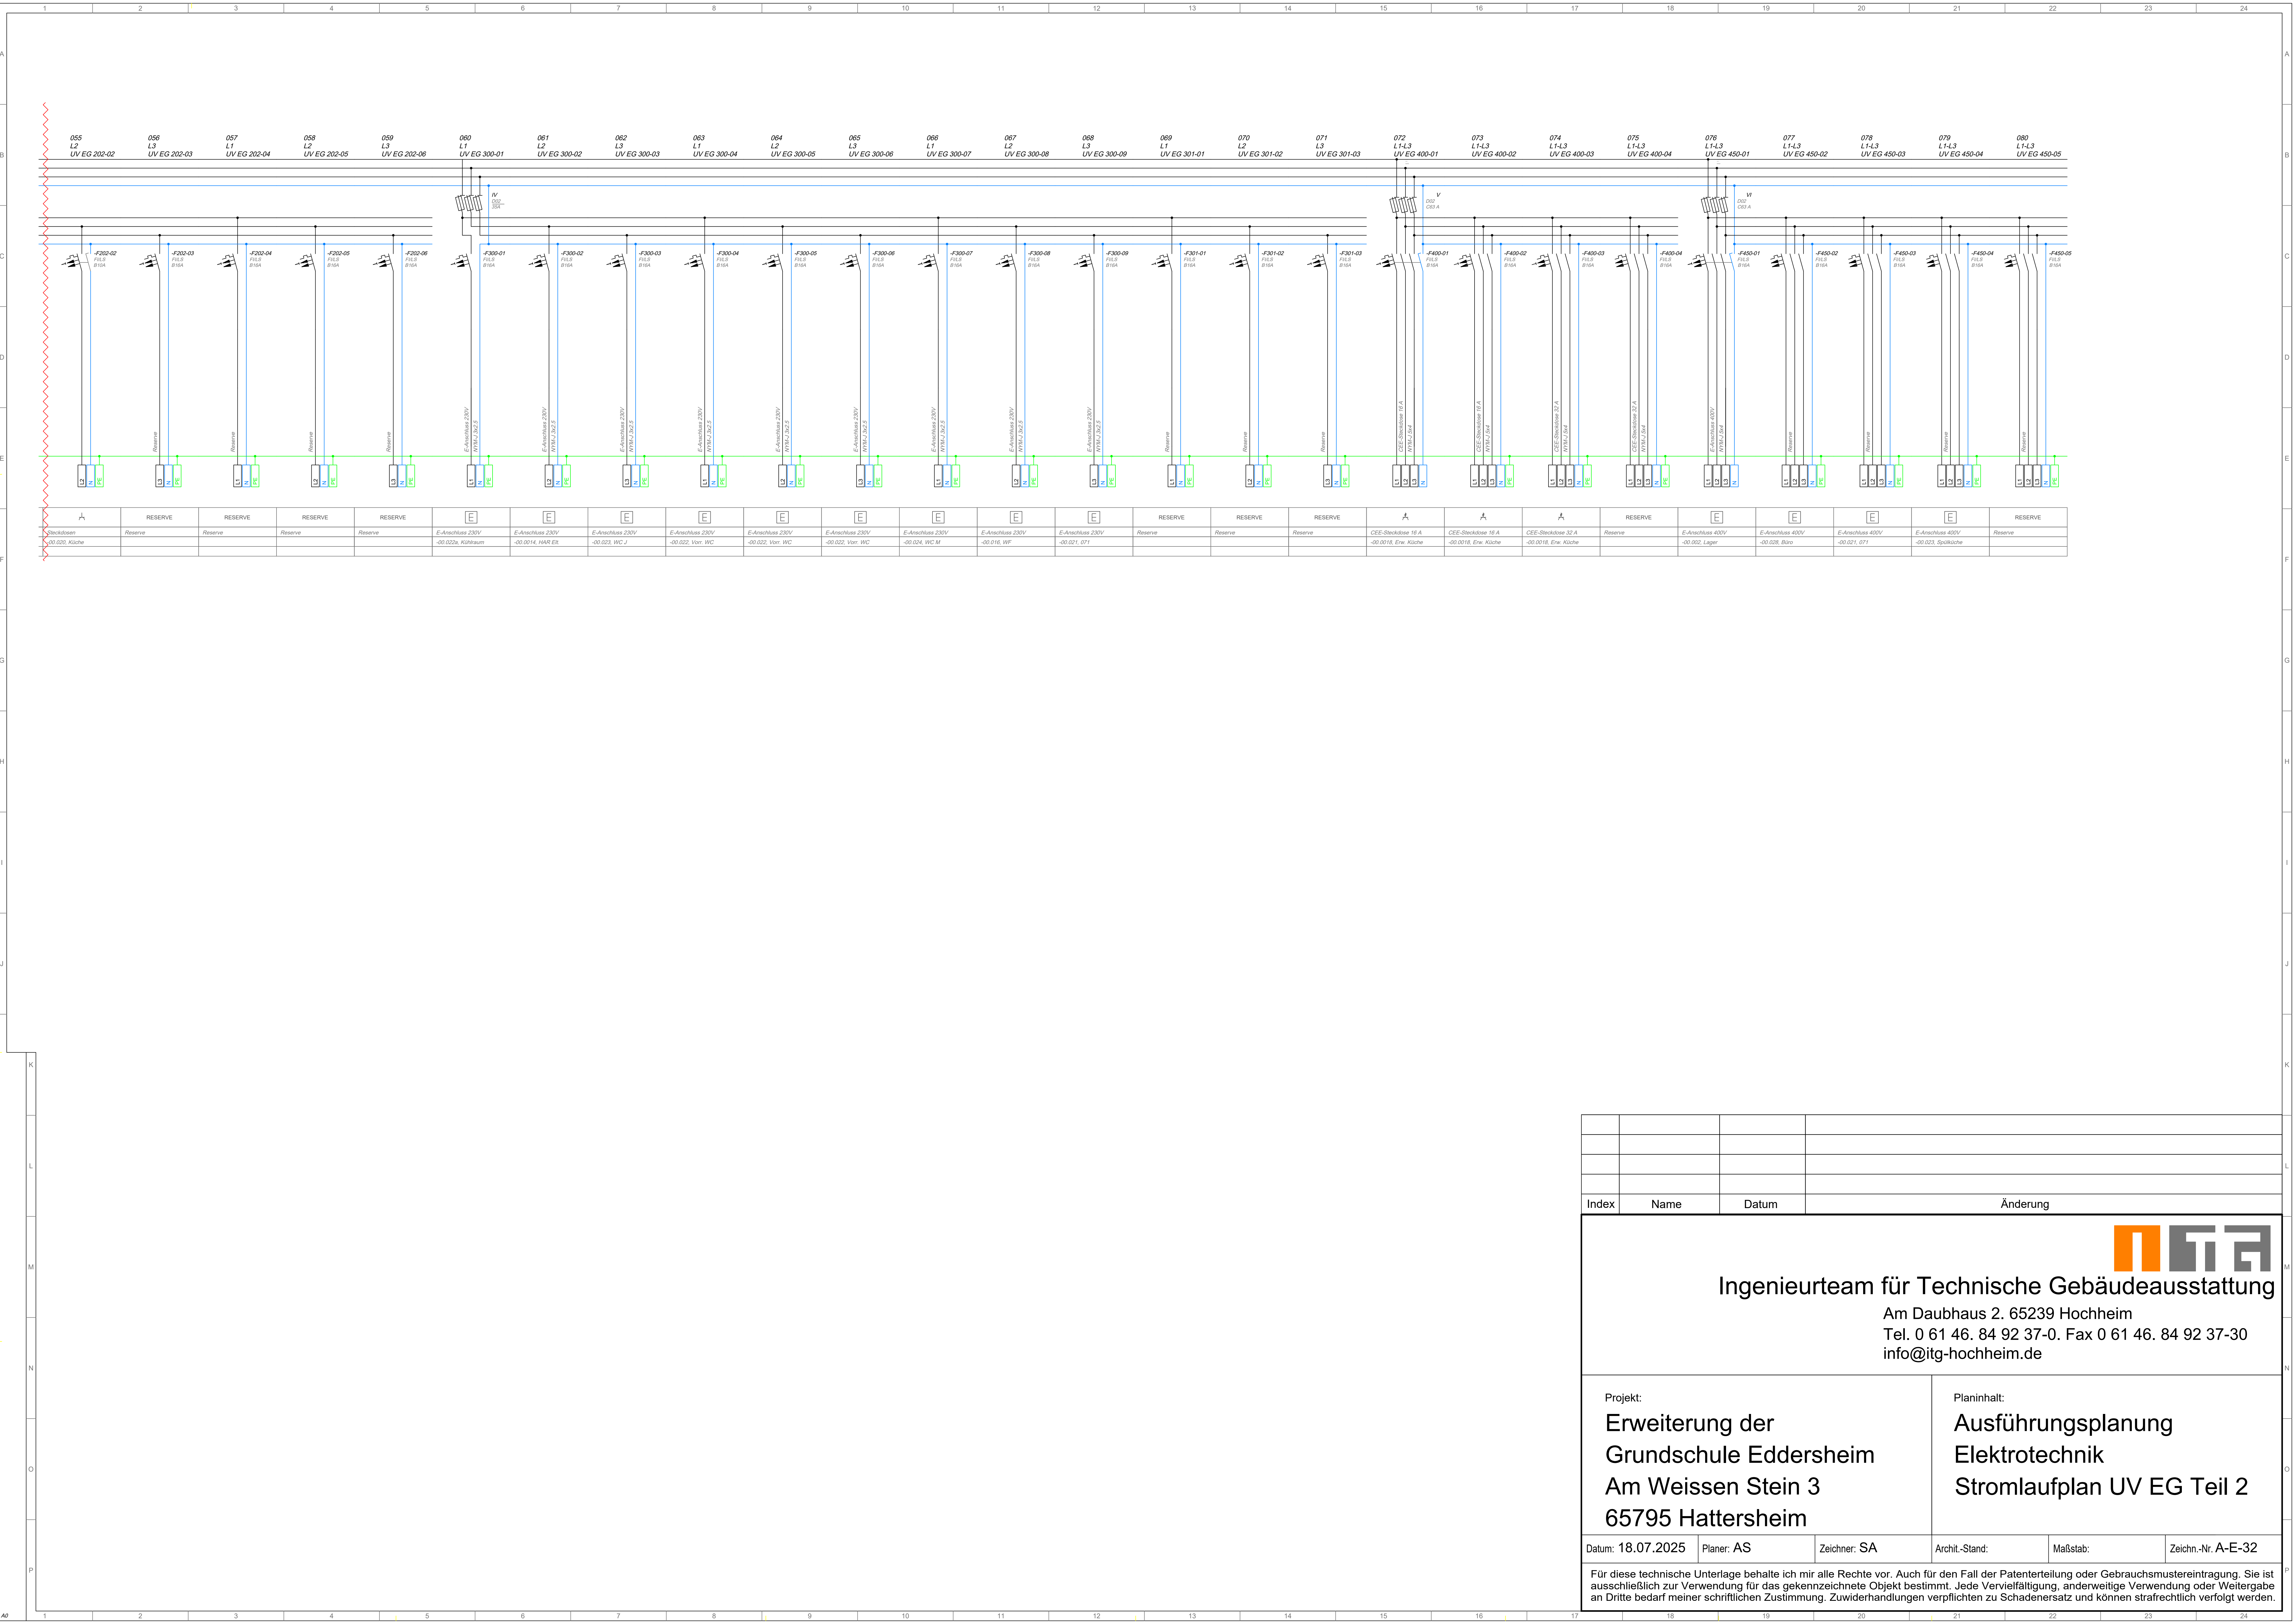

Index	Name	Datum	Änderung
-------	------	-------	----------

Ingenieurteam für Technische Gebäudeausstattung

Am Daubhaus 2. 65239 Hochheim

Tel. 0 61 46. 84 92 37-0. Fax 0 61 46. 84 92 37-30

info@itg-hochheim.de

Projekt:

Erweiterung der
Grundschule Eddersheim
Am Weissen Stein 3
65795 Hattersheim

Planinhalt:

Ausführungsplanung
Elektrotechnik
Stromlaufplan UV EG Teil 2

Datum: 18.07.2025	Planer: AS	Zeichner: SA	Archit.-Stand:	Maßstab:	Zeichn.-Nr. A-E-32
-------------------	------------	--------------	----------------	----------	--------------------

Für diese technische Unterlage behalte ich mir alle Rechte vor. Auch für den Fall der Patenterteilung oder Gebrauchsmustereintragung. Sie ist ausschließlich zur Verwendung für das gekennzeichnete Objekt bestimmt. Jede Vervielfältigung, anderweitige Verwendung oder Weitergabe an Dritte bedarf meiner schriftlichen Zustimmung. Zuwiderhandlungen verpflichten zu Schadenersatz und können strafrechtlich verfolgt werden.