
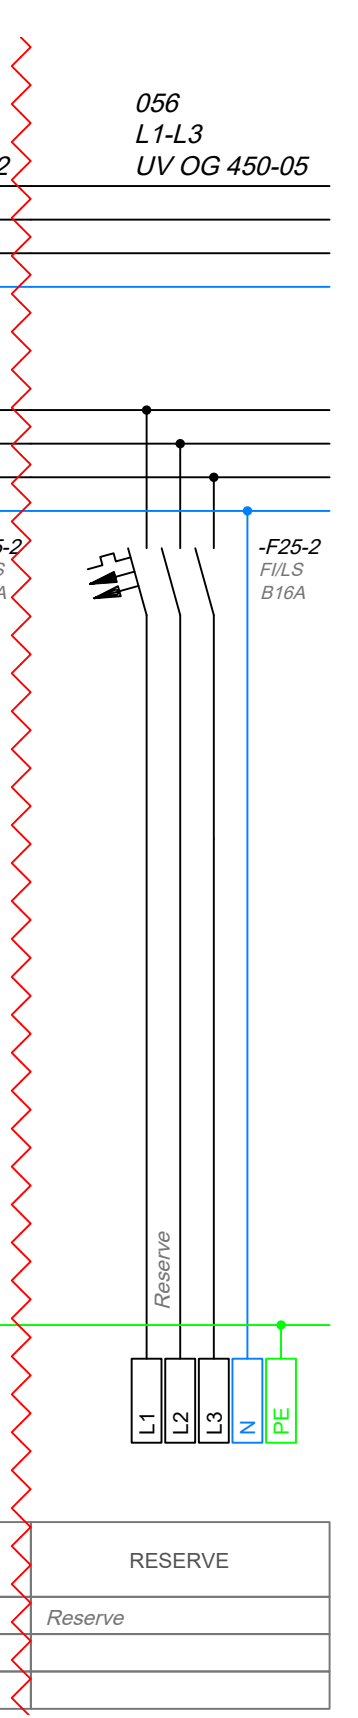
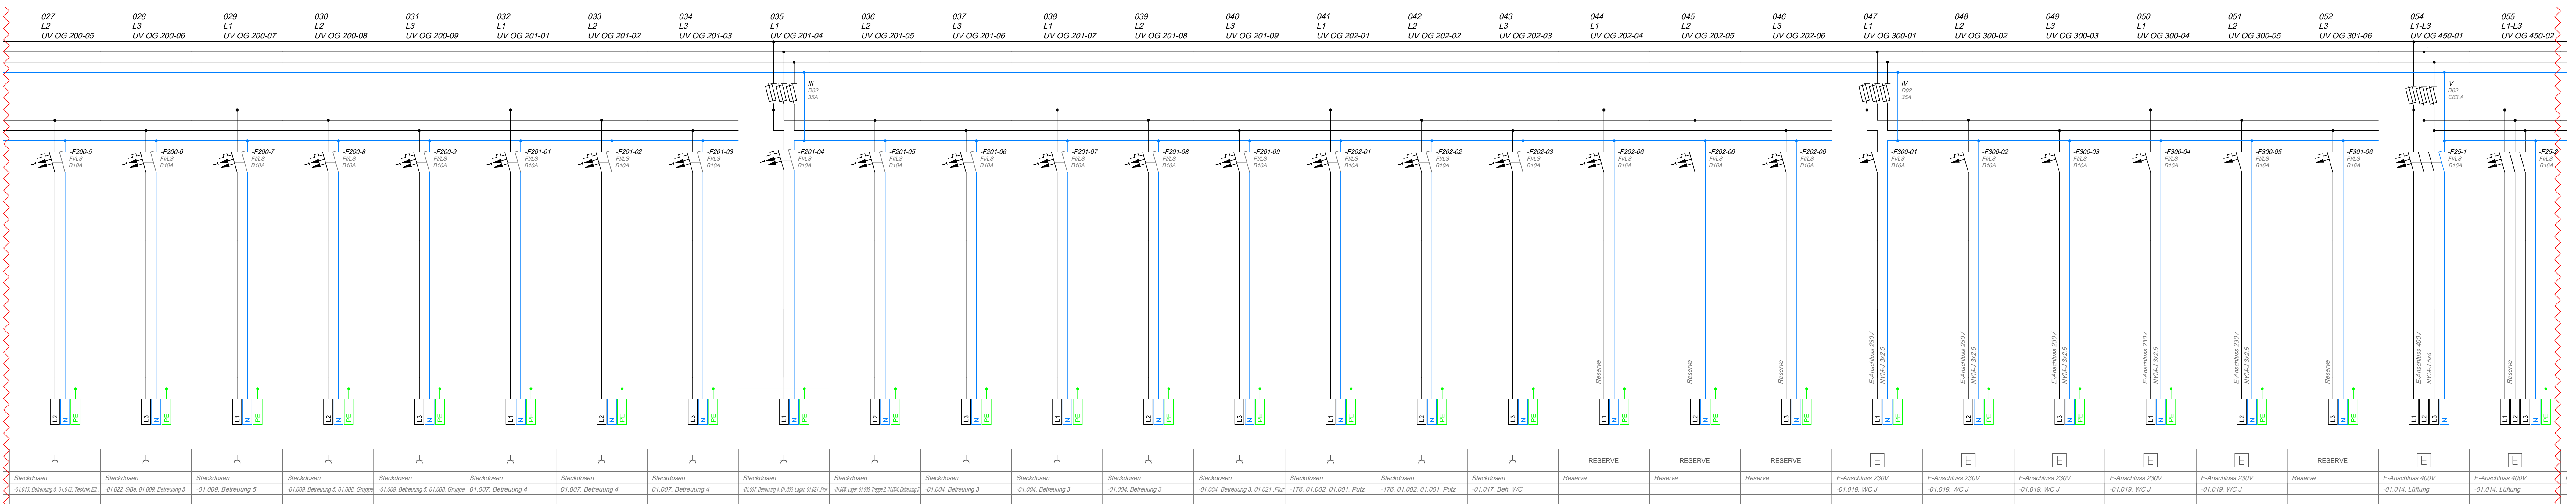


Stromlaufplan  
UV OG

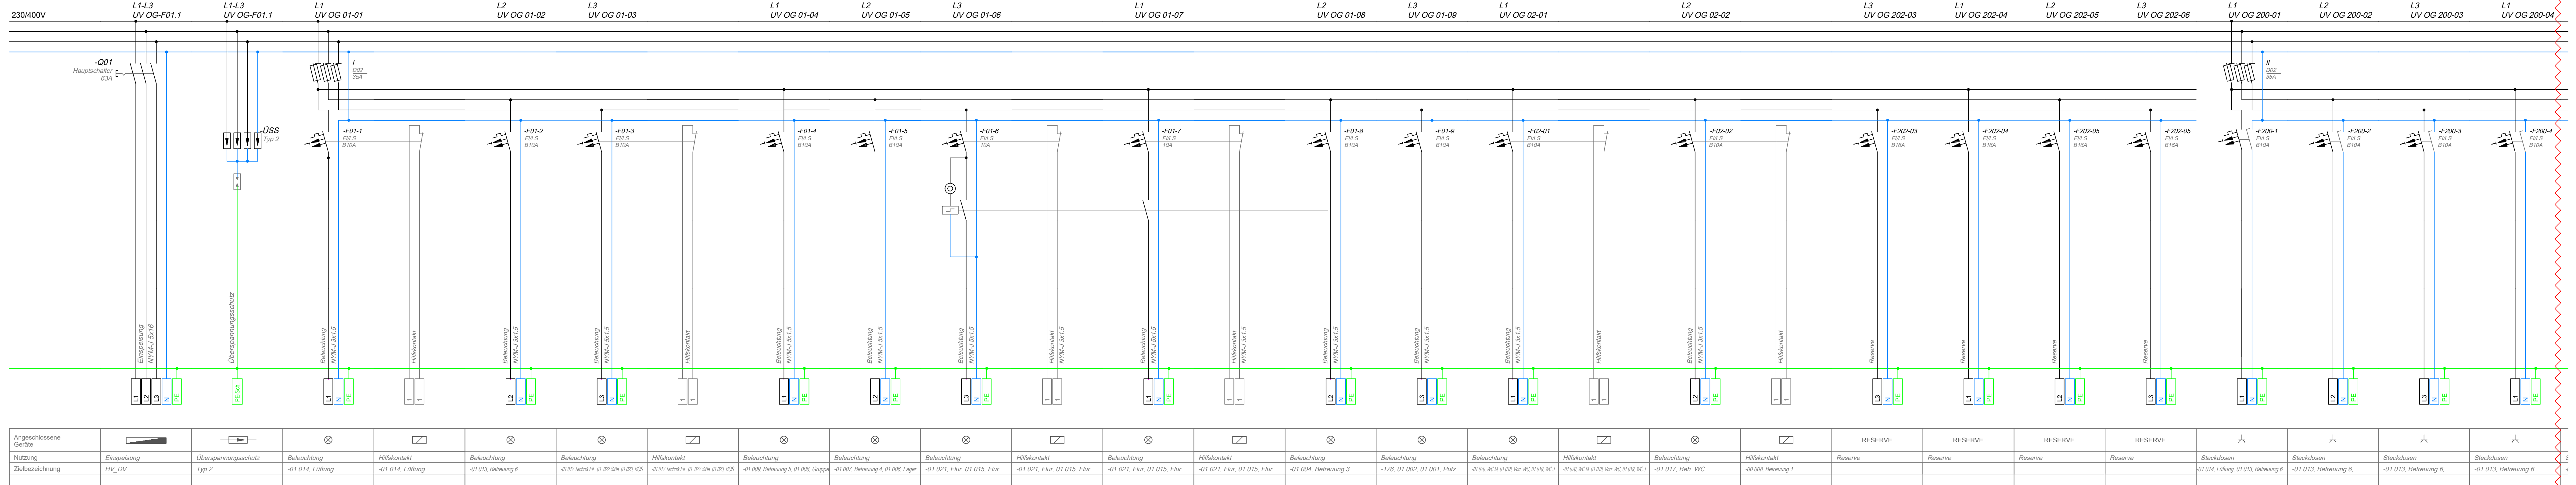

|   |            |              |                                                                                   |          |                    |
|---|------------|--------------|-----------------------------------------------------------------------------------|----------|--------------------|
|   |            |              |                                                                                   |          |                    |
|   |            |              |                                                                                   |          |                    |
|   |            |              |                                                                                   |          |                    |
| Index   | Name       | Datum        | Änderung                                                                          |          |                    |
| <div style="text-align: right;">  </div> <div style="text-align: center;"> <h2>Ingenieurteam für Technische Gebäudeausstattung</h2> <p>Am Daubhaus 2. 65239 Hochheim<br/> Tel. 0 61 46. 84 92 37-0. Fax 0 61 46. 84 92 37-30<br/> info@itg-hochheim.de</p> </div>                                                                           |            |              |                                                                                   |          |                    |
| <b>Projekt:</b><br>Erweiterung der<br>Grundschule Eddersheim<br>Am Weissen Stein 3<br>65795 Hattersheim   |            |              | <b>Planinhalt:</b><br>Ausführungsplanung<br>Elektrotechnik<br>Stromlaufplan UV OG |          |                    |
| Datum: 18.07.2025   | Planer: AS | Zeichner: SA | Archit.-Stand:                                                                    | Maßstab: | Zeichn.-Nr. A-E-33 |
| Für diese technische Unterlage behalte ich mir alle Rechte vor. Auch für den Fall der Patenterteilung oder Gebrauchsmustereintragung. Sie ist ausschließlich zur Verwendung für das gekennzeichnete Objekt bestimmt. Jede Vervielfältigung, anderweitige Verwendung oder Weitergabe an Dritte bedarf meiner schriftlichen Zustimmung. Zuwiderhandlungen verpflichten zu Schadenersatz und können strafrechtlich verfolgt werden. |            |              |                                                                                   |          |                    |