

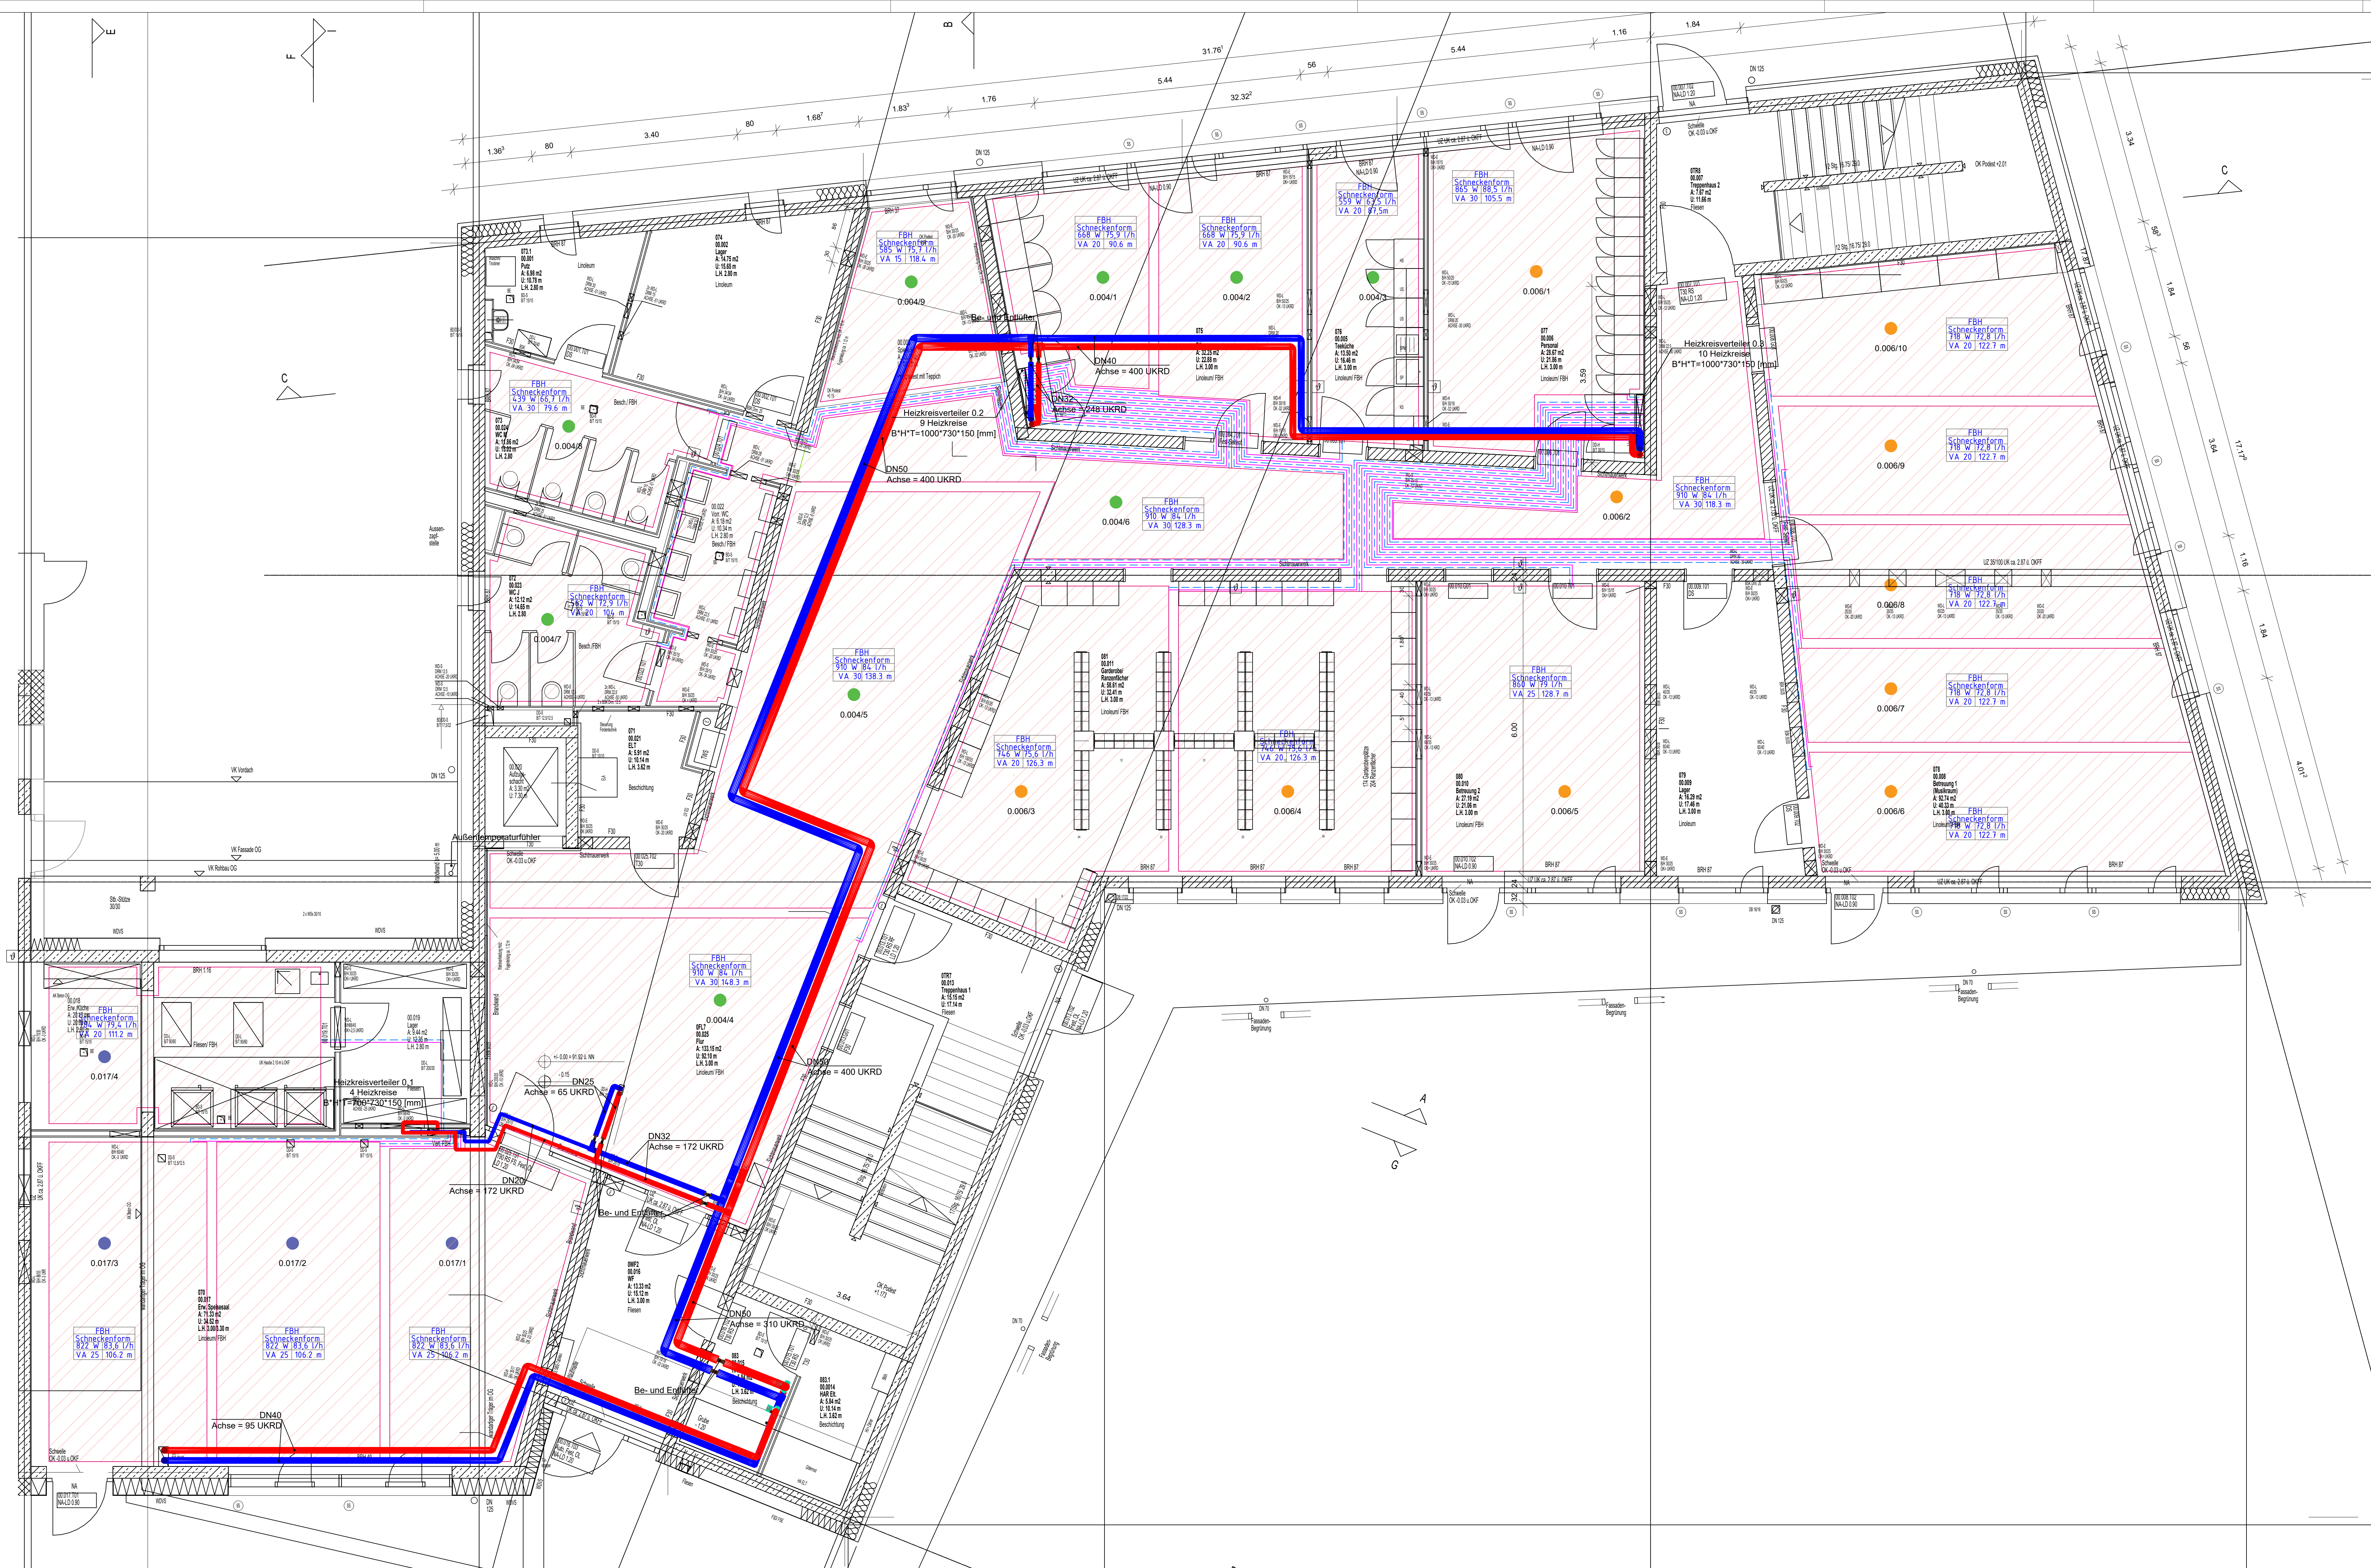
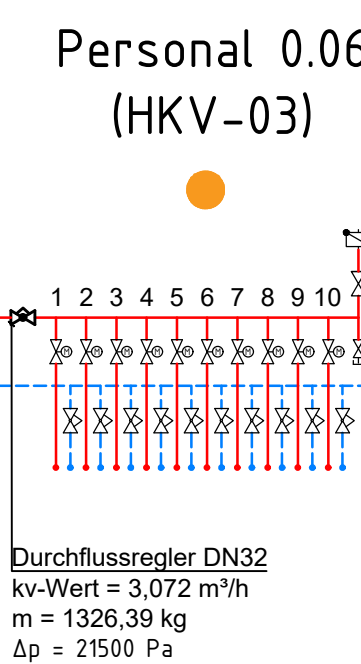
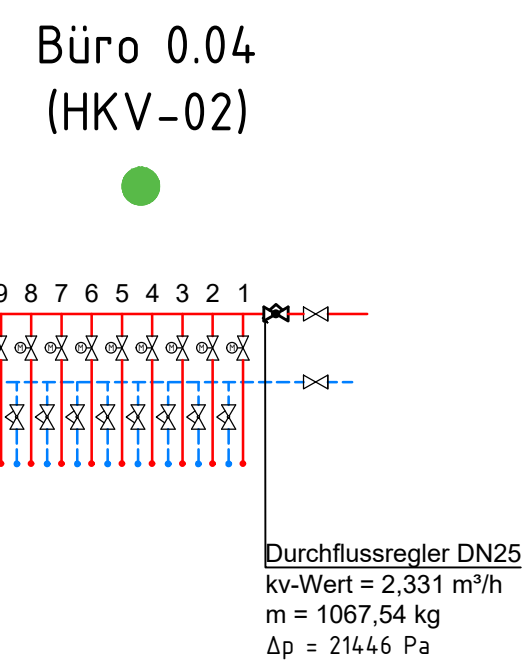


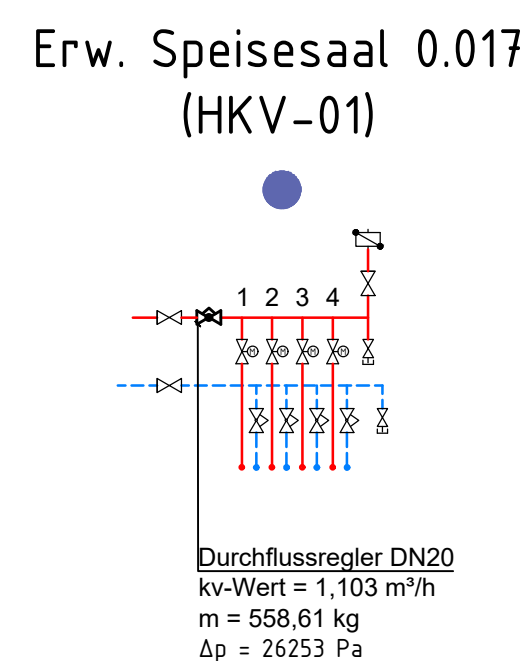

- Legende:
- Heizung
 - Heizungsvorlauf
 - Heizungsrücklauf
 - Heizungsvorlauf (FBH)
 - Heizungsrücklauf (FBH)
 - Messwertaufnehmer
 - Thermometer
 - Rückschlagklappe
 - Be- und Entlüftungsventil
 - Schutzfänger
 - Motorventil
 - Absperrentil
 - Strangregulierungsventil
 - Entleerung
 - RTL Regelventil
 - Luftkopf
 - Raumtemperaturfühler
 - Außenfühler
 - Leitung von unten
 - Leitung von oben
 - Leitung nach unten
 - Leitung nach oben
 - Leitung durchgehend nach oben
 - Leitung durchgehend nach unten

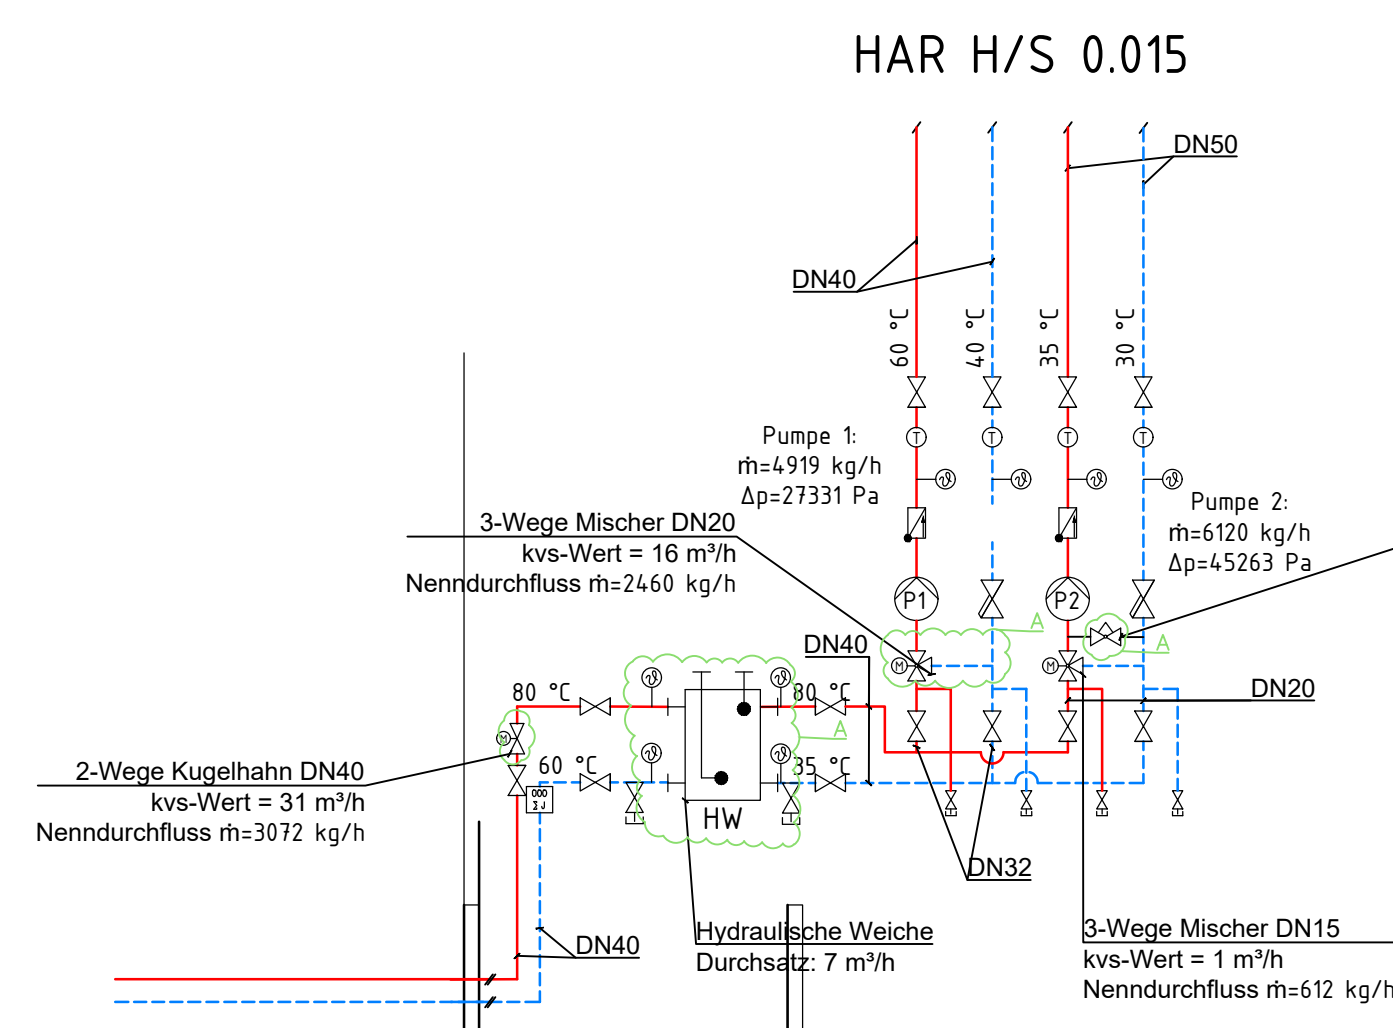

A		01.03.2020	1. Entwurf	Schema der Heizungsanlage (HAR H/S 0.015) und der Heizkörper					
INDEX	DATUM	NACH	BEZEICHNUNG	PROJEKTANT	ZEICHNUNG	ZEICHNUNG	ZEICHNUNG	ZEICHNUNG	ZEICHNUNG
 WIRTH Planungs GMBH				07.07.2026					
Erweiterung der Grundschule Eddersheim, Am Weißen Stein 3 65795 Hattersheim/Eddersheim				23-013-LS-GR-EG-HZ					
Dieser Plan ist urheberrechtlich geschützt und darf ohne schriftliche Einwilligung weder vervielfältigt noch an Dritte weitergegeben werden!									