



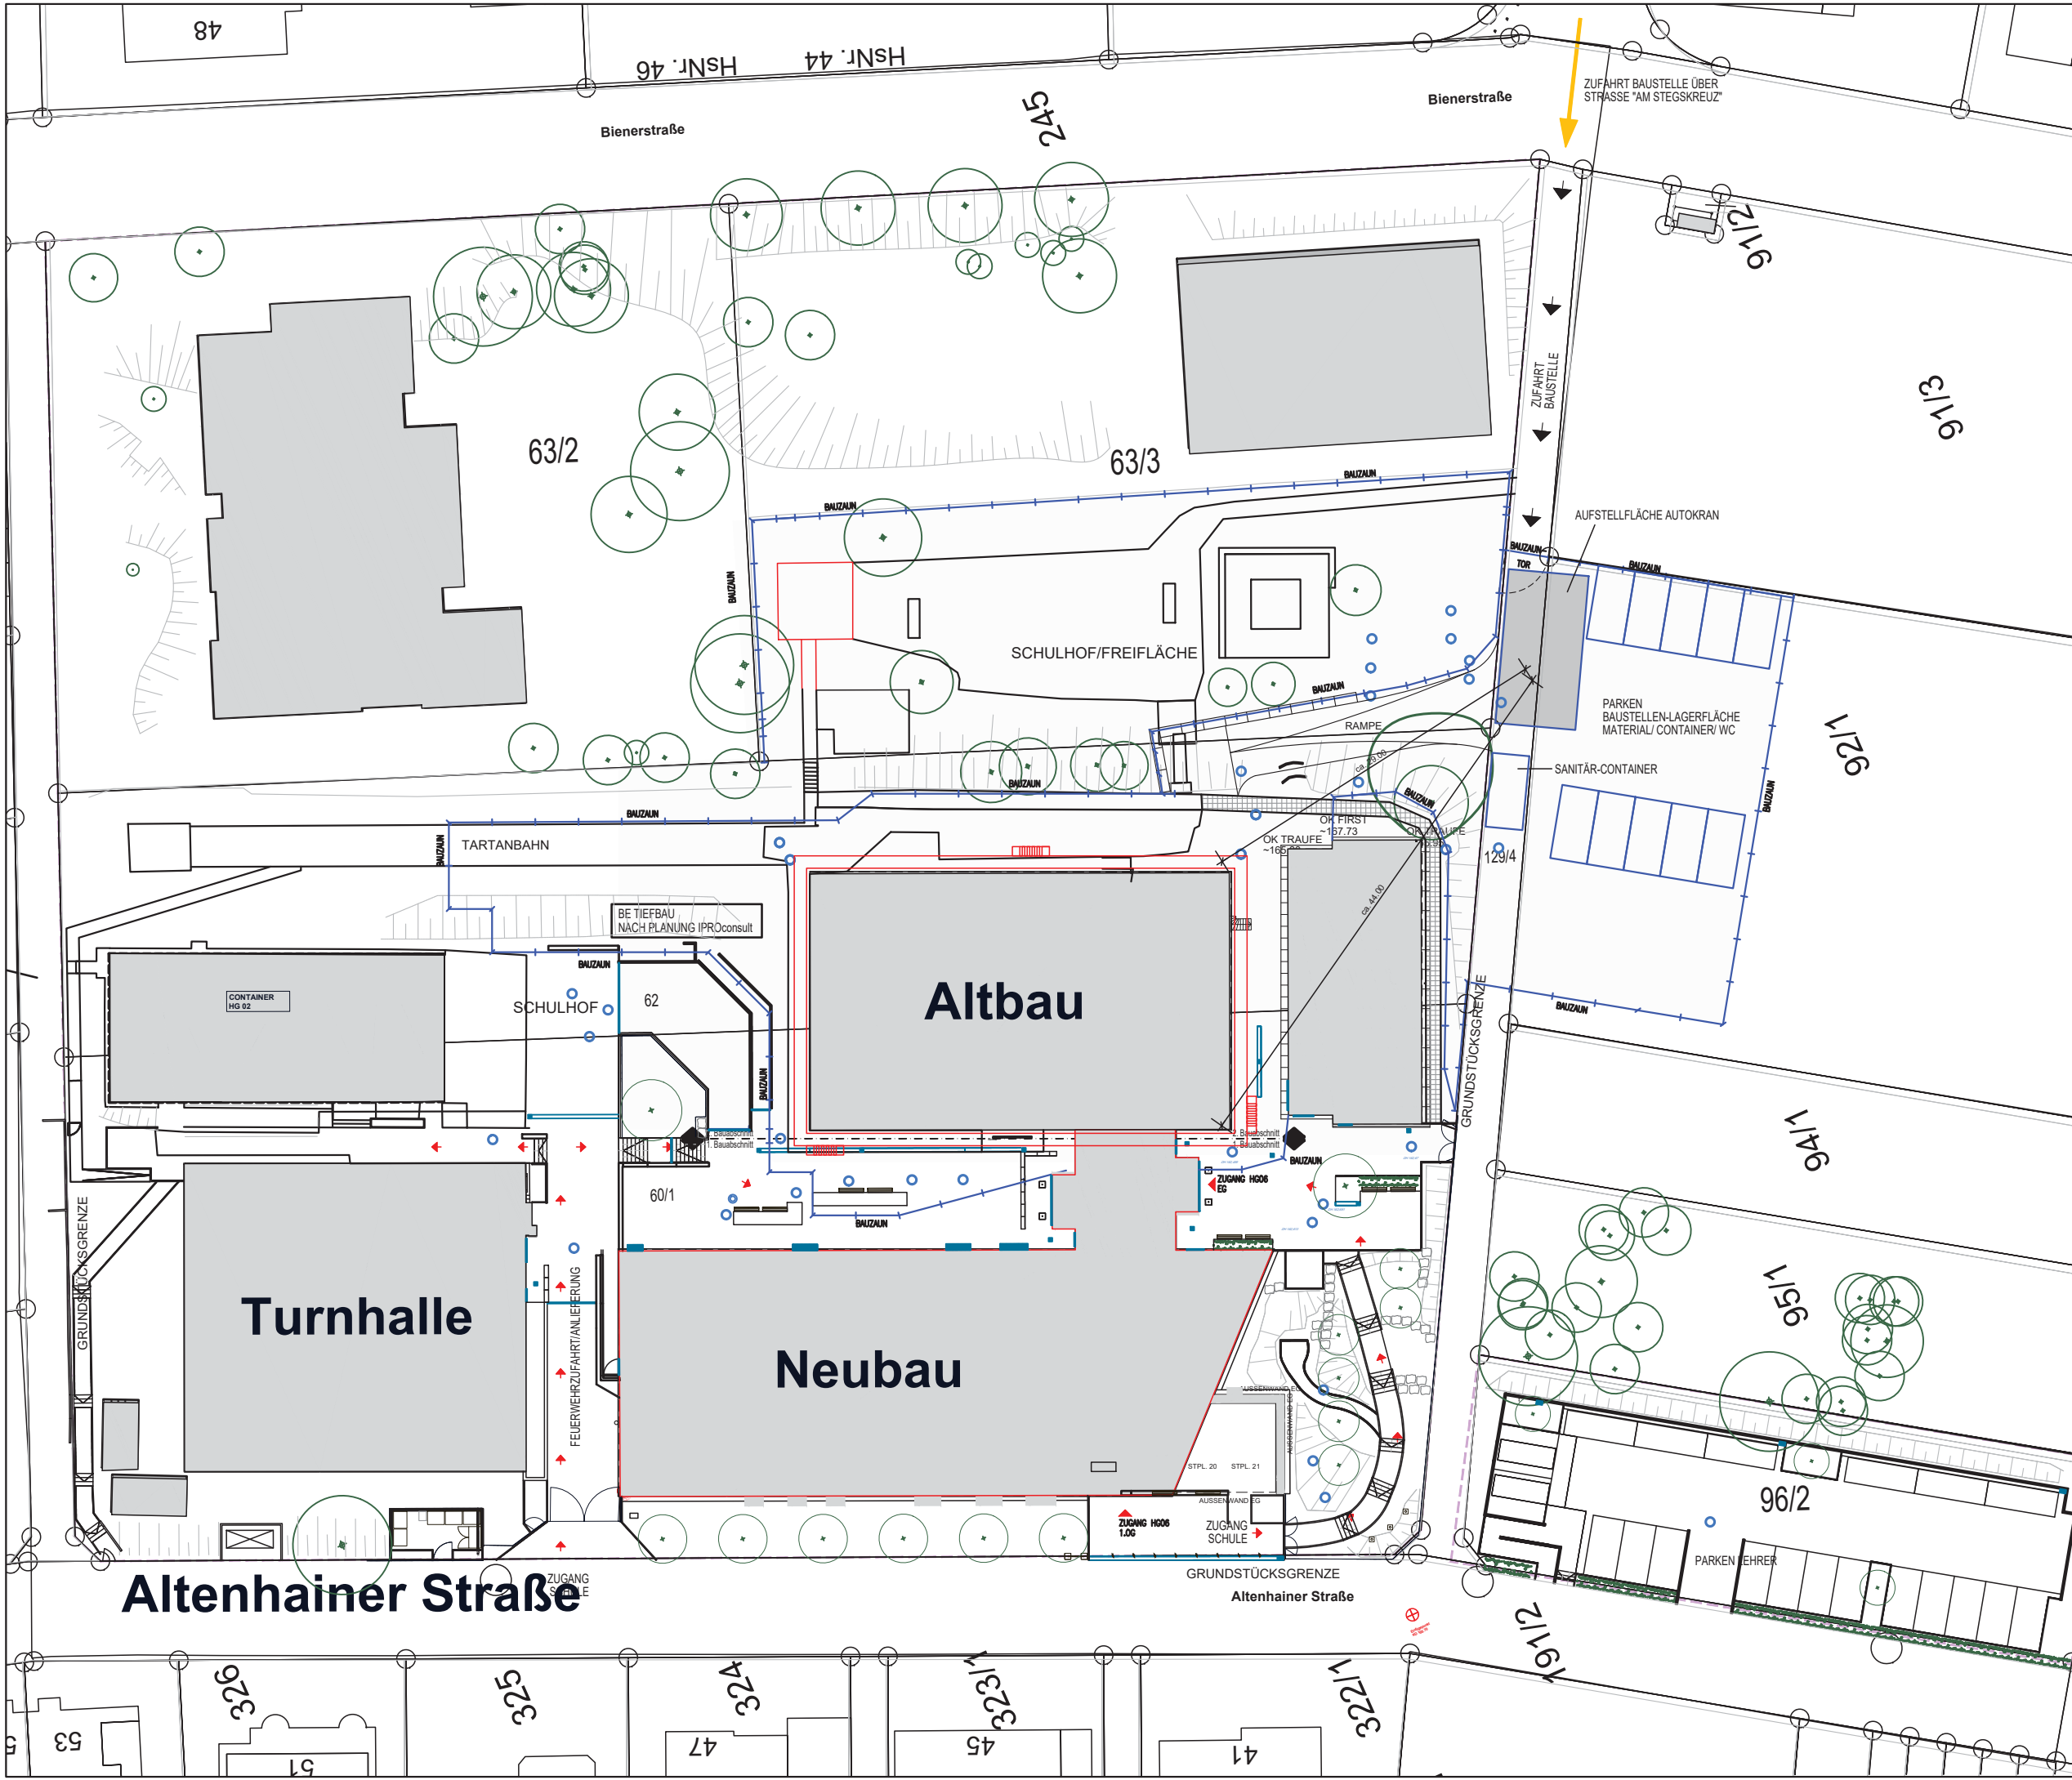

LEGENDE:

- BAUZAUN
- BAUZAUN TIEFBAU
- ZUGANG SCHULE BESTAND WÄHREND 1.BA
- ZUFABRT

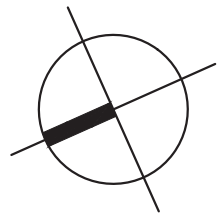

ba	ANPASSUNG BAUSTELLENRAMPE	12.02.2025
sm/ba	ERWEITERUNG BAUZAUN & OBJEKTE	30.09.2024
ba	ERWEITERUNG BE-FLÄCHE / CONTAINER	13.10.2022
ba/th	EINARBEITUNG KANALPLAN	06.11.2020
ba/th	BAUSTELLENEINRICHTUNG 2.BA	15.09.2020
ba/th	BAUSTELLENEINRICHTUNG 2.BA	08.09.2020
zi/th	BAUSTELLENEINRICHTUNG 2.BA	12.08.2020

GEZ. DATUM


PLANBEZEICHNUNG
2120 2.BA
HG01|HG05|HG06
BAUSTELLENEINRICHTUNG


PROJ.NR.	MASSTAB	GRÖSSE	BLATT
	1:500	DIN A3	BE 1.2


PROJEKT
ERWEITERUNG 2120 STEINBERGSCHULE
Neubau HG06_Umbau HG01 und HG05
ALTENHAINER STRASSE 34
65719 HOFHEIM

BAUHERR
MAIN-TAUNUS-KREIS
AM KREISHAUS 1-5
65719 HOFHEIM/TAUNUS

ARCHITEKT

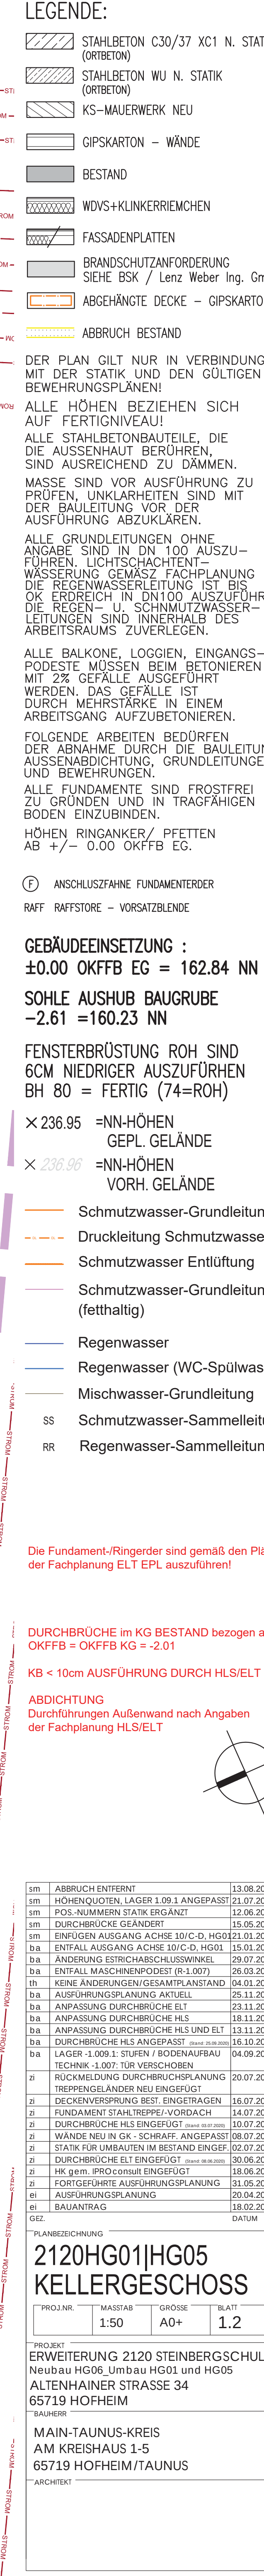

 

 

- LEGENDE:
- STÄHLBETON C30/37 XC1 N. STATIK (ORBETON)
 - STÄHLBETON WU N. STATIK (ORBETON)
 - KS-MAUERWERK NEU
 - GIPS-KARTON - WÄNDE
 - BESTAND
 - WDV5-KUNKERREICHEN
 - FASSADENPLATTEN
 - BRANDSCHUTZANFORDERUNG SIEHE BSK / Lenz Weber Ing. GmbH
 - ABGEHÄNGTE DECKE - GIPS-KARTON
 - ABBRUCH BESTAND

DER PLAN GILT NUR IN VERBINDUNG MIT DER STATIK UND DEN GÜLTIGEN BEWEHRUNGSPLÄNEN.
ALLE HÖHEN BEZIEHEN SICH AUF FERTIGNIVEAU!
ALLE STAHLBETONBAUTEILE, DIE DIE AUSSENHAUT BERÜHREN, SIND AUSREICHEND ZU DÄMMEN.
MASSE SIND VOR AUSFÜHRUNG ZU PRÜFEN. UNKLARHEITEN SIND MIT DER BAULEITUNG VOR DER AUSFÜHRUNG ABZUKLÄREN.
ALLE GRUNDLEITUNGEN OHNE ANGABE SIND IN DN 100 AUSZUFÜHREN. LICHTELEITUNGEN SIND IN DN 20 AUSZUFÜHREN. WÄRMEDÄMMUNG SIEHE BSK / Lenz Weber Ing. GmbH. OK FREIHEIT IN DN 100 AUSZUFÜHREN. DIE GRUNDLEITUNGEN SIND INNERHALB DES ARBEITSRAUMS ZU VERLEGEN.
ALLE BALKONE, LOGGEN, ENGANGS-PODESTS MÜSSEN BEIM BETONIEREN MIT 2% GEFÄLLE AUSGEFÜHRT WERDEN. DAS GEFÄLLE IST DURCH MEHRSTÄRKE IN EINEM ARBEITSSTADT AUFZUBETONIEREN.
FOLGENDE ARBEITEN BEDÜRFTEN DER ABNAHME DURCH DIE BAULEITUNG: AUSSENABDICHTUNG, GRUNDLEITUNGEN UND BEWEHRUNGEN.
ALLE FUNDAMENTE SIND FROSTFREI ZU GRUNDEN UND IN TRASFÄHIGEN BÖDEN EINZUBETONIEREN.
HÖHEN RINGKANTEN / PFETTEN AB +/- 0,00 OKFB EG.

ANSCHLUSSTAFELN FUNDAMENTIERER
RAFF RAFFSTORE - VORSTÄTZELENE

GEBAUDEEINSETZUNG :
±0.00 OKFB EG = 162.84 NN
SOHLE AUSHUB BAUGRUBE
-2.61 = 160.23 NN

FENSTERBRÜSTUNG ROH SIND 6CM NIEDRIGER AUSZUFÜHREN
BH 80 = FERTIG (74=ROH)

× 236.95 = NN-HÖHEN
× 236.95 = NN-HÖHEN
VORH. GELÄNDE

- Schmutzwasser-Grundleitung
- Druckleitung Schmutzwasser
- Schmutzwasser-Entlüftung
- Schmutzwasser-Grundleitung (tethaltig)
- Regenwasser
- Regenwasser (WC-Spülwasser)
- Mischwasser-Grundleitung
- Schmutzwasser-Sammelleitung
- Regenwasser-Sammelleitung

Die Fundament-/Pinger sind gemäß den Plänen der Fachplanung ELT EPL auszuführen!


DURCHBOHRUNGEN im KG BESTAND bezogen auf OKFB = OKFB KG = -2.01

KB = 10cm AUSFÜHRUNG DURCH HSELT

ABDICHTUNG Durchführungen Außenwand nach Angaben der Fachplanung HSELT

NR.	INHALT	VERZEICHNIS	VERZEICHNIS
01	BRH & WD ANGEPAßT	12.09.2020	
02	FÜR DEN ANTRIMMER VERBODEN	13.09.2020	
03	DURCHFÜHRUNGEN IN BESTAND	13.09.2020	
04	FASSADENBAU & ABBRUCH ANGEPAßT	12.09.2020	
05	INNENWÄNDE AN ABBRUCH ANGEPAßT	21.07.2020	
06	FASSADENBAU ANGEPAßT	30.06.2020	
07	VERBODENDE KREUZUNG BAU 0107	12.09.2020	
08	POD. NUMMERIERT EINGELASST	12.09.2020	
09	DURCHFÜHRUNGEN IN BESTAND	12.09.2020	
10	VORWAND UND TRIMMER ANGEPAßT	12.09.2020	
11	FENSTER UND TÜR ANGEPAßT	12.09.2020	
12	FENSTER UND TÜR ANGEPAßT	12.09.2020	
2120HG01HG05		
1. OBERGESCHOSS		
PROFIL	MASSSTAB	GRÖSSE
150	A0+	3.2
VERZEICHNIS		
ERWEITERUNG 2120 STEINBERGSCHULE		
NEUBAU HG01, HG02 UND HG05		
ALTENHAIER STRASSE 34		
65719 HOPPEM		
BAUER		
MAIN-TAUNUS-KREIS		
AM KREISHAUS 1-5		
65719 HOPPEM/TAUNUS		
ARCHITECT		

 

LEGENDE:

- STAHLBETON C30/37 XC1 N. STATIK (ORBETON)
- STAHLBETON WU N. STATIK (ORBETON)
- KS-MAUERWERK NEU
- GIPS-KARTON - WÄNDE
- BESTAND
- WÜV5-KLINKERBREMCHEN
- FASSADENPLATTEN
- BRANDSCHUTZANFORDERUNG SIEHE BSK / Lenz Weber Ing. GmbH
- ABGEHÄNGTE DECKE - GIPS-KARTON
- ABBRUCH BESTAND

DER PLAN GILT NUR IN VERBINDUNG MIT DER STATIK UND DEN GÜLTIGEN BEWEHRUNGSPLÄNEN!
ALLE HÖHEN BEZIEHEN SICH AUF FERTIGNIVEAU!
ALLE STAHLBETONBAUTEILE, DIE DIE AUSSENHAUT BETÜHREN, SIND AUSREICHEND ZU DÄMMEN, MASSE SIND VOR AUSFÜHRUNG ZU PRÜFEN, UNKLARHEITEN SIND MIT DER BAULEITUNG VOR DER AUSFÜHRUNG ABZUKLÄREN.
ALLE GRUNDAUSBAU- UND ANBAU-ARBEITEN SIND IN DN 100 AUSZUFÜHREN, LICHTEINSTRICHUNG IST OK EREICHEND IN DN100 AUSZUFÜHREN. DIE RECHEN- UND SCHNITT-ARBEITEN SIND INNERHALB DES ARBEITSRAUMS ZU VERLEGEN.
ALLE BALKONE, LOGGIEN, ENGANGS-RODSTE, MÜSSEN BEIM BETONIEREN MIT 2% GEFÄLLE AUSGEFÜHRT WERDEN, DAS GEFÄLLE IST DURCH MEHRSTÄRKE IN EINEM ARBEITSANGANG AUFZUBETONIEREN.
FOLGENDE ARBEITEN BEDÜRFEN DER ABNAHME DURCH DIE BAULEITUNG: AUSSENDECKUNG, GRUNDAUSBAU UND BEWEHRUNGEN.
ALLE FUNDAMENTE SIND FROSTFREI ZU GRÜNDEN UND IN TRAGFÄHIGEN BÖDEN EINZUBINDEN.
HÖHEN RINGANKER/ PFEITEN AB +/- 0.00 OKFFB EG.

① ANSCHLUSZFAHNE FUNDAMENTIERER
RAFF RAFFSTORE - VORSATZBLENDE

GEBÄUDEEINSETZUNG :
±0.00 OKFFB EG = 162.84 NN
SOHLE AUSHUB BAUGRUBE -2.61 =160.23 NN
FENSTERBRÜSTUNG ROH SIND 6CM NIEDRIGER AUSZUFÜHREN
BH 80 = FERTIG (74=ROH)

× 236.95 =NN-HÖHEN
× 238.95 =NN-HÖHEN
GEPL. GELÄNDE
=NN-HÖHEN
VORH. GELÄNDE

— Schmutzwasser-Grundleitung
- - - Druckleitung Schmutzwasser
- - - Schmutzwasser-Entlüftung
- - - Schmutzwasser-Grundleitung (fetthaltig)
— Regenwasser
— Regenwasser (WC-Spülwasser)
— Mischwasser-Grundleitung
SS Schmutzwasser-Sammelleitung
RR Regenwasser-Sammelleitung

Die Fundament-Ringanker sind gemäß den Plänen der Fachplanung ELT EPL auszuführen!

DURCHBRÜCHE im KG BESTAND bezogen auf OKFFB = OKFFB KG = -2.01
KB = 10cm AUSFÜHRUNG DURCH H/SELT
ABDICHTUNG Durchführungen Außenwand nach Angaben der Fachplanung H/SELT

IM: DACH DURCHBRÜCHE ENTWERFEN 19.08.2020
IM: DACH DURCHBRÜCHE ERGÄNZT 19.08.2020
IM: DACH AN FASSADAUFBAU ANGEPAßT 12.08.2020
IM: ENTWURF AUSGANGS-ACHSE EPC-B, HGBL 15.01.2020
IM: ERGÄNZUNGEN DA 04.01.2021
IM: AUSFÜHRUNGSPLANUNG AKTUELL 29.11.2020
IM: ANPASSUNG DURCHBRÜCHE REL 13.11.2020
IM: ANPASSUNG PV-ANLAGE / DACHENTLÜFTUNG 29.10.2020
IM: PV-ANLAGE / BEWEHRUNGSSYSTEM 13.10.2020
IM: FERTIGGEHTE AUSFÜHRUNGSPLANUNG 31.05.2020
IM: DACHAUFBAU BEGRIFF ERSTELLE 28.04.2020
IM: AUSFÜHRUNGSPLANUNG 29.04.2020
IM: BAULEITUNG 18.02.2020
GEZ. DATUM



2120HG01HG05 DACHAUFSICHT

PROJEKT: MAßSTAB: 1:50 GRÖßE: A0+ BLATT: 5.2

VERGEB: ERWEITERUNG 2120 STEINBERGSSCHULE
NEUBAU HG01, Umbau HG01 und HG05
ALTENHÄUSER STRASSE 34
65719 HOPPEIM

BAUHER: MAIN-TAUNUS-KREIS
AM KREISHAUS 1-5
65719 HOPPEIM/TAUNUS


ARCHITEKT:

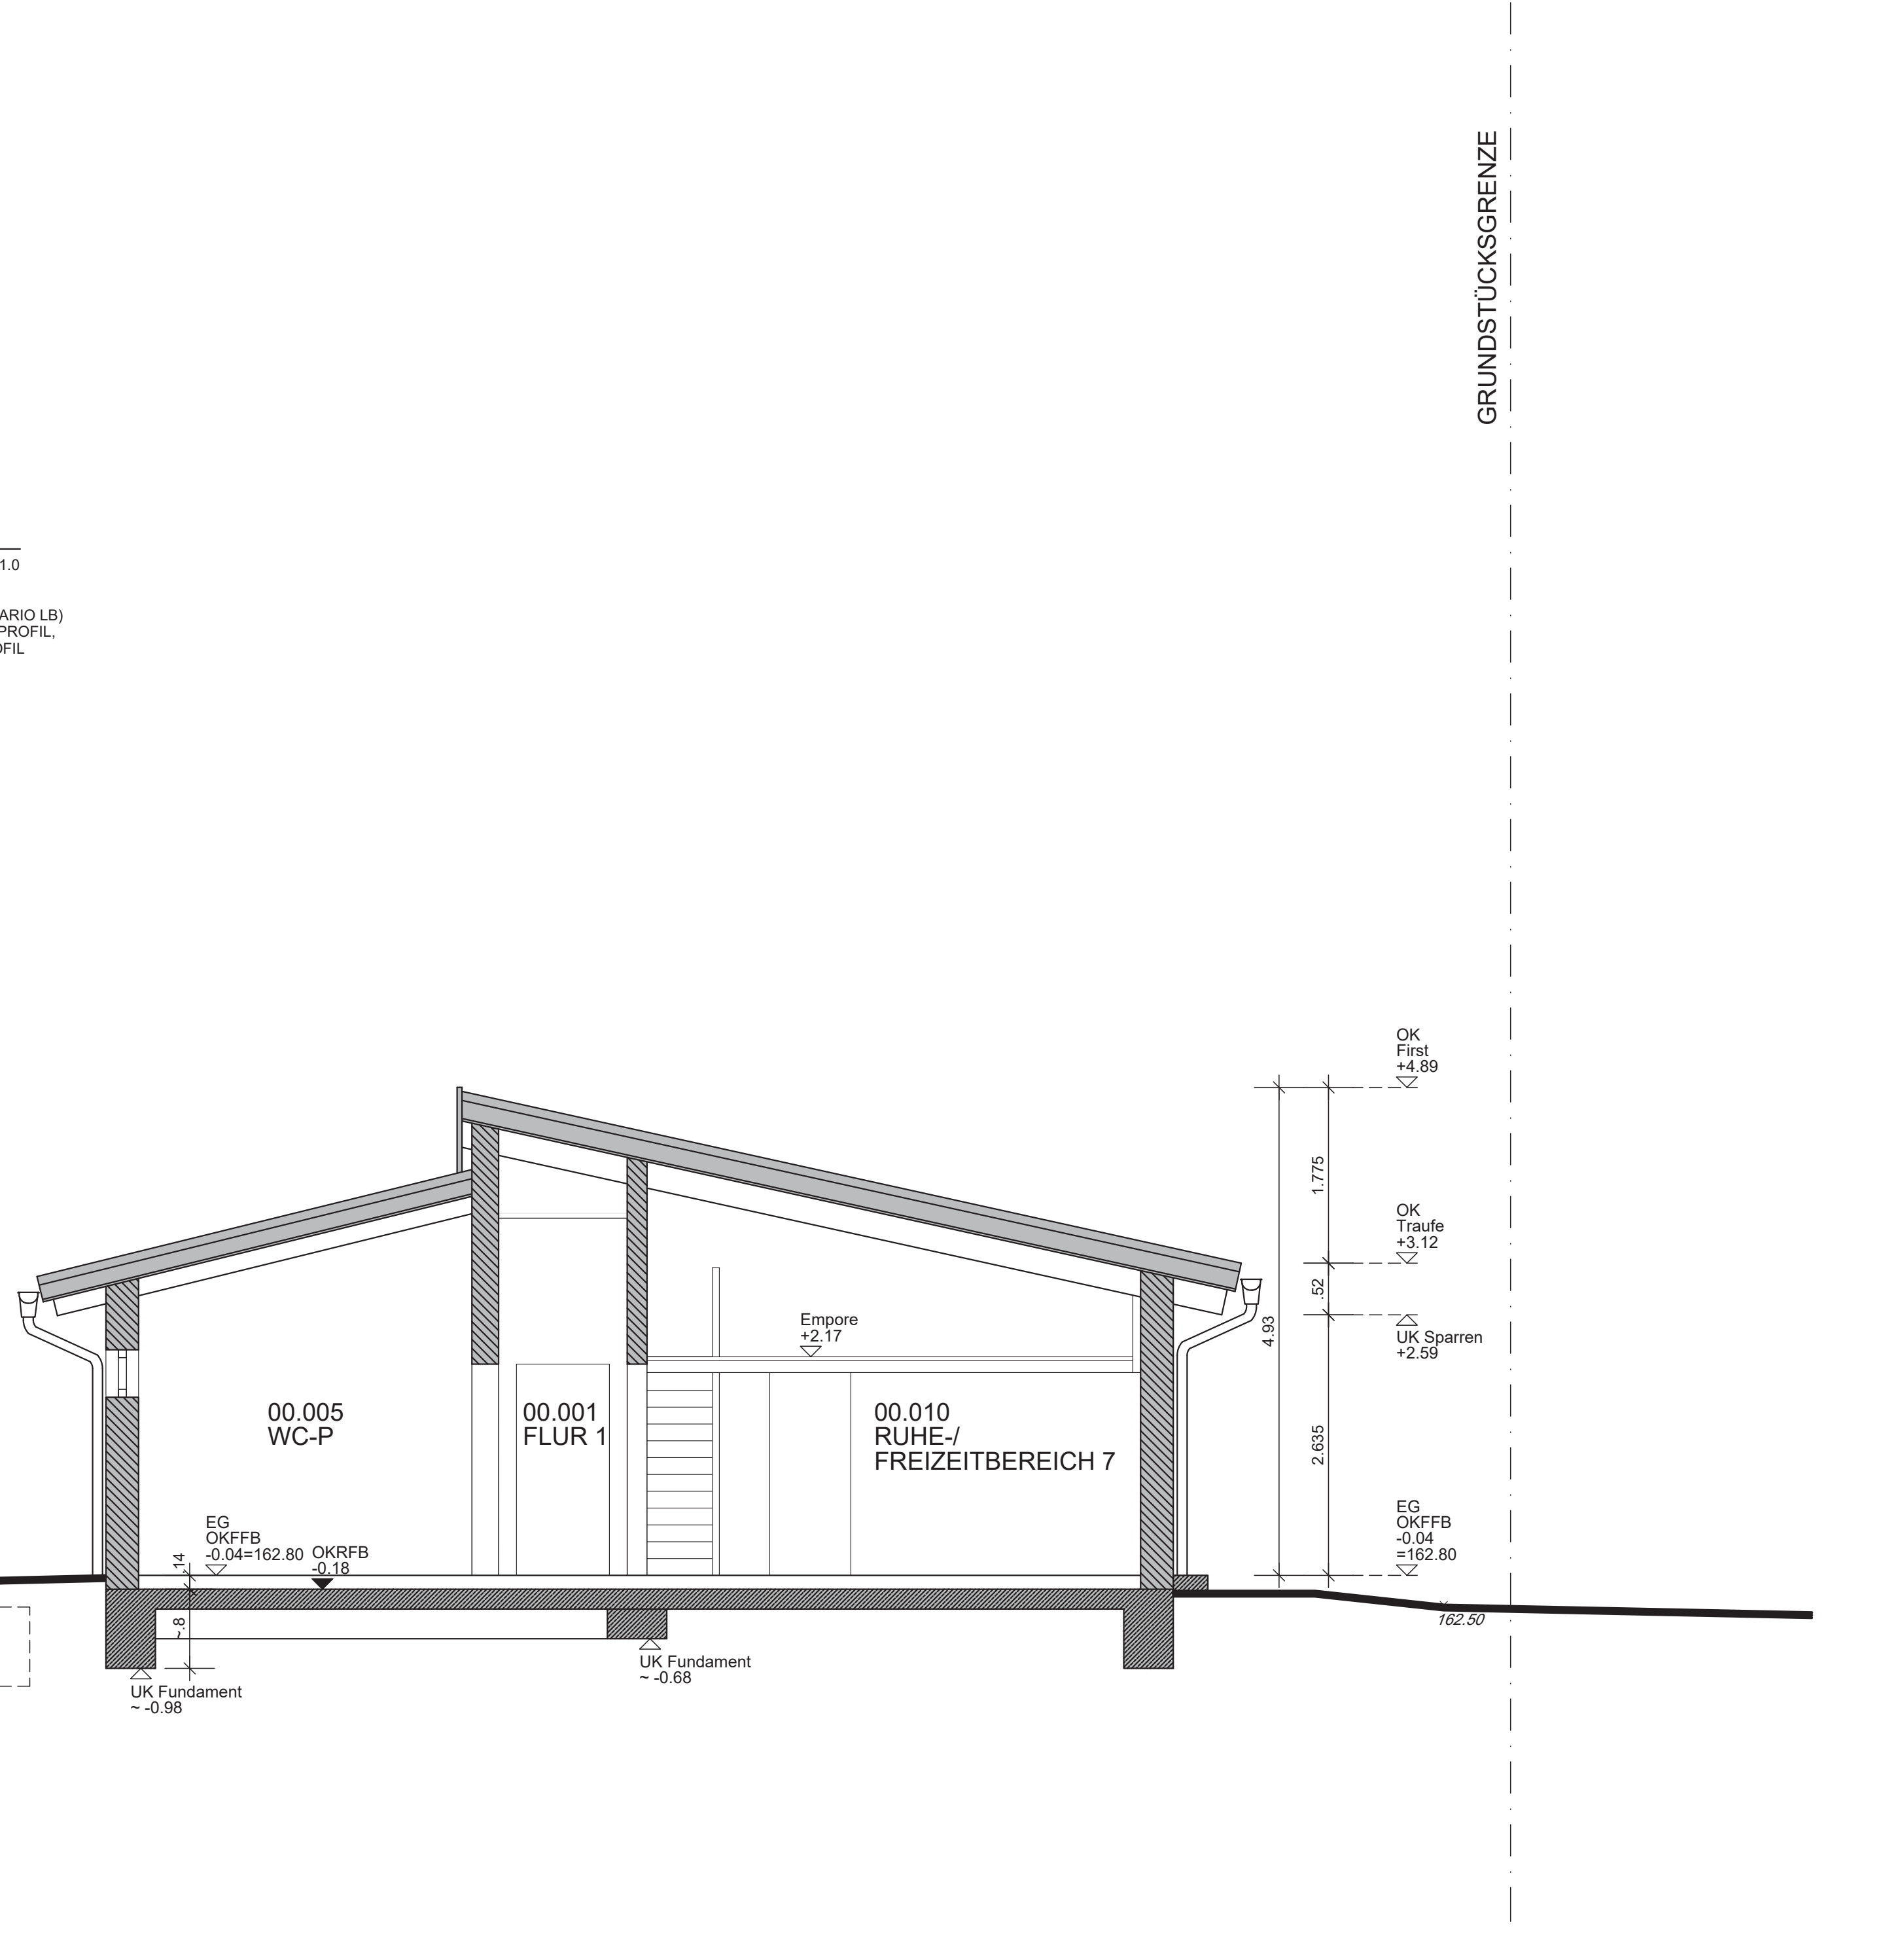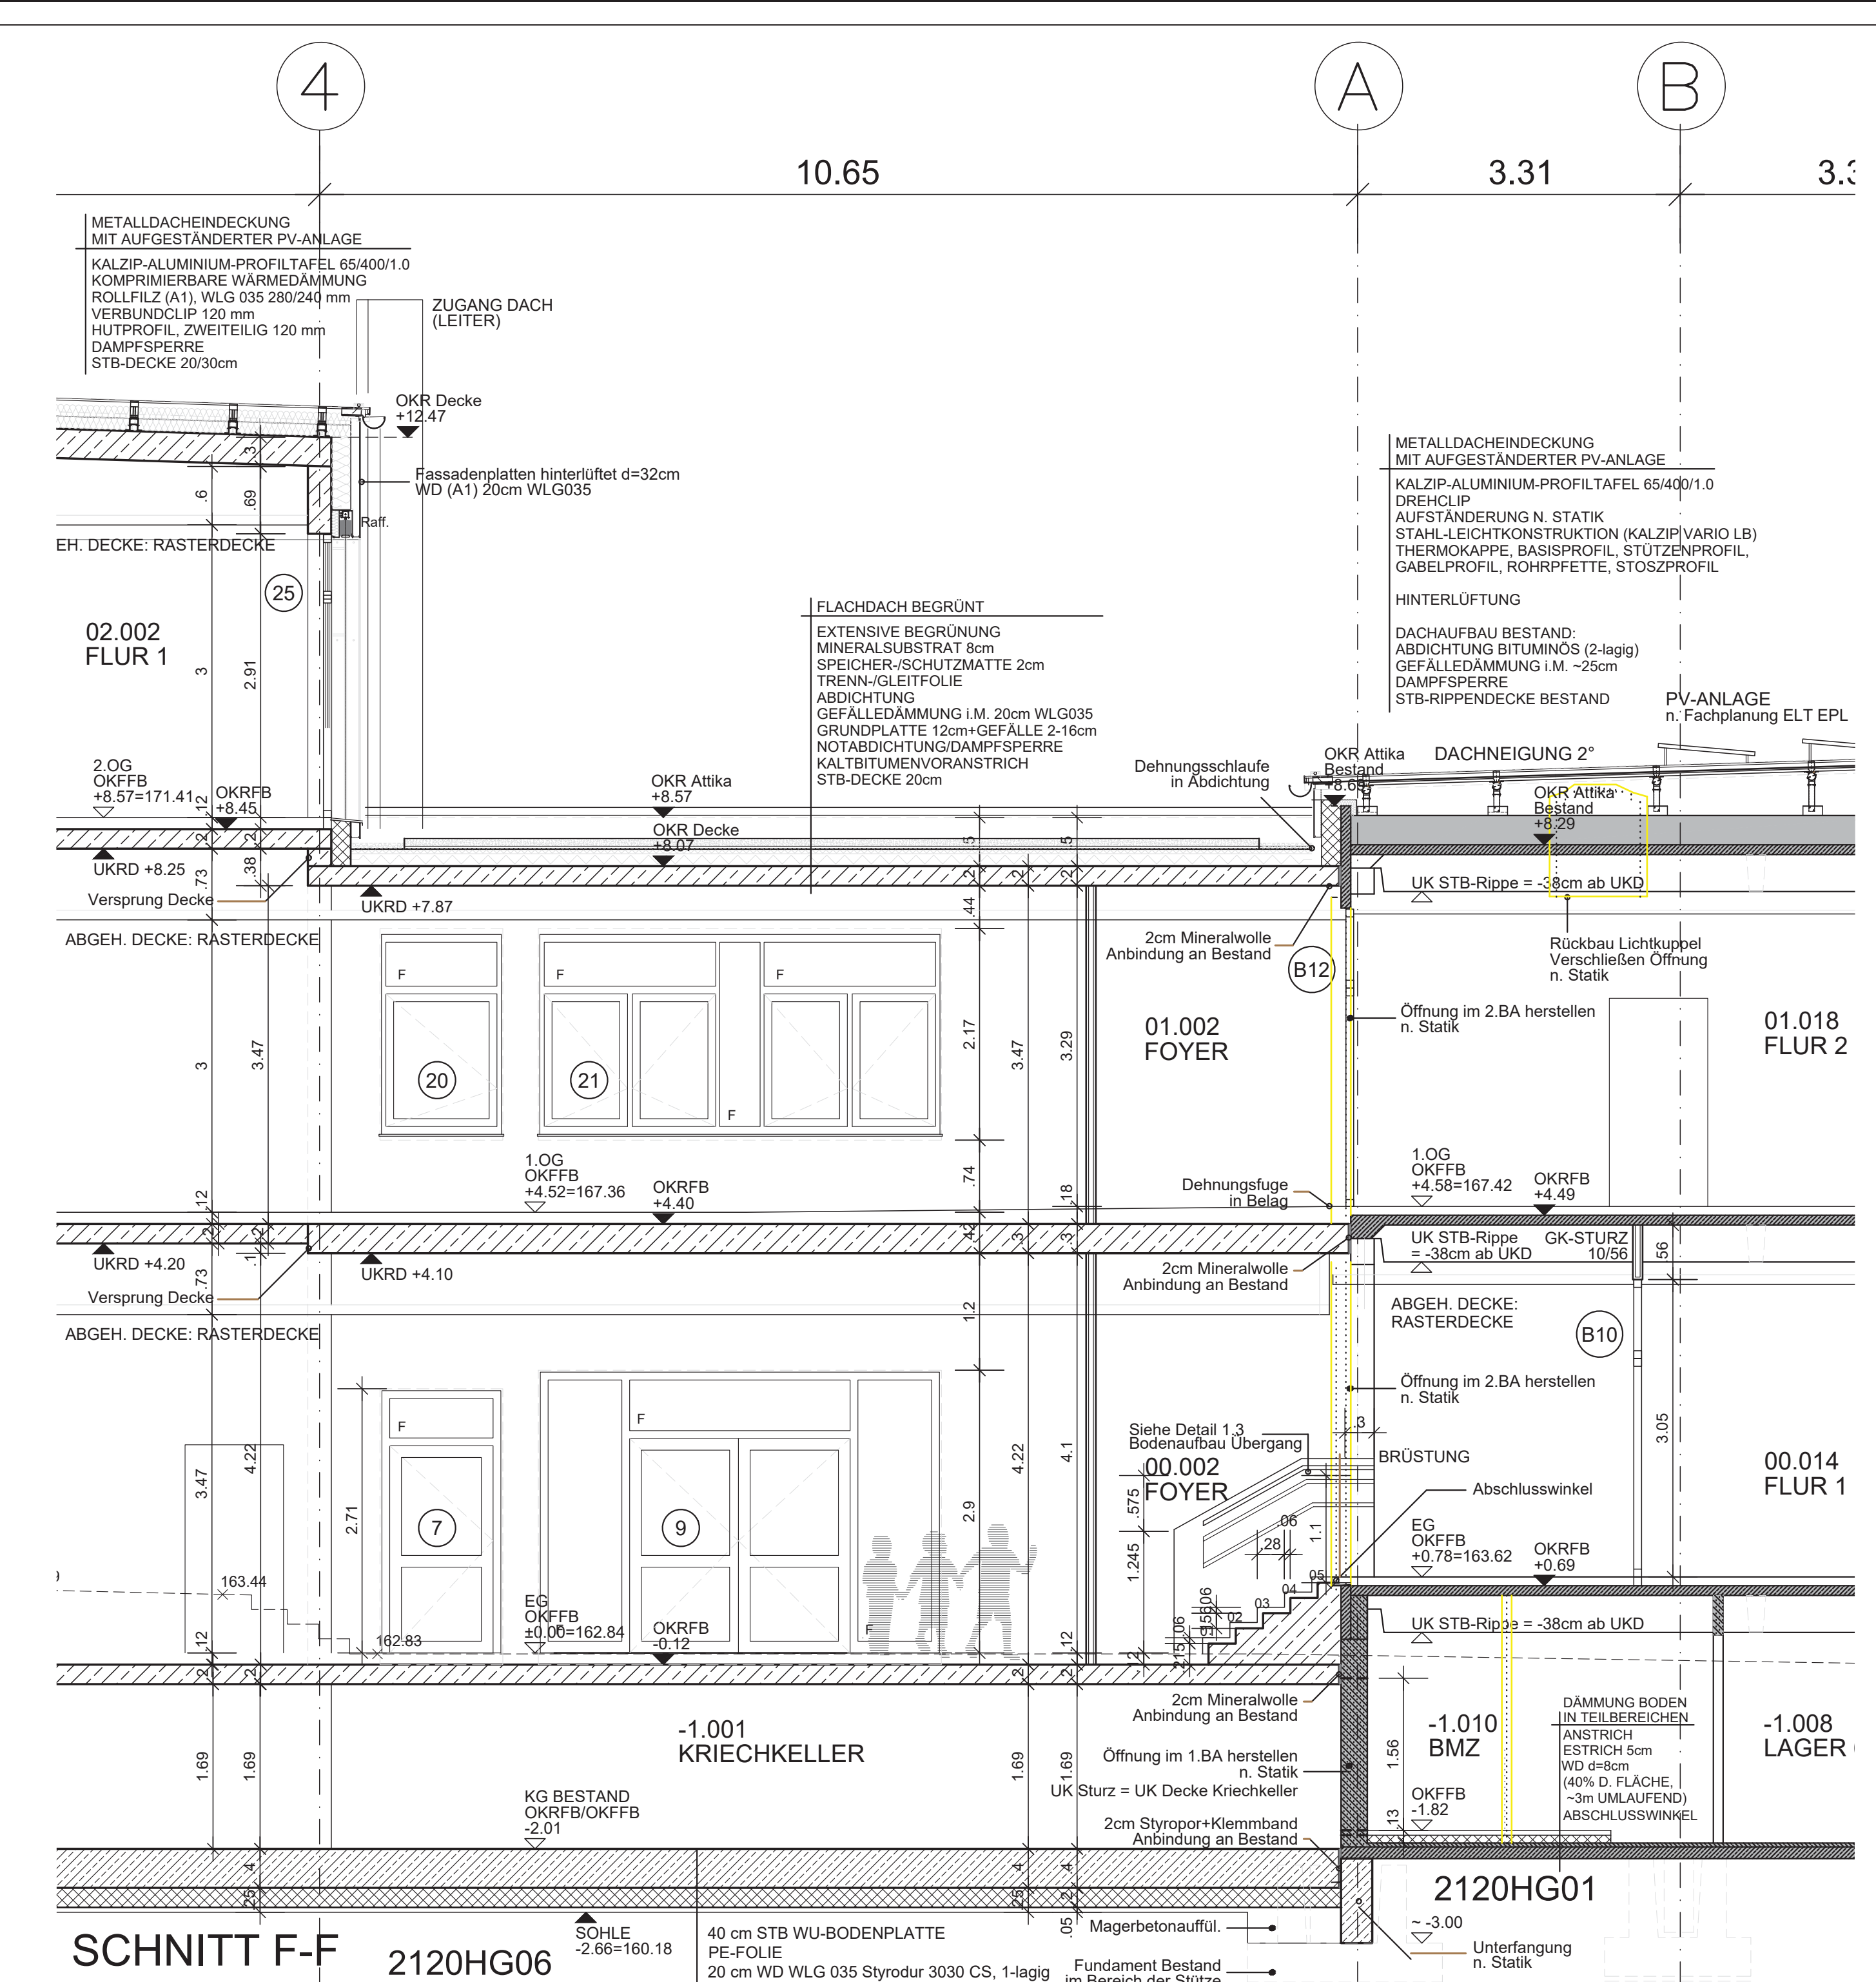

- Die Fundament-Ringerder sind gemäß den Plänen der Fachplanung ELT EPL auszuführen!
- DURCHBRÜCHE im KG BESTAND bezogen auf OKFFB = OKFFB KG = -2,01
- KB < 10cm AUSFÜHRUNG DURCH HLS/ELT
- ABDICHTUNG**
Durchführungen Außenwand nach Angaben der Fachplanung HLS/ELT

[illegible]

[illegible]

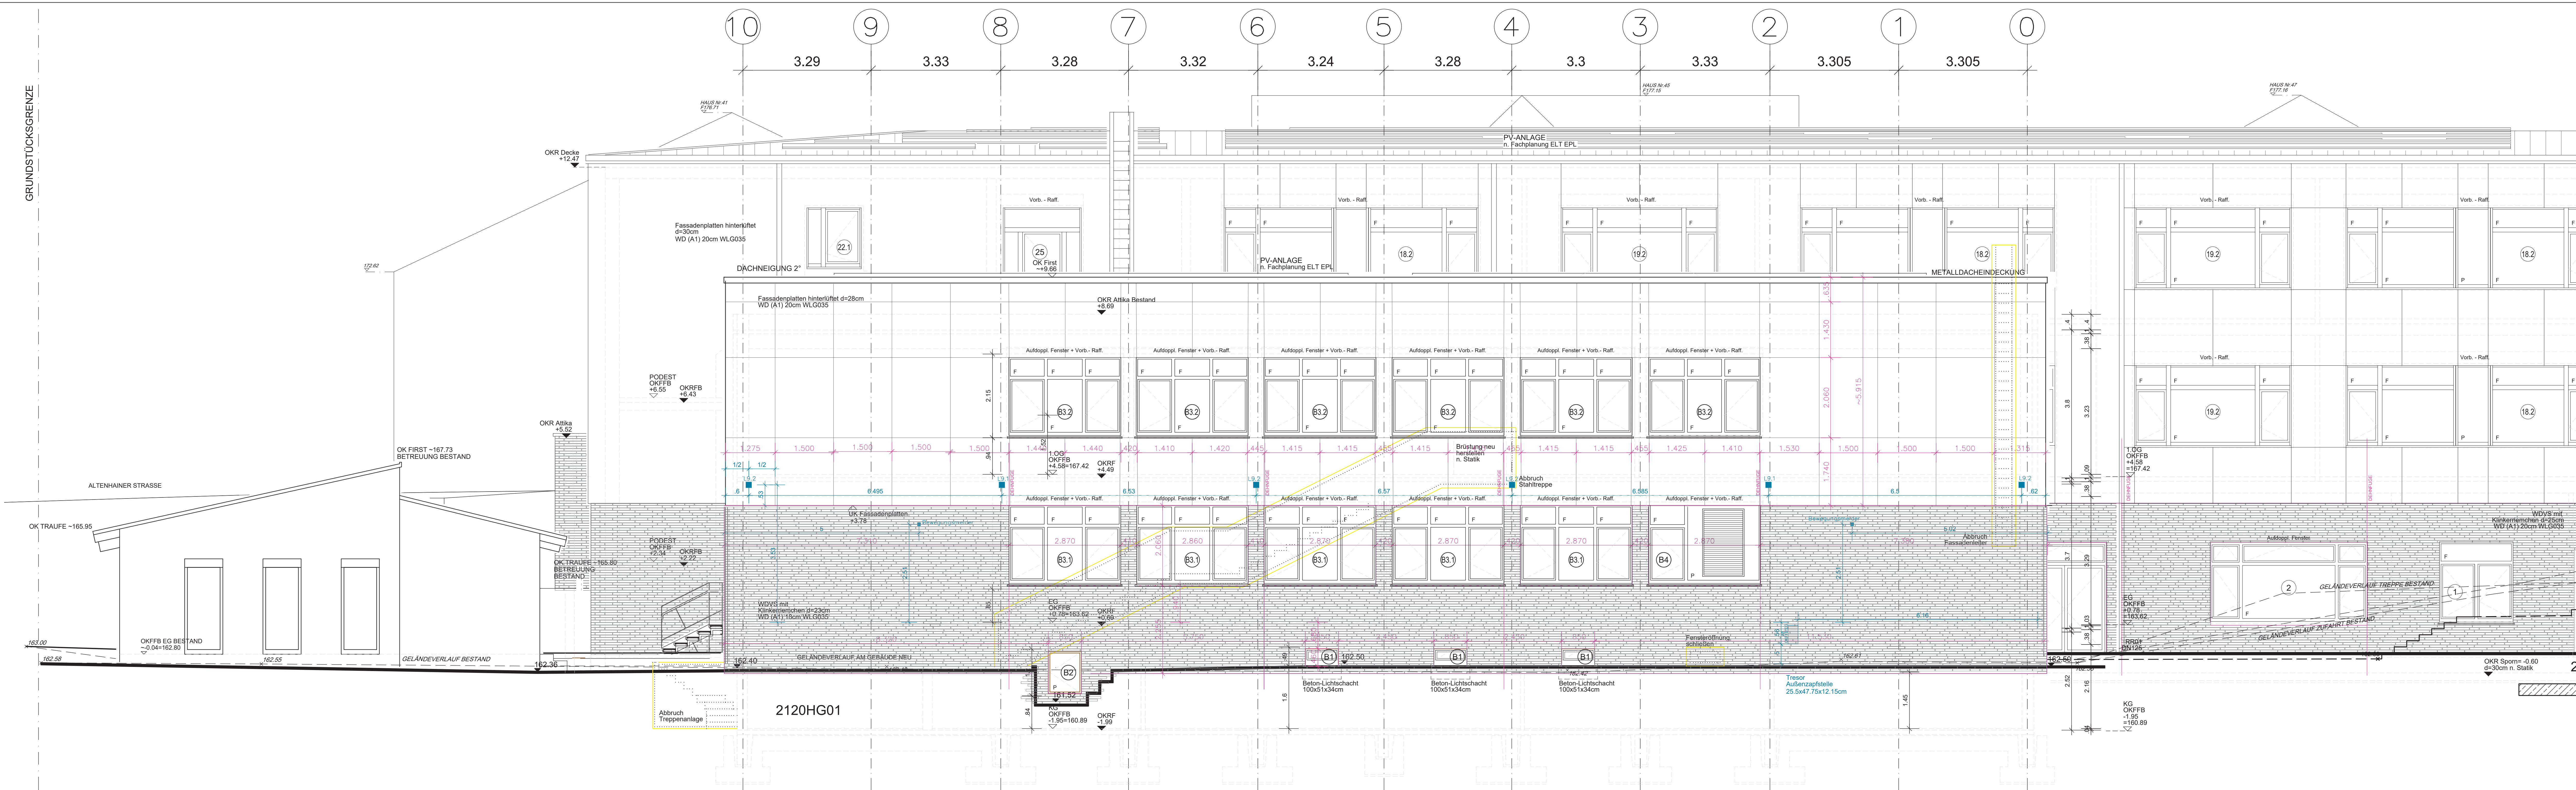







ANSICHT SÜD-OST



ANSICHT SÜD-WEST

BRÜTUNGSHÖHE ANGEPAßT	12.09.2020
FENSTERPANEL EINGEFÜGT	13.09.2020
FENSTERPANEL EINGEFÜGT	23.07.2020
ERWEITERUNG AUSGANG ACHSE 301C-D, HG02/21.01.2020	
INITIAL AUSGANG ACHSE 301C-D, HG01	15.05.2020
ANPAßUNG FASSADENPLATTEN HG02	06.05.2021
ANSICHT SÜD-WEST WASSERSCHÜTTE	19.05.2021
ERWEITERUNG PV-ANLAGE	04.05.2021
ERWEITERUNG ANBAUTEN ELT	08.01.2021
WÄRMEDÄMMUNG AUSGANG	25.11.2020
NEUE FOLIE FÜR FENSTER UND TÜR	13.10.2020
ÄNDERUNG FOLIE SÜD, SÜD, SÜD	27.07.2020
ÜBERDACHUNG/STAHLTREPPEN A. STATIK	26.06.2020
FENSTERBRÜTUNG SÜD, SÜD ANGEPAßT	31.05.2020
AUSFÜHRUNGSPLANUNG	DATUM

2120HG01HG05
ANSICHT SÜD-OST
ANSICHT SÜD-WEST
PROJEKT: MASSSTAB: 1:50 GRÖÖÖ: A0+ BLATT: 8.2
ERWEITERUNG 2120 STEINBERGSCHULE
Neubau HG02, Umbau HG01 und HG05
ALTEHÄUSER STRASSE 34
65719 HOHEIM
MAIN-TAUNUS-KREIS
AM KREISHAUS 1-5
65719 HOHEIM/TAUNUS
ARCHITECT

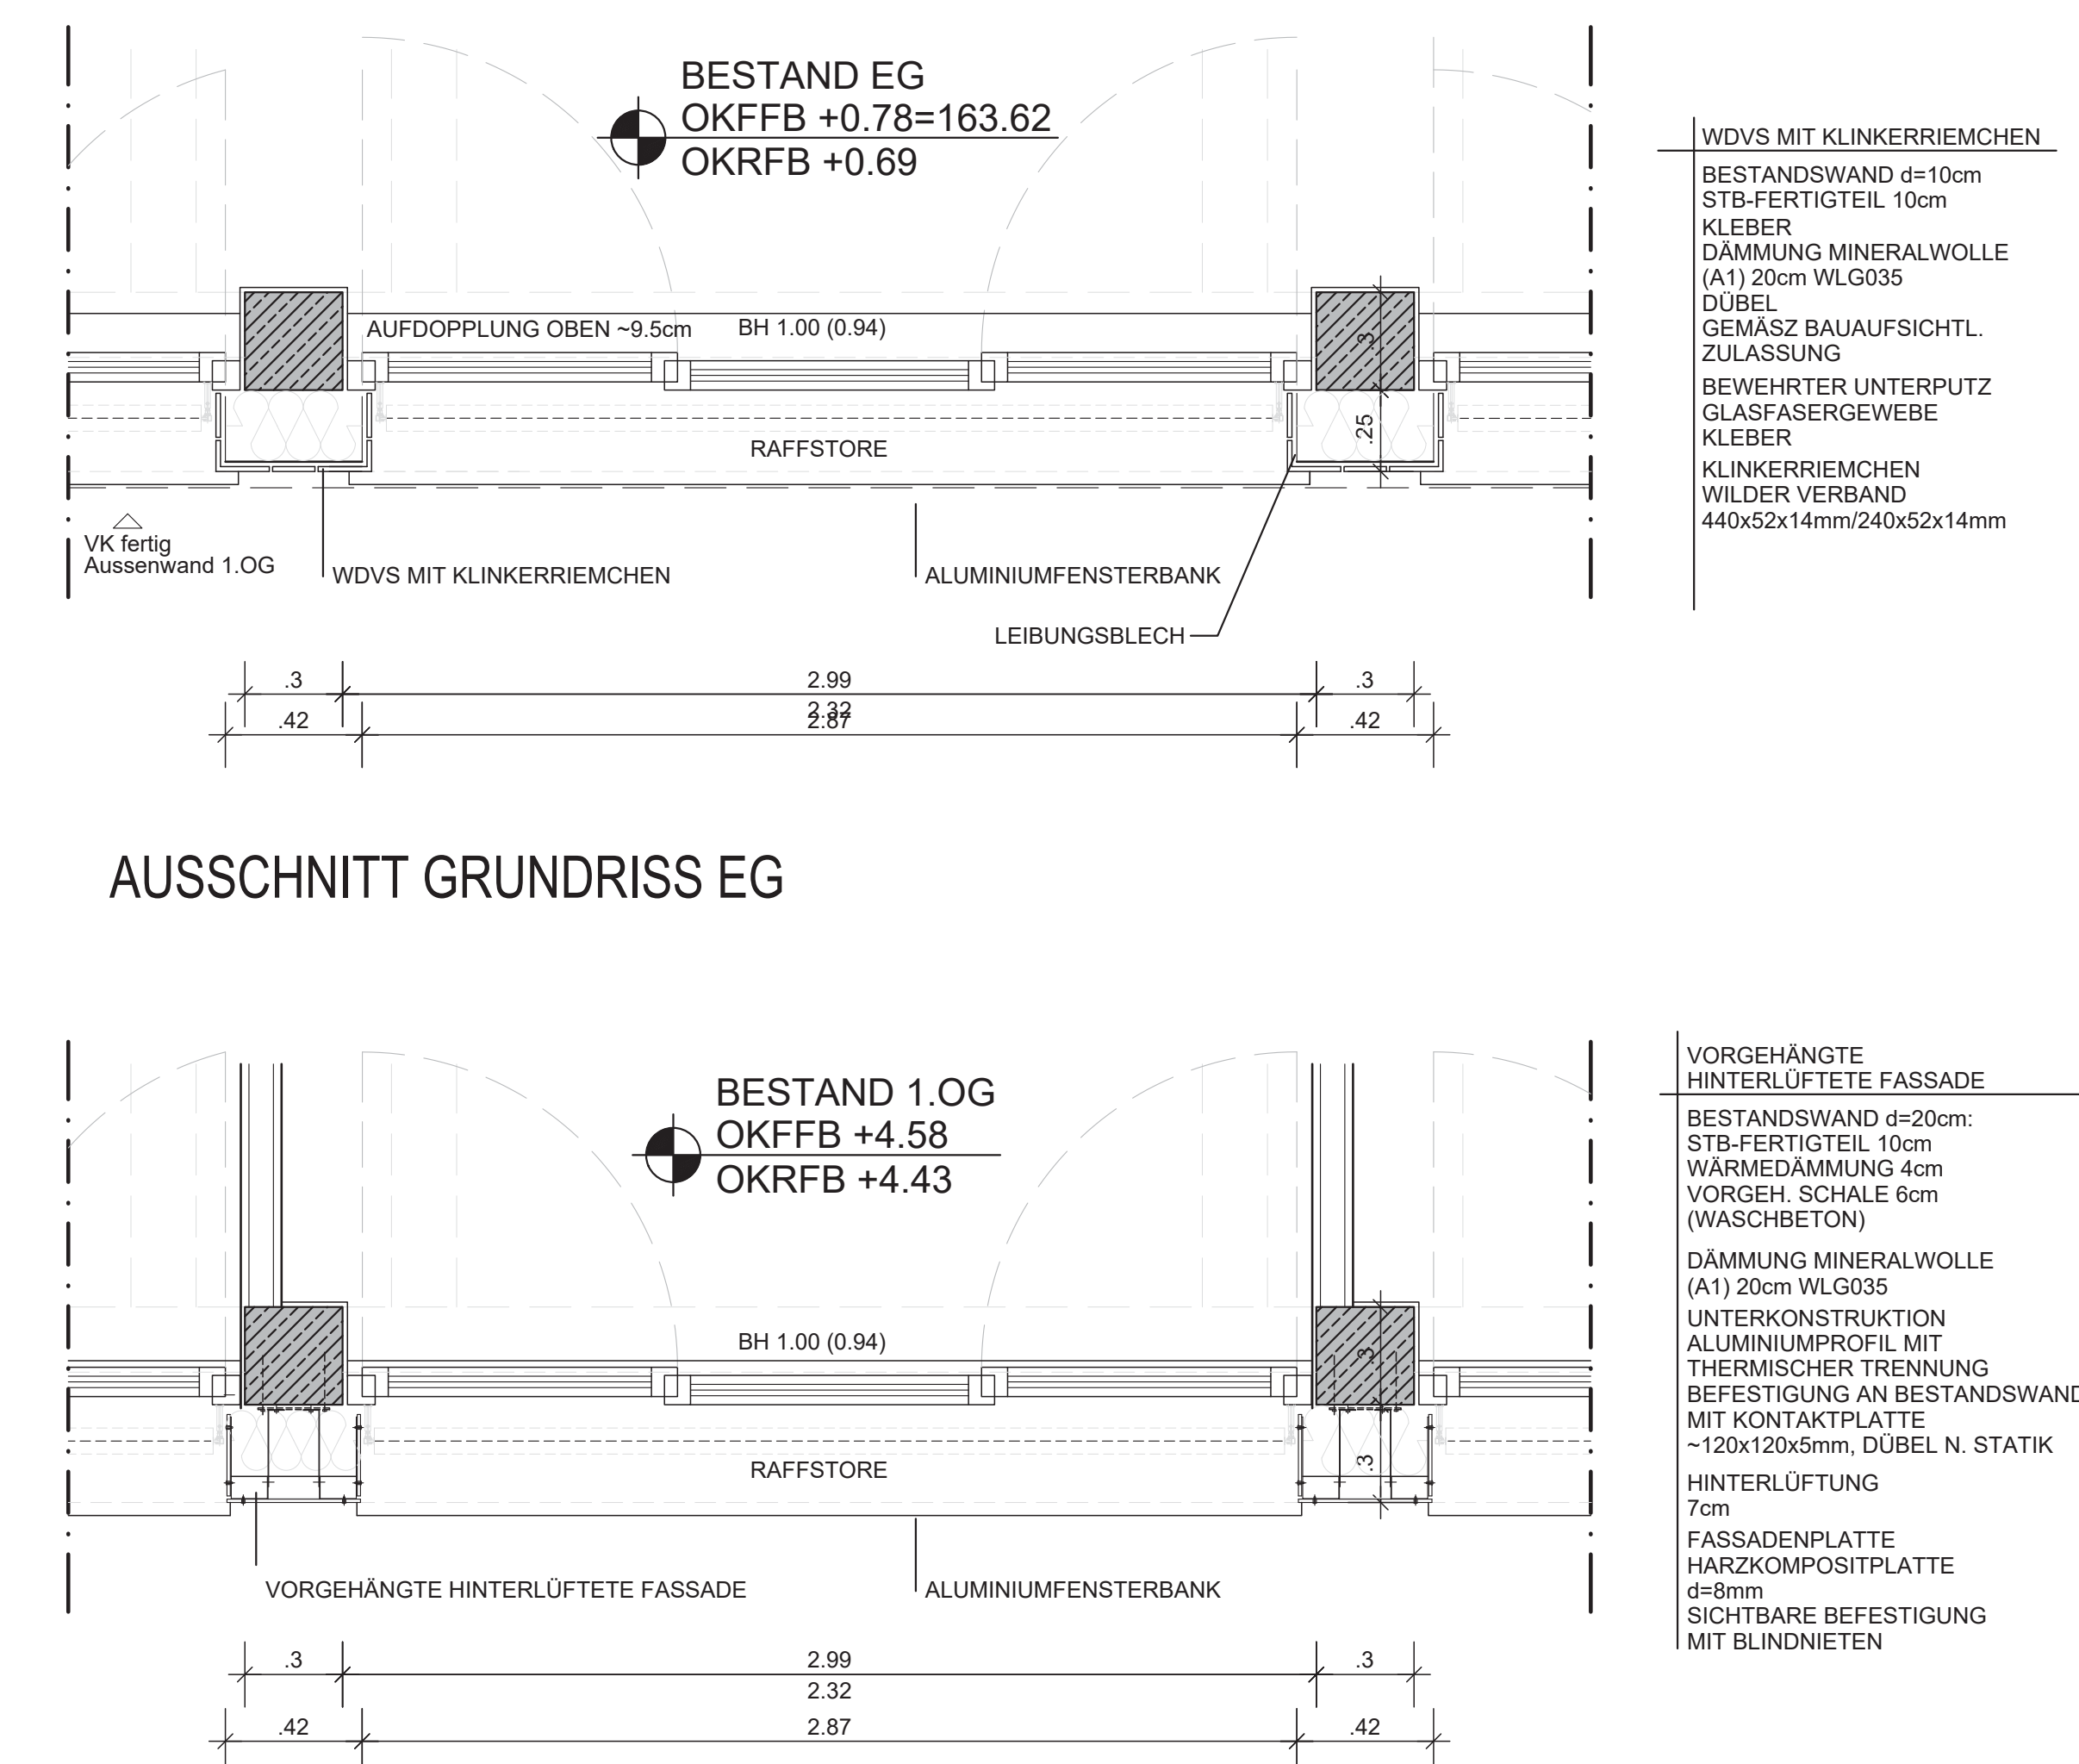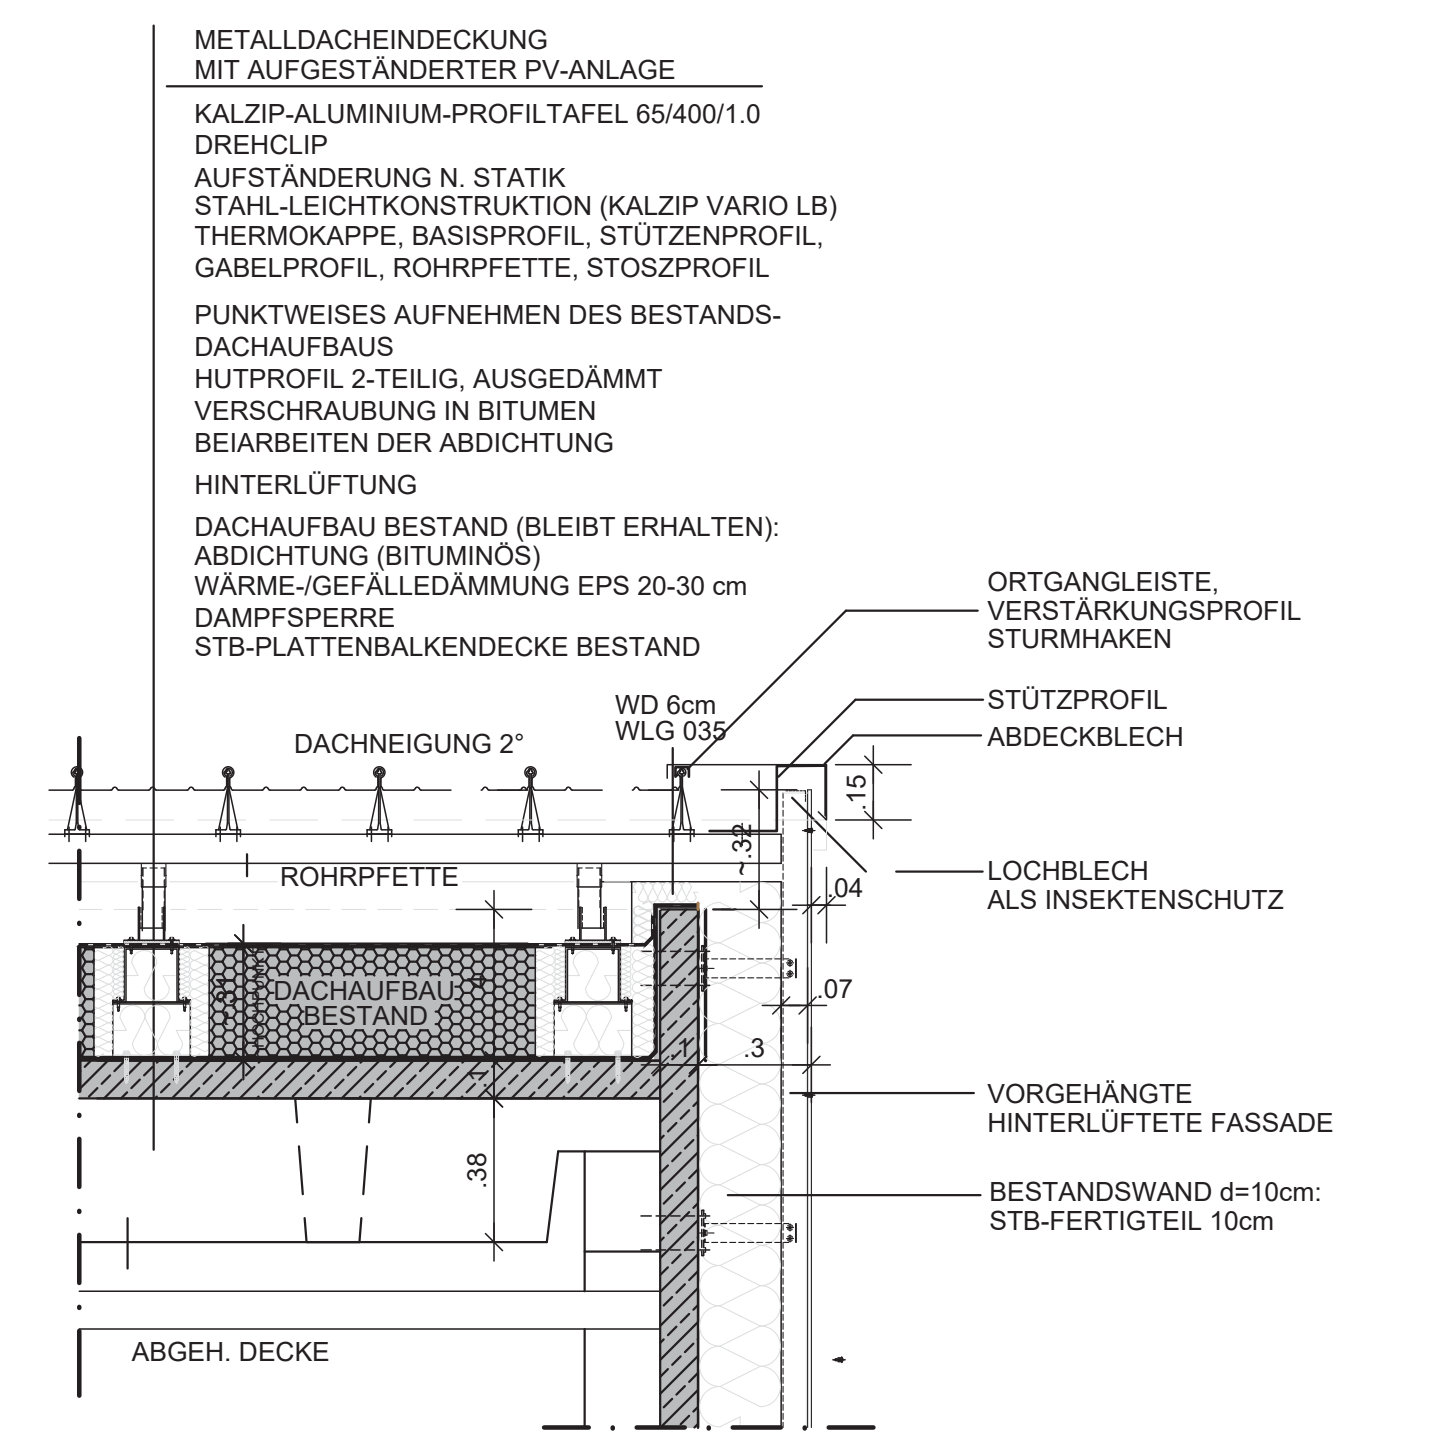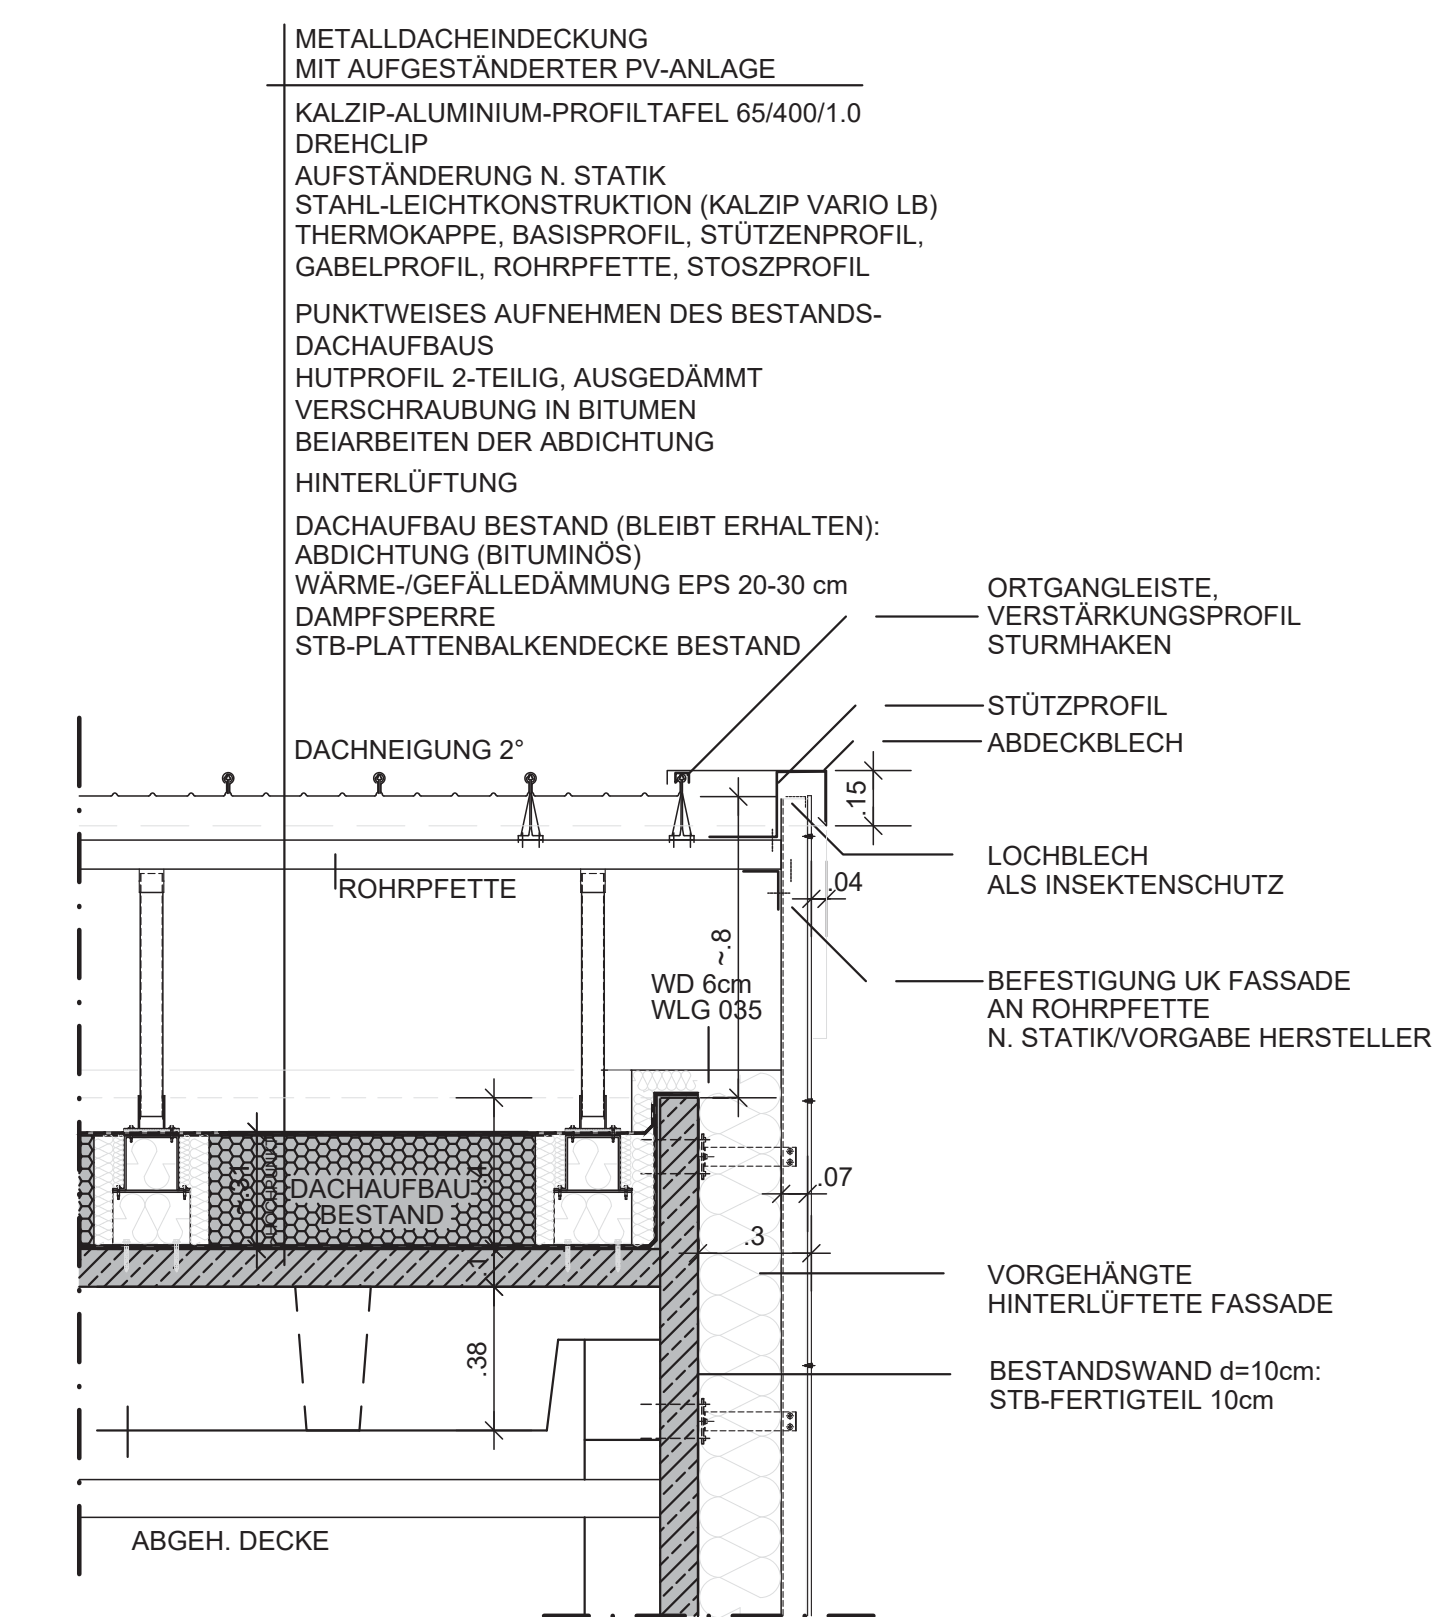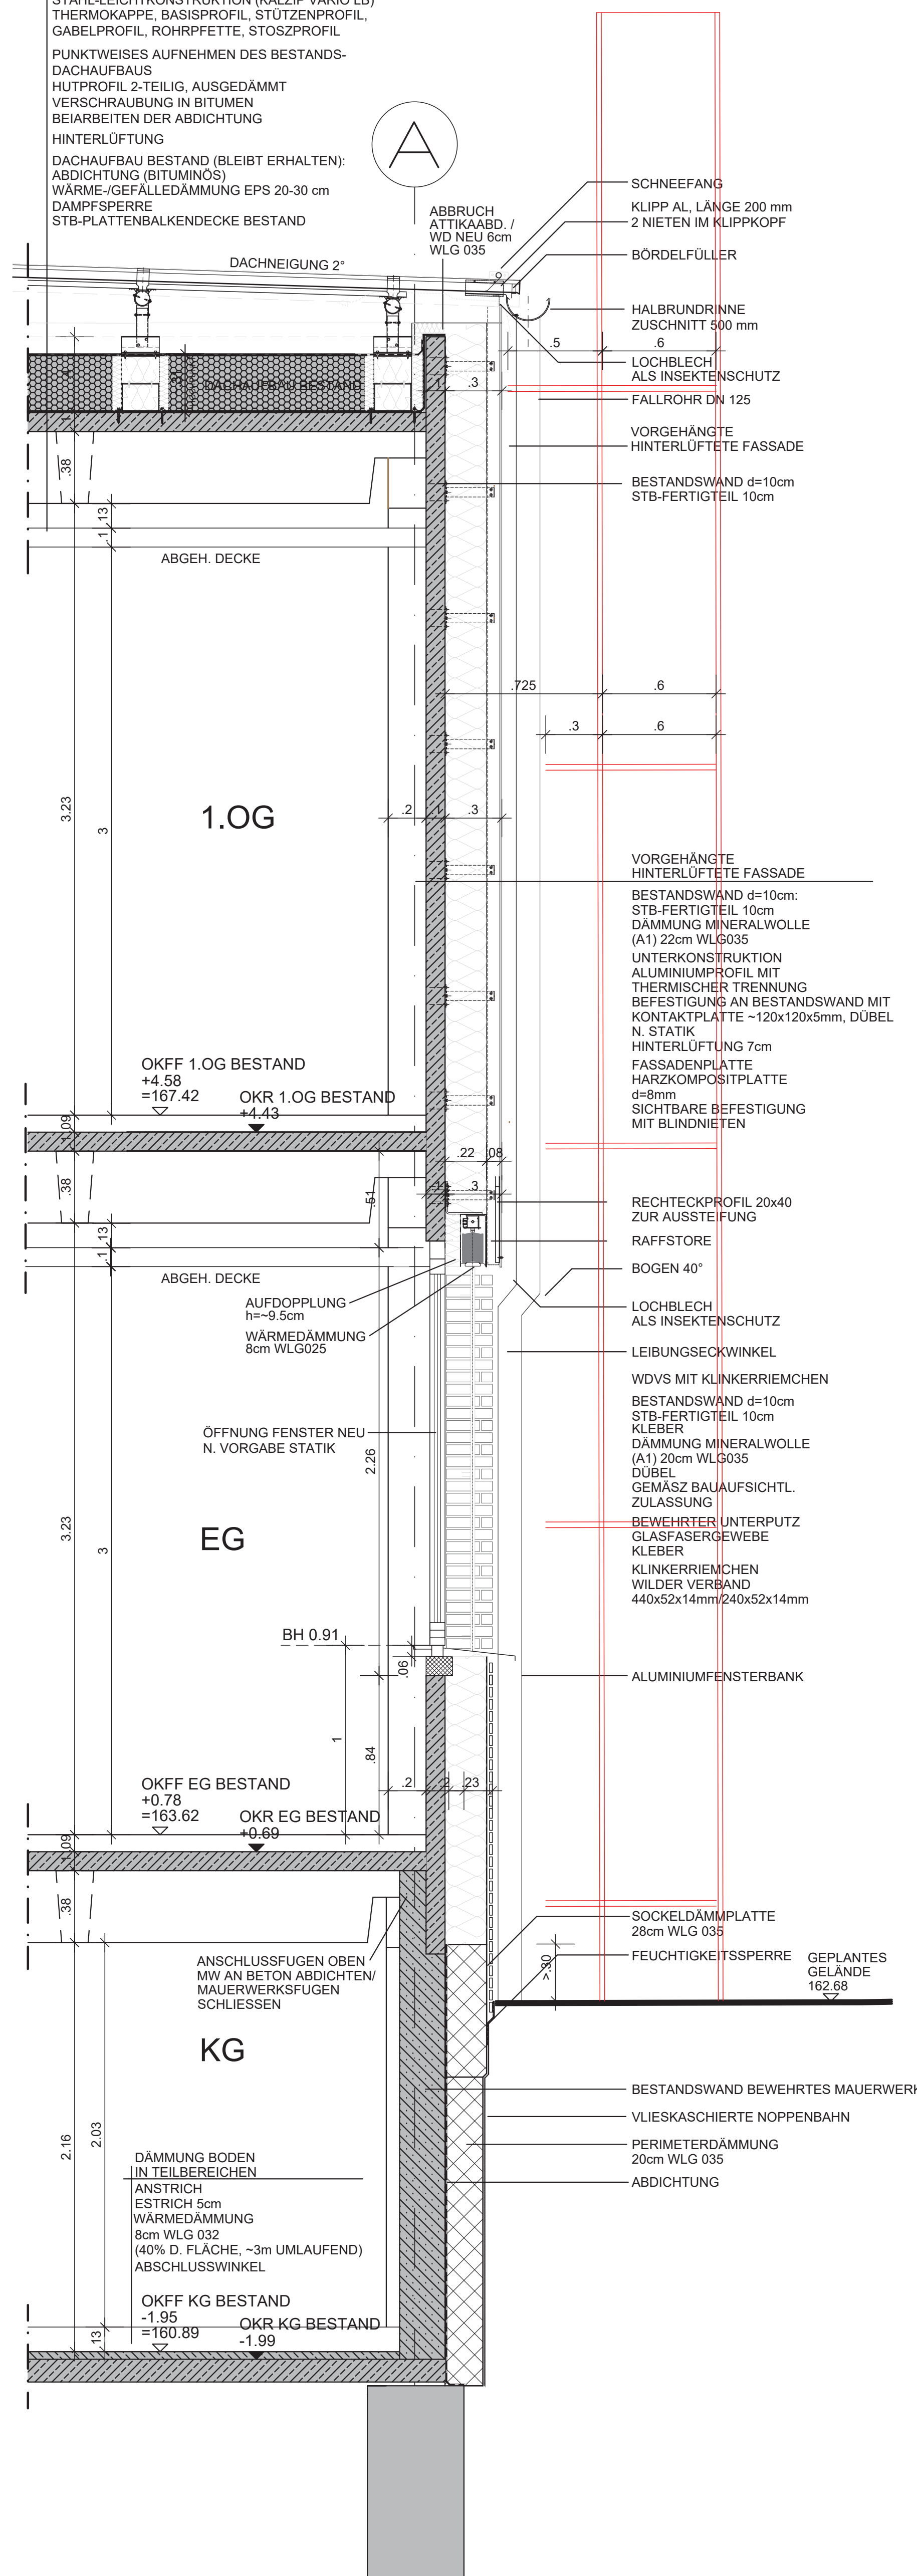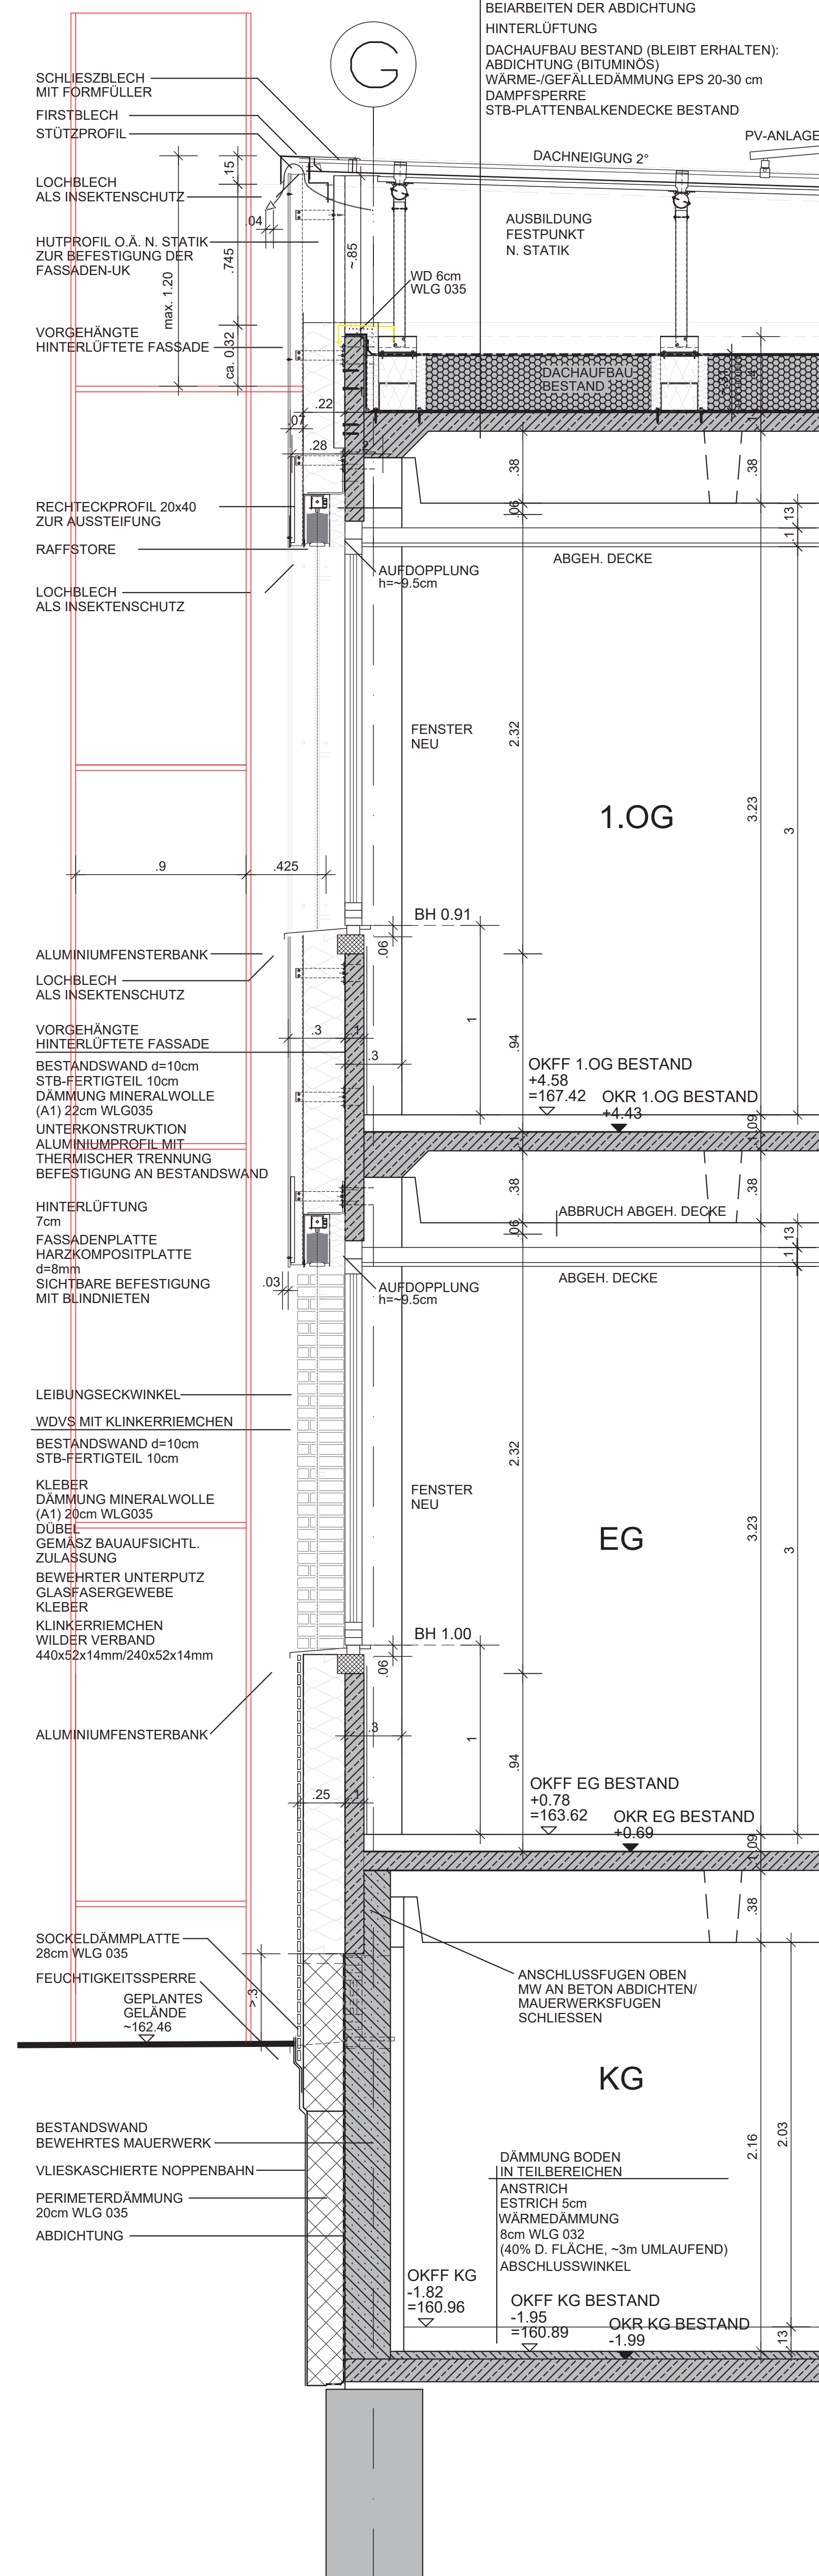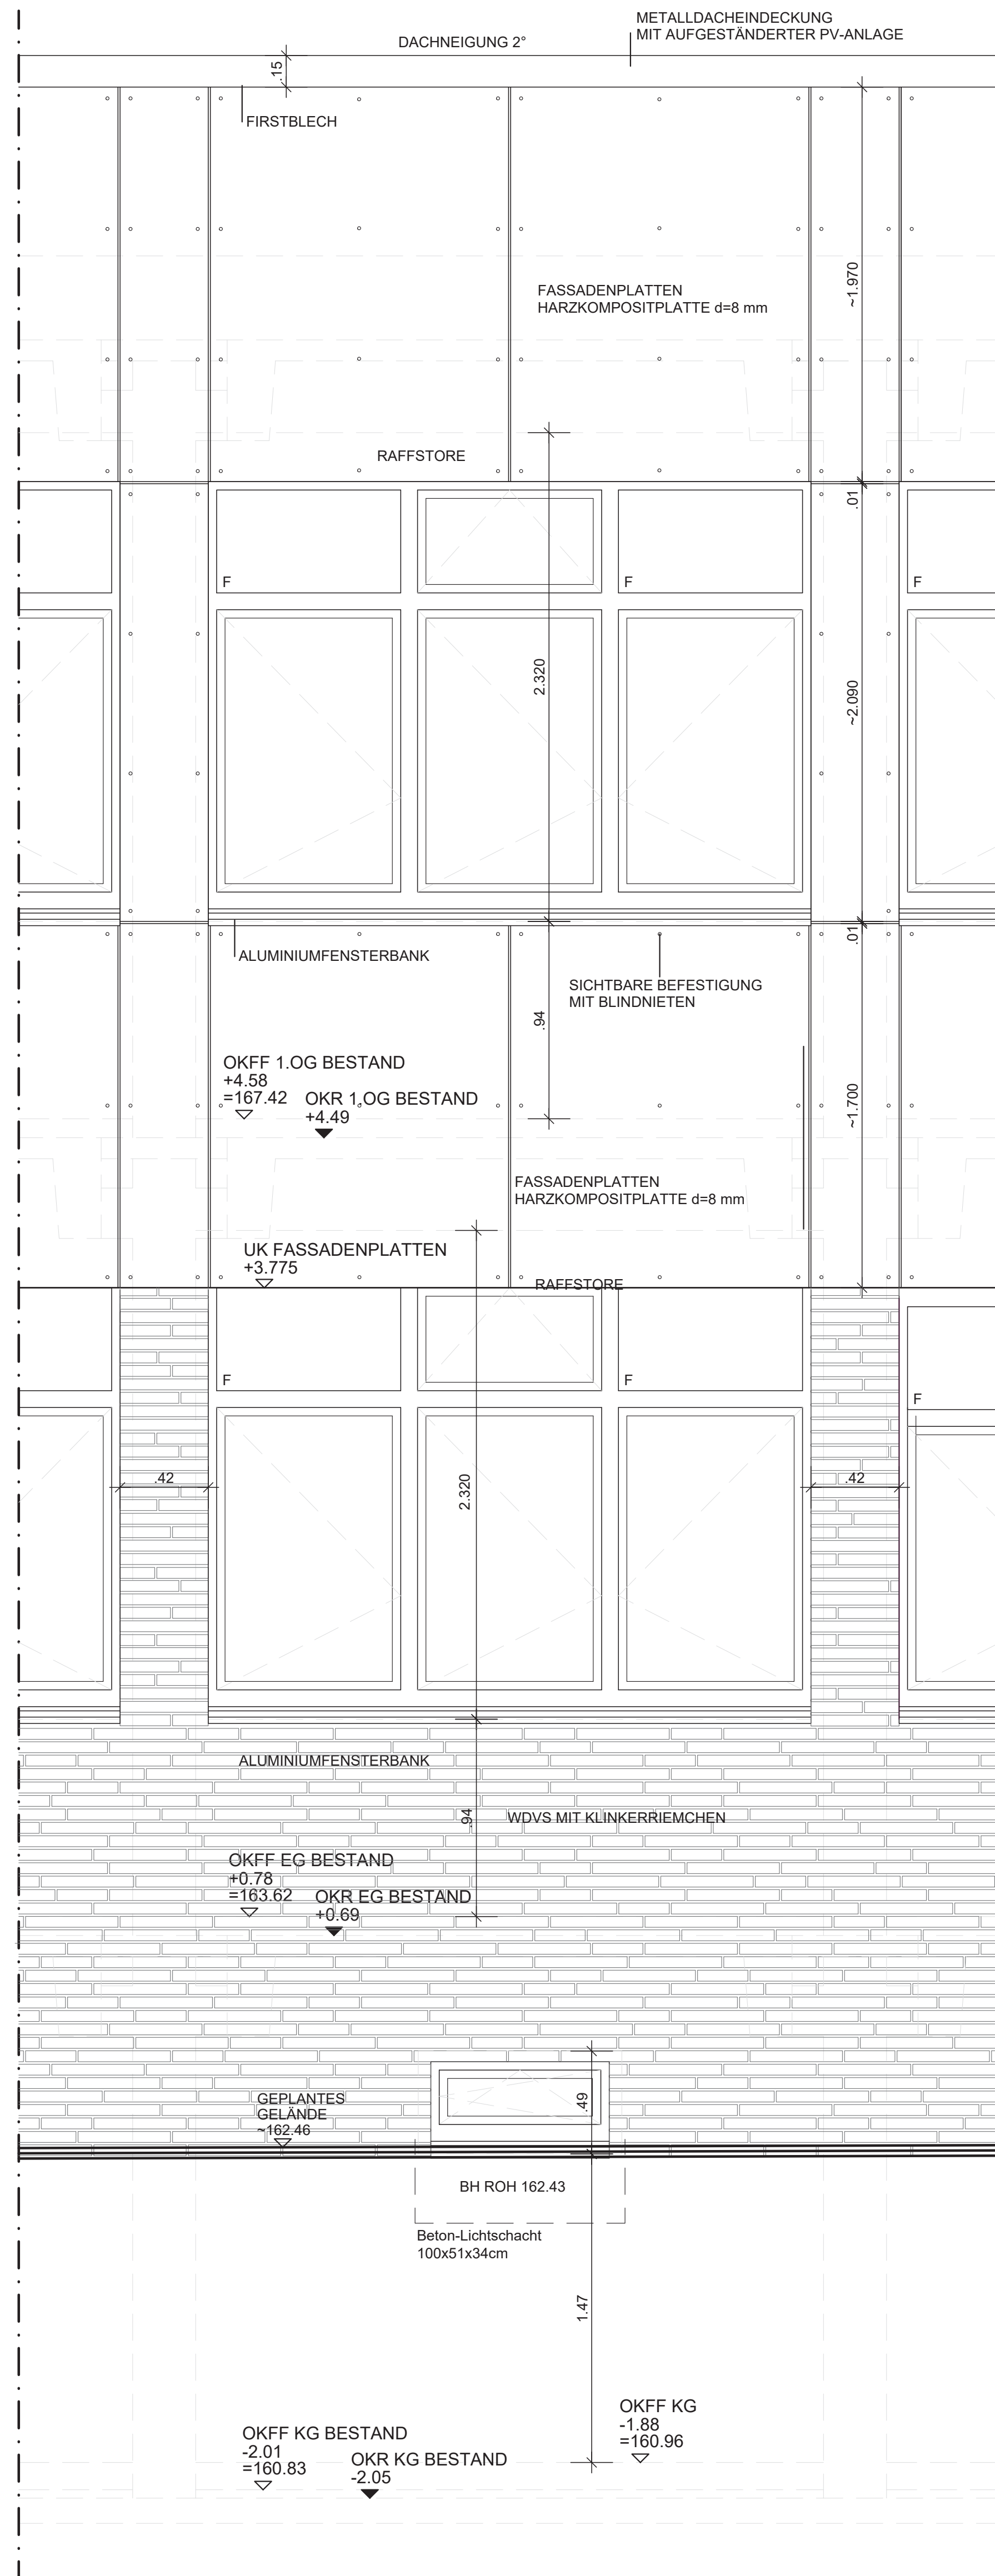[illegible]

Ⓣ ANSCHLUSZFAHNE FUNDAMENTENTERDER

GEBÄUDEEINSETZUNG :
±0.00 OKFFB EG = 162.84 NN

SOHLE AUSHUB BAUGRUBE
-2.61 =160.23 NN

FENSTERBRÜSTUNG ROH SIND
6CM NIEDRIGER AUSZUFÜHREN
BH 80 = FERTIG (74=ROH)

× 236.95 = NN-HÖHEN
GEPL. GELÄNDE

× 236.96 = NN-HÖHEN
VORH. GELÄNDE

- Schmutzwasser-Grundleitung
- Druckleitung Schmutzwasser
- - - Schmutzwasser Entlüftung
- Schmutzwasser-Grundleitung (fetthaltig)
- Regenwasser
- Regenwasser (WC-Spülwasser)
- Mischwasser-Grundleitung
- SS Schmutzwasser-Sammelleitung
- RR Regenwasser-Sammelleitung

Die Fundament-/Ringerder sind gemäß den Plänen der Fachplanung ELT EPL auszuführen!

DURCHBRÜCHE im KG BESTAND bezogen auf
OKFFB = OKFFB KG = -2.01

KB < 10cm AUSFÜHRUNG DURCH HL S/ELT

tm	BRÜSSELSSCHÖHE GEANDERT	12.09.2002
tm	FASSADENAUßENBÜ GEANDERT (5-5)	21.07.2002
tm	KLEINE ÄNDERUNGEN/GESAMTPLANSTAND	04.01.2003
tm	ÄNDERUNGSBEFUGNISPLANUNG	20.05.2003
GEZ.		DATUM

PLANBEZUEHUNG

212/HG001|HG05

FASSADENSCHNITTE

4-4, 5-5, 6-6

PROJ. NR.	MASSSTAB	GRÖSSE	BLATT
	1:20	A0+	9.2

PROJEKT

ERWEITERUNG 212 STEINBERGSSCHULE

NEUBAU HG06, UMBAU HG01 und HG05

ALTENHEIMER STRASSE 34

65719 HOFHEIM

BAUGRUPPE


MAIN-TAUNUS-KREIS

AM KREISHAUS 1-5


65719 HOFHEIM/TAUNUS

ARCHIT.


BODENAUFBAU Kautschuk (EG, 1.OG - BEREICH ALTER FLUR)	180mm
KAUTSCHUK INKL. KLEBER 5mm ESTRICH CT 60-65mm TRITTSCHALL-DÄMMUNG 20/22mm AUSGLEICHSDÄMMUNG 60mm AUSGLEICHSSCHÜTTUNG 30mm STB-PLATTENBALKENDECKE BESTAND	

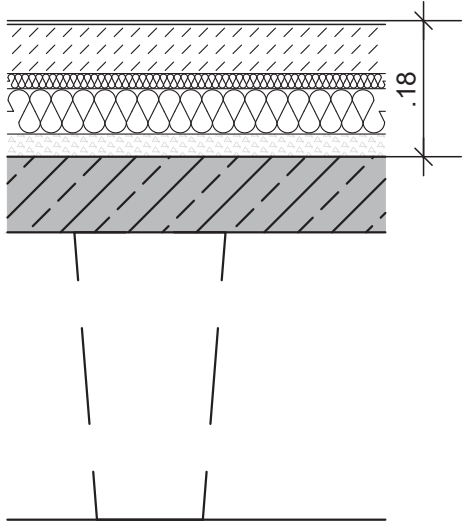


BODENAUFBAU KAUTSCHUK (EG,1.OG)	90mm
KAUTSCHUK INKL. KLEBER 5mm ESTRICH CT 60-65mm TRITTSCHALL-DÄMMUNG 20/22mm STB-PLATTENBALKENDECKE BESTAND	

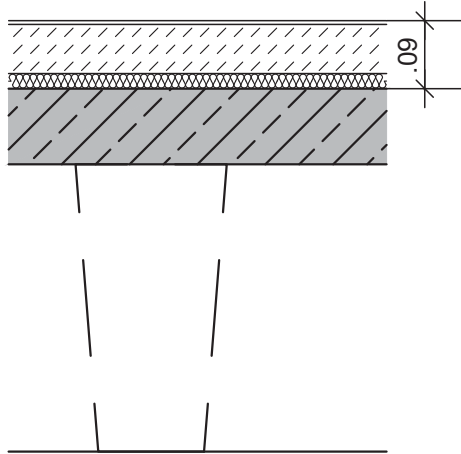


BODENAUFBAU KAUTSCHUK (1.OG, Flur vor Kopierraum)	60-90mm
KAUTSCHUK INKL. KLEBER 5mm ESTRICH, GLASFASERVERSTÄRKT 35-65mm TRITTSCHALL-DÄMMUNG 20/22mm STB-PLATTENBALKENDECKE BESTAND	

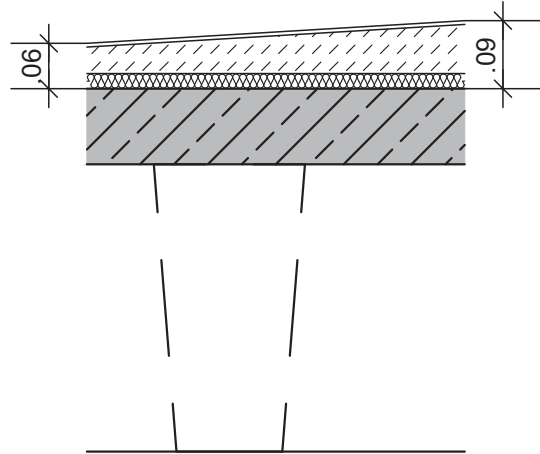


BODENAUFBAU ANSTRICH (EG,1.OG)	90mm
ANSTRICH ESTRICH CT 65-70mm TRITTSCHALL-DÄMMUNG 20/22mm STB-PLATTENBALKENDECKE BESTAND	

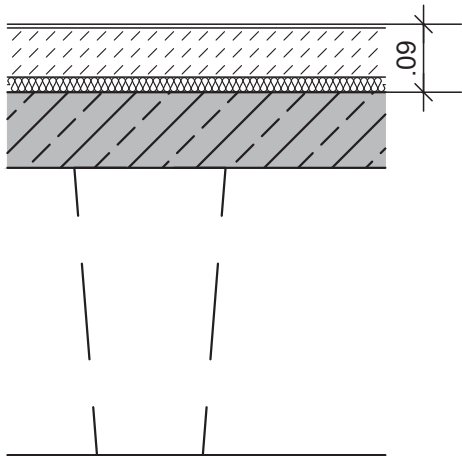


BODENAUFBAU BESCHICHTUNG (1.OG)	90mm
BESCHICHTUNG 5mm ESTRICH CT 60-65mm TRITTSCHALL-DÄMMUNG 20/22mm STB-PLATTENBALKENDECKE BESTAND	

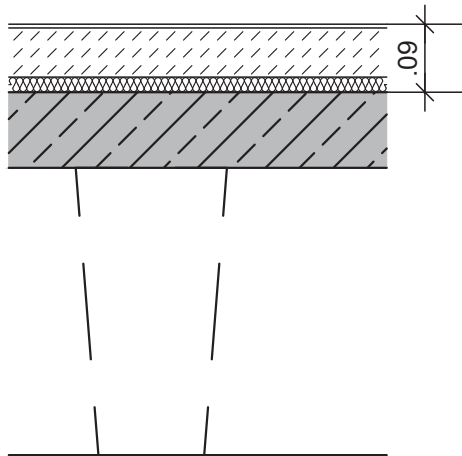

BODENAUFBAU (KG)	130mm
ANSTRICH ESTRICH 50mm WÄRMEDÄMMUNG IN TEILBEREICHEN 8cm WLK 032 (40% D. FLÄCHE, ~3m UMLAUFEND) ABSCHLUSSWINKEL BODEN/ BODENPLATTE BESTAND	

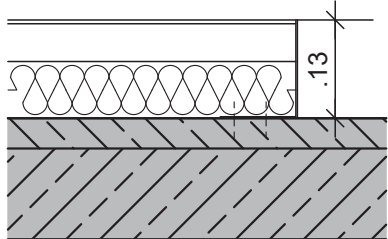

sm	BODENAUFBAU ERGÄNZT (3)	30.06.2025	
ba	AUSFÜHRUNGSPLANUNG (OHNE BITU-TER.)	05.02.2021	
th	AUSFÜHRUNGSPLANUNG	22.04.2020	
GEZ.		DATUM	
PLANBEZEICHNUNG			
2120HG01 HG05 DETAILSKIZZE D1.2 BODENAUFBAU			
PROJ.NR.	MASSTAB	GRÖSSE	BLATT
	1:10	A3	D1.2
PROJEKT			
ERWEITERUNG 2120 STEINBERGSCHULE Neubau HG06_Umbau HG01 und HG05 ALTENHAINER STRASSE 34 65719 HOFHEIM			
BAUHERR			
MAIN-TAUNUS-KREIS AM KREISHAUS 1-5 65719 HOFHEIM/TAUNUS			
ARCHITEKT			

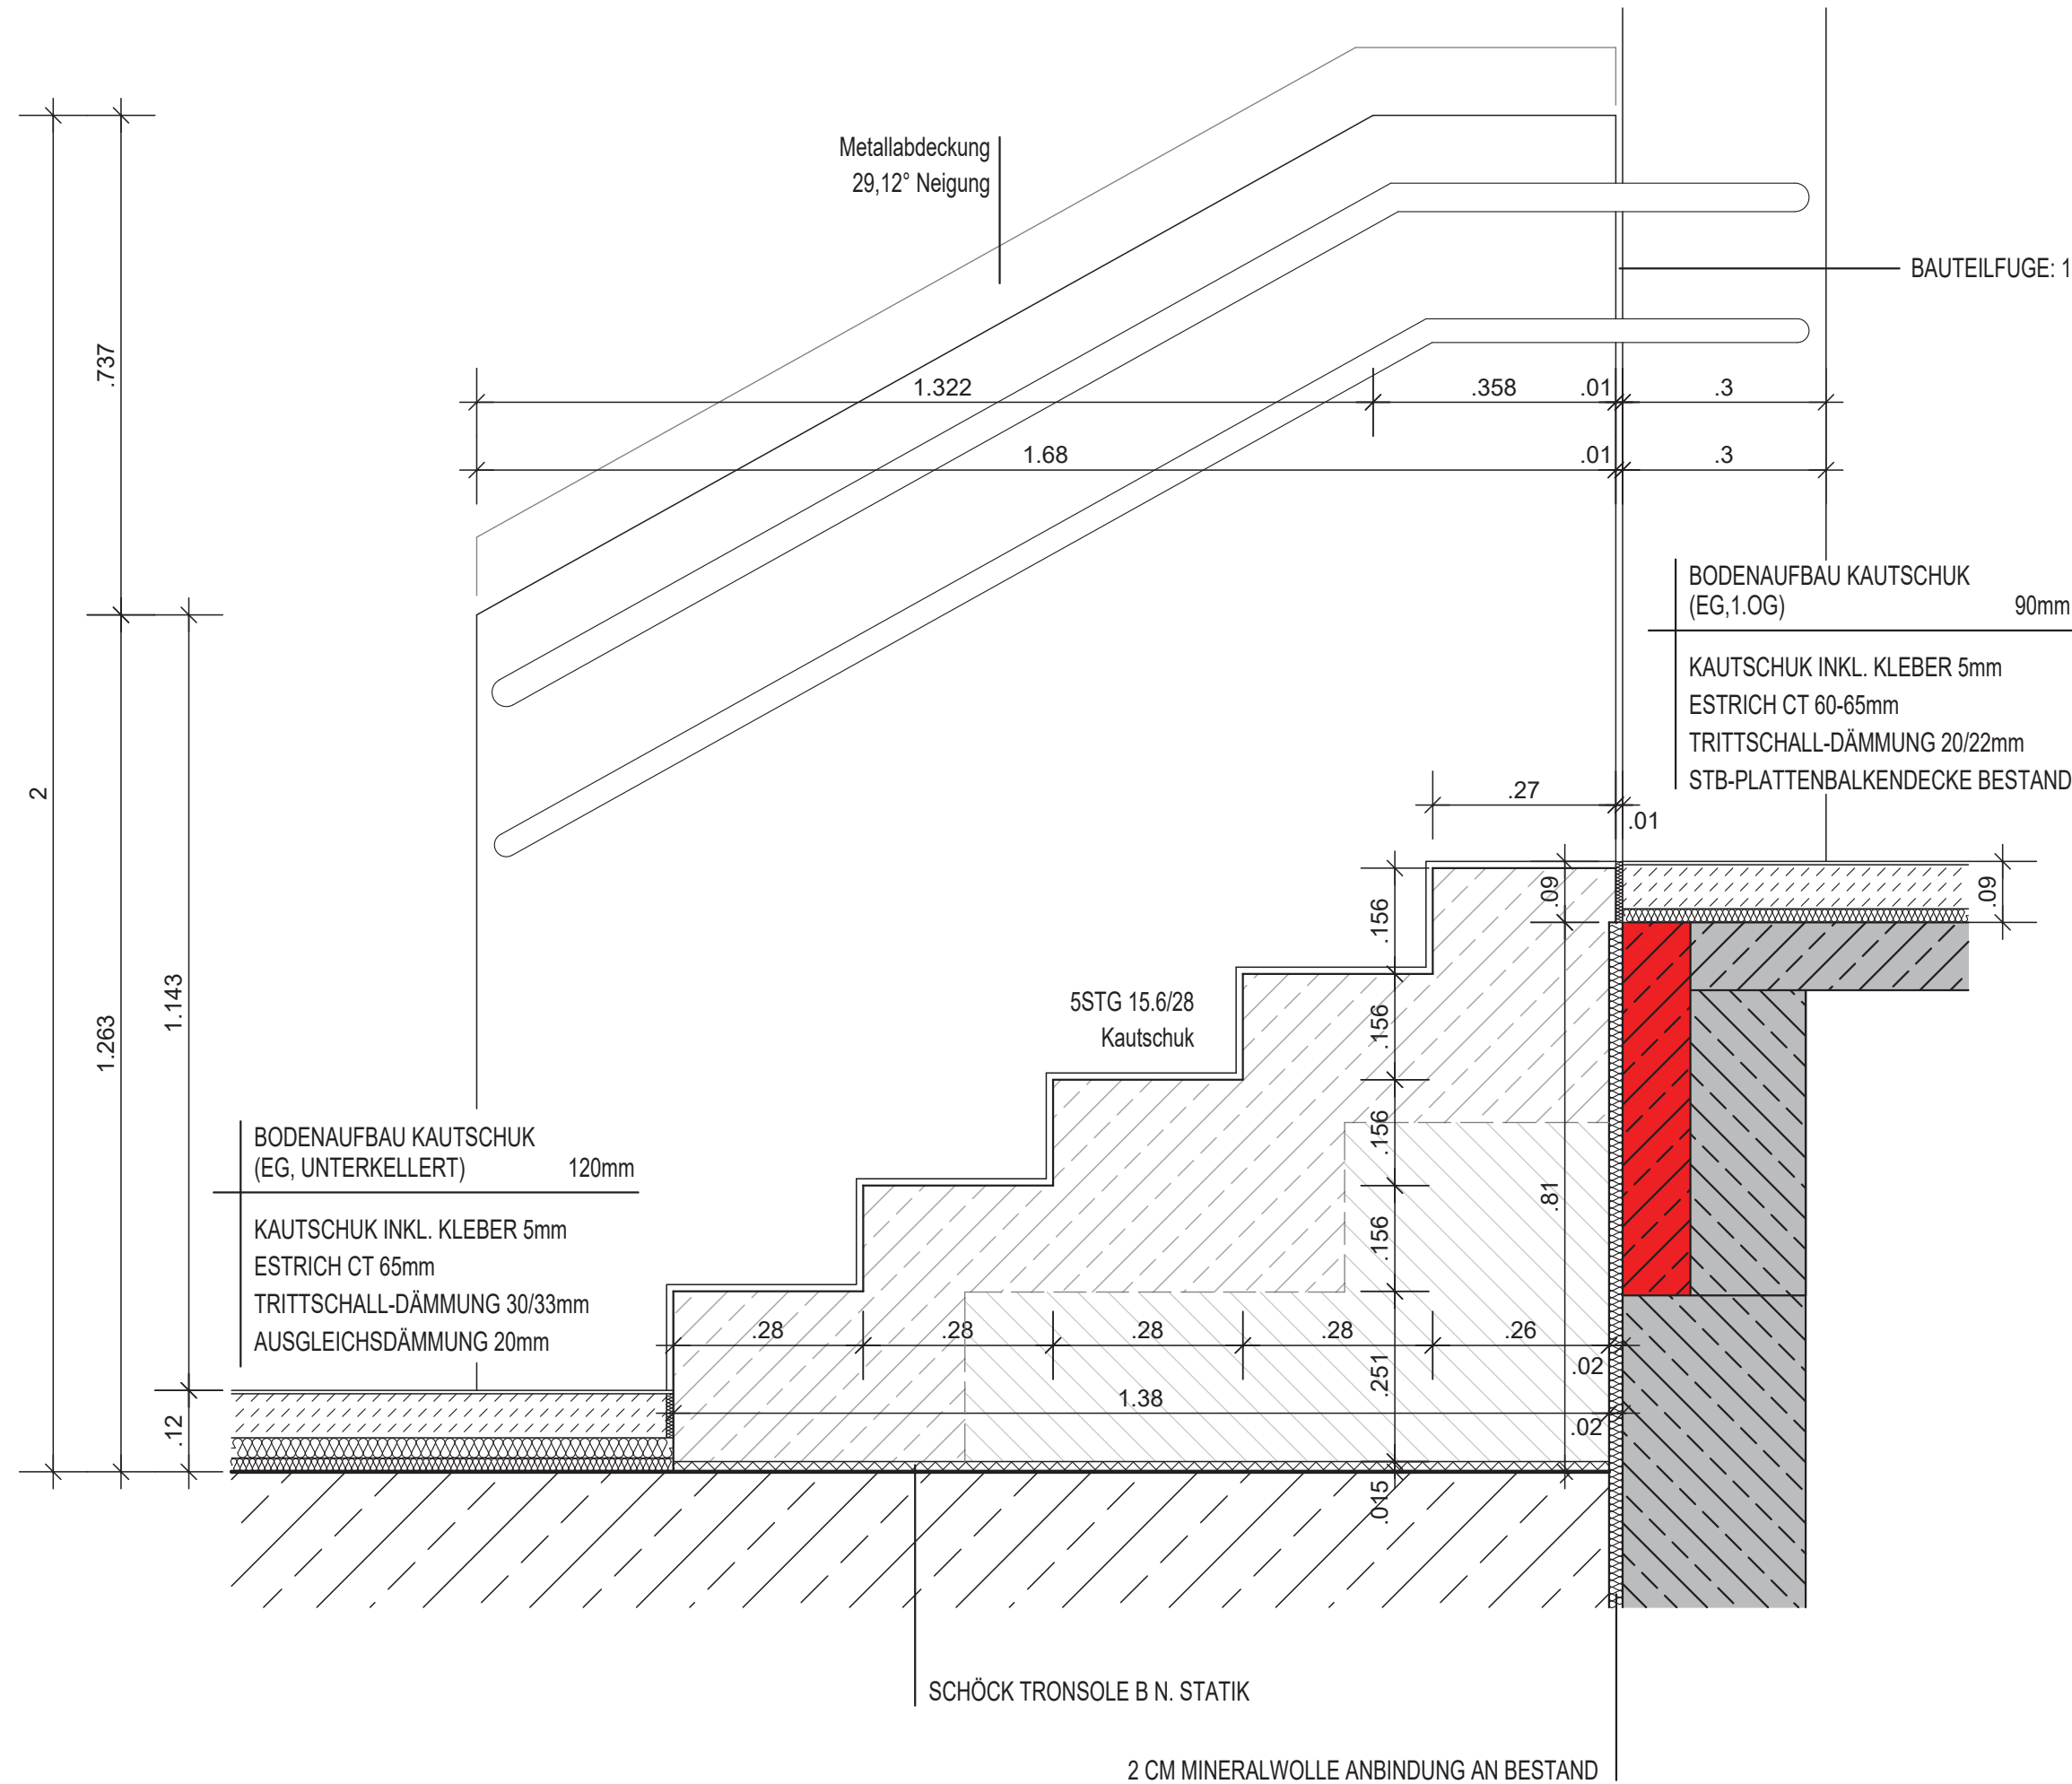

ba	GELÄNDER UND WAND GEÄNDERT	08.08.2025	
sm	GELÄNDER UND WAND GEÄNDERT	21.07.2025	
ba	AUSFÜHRUNGSPLANUNG	15.07.2025	
GEZ.		DATUM	
PLANBEZEICHNUNG			
2120HG01 HG05 DETAILSKIZZE D1.3 BODENAUFBAU			
PROJ.NR.	MASSTAB	GRÖSSE	BLATT
	1:10	A3	D1.3
PROJEKT			
ERWEITERUNG 2120 STEINBERGSCHULE Neubau HG06_Umbau HG01 und HG05 ALTENHAINER STRASSE 34 65719 HOFHEIM			
BAUHERR			
MAIN-TAUNUS-KREIS AM KREISHAUS 1-5 65719 HOFHEIM/TAUNUS			
ARCHITEKT			