



ANSICHT SÜD

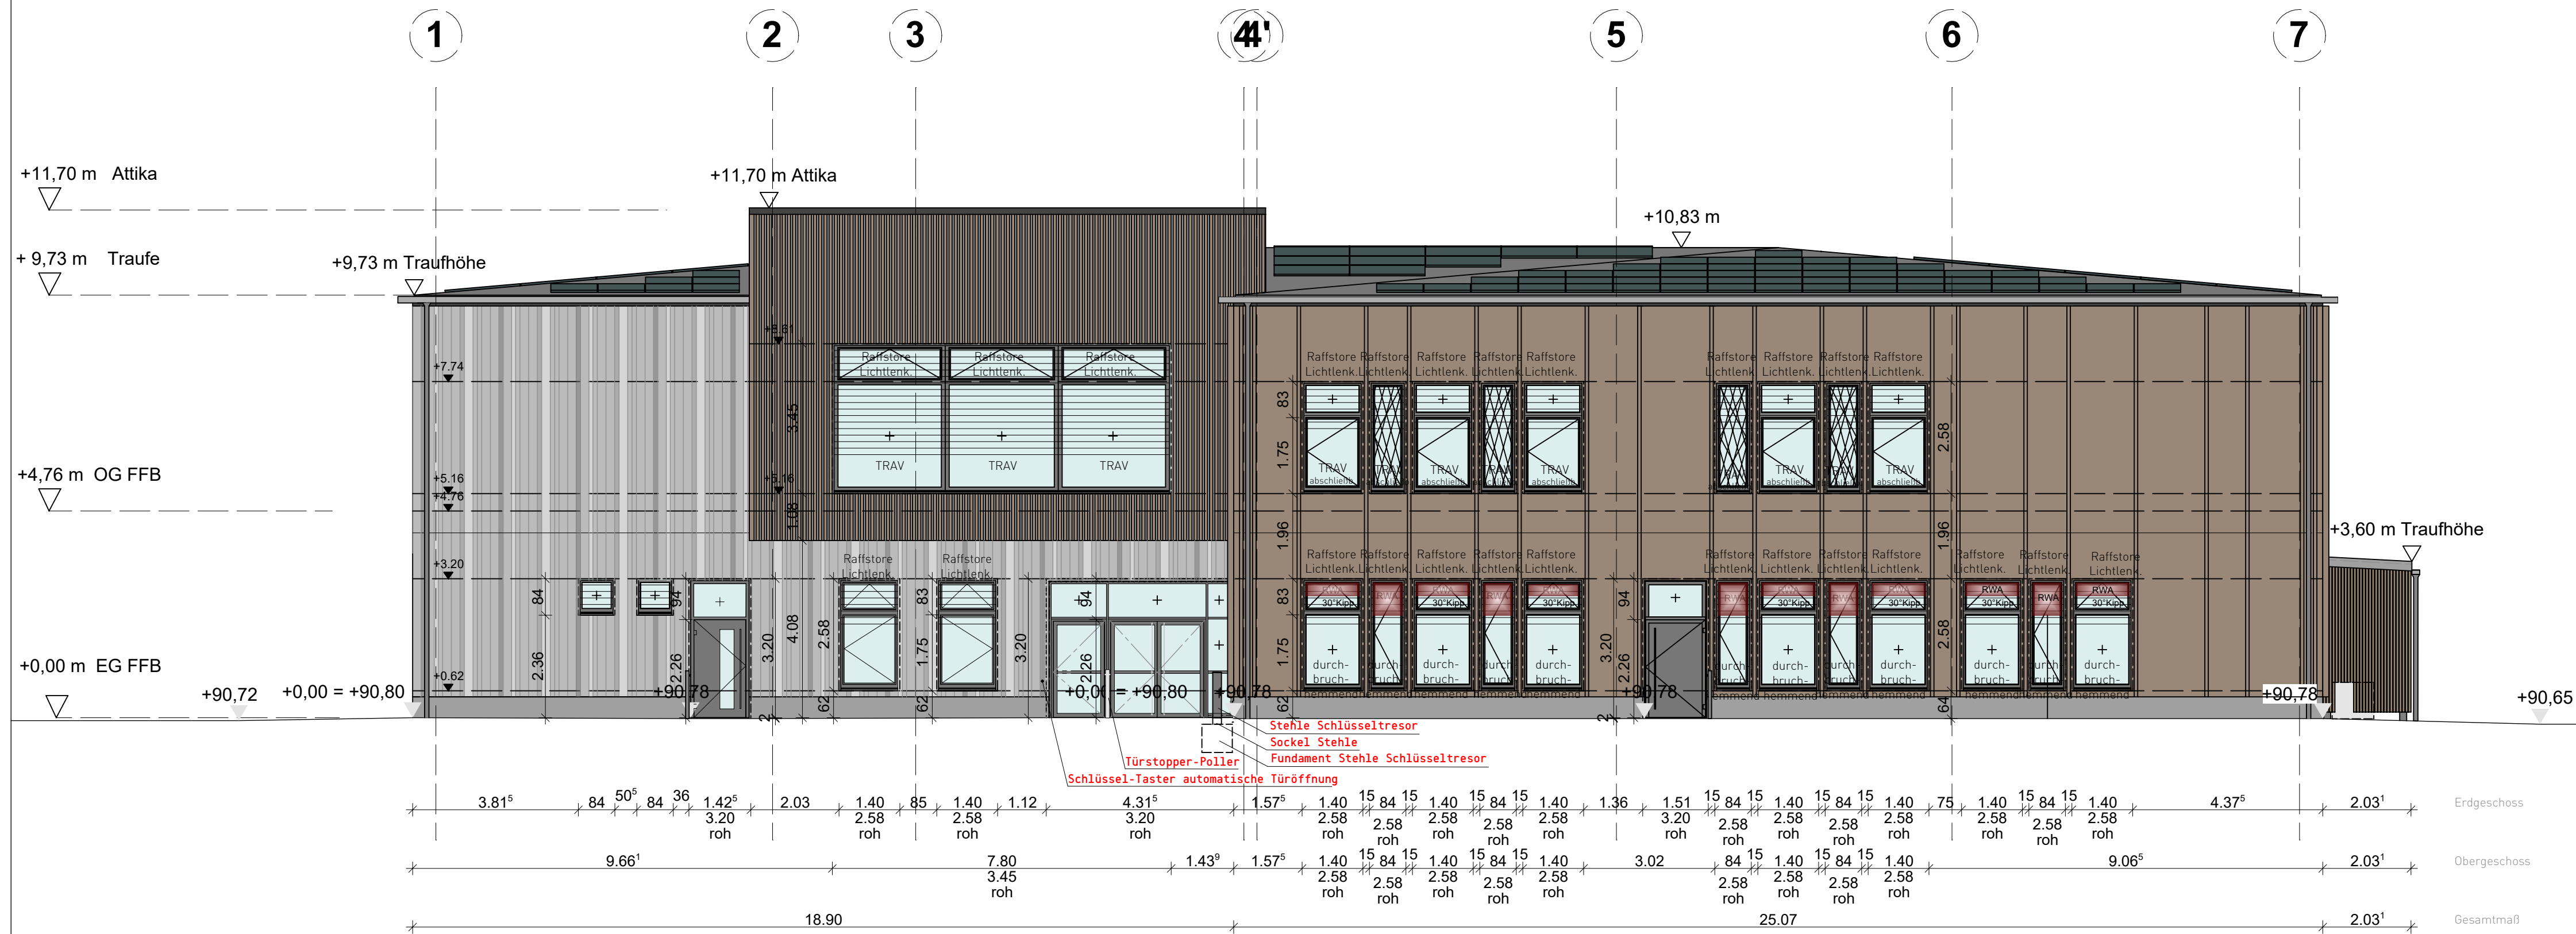

ANSICHT OST

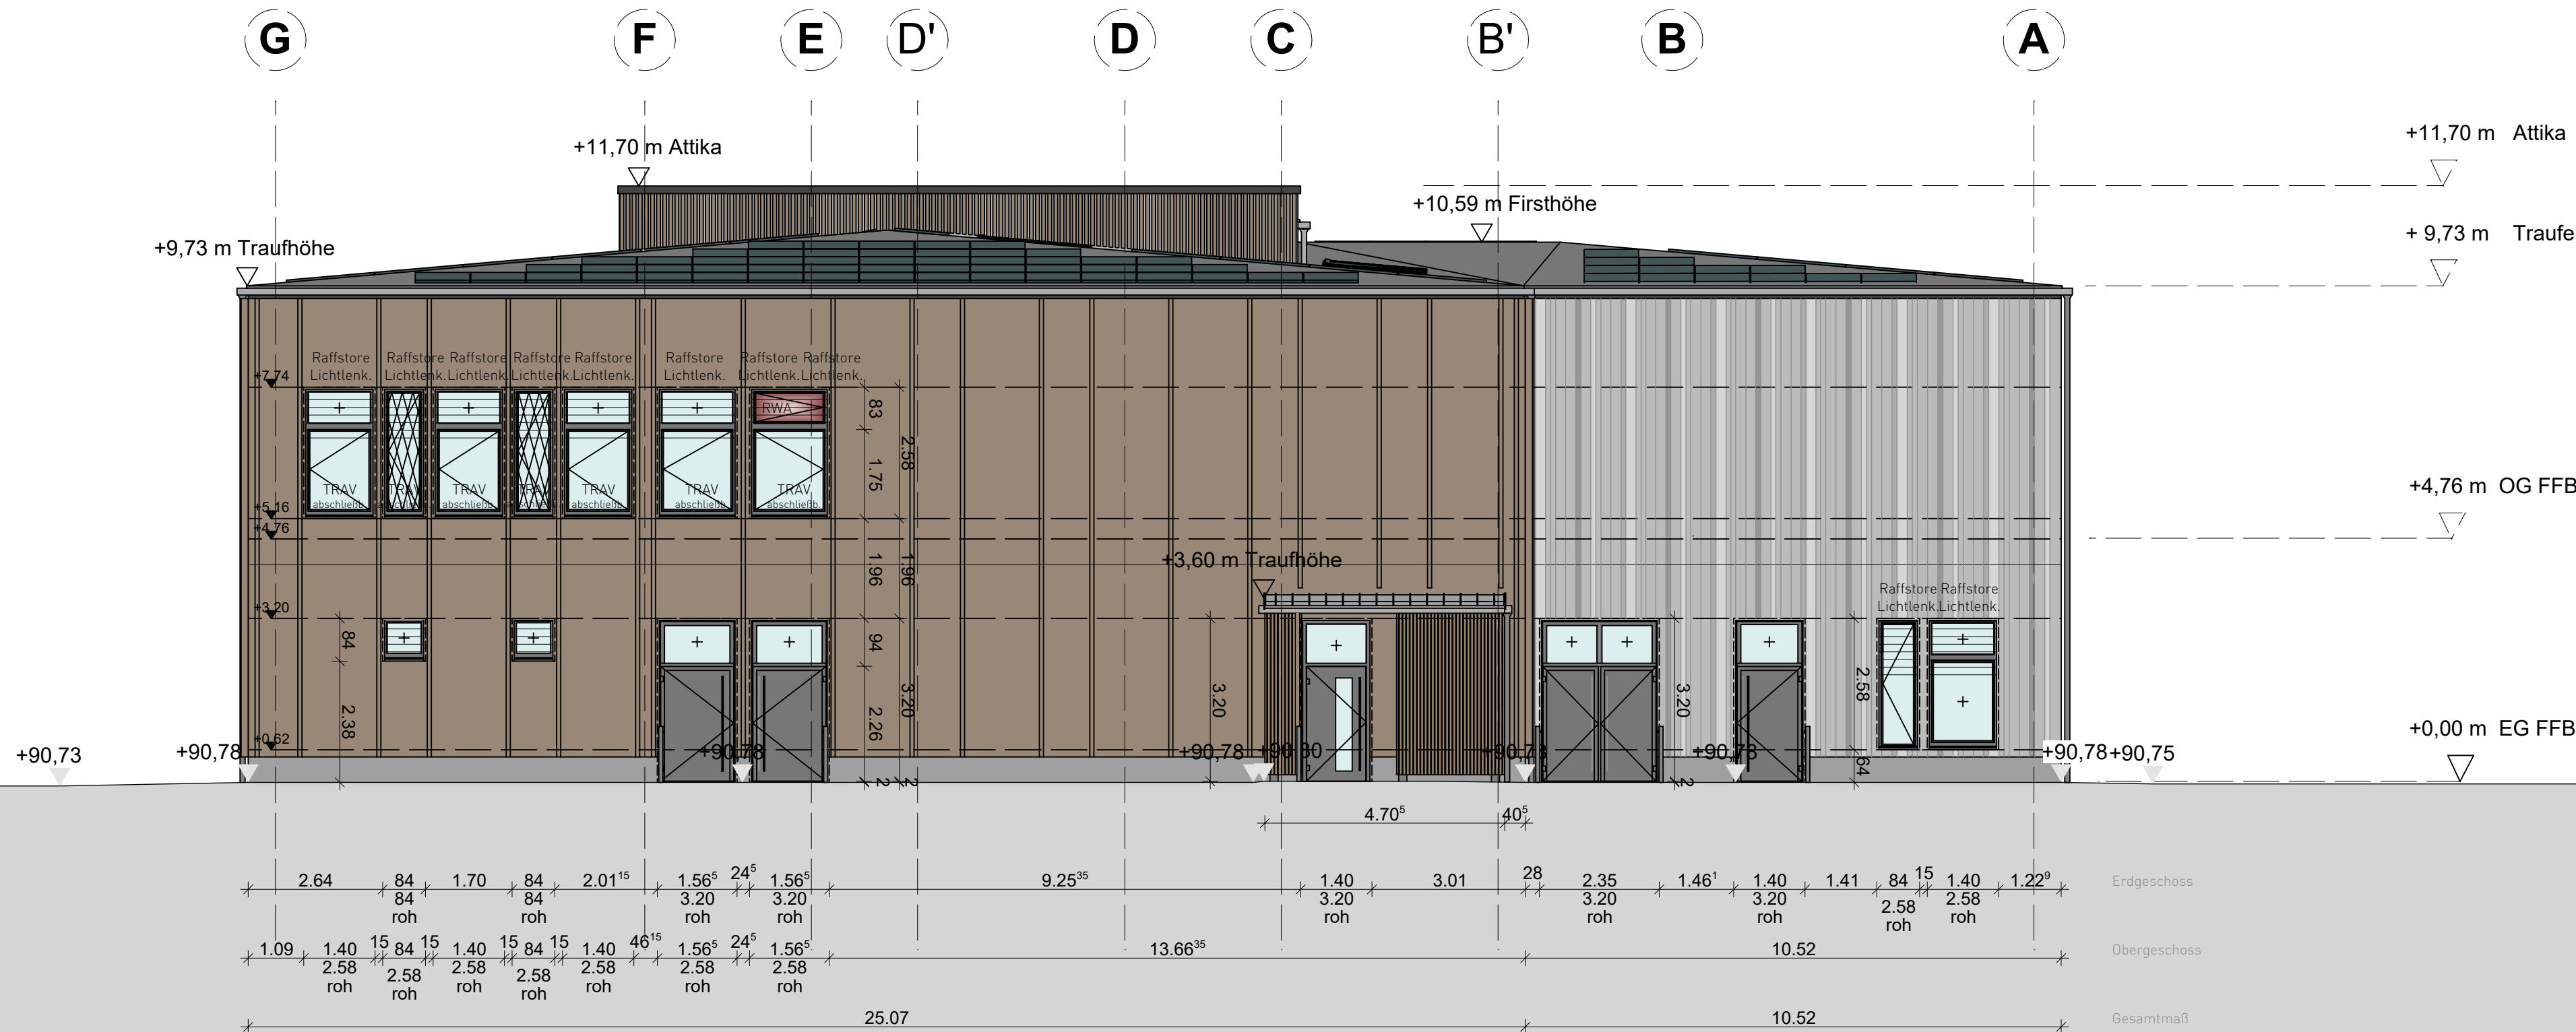


LEGENDE

	Neubau im Bestand	bw	feuerbeständig, Bauart Brandwand
	Neubau	fb	feuerbeständig
	Abbruch	hfh	hochfeuerhemmend
	Bestand	fh	feuerhemmend
	Bodenfeld Neu	OK	Oberkante
	STB - Stahlbeton	UK	Unterkante
	WUB - WU-Beton	BRH	Brüstungshöhe
	LB - Leichtbeton	FBH	Fussbodenheizung
	MW - Mauerwerk n. Statik	ELT	Elektrotechnik
	GK-Wand	HZK	Heizkörper
	Installationswand/-vorwand		
	Wärmedämmung		
	Wärmedämmung biegesteif		
	Erdreich		
	Absturzsicherung		
	Raffstore		
	Fliegenschutzgitter		
	Oberkante Fertig		
	Oberkante Roh		
	Verlegebeginn Fliesenraster/Deckenraster		
	unsichtbare Kanten		
	unsichtb. Kanten oberhalb Schnittebene		
	unsichtb. Kanten oberhalb Schnittebene		
	Geltungsbereich des Planes		
	Bauabschnitte		
	Wandhydrant		
	Bodeneinlauf		
		H	Holz
		M	Metall
		ST	Stahl
		H+G	Holzrahmen mit Glasfüllung
		G	Glas
		AL+G	Alurahmen mit Glasfüllung
		BZ	Blockzarge
		UZ	Umfassungszarge
		EZ	Eckzarge
		SZ	Stockzarge
		RR	Rohrrahmentür
		N.N.	Tür Neu
		N.N.	Tür Bestand

Definition der mindest lichten Durchgangsbreiten der Türen:
Wenn nicht anders angegeben, gemessen zwischen Zarge und Türblatt bei 90 ° geöffneter Tür.

Aussparungen HKLSE
KB Kernbohrung
DD 20/20 Deckendurchbruch 20/20 cm
BD 20/20 Bodendurchbruch 20/20 cm
KB 200 Kernbohrung d=200 mm
RA Rohrachse

H Heizung
K Kühlung
L Lüftung
S Sanitär
E Elektro
UV Unterverteiler d. Bauteils

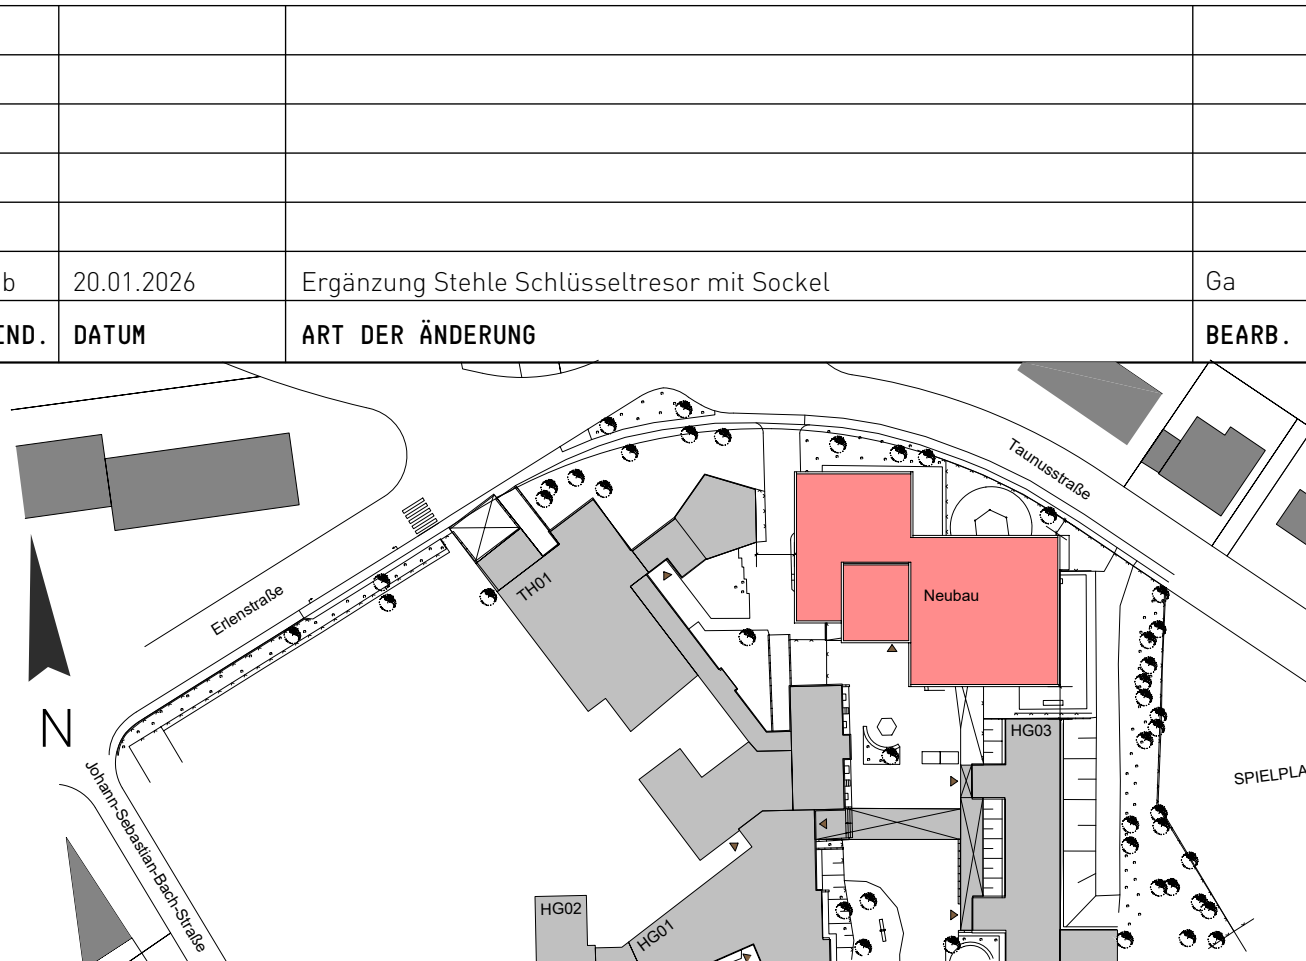

PROJEKT	603-1 KA MTK Erweiterung Albert-Schweitzer-Schule Albert-Schweitzer-Straße 10, 65795 Hattersheim am Main
BAUHERR	Kreisausschuss Main-Taunus-Kreis Mainzer Landstraße 500, 65795 Hattersheim am Main

ARCHITEKT

PLAN-NR.	PLANAUSSCHNITT	INDEX	MAßSTAB	DATUM
603-1-A-10	-	a	1:100	10.12.2025

PLANINHALT

ANSICHTEN SÜD UND OST

PLANUNGSPHASE

AUSFÜHRUNGSPLANUNG