
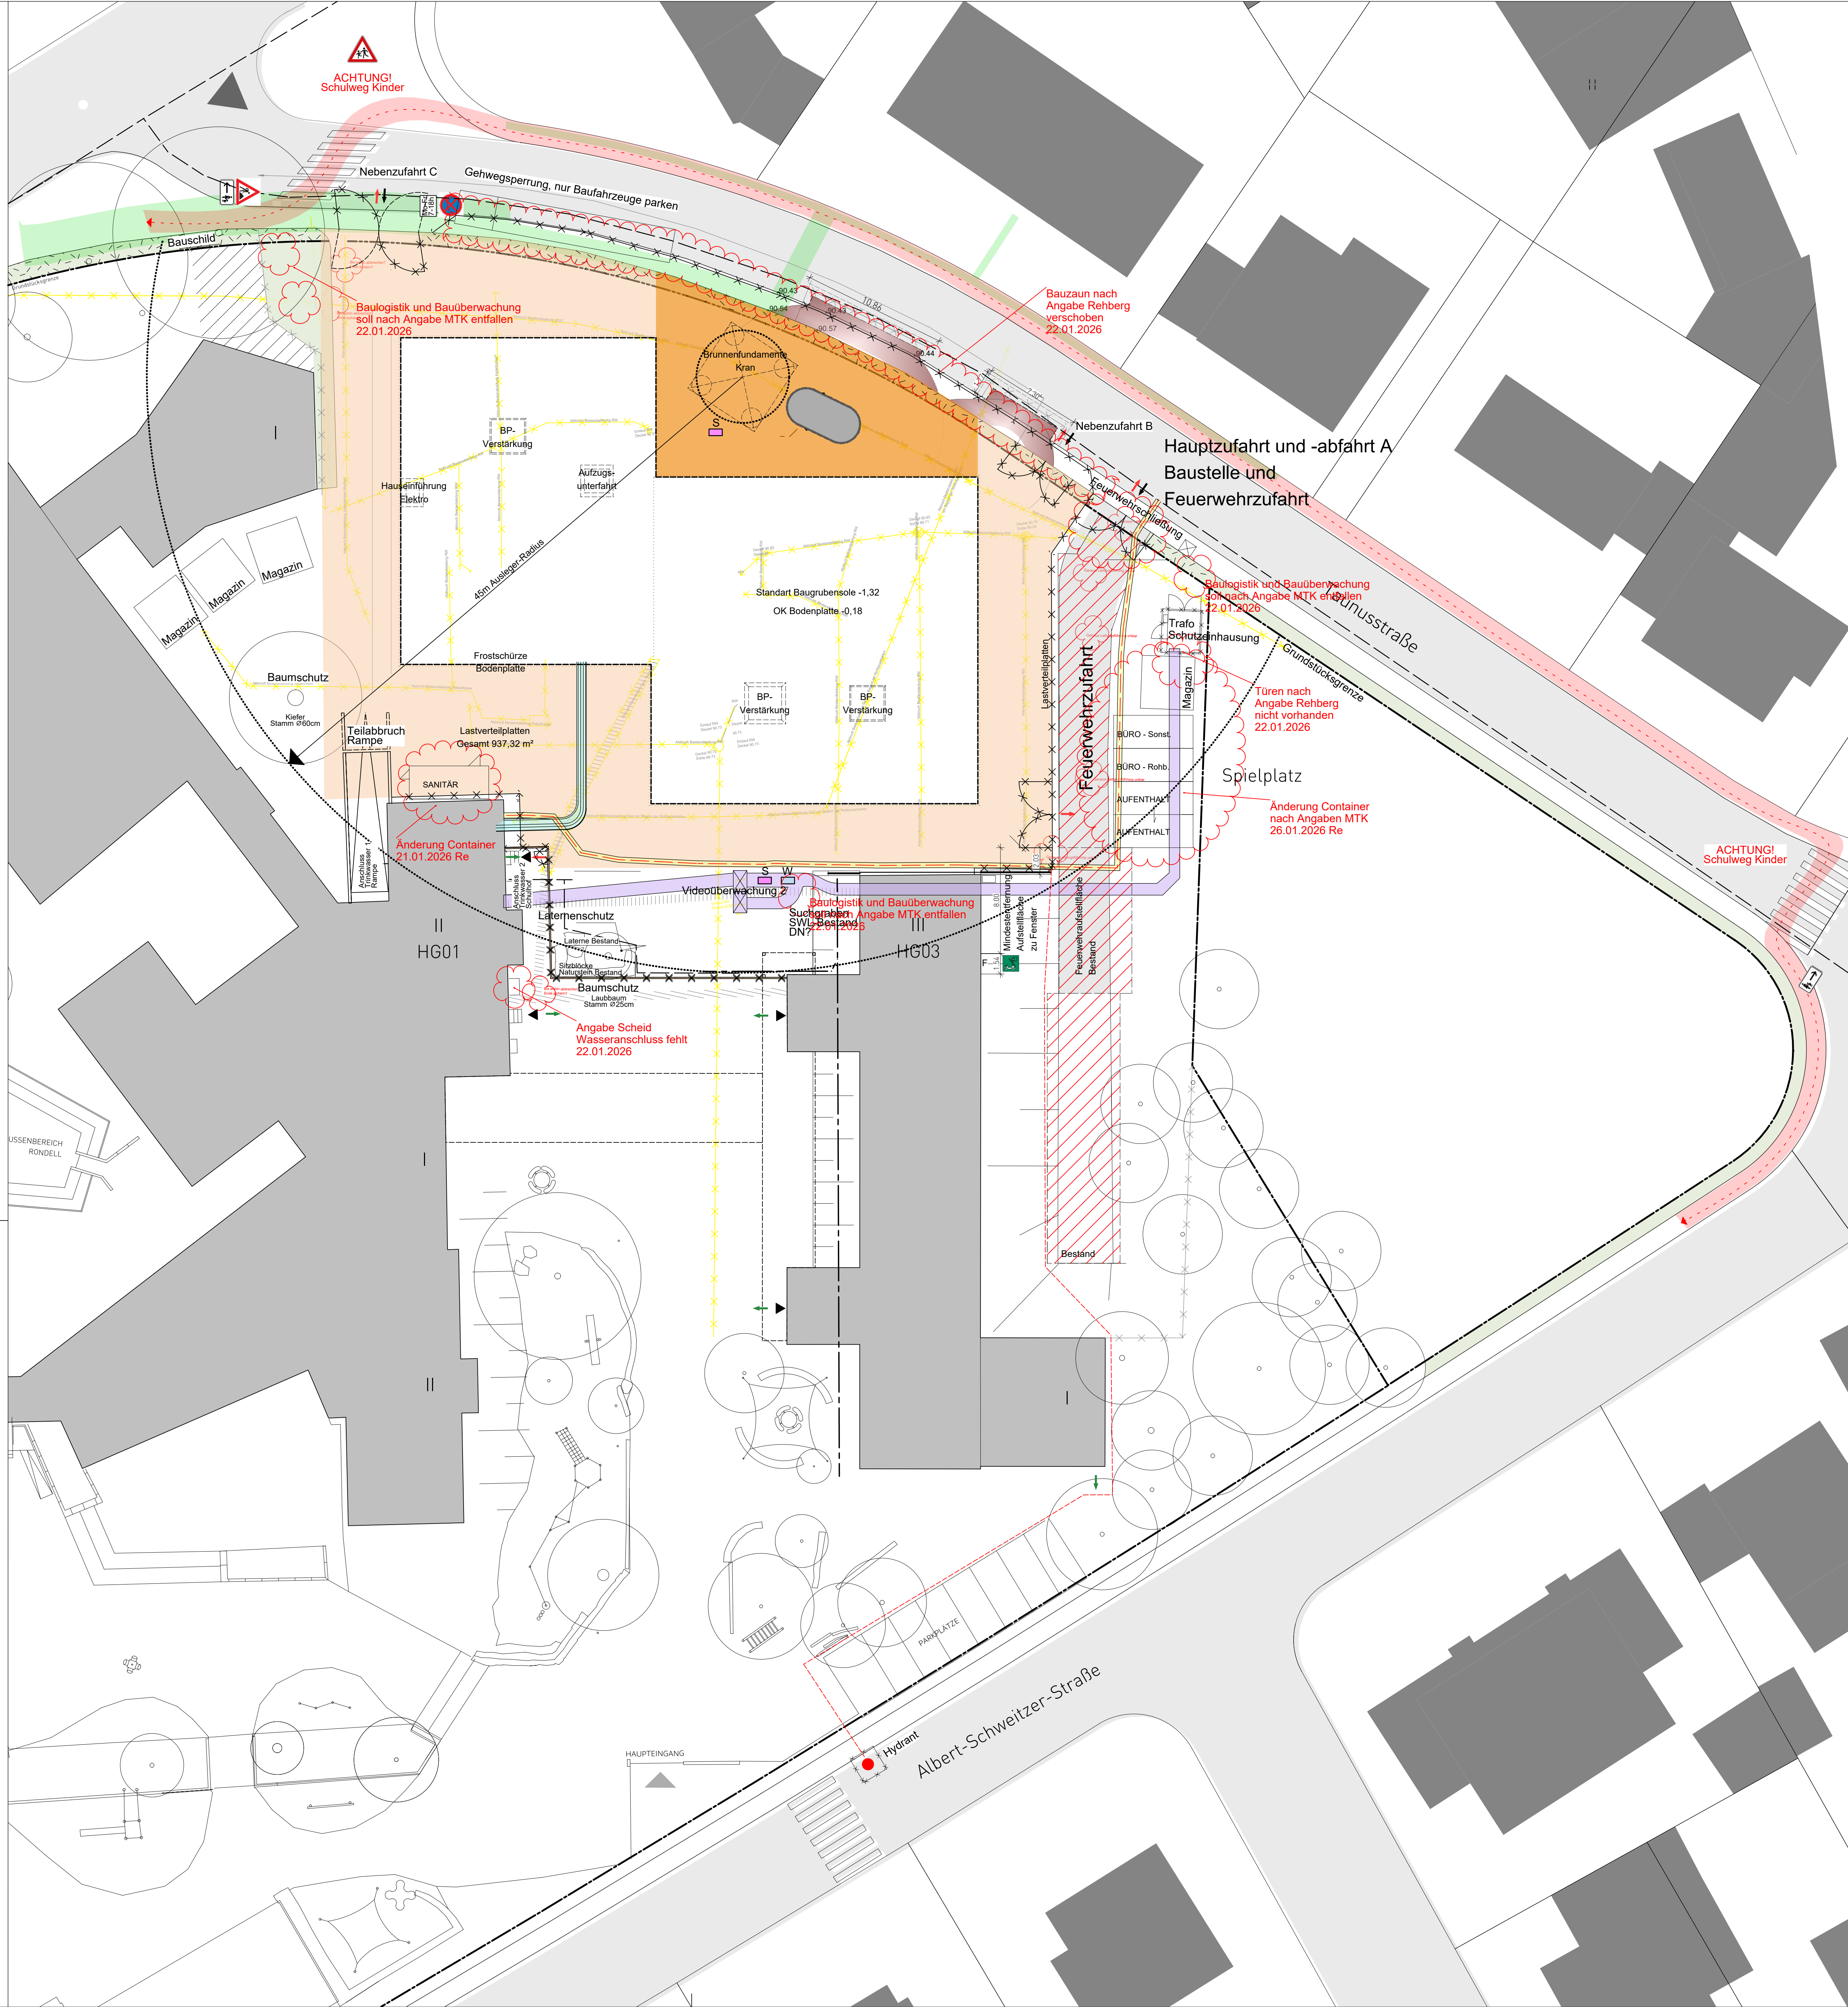
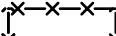
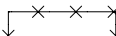
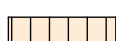
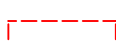
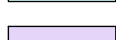
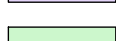
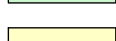


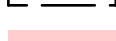


## LEGENDE

- |                                                                                     |                                                                                                 |
|-------------------------------------------------------------------------------------|-------------------------------------------------------------------------------------------------|
|    | Baustraße                                                                                       |
|   | Feuerwehrezufahrt ist freizuhalten, Be- und Entladen ist möglich, bei Alarm sofort räumen       |
|  | Feuerwehraufstellfläche ist freizuhalten, Be- und Entladen ist möglich, bei Alarm sofort räumen |
|  | Bauzaun                                                                                         |
|  | Bauzaun Baueis                                                                                  |
|  | Bauzaun als Sicht- und Staubschutz zum Schulhof                                                 |
|  | Schutzeinhausung Trafo/Straßenhydrant                                                           |
|  | Bauwasser-Zapfstellen (W) und Baustromverteilerkasten (S)                                       |
|  | Böschungsbereiche siehe Phasenplan der Baustelleneinrichtung                                    |
|  | Nicht befahrbare Sperrzone                                                                      |
|  | Lastverteilplatten parallel zur Böschung an Baustraße nach Gründung BE-Phase 4                  |
|  | Schwenkradius Ausleger/Untendreher                                                              |
|  | Schlauchlegung vom Hydrant zum Baufeld                                                          |
|  | Trasse HLS Bestand                                                                              |
|  | Trasse Elektro Bestand                                                                          |
|  | Trasse Elektro, Pläne der Stadt liegen noch nicht vor                                           |
|  | Trasse Gasleitung                                                                               |
|  | Gasleitung Bestand                                                                              |
|  | Schulweg Kinder                                                                                 |
|  | Baustellenzufahrt                                                                               |
|  | Fluchtweg Baustelle                                                                             |
|  | Fluchtweg Schule außerhalb Baufeld                                                              |
|  | Videoüberwachung                                                                                |
|  | Hydrant                                                                                         |

- Alle Maße sind am Bau zu prüfen.
- Bei Unstimmigkeiten sind vor Leistungsbeginn die jeweiligen Objektüberwachenden zu informieren. Bei Nichtbeachtung haften die Auftragnehmer.
- Alle Auftragnehmer müssen die Vorleistungen eigenverantwortlich prüfen.
- Sämtliche Höhenmaße bezogen auf OK FFB wenn nicht anders angegeben.
- Die angegebenen Baustoffgüten sind einzuhalten. Prüfungsneige sind unaufgefordert vorzulegen.
- Die Pläne sind nur gültig mit den Plänen der Statik und der Faching.-Planung.

|      |            |                        |        |
|------|------------|------------------------|--------|
|      |            | Vorabzug<br>26.02.2026 |        |
| -    | TT.MM.JJJJ | Xxxxxx                 | Xx     |
| IND. | DATUM      | ART DER ÄNDERUNG       | BEABT. |

Vorabzug  
26.02.2026

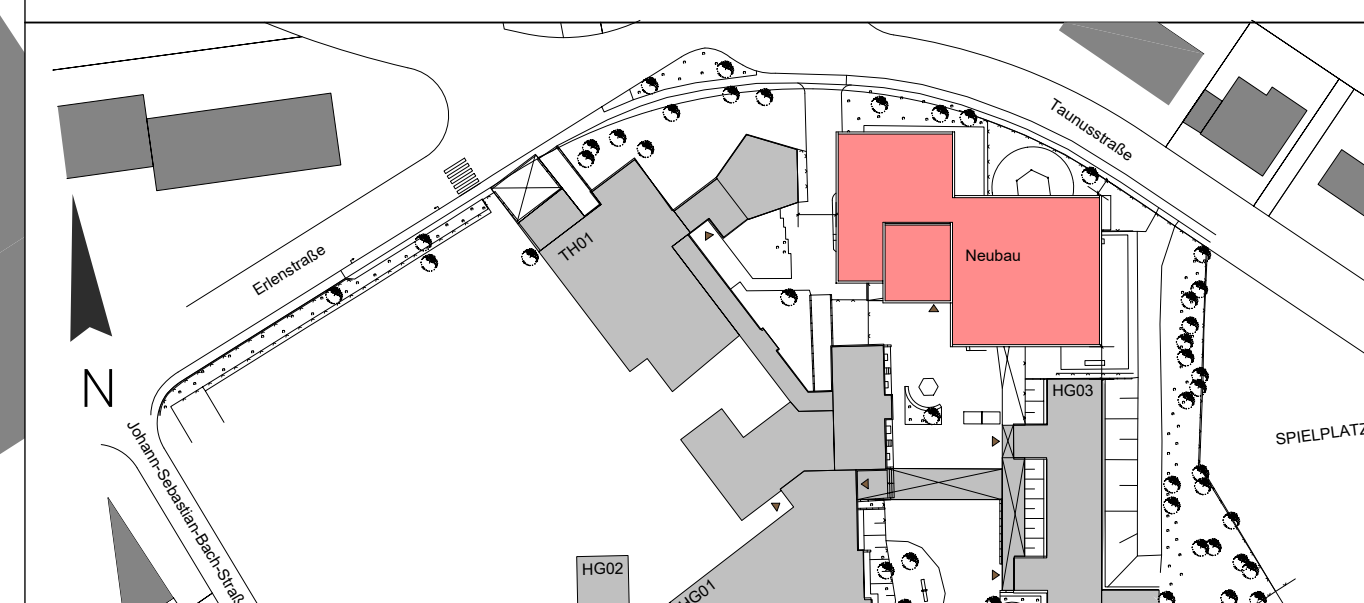

|                            |                       |   |                |              |  |
|----------------------------|-----------------------|---|----------------|--------------|--|
| <b>PROJEKT</b>             |                       | 603-1 KA MTK Erweiterung Albert-Schweitzer-Schule<br>Albert-Schweitzer-Straße 10, 65795 Hattersheim am Main |                |              |  |
| <b>BAUHERR</b>             |                       | Kreisausschuss Main-Taunus-Kreis<br>Mainzer Landstraße 500, 65795 Hattersheim am Main                       |                |              |  |
| <b>ARCHITEKT</b>           |                       |   |                |              |  |
|                            |                       |   |                |              |  |
| <b>PLAN-NR.</b>            | <b>PLANAUSSCHNITT</b> | <b>INDEX</b>                                                                                                | <b>MAßSTAB</b> | <b>DATUM</b> |  |
| 603-1-BE-12                | -                     | -   | 1:200          | TT.MM.JJJJ   |  |
| <b>PLANTINHALT</b>         |                       |   |                |              |  |
| <b>BAUSTELLEINRICHTUNG</b> |                       |   |                |              |  |
| <b>PLANUNGSPHASE</b>       |                       |   |                |              |  |
| <b>AUSFÜHRUNGSPLANUNG</b>  |                       |   |                |              |  |