




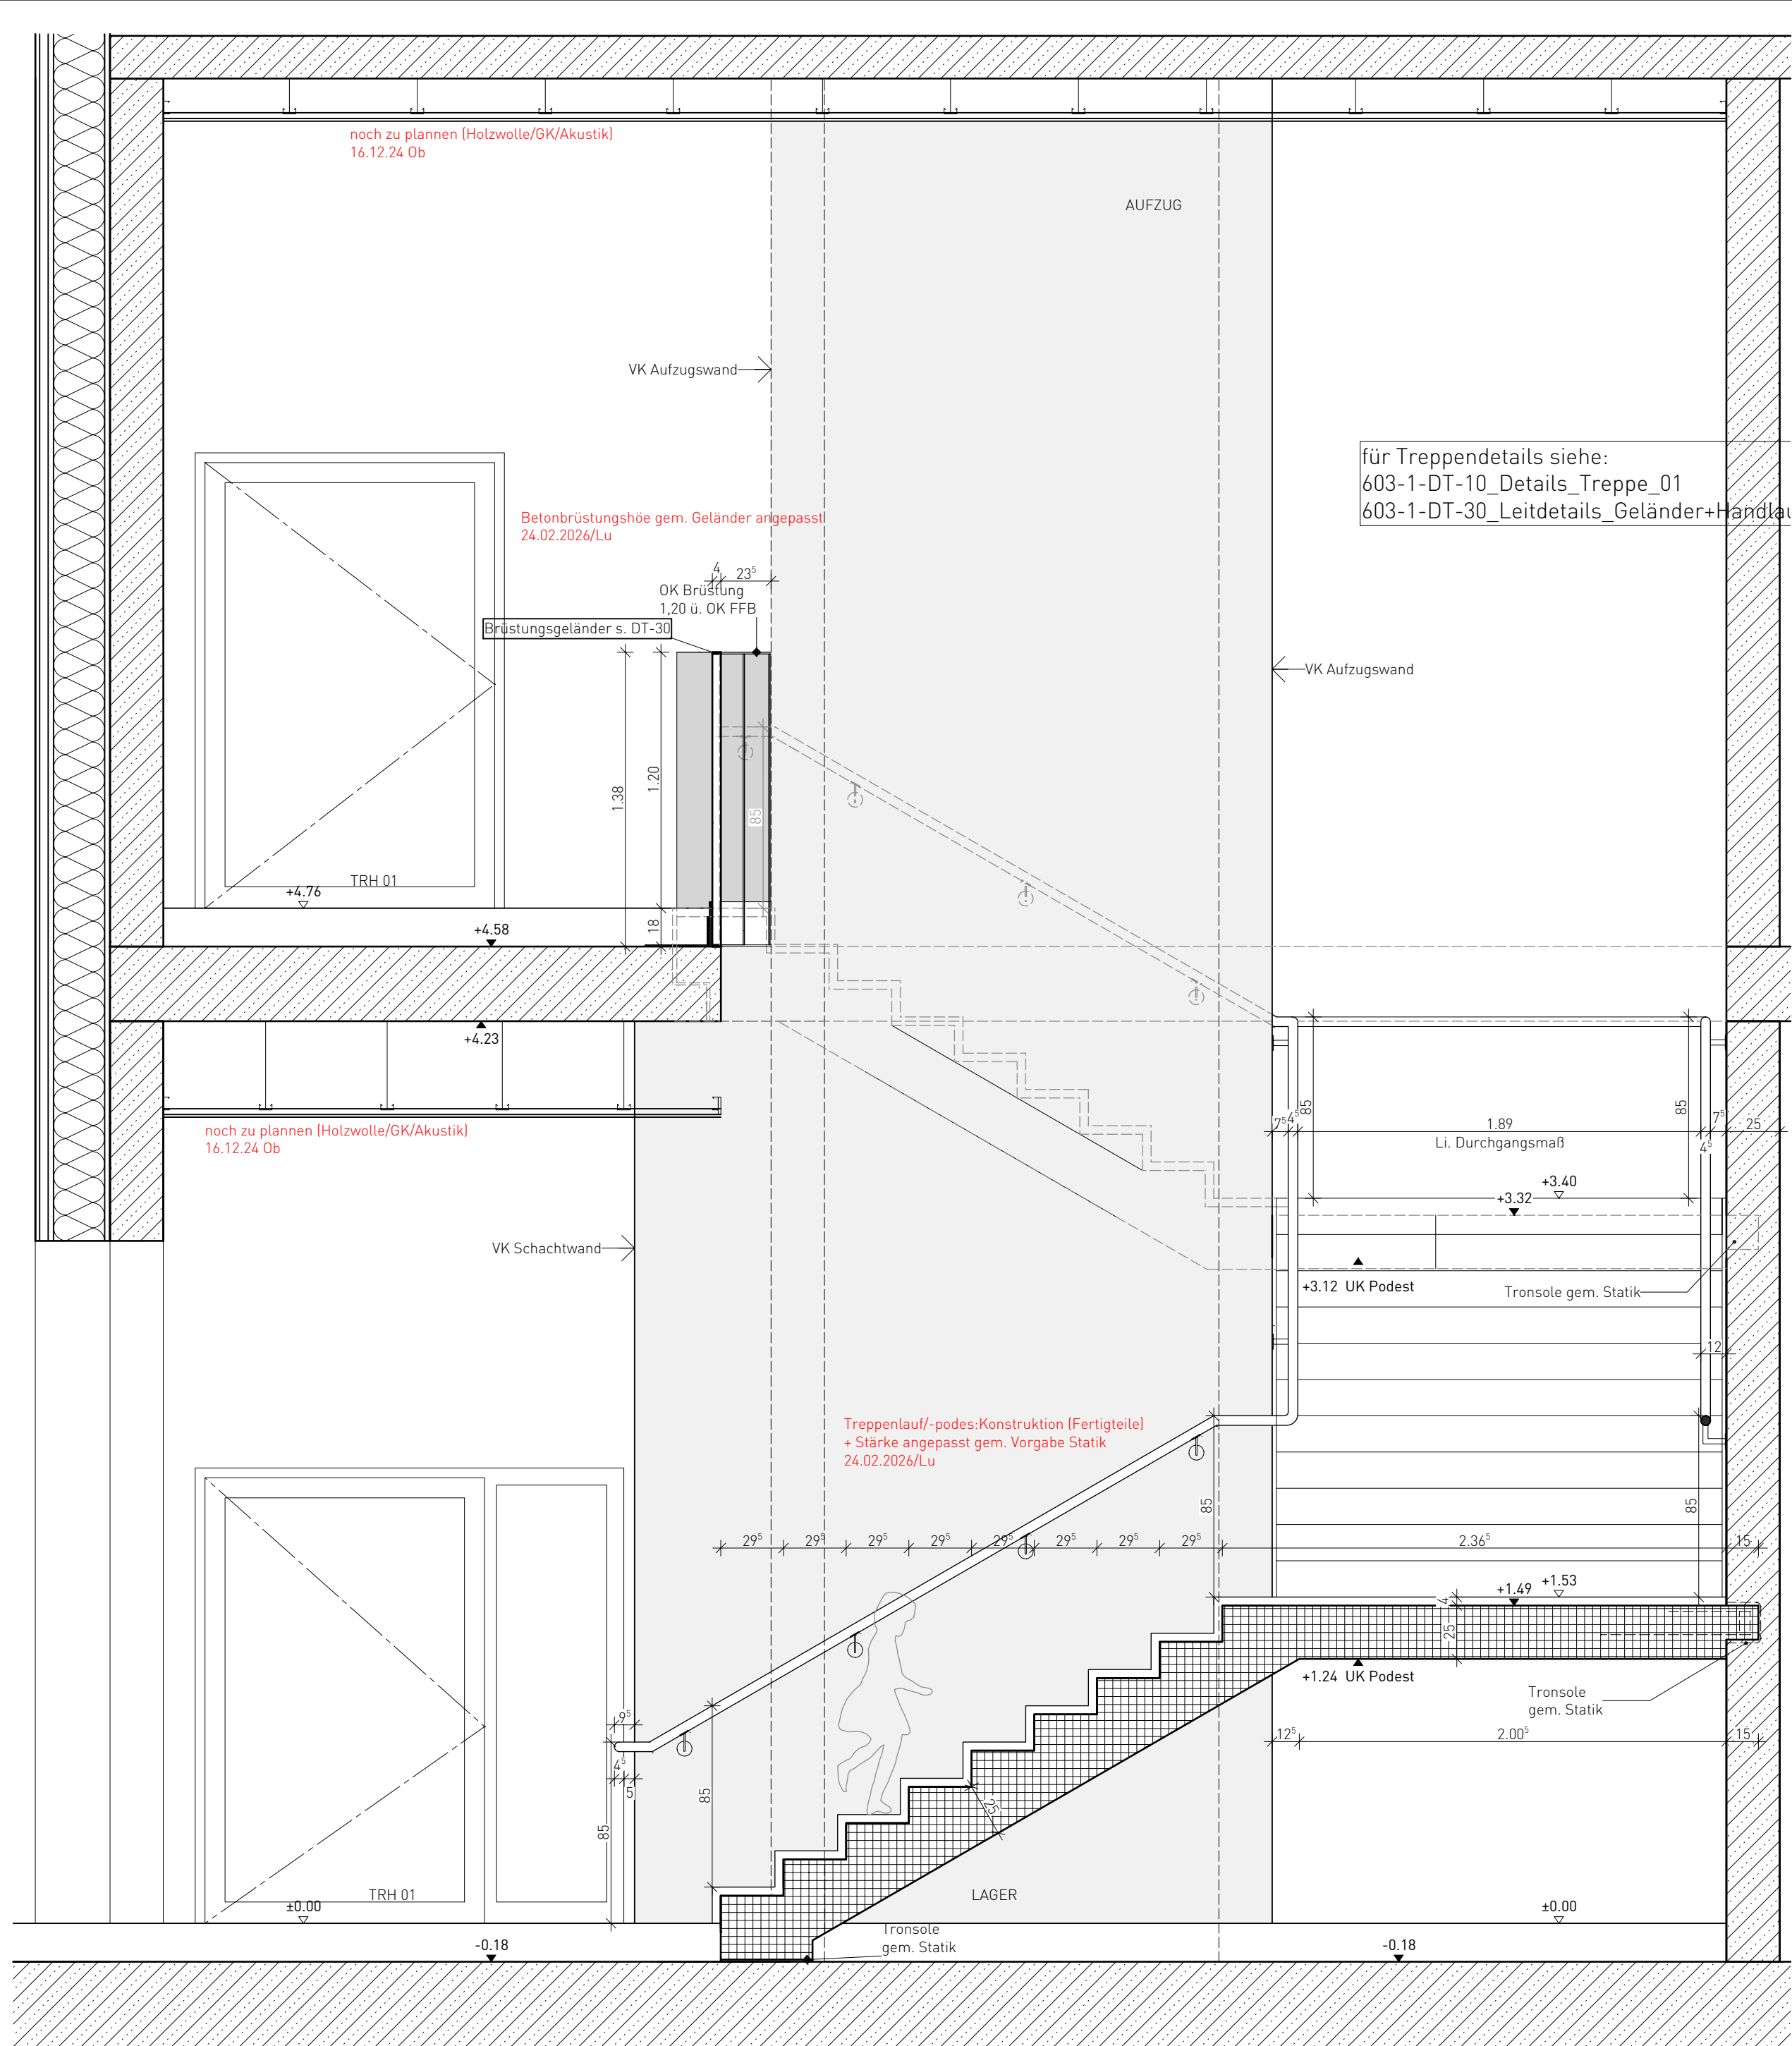


SCHNITT AAM 1:5

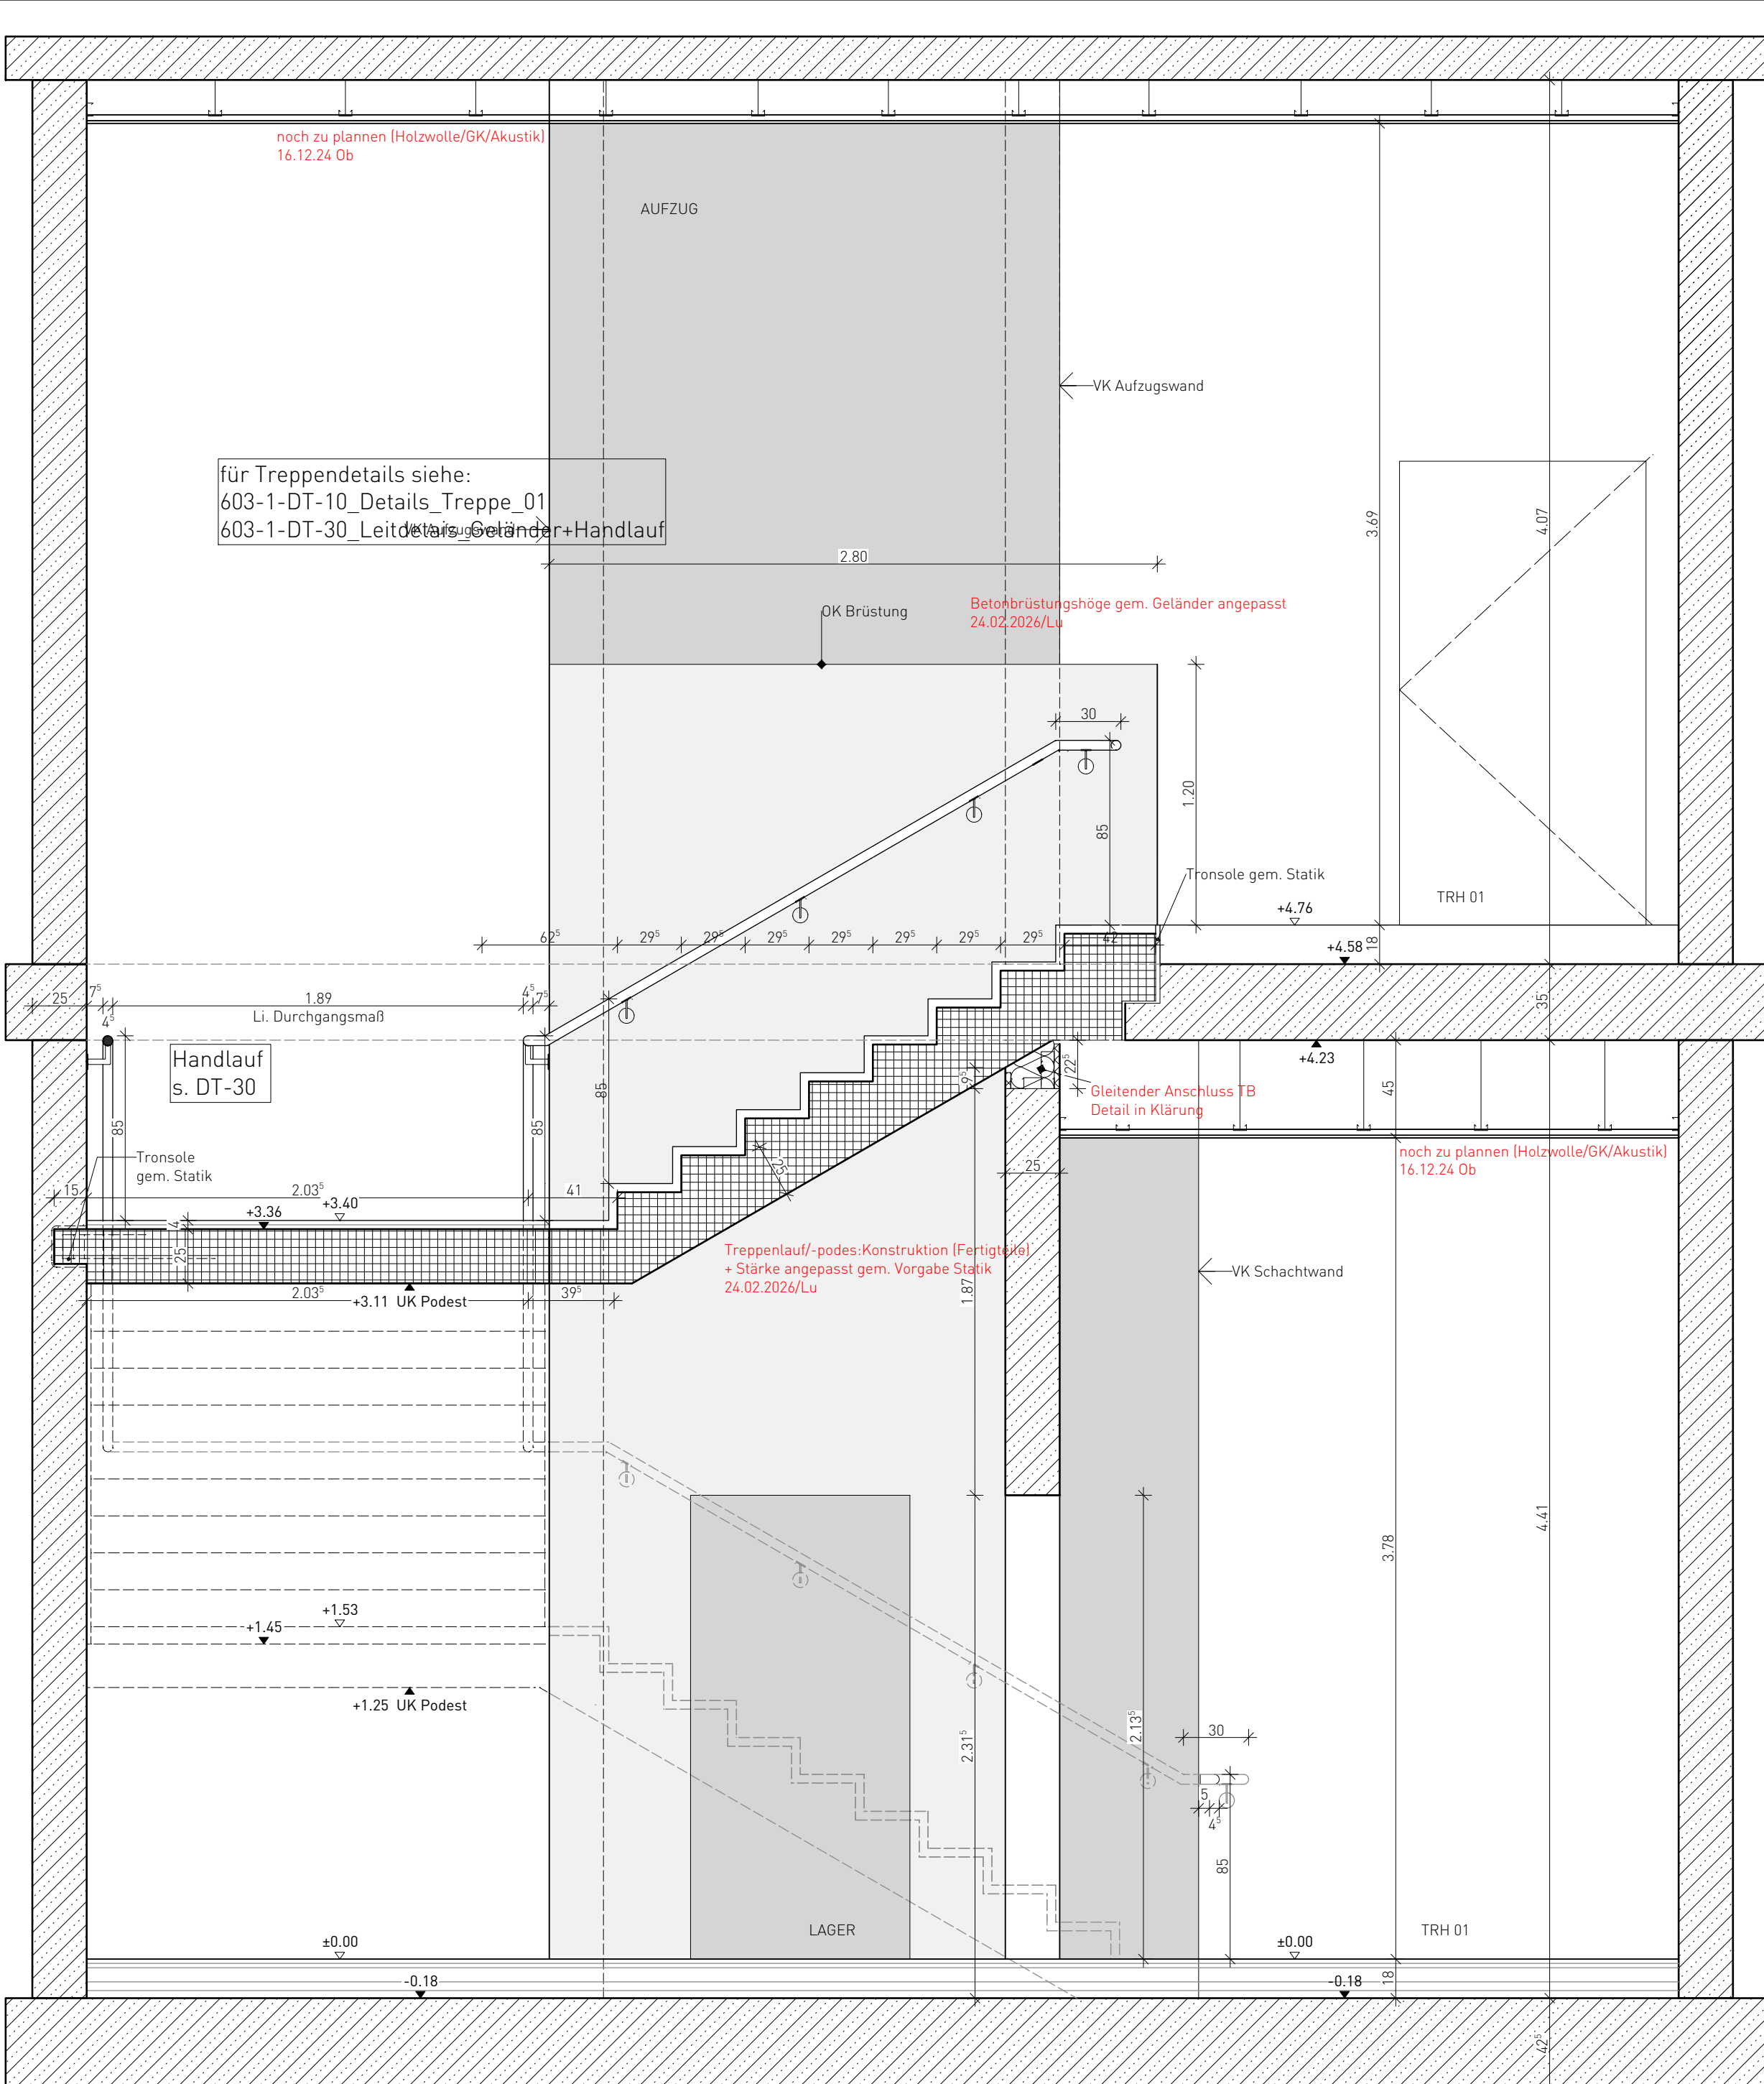


SCHNITT BB M 1:5

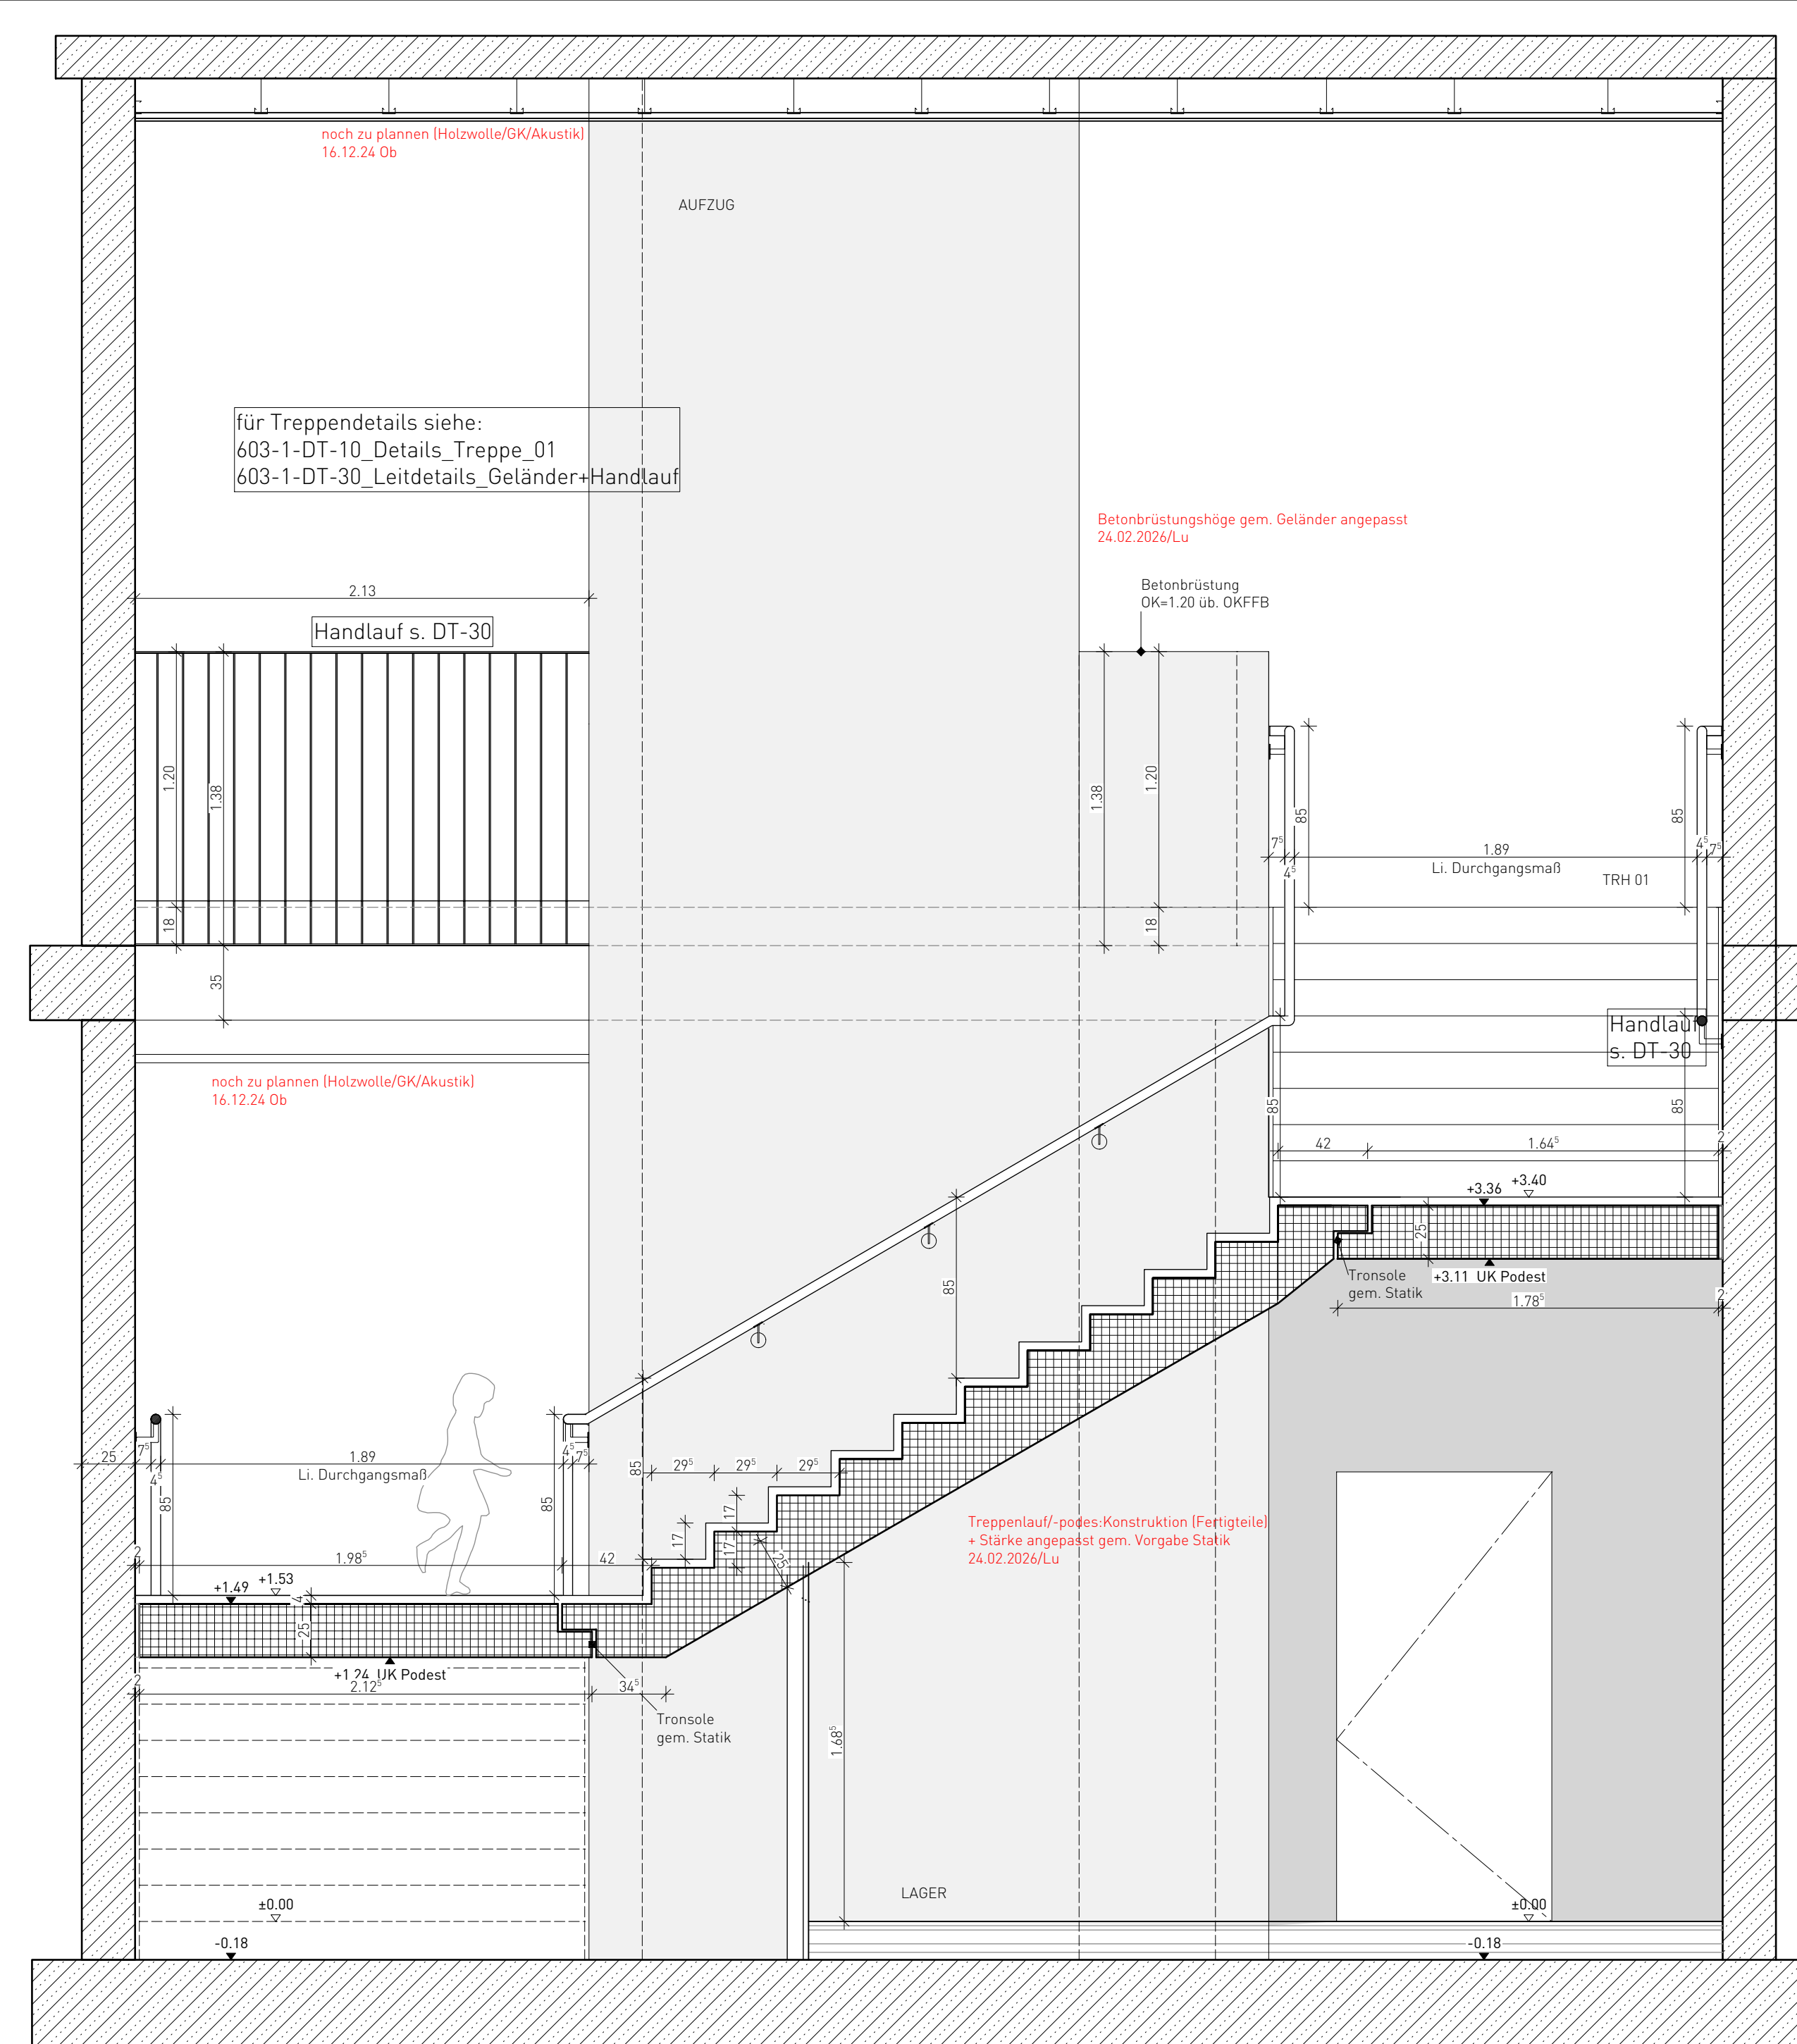

SCHNITT CC M 1:5

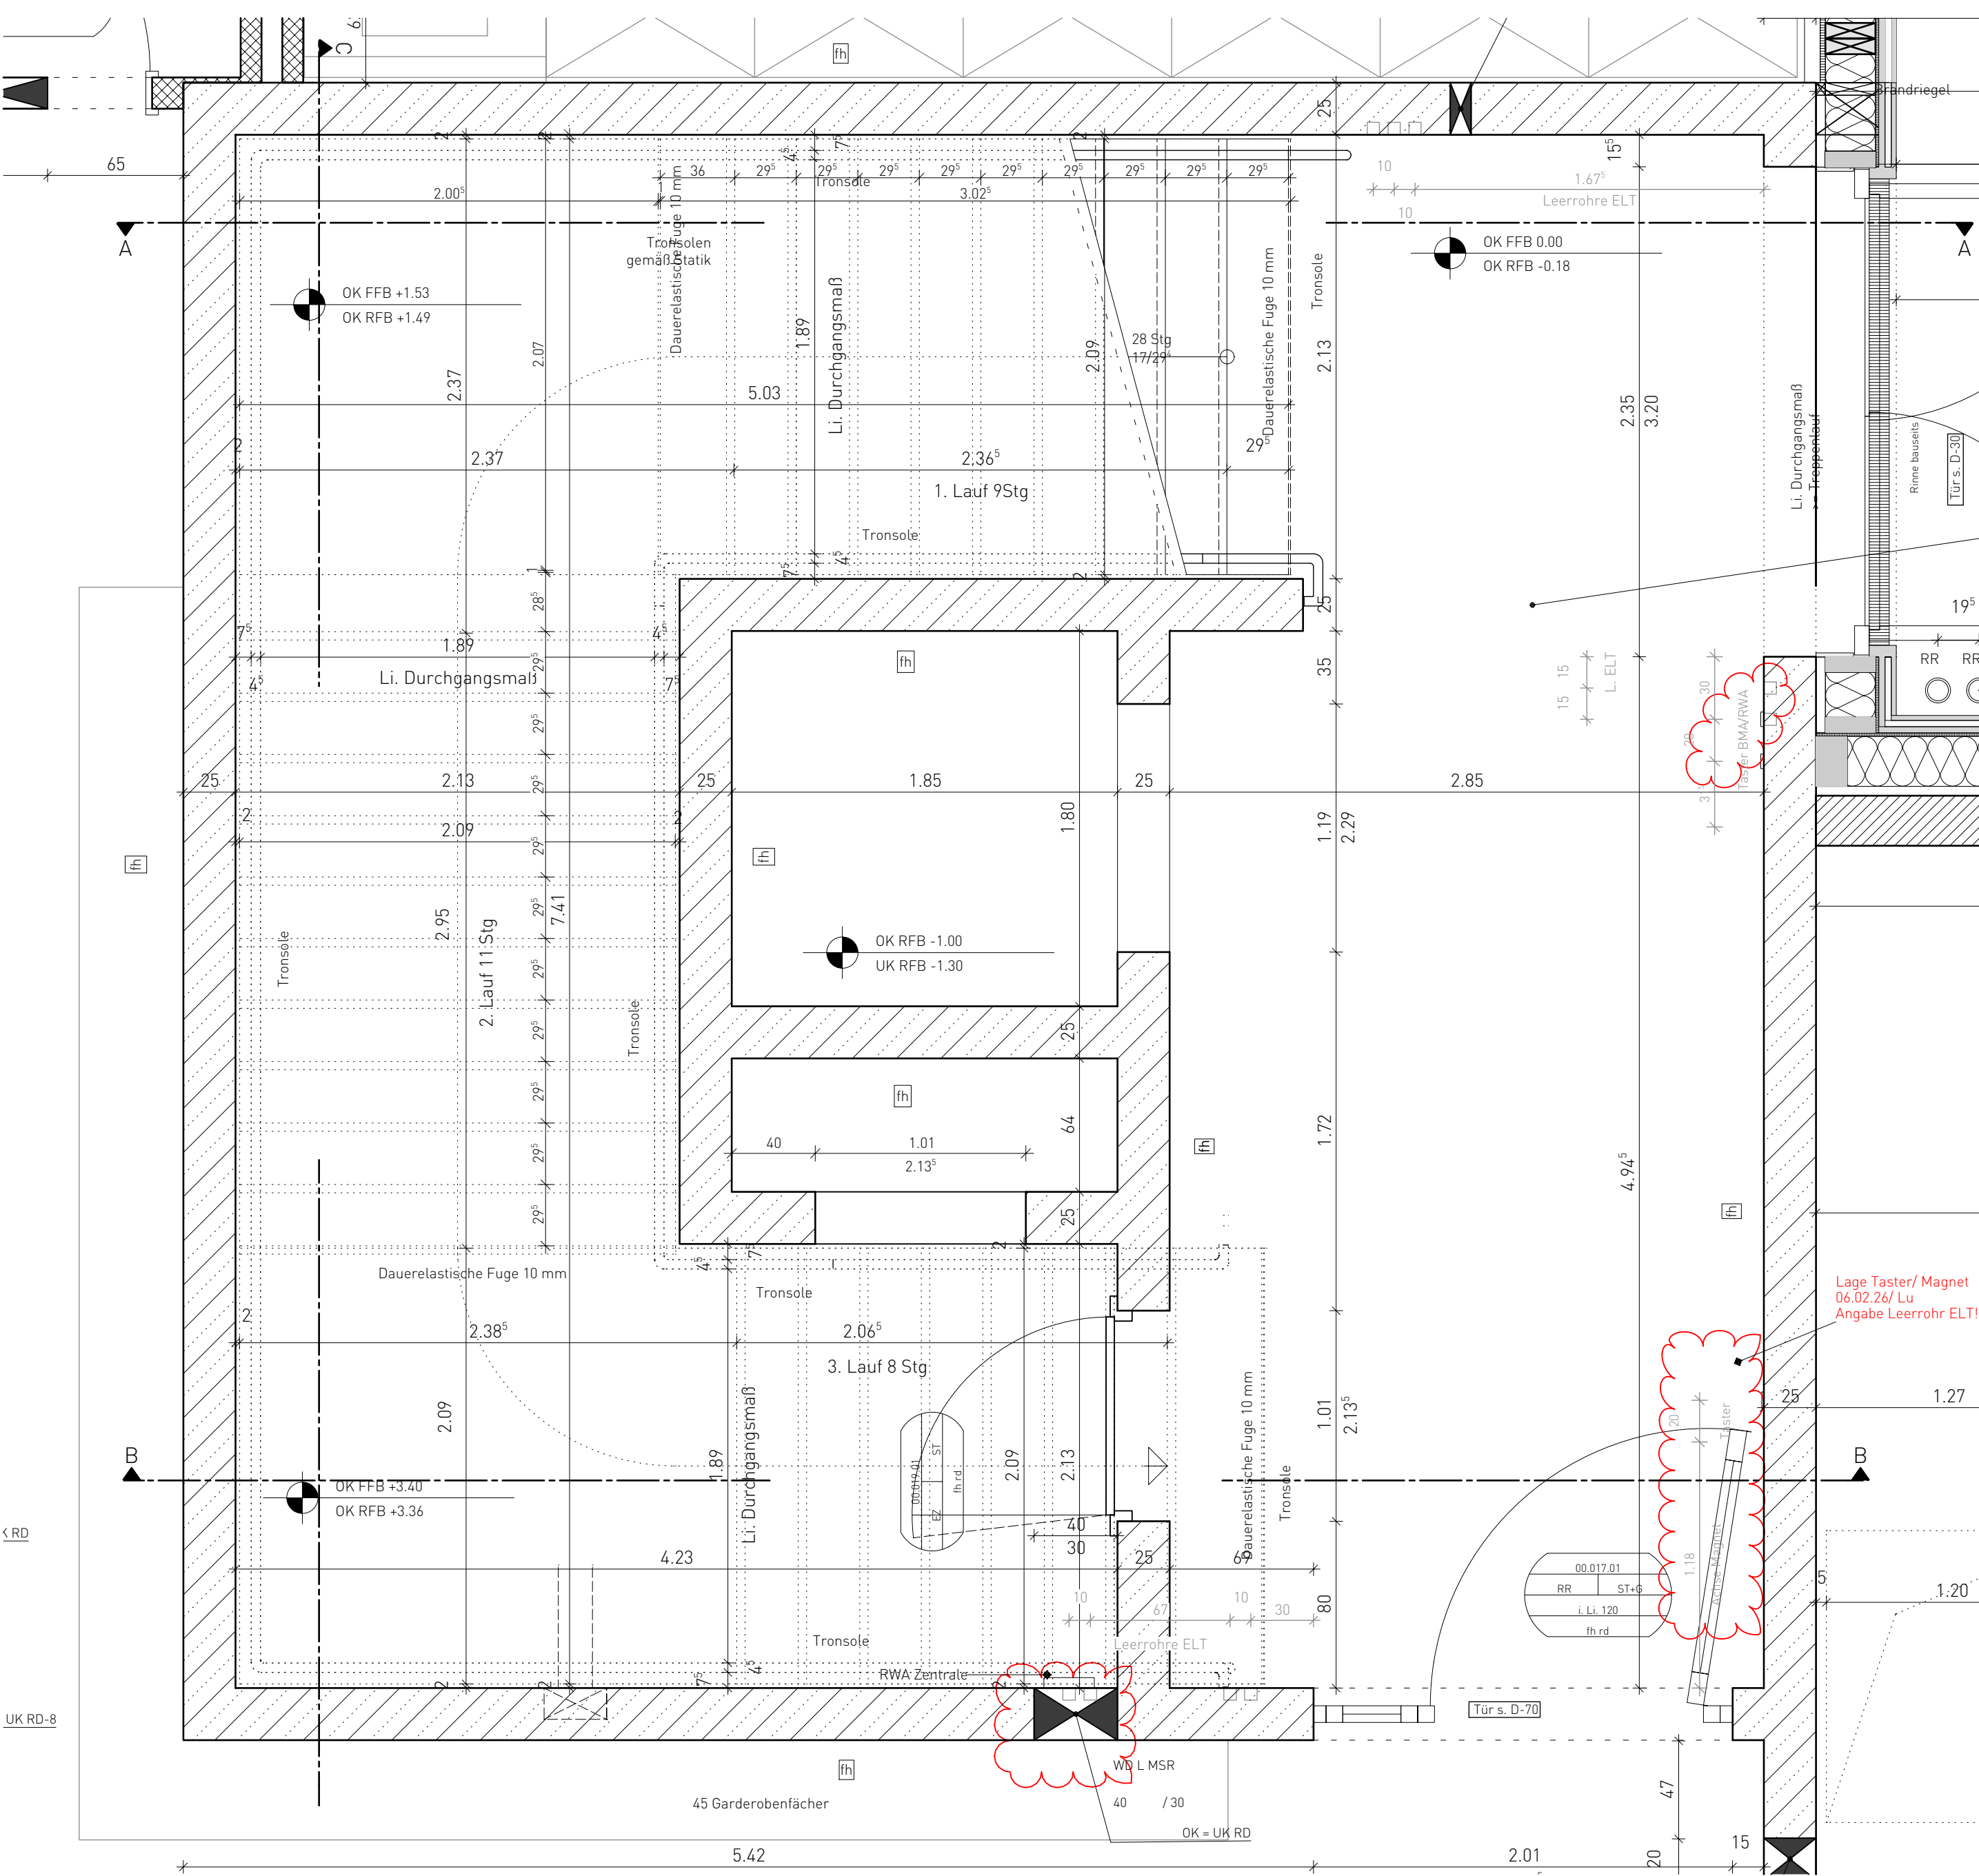

GRUNDRISS EG M 1:20

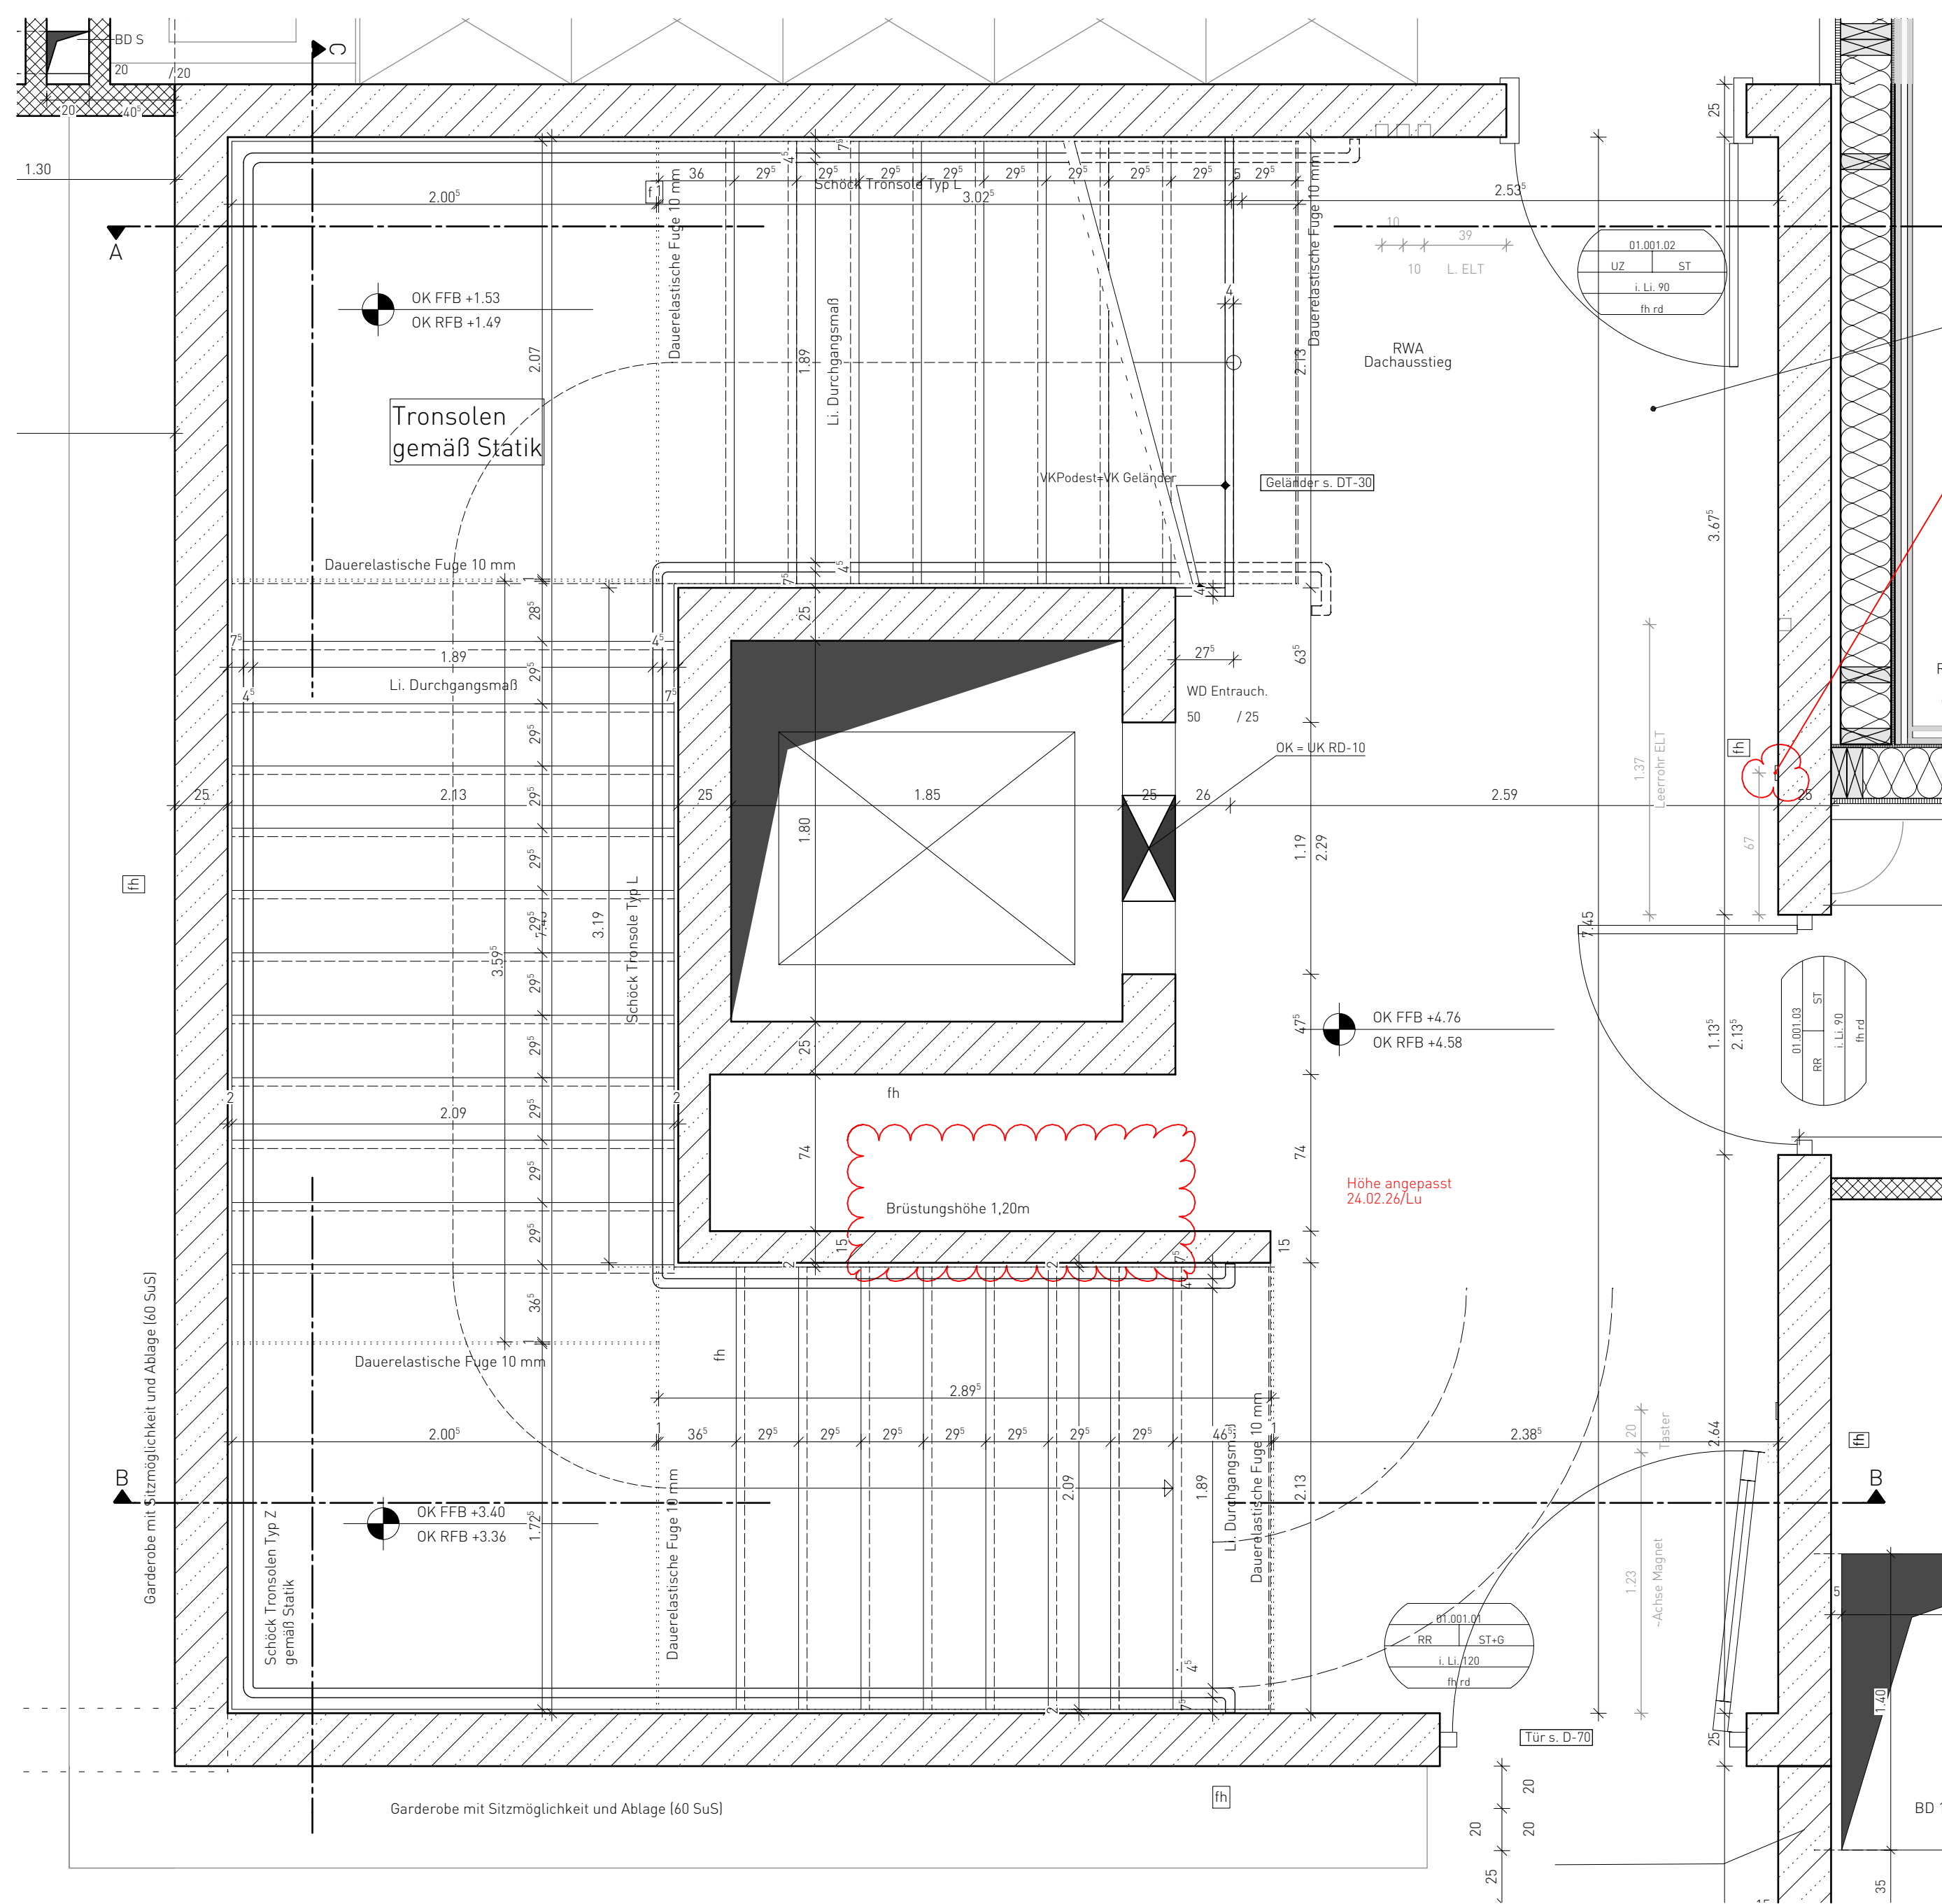


GRUNDRISS 1.06 M 1:20

LEGENDE

	Neubau im Bestand	bw	feuerbeständig, Bauart Brandwand
	Neubau	fb	feuerbeständig
	Abbruch	fh	hochfeuerhemmend
	Bestand	fh	feuerhemmend
	Bodenfeld Neu	OK	Oberkante
	STB - Stahlbeton	UK	Unterkante
	WUB - WU-Beton	BRH	Brüstungshöhe
	LB - Leichtbeton	FBH	Fussbodenheizung
	MW - Mauerwerk n. Statik	ELT	Elektrotechnik
	GK-Wand	HZK	Heizkörper
	Installationswand/-vorwand	Türen	Klassifizierung/Verkstoff
	Wärmedämmung	Geschoss	Raumnummer
	Wärmedämmung biegesteif	fortifid	Türnummer
	Erdreich	Zargenart	00 020a 03
	DD Deckendurchbruch	BZ	Türblatt
	BD Bodendurchbruch	fh	Brandschutzqualität
	WD Wanddurchbruch	rd	feuerbeständig, selbstschließend
	WS Schütz	fh	hochfeuerhemmend, selbstschließend
	NI Nische / HKN Heizkörperniche	rd	feuerhemmend, selbstschließend
	Oberkante Fertig ...	ds	rauchdicht, selbstschließend
	Oberkante Roh ...	d	dicht- u. selbstschließend
	Verlegebeginn Fliesenraster/Deckenraster	H	Holz
	unsichtbare Kanten	M	Metall
	unsichtb. Kanten oberhalb Schnittebene	ST	Stahl
	unsichtb. Kanten oberhalb Schnittebene	H+G	Holzrahmen mit Glasfüllung
	Geltungsbereich des Planes	AL+G	Alurahmen mit Glasfüllung
	Bauabschnitte	BZ	Blockzarge
	Wandhydraulik	UZ	Umfassungszarge
	Bodeneinlauf	EZ	Eckzarge
		SZ	Stockzarge
		RR	Rohrrahmentür
		N.N.	Tür Neu
		N.N.	Tür Bestand
			Definition der mindest lichten Durchgangsbreiten der Türen:
			Wenn nicht anders angegeben, gemessen zwischen Zarge und Türblatt bei 90° geöffneter Tür.
			Aussparungen HKL/SE
			KB Kernbohrung
			DD 20/20 Deckendurchbruch 20/20 cm
			BD 20/20 Bodendurchbruch 20/20 cm
			KB 200 Kernbohrung d=200 mm
			RA Rohrause
			H Heizung
			K Kühlung
			L Lüftung
			S Sanitär
			E Elektro
			UV Unterverteiler d. Bauteils

- Alle Maße sind am Bau zu prüfen.
- Bei Unstimmigkeiten sind vor Leistungsbeginn die jeweiligen Objektüberwachenden zu informieren.
- Bei Nichtbeachtung haften die Auftragnehmer.
- Alle Auftragnehmer müssen die Vorleistungen eigenverantwortlich prüfen.
- Sämtliche Höhenmaße bezogen auf OK FFB wenn nicht anders angegeben.
- Sämtliche Anschlüsse der Fassade und des Daches sind luftdicht auszuführen.
- Die angegebenen Baustofftypen sind anzufordern. Prüfergebnisse sind unaufgefordert vorzulegen.
- Die Pläne sind nur gültig mit den Plänen der Statik und der Faching.-Planung.

a	TT.MM.JJJJ	Xxxxx	Xx
IND.	DATUM	ART DER ÄNDERUNG	BEARR.

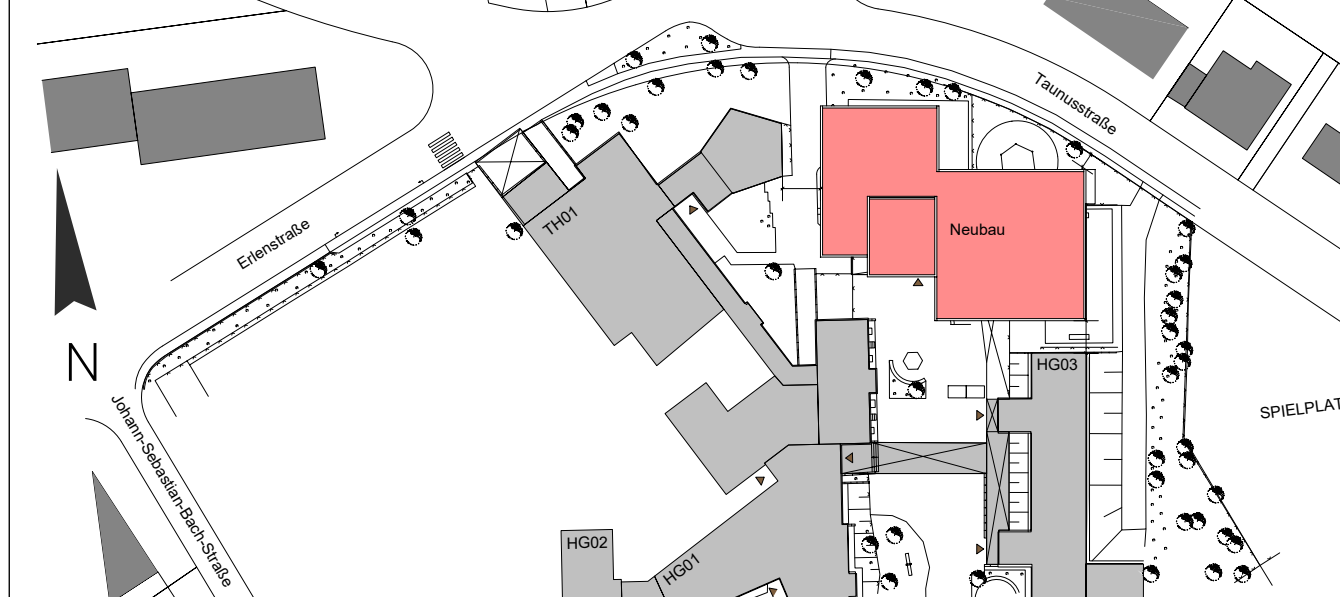

PROJEKT	603-1 KA MTK Erweiterung Albert-Schweitzer-Schule Albert-Schweitzer-Straße 10, 65795 Hattersheim am Main
BAUHERR	Kreisausschuss Main-Taunus-Kreis Mainzer Landstraße 500, 65795 Hattersheim am Main

ARCHITEKT	
-----------	--

PLAN-NR.	PLANAUSSCHNITT	INDEX	MAßSTAB	DATUM
603-1-ST-10	-	-	1:20	24.02.2026/ Lu

PLANINHALT	SCHNITTE TREPPE 01
PLANUNGSSTADIUM	AUSFÜHRUNGSPLANUNG