




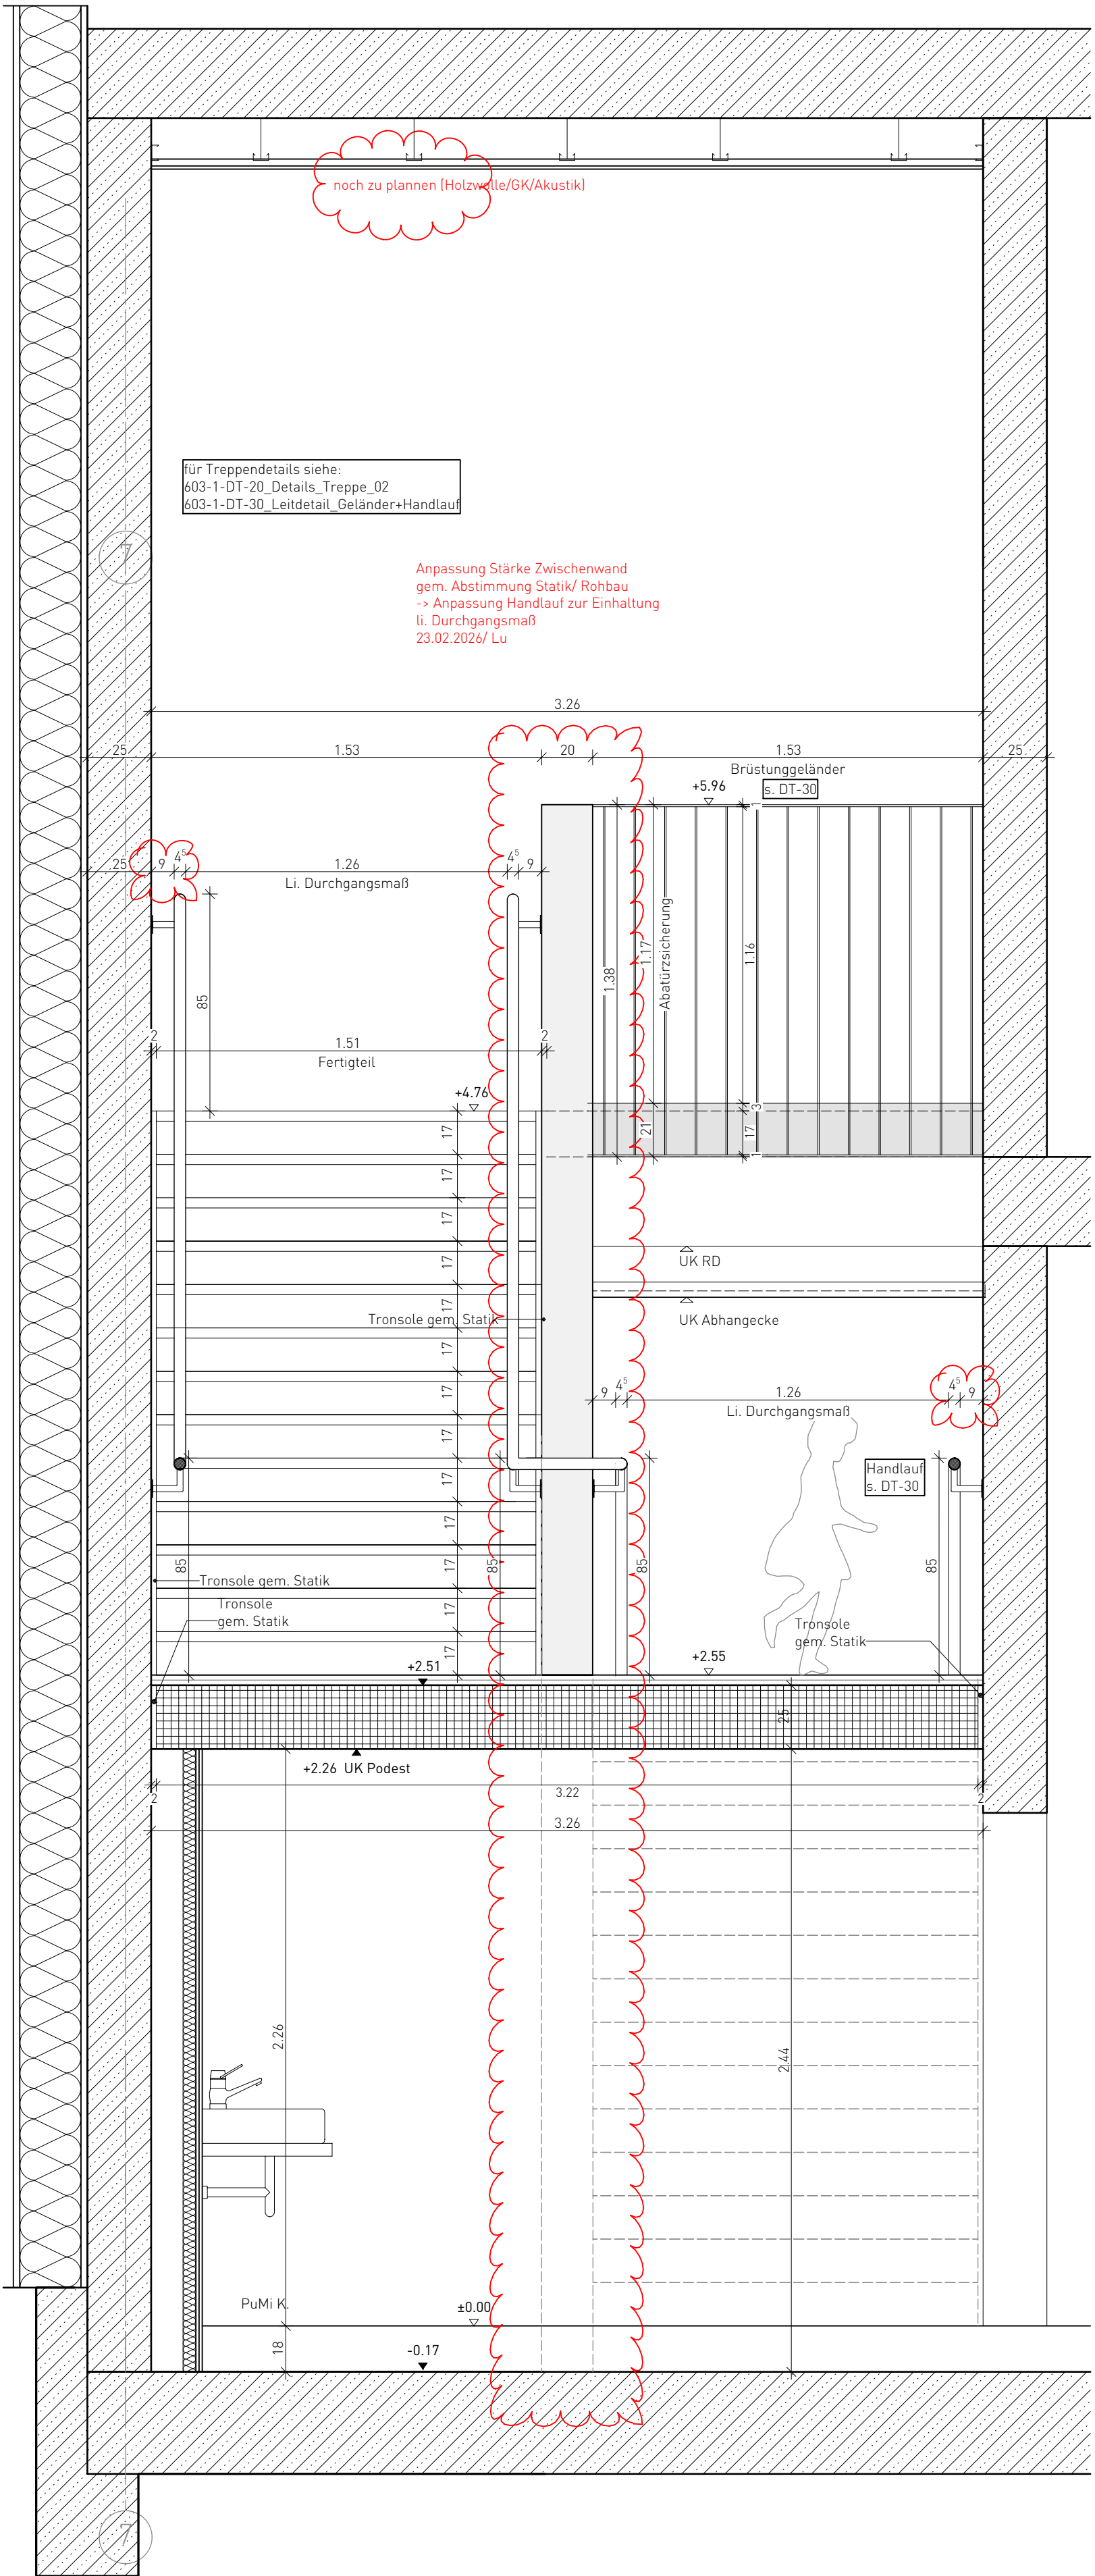

SCHNITT AA M 1:20

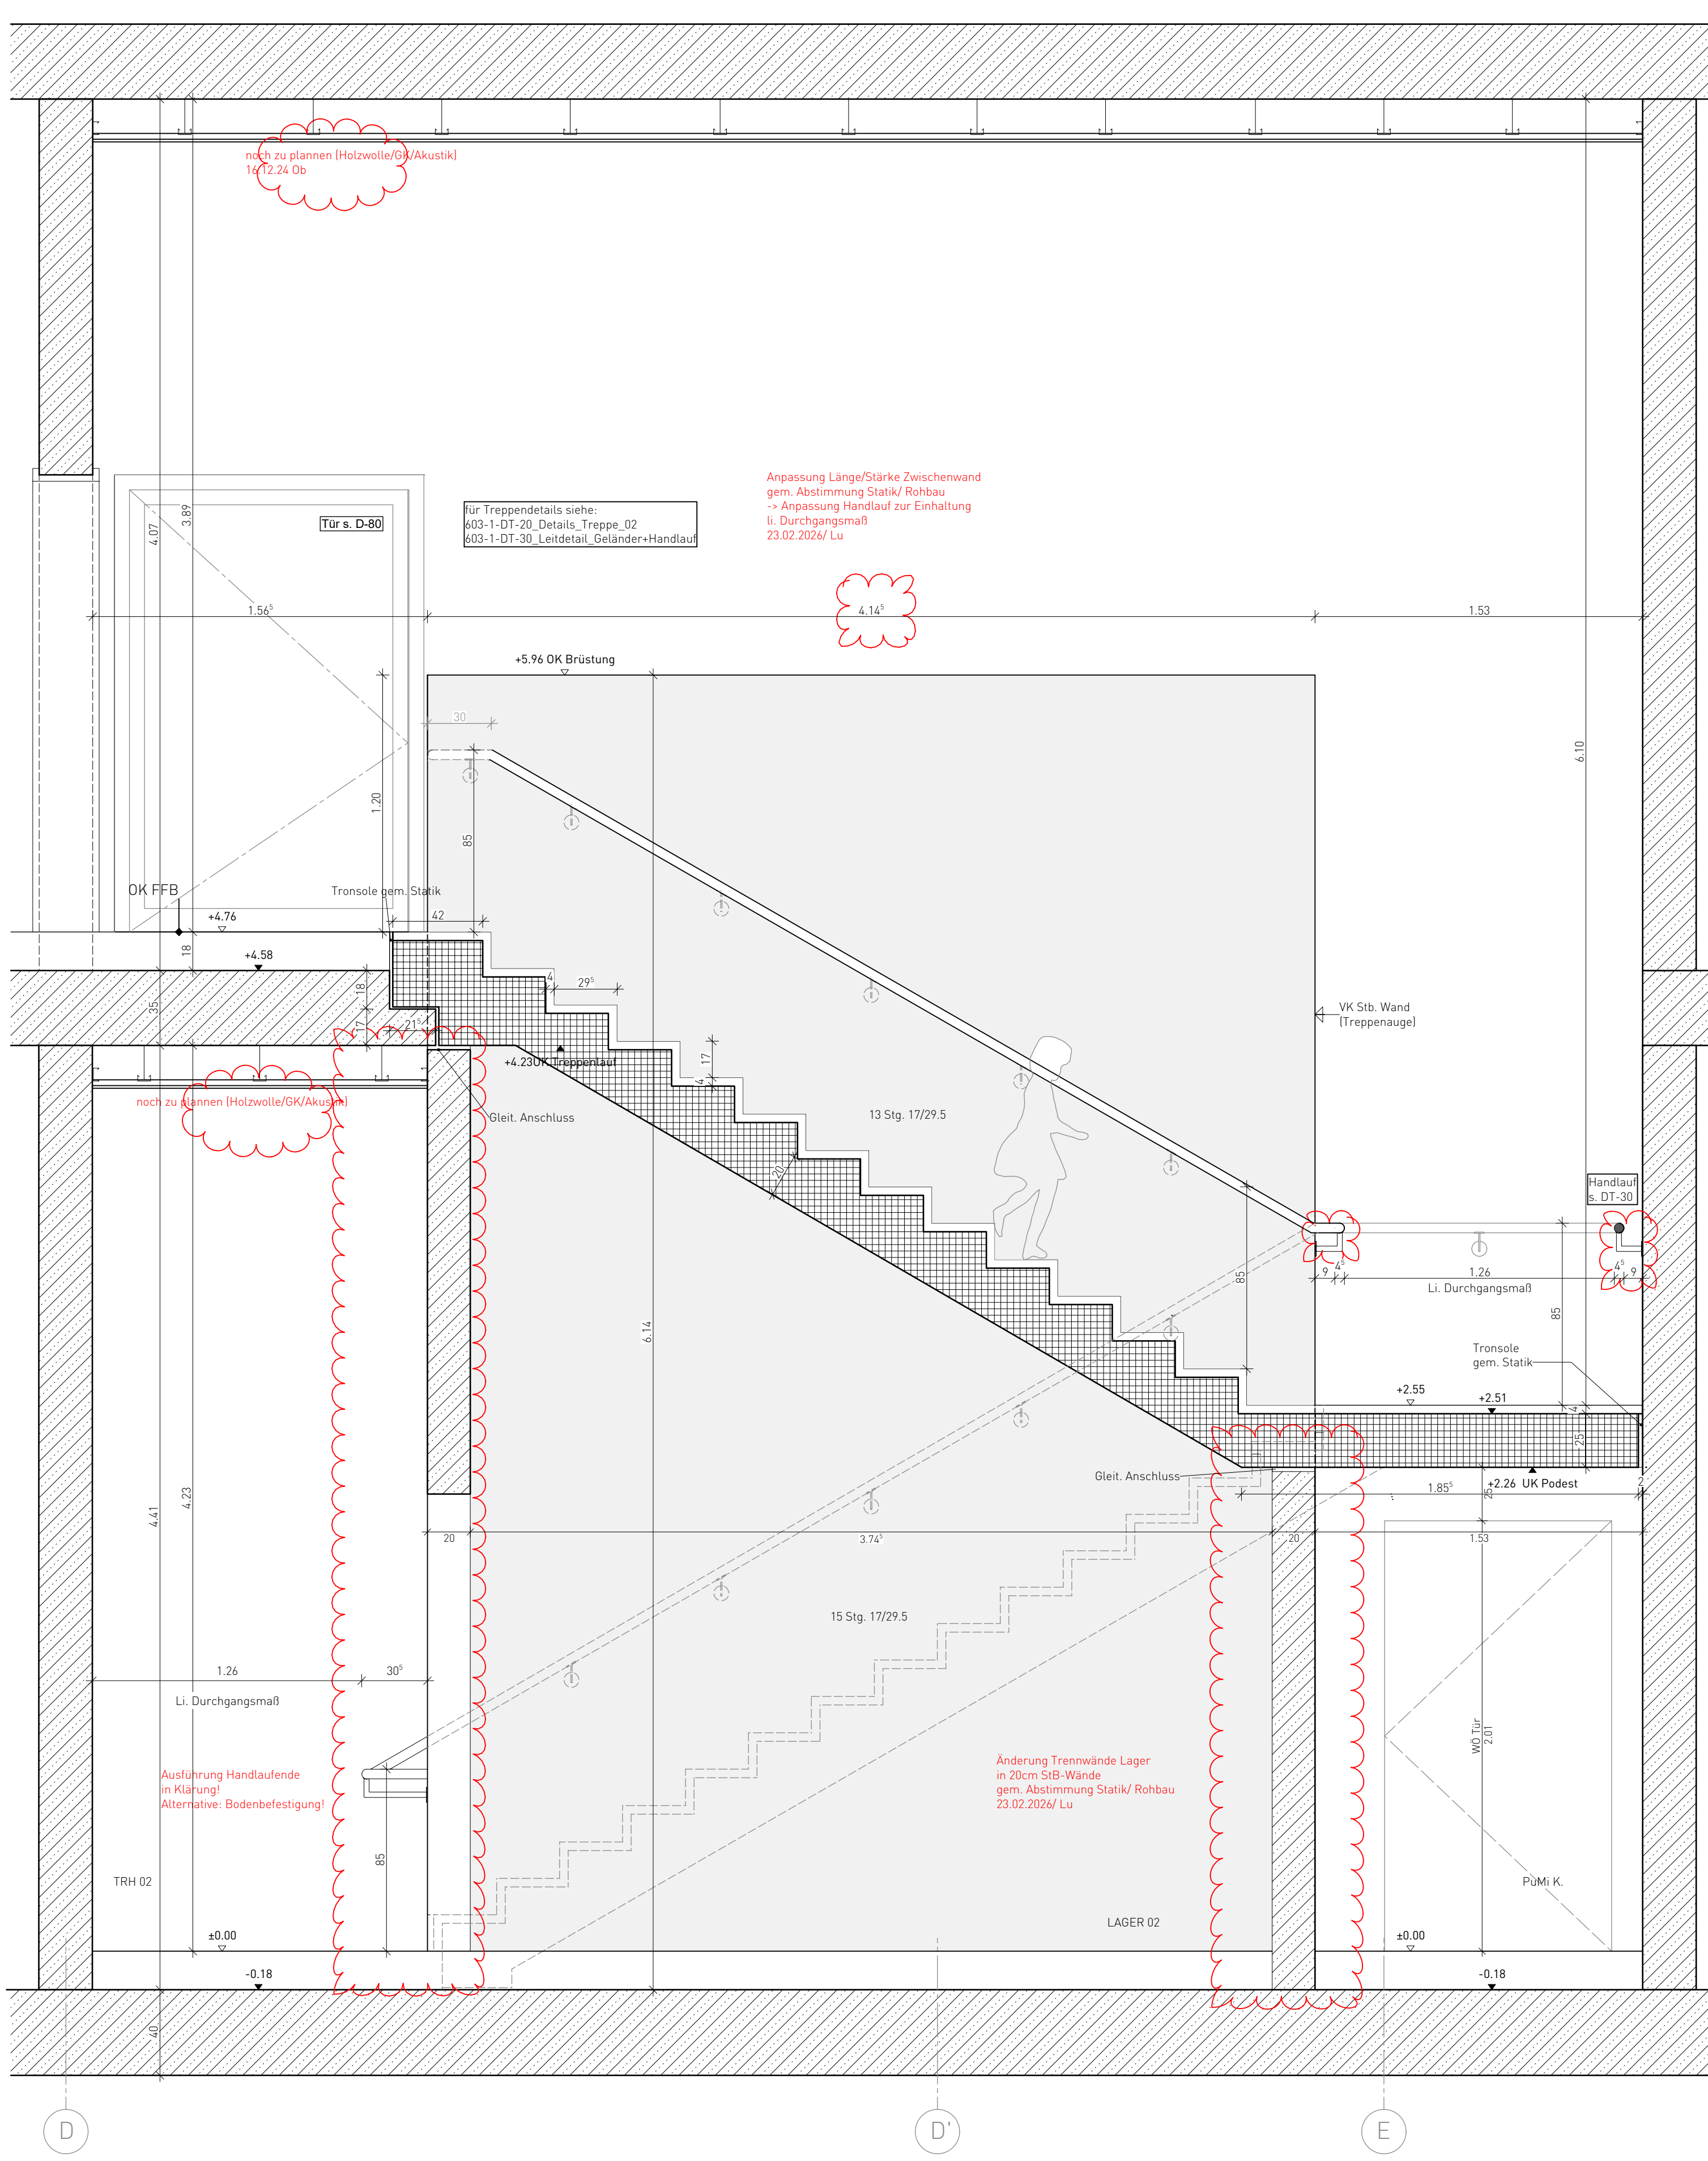


SCHNITT CC M 1:20

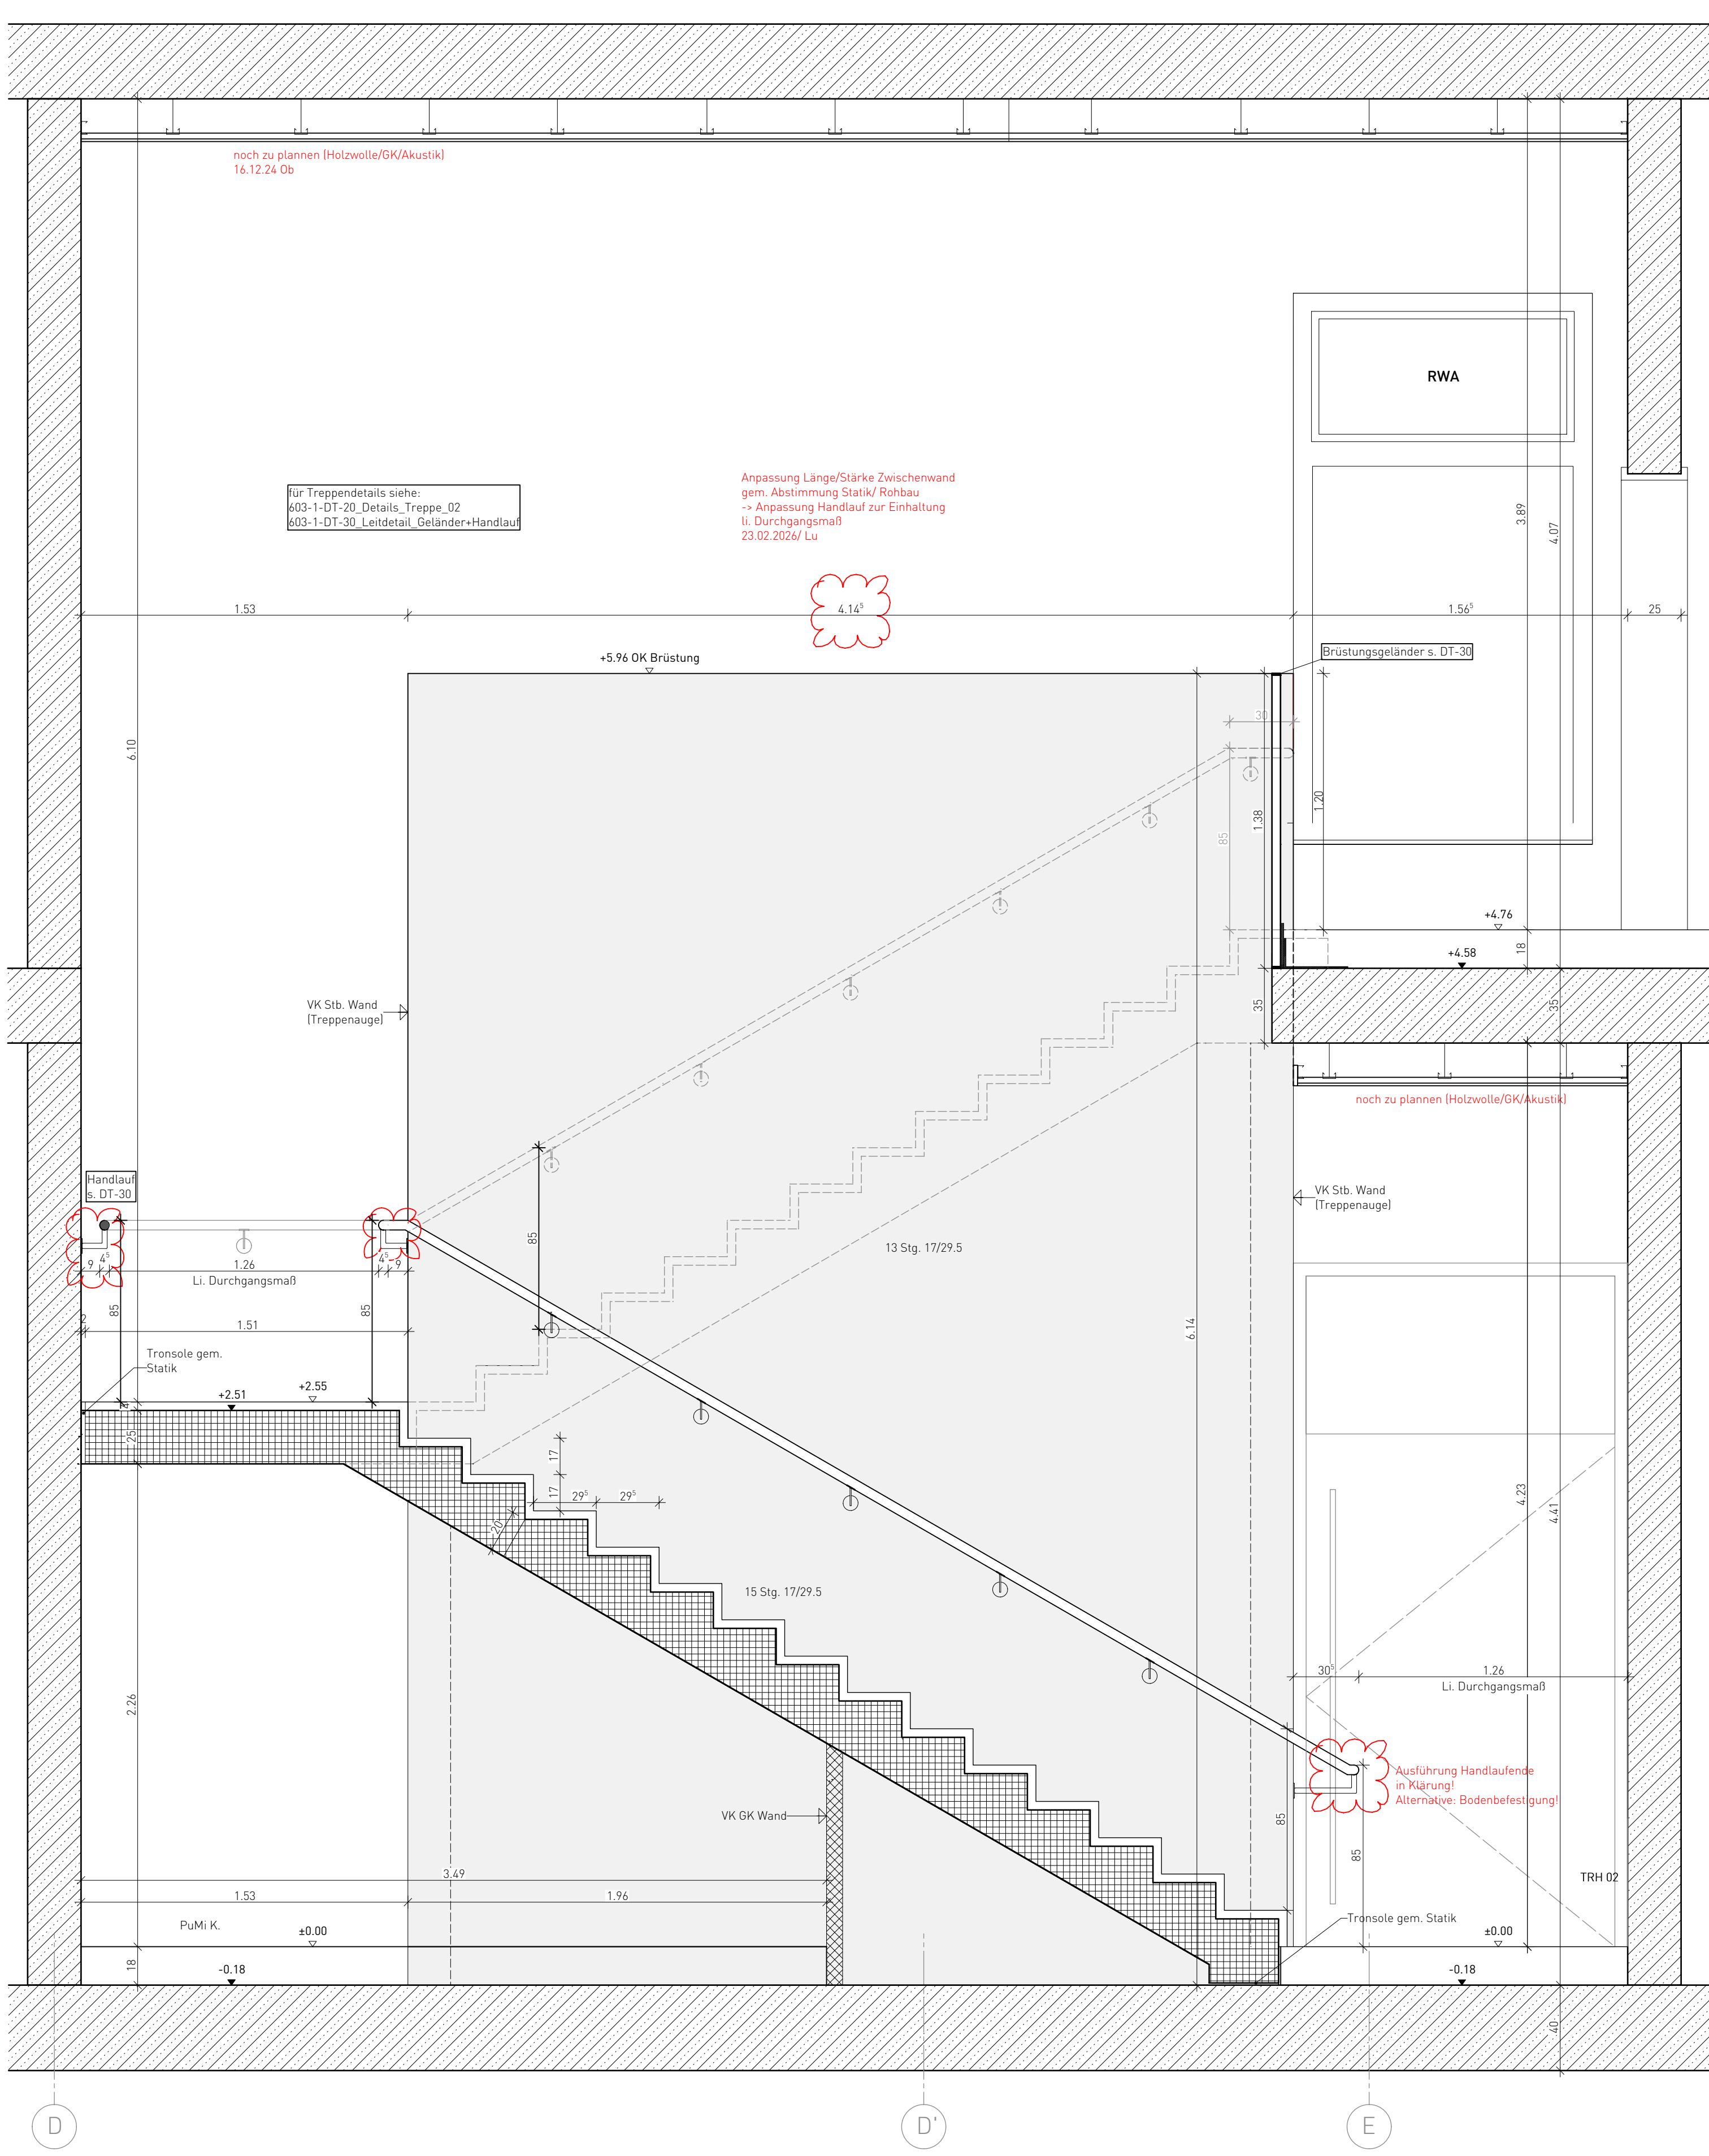

SCHNITT BB M 1:20

LEGENDE		
	Neubau im Bestand	bw feuerbeständig, Bauart Brandwand
	Neubau	fb feuerbeständig
	Abbruch	hfh hochfeuerhemmend
	Bestand	fh feuerhemmend
	Bodenfeld Neu	OK Oberkante
	STB - Stahlbeton	UK Unterkante
	WUB - WU-Beton	BRH Brüstungshöhe
	LB - Leichtbeton	FBH Fussbodenheizung
	MW - Mauerwerk n. Statik	ELT Elektrotechnik
	GK-Wand	HZK Heizkörper
	Installationswand/-vorwand	Türen Klassifizierung/Werkstoff
	Wärmedämmung	Geschoss Raumnummer fortlfd. Türnummer
	Wärmedämmung biegesteif	Zargeart → 00.02a.03 62.111 Türblatt fh rd
	Erdreich	Brandschutzqualität
	DD Deckendurchbruch	fb feuerbeständig, selbstschließend
	BD Bodendurchbruch	hfh hochfeuerhemmend, selbstschl.
	WD Wanddurchbruch	fh feuerhemmend, selbstschließend
	WS Schlitz	rd rauchdicht, selbstschließend
	Ni Nische / HKN Heizkörpernische	ds dicht- u. selbstschließend
	Oberkante Fertig / Oberkante Roh	d dichtschießend
	Verlegebeginn Fliesenraster/Deckenraster	H Holz
	unsichtb. Kanten oberhalb Schnittebene	M Metall
	unsichtb. Kanten oberhalb Schnittebene	ST Stahl
	Geltungsbereich des Planes	H+G Holzrahmen mit Glasfüllung
	Bauabschnitte	S Glas
	Wandhydrant	AL+G Alurahmen mit Glasfüllung
	Bodenentlauf	BZ Blockzarge
		UZ Umfassungszarge
		EZ Eckzarge
		SZ Stockzarge
		RR Rohrrahmenür
		N.N. Tür Neu
		N.N. Tür Bestand
		Definition der mindest Lichten. Durchgangsbreiten der Türen: Wenn nicht anders angegeben, gemessen zwischen Zarge und Türblatt bei 90 ° geöffneter Tür.
		Ausgarungen HK/LS
		KB Kernbohrung
		DD 20/20 Deckendurchbruch 20/20 cm
		BD 20/20 Bodendurchbruch 20/20 cm
		KB 200 Kernbohrung d=200 mm
		RA Rohrachse
		H Heizung
		K Kühlung
		L Lüftung
		S Sanitär
		E Elektro
		UV Unterverteiler d. Bauteils.
		Wenn nicht anders angegeben, werden sämtliche Kernbohrungen und Fußbodendurchbrüche basierte durch die Gewerke TGA ausgeführt.

- Alle Maße sind am Bau zu prüfen.
- Bei Unstimmigkeiten sind vor Leistungsbeginn die jeweiligen Objektüberwachenden zu informieren.
- Bei Nichtbeachtung hatten die Auftragnehmer.
- Alle Auftragnehmer müssen die Vorleistungen eigenverantwortlich prüfen.
- Sämtliche Höhenmaße bezogen auf OK FFB wenn nicht anders angegeben.
- Sämtliche Anschlüsse der Fassade und des Daches sind luftdicht auszuführen.
- Die angegebenen Baustoffgüten sind einzuhalten. Prüfzeugnisse sind unaufgefordert vorzulegen.
- Die Pläne sind nur gültig mit den Plänen der Statik und der Faching.-Planung.

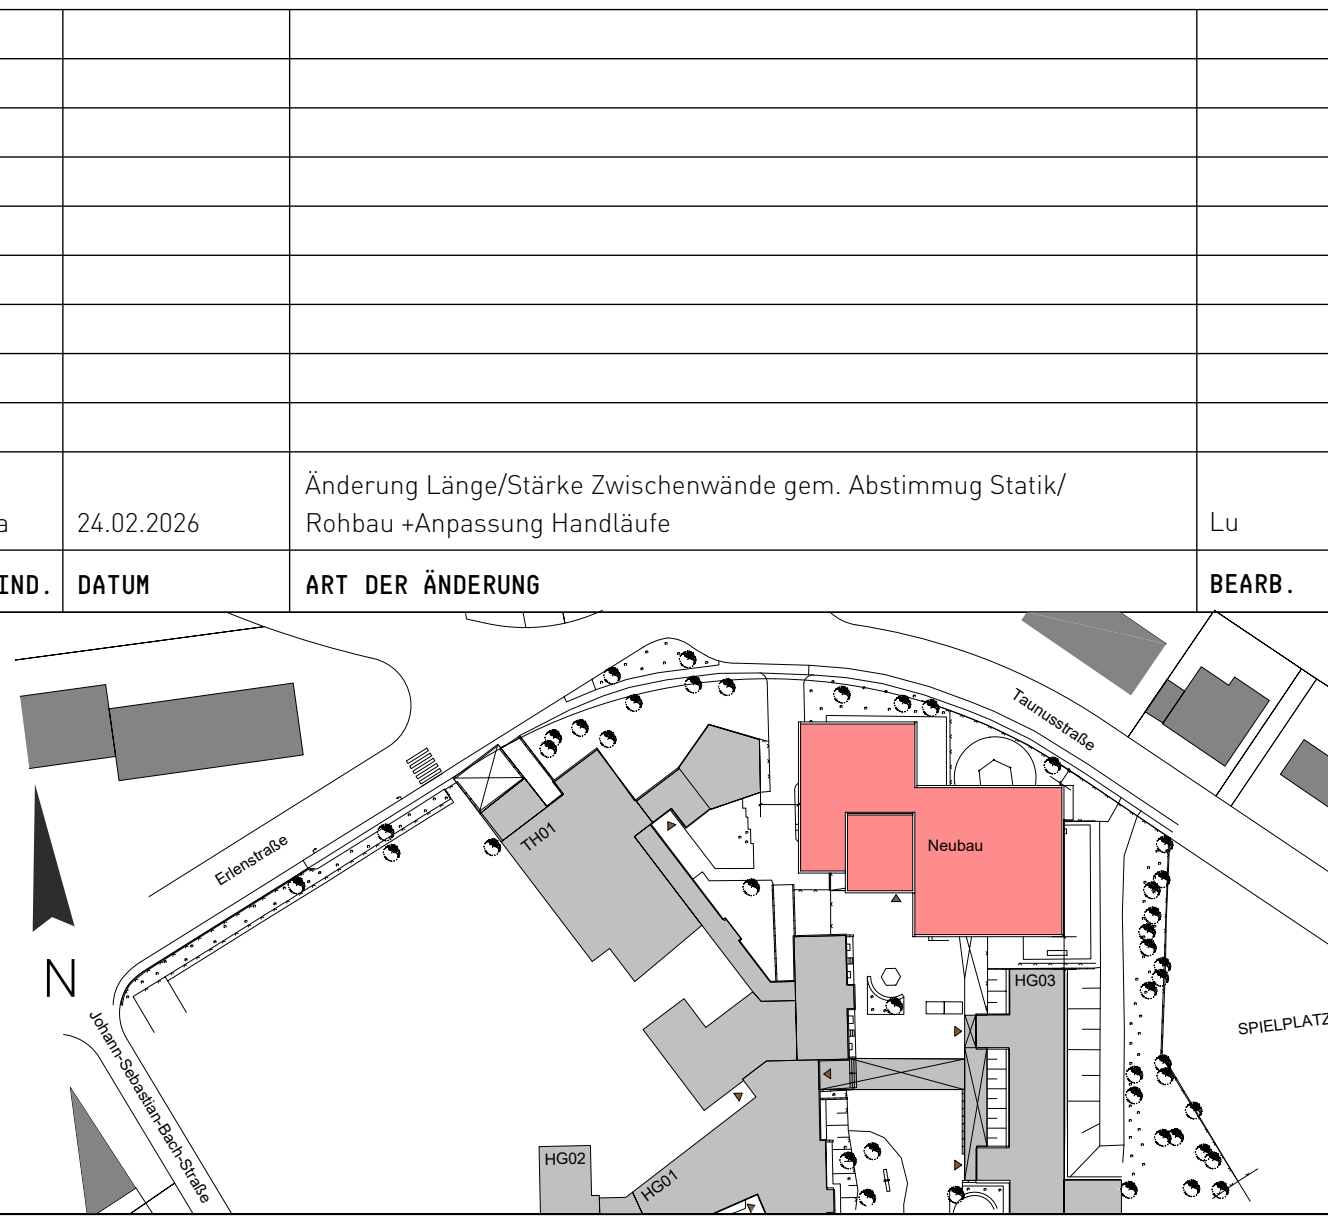

PROJEKT 603-1 KA MTK Erweiterung Albert-Schweitzer-Schule
Albert-Schweitzer-Straße 10, 65795 Hattersheim am Main

BAUHERR Kreisausschuss Main-Taunus-Kreis
Mainzer Landstraße 500, 65795 Hattersheim am Main

ARCHITEKT				
PLAN-NR.	PLANAUSSCHNITT	INDEX	MAßSTAB	DATUM
603-1-ST-30	-	-	1:20	11.02.2026/Lu
PLANINHALT				
SCHNITT TREPPE 02				
PLANUNGSPHASE				
AUSFÜHRUNGSPLANUNG				