



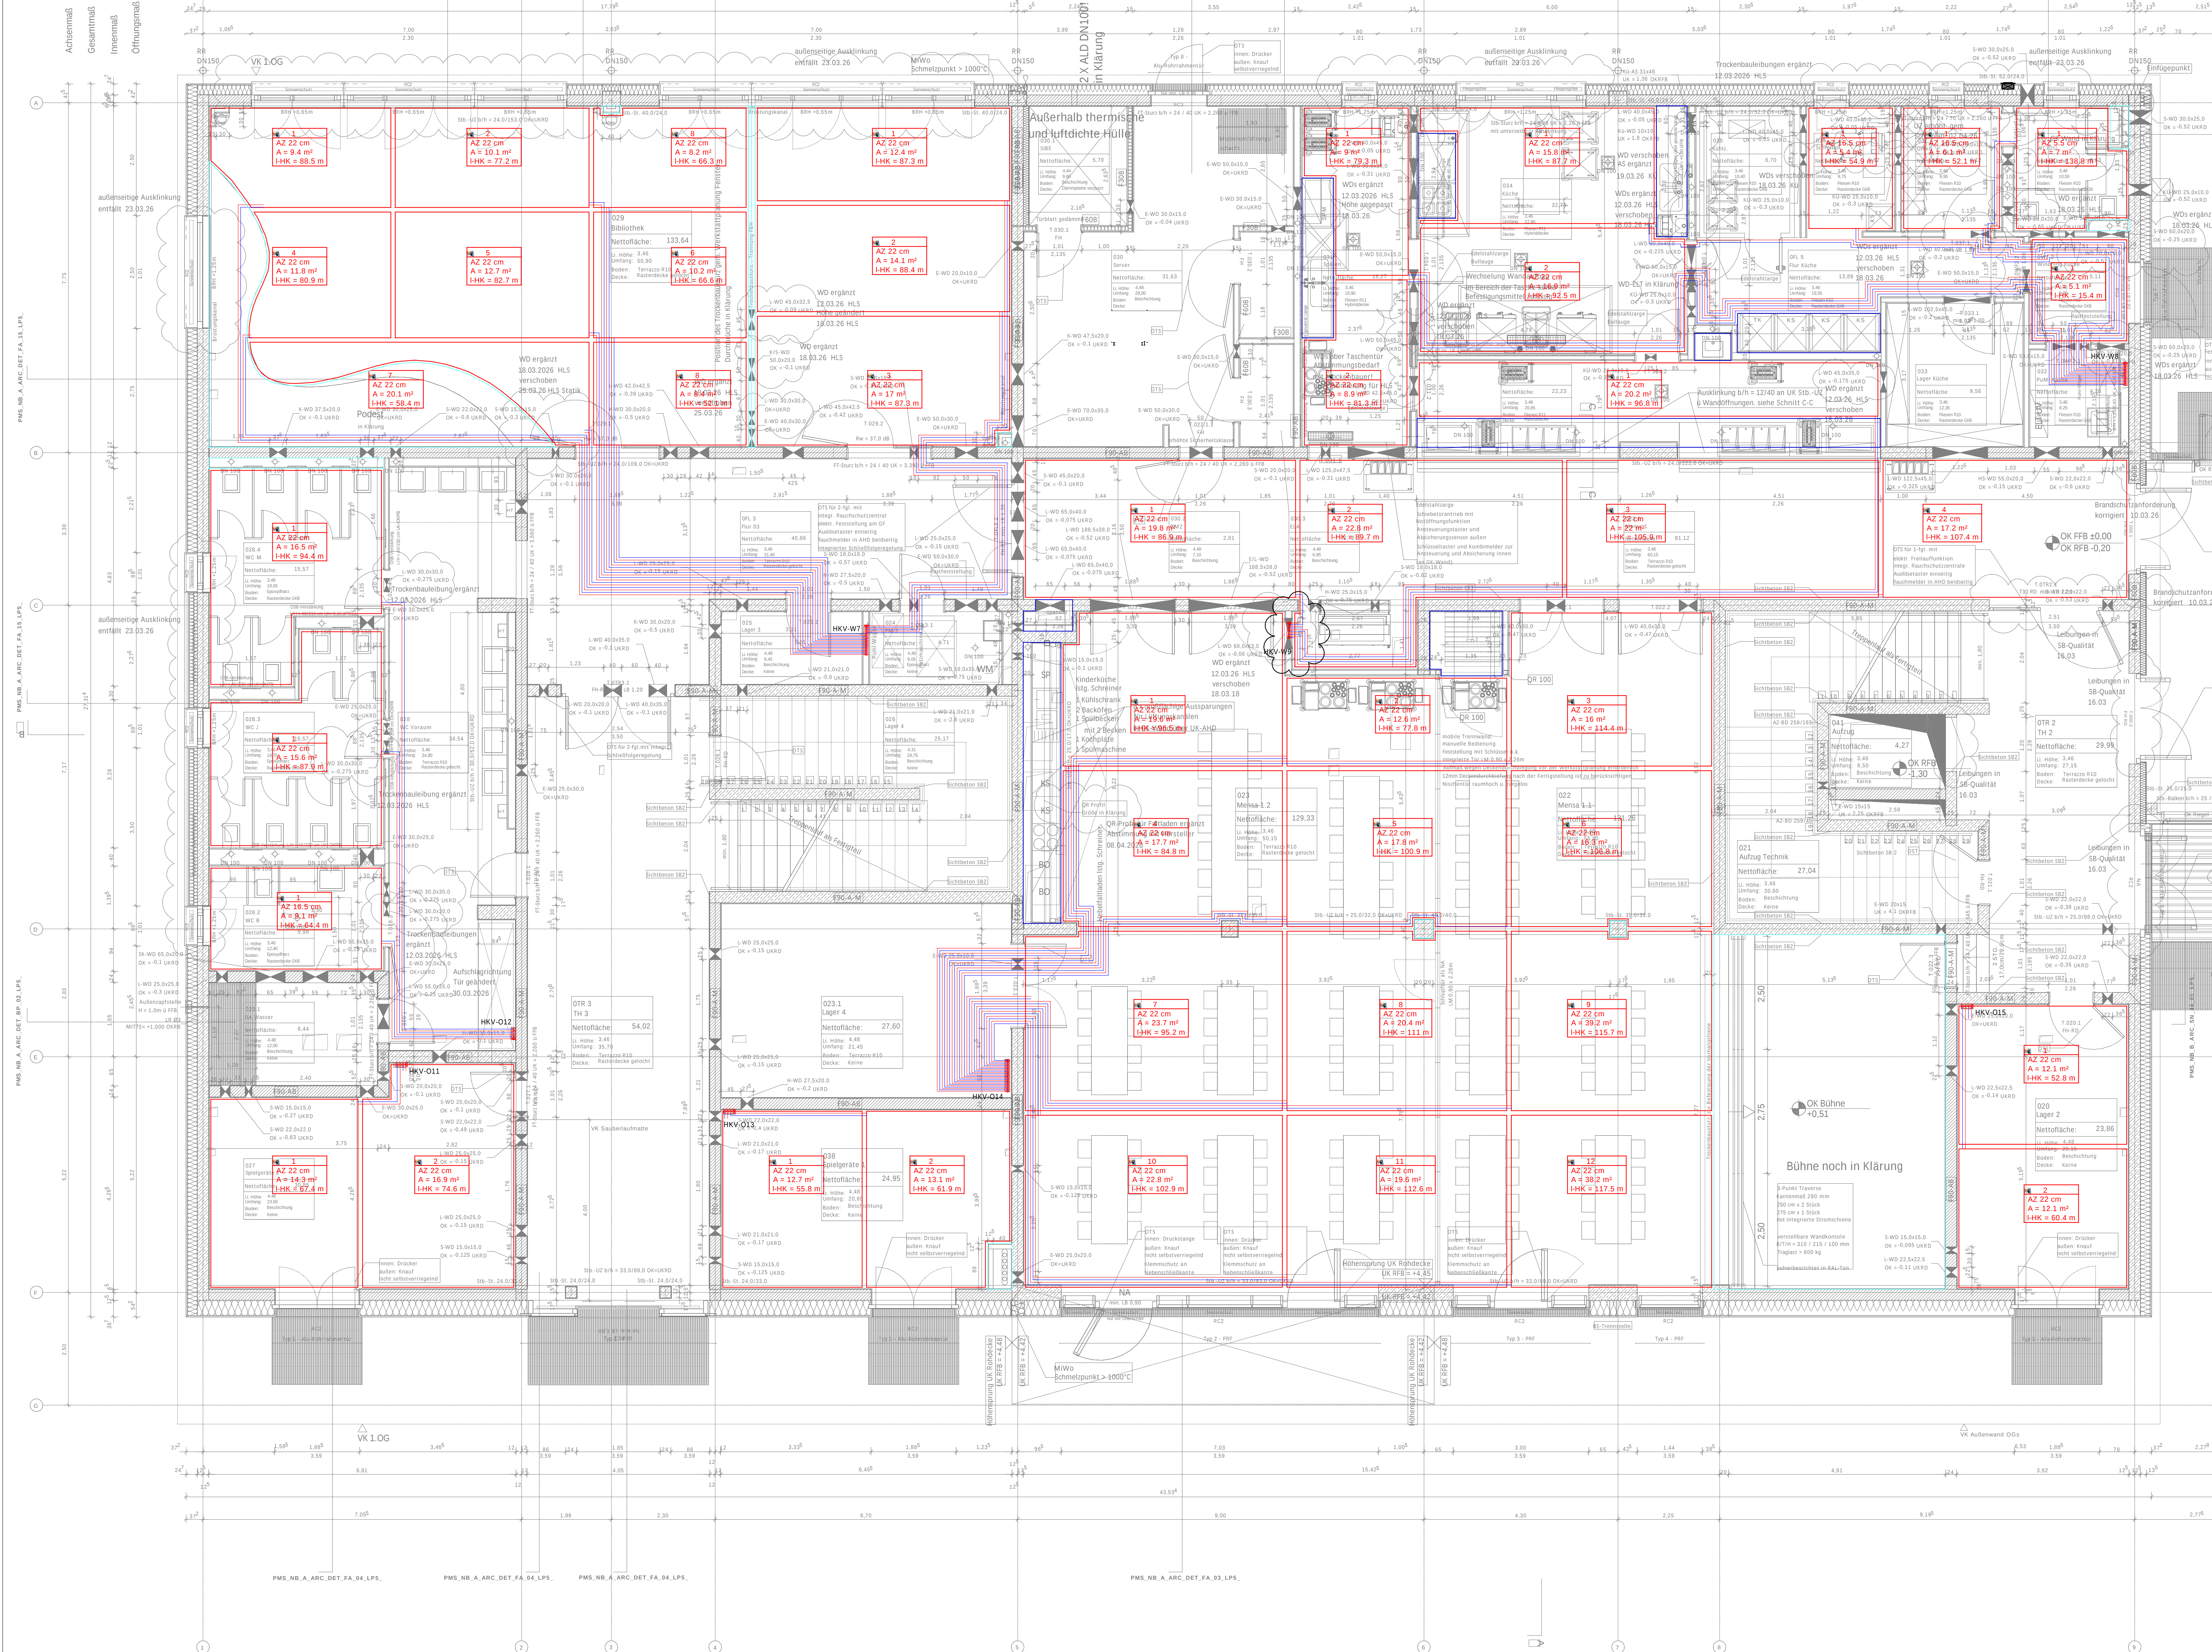

Legende Heizung

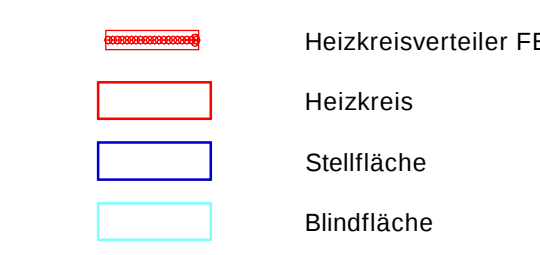

Nr.	HK	mbar	hgh	E _{hgh}
1	0290 Bibliothek 2	13	41.6	< 1

Nr.	HK	mbar	hgh	E _{hgh}
1	037.1 WC/Dusche 3	73	87.7	5.5
2	037.1 WC/Dusche 3	73	87.7	5.5
3	037.1 WC/Dusche 3	73	87.7	5.5
4	034 Küche 1	11	36.8	2.5
5	040 Windfang Küche 1	0	4.7	< 1
6	034 Küche 2	12	38.8	1.5
7	031 Spiseleräte 1	8	39.2	< 1
8	031 Spiseleräte 2	9	34.1	< 1

Nr.	HK	mbar	hgh	E _{hgh}
1	022 Mensa 1	17	48	2.5
2	022 Mensa 2	10	49.6	2.5
3	022 Mensa 3	28	58.6	3
4	022 Mensa 4	14	49.6	2.5
5	022 Mensa 5	20	59.5	3

Nr.	HK	mbar	hgh	E _{hgh}
1	027 Spiseleräte 2	4	21.9	
2	027 Spiseleräte 2	3	19.8	

Nr.	HK	mbar	hgh	E _{hgh}
1	028.2 Bth.-WC 1	29	61.4	
2	028.3 WC 2	9	34	
3	028.4 WC M 1	12	38.3	

Nr.	HK	mbar	hgh	E _{hgh}
1	038 Spiseleräte 2	3	20	
2	038 Spiseleräte 2	1	18	

Nr.	HK	mbar	hgh	E _{hgh}

B

Vollständige Überarbeitung / HKV-WD verschoben

18.05.2026

FF

A

Allgemeine Überarbeitung / Neue Plan-Nummer vergeben

09.03.2026

FF

Index

Änderungen

Datum

Geändert

Ingenieurbüro Frank Fuchs

Technische Gebäudeausrüstung

Clameyerstraße 14 · 16 · 63571 Gelnhausen

Telefon 06651 6 96 66 · Telefax 06651 6 92 39

E-Mail: info@fuchs-ingenieure.de

Bauherr

Kreisschuss des Main-Taunus-Kreises

Bauvorhaben

Neubau Paul-Maar-Schule

Am Kreishaus 1-5

65719 Hofheim am Taunus

Projektnr.

919 24

Datum

22.09.2025

Leistungsphase

GAD-File

Ausführungsplan

Gewerke

H

FF

Blatt-Nr.

PMS_NB_A_TGA_GR_E0_00_LP5_F_C

Maßstab

1:50

AO

PMS_NB_A_HZG_FBH_E0_00_LP5_F_B