



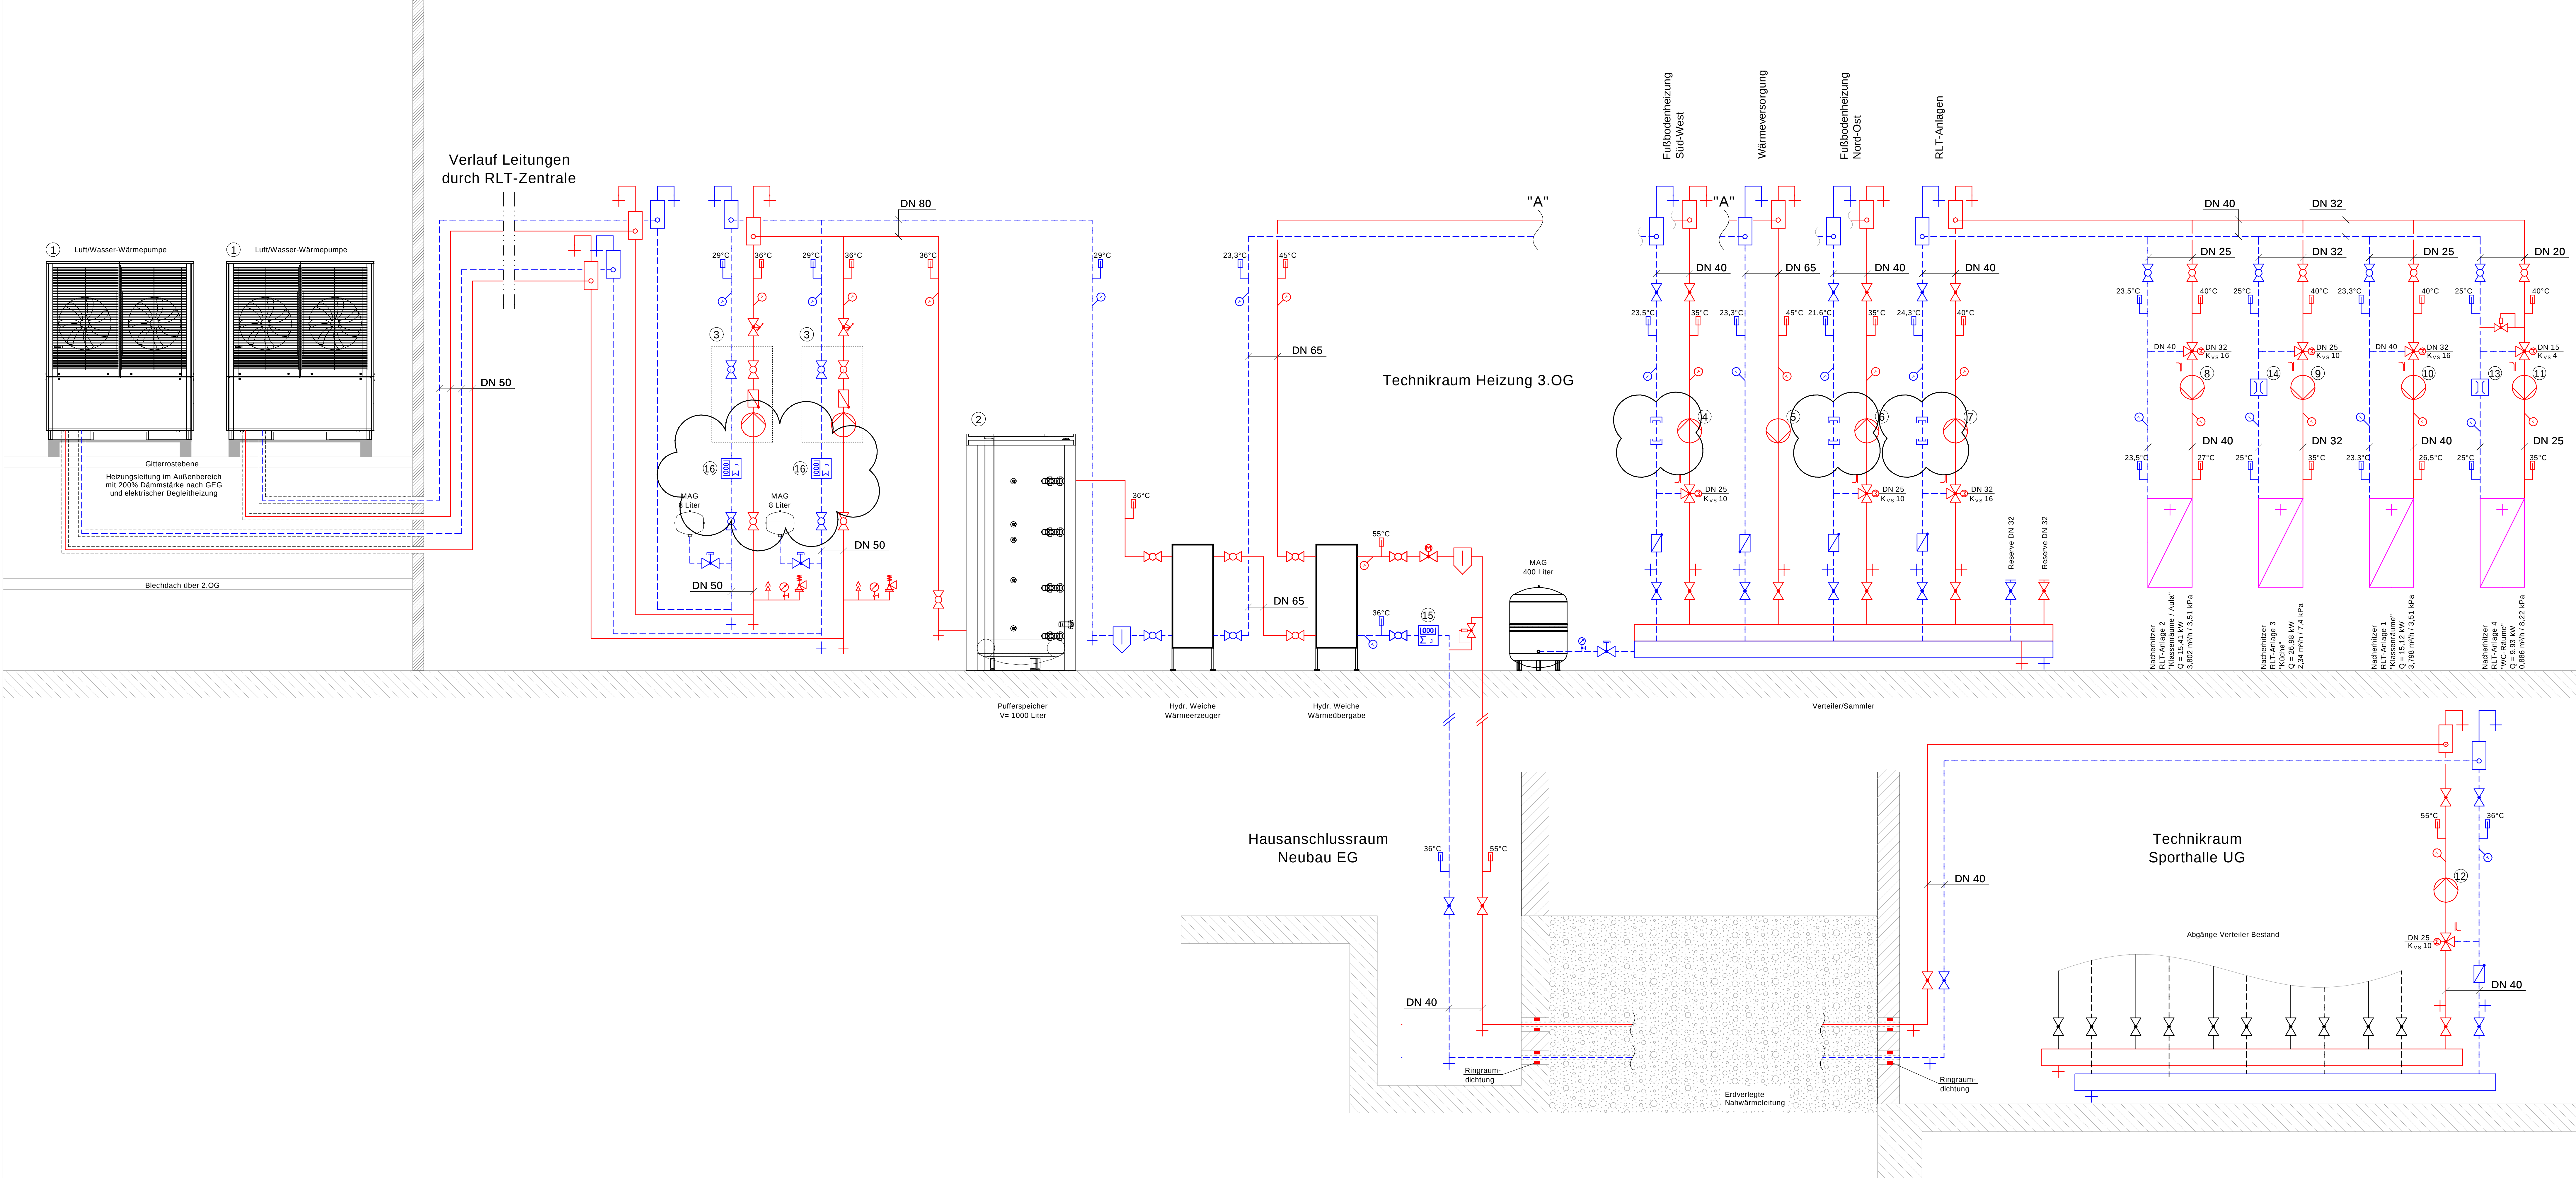

Legende

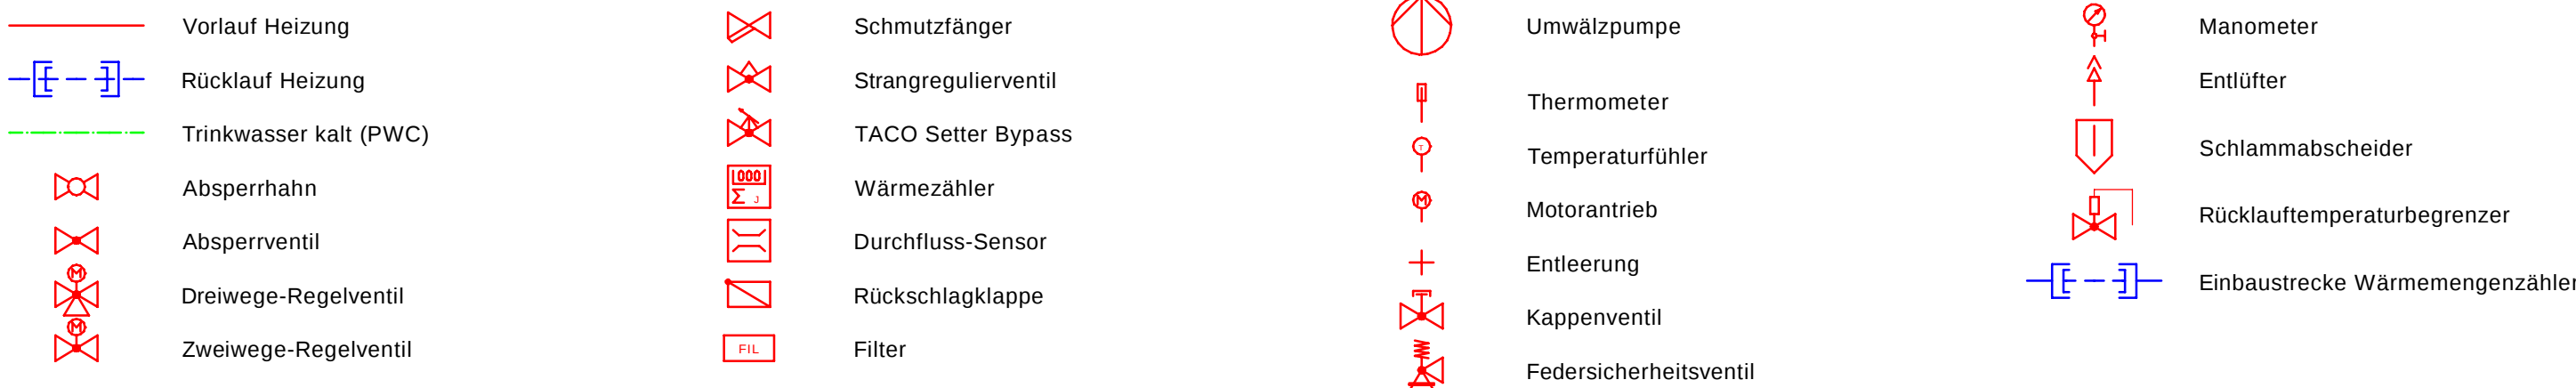

Hinweise

- 1

Luft/Wasser-Wärmepumpe
Weishaupt WWP LA 43/60-A R
Pufferspeicher 1.000 l
Weishaupt WES 1000 WP
Pumpengruppe WW40
Weishaupt WHI pump 40-10 #1
Grundfos Magna3 32-40
2,68 m³/h / 3,40 m
Grundfos Magna3 32-40
5,95 m³/h / 1,50 m
- 2

Grundfos Magna3 32-40
3,13 m³/h / 2,80 m
Grundfos Magna3 32-40
3,71 m³/h / 2,25 m
Grundfos Magna3 32-40
3,80 m³/h / 1,35 m
Grundfos Alpha2 25-60
2,19 m³/h / 1,85 m
Grundfos Magna3 32-40
3,83 m³/h / 1,45 m
- 3

Grundfos Alpha2 25-40
0,90 m³/h / 1,65 m
Grundfos Magna3 32-80
2,89 m³/h / 5,40 m
Belimo
22PF-1UC
Belimo
22PF-1UD
Alimess Megacontrol-CF 51
MCFU qp3,5
- 4

Alimess Megacontrol-CF 51
MCFU qp6,0

B Diverse Anpassungen		11.05.2026		FF
Index	Änderungen	Datum		Geändert
Ingenieurbüro Frank Fuchs Technische Gebäudeausrüstung Clameystraße 14 - 16 • 63571 Gelnhausen Telefon 06951 / 6 86 66 • Telefax 06951 / 6 82 39 E-Mail: info@fuchs-ingenieure.de				
Bauteil		Bauvorhaben		
Kreisausschuss des Main-Taunus-Kreises Am Kreishaus 1-5 65719 Hofheim am Taunus		Neubau Paul-Maar-Schule Werner-von-Siemens-Str. 20 65493 Flörsheim am Main		
Planinhalt				
Schaltschema Heiztechnik				
Projekt-Nr.	919 24	Datum	19.03.2026	
Gewerke	H	Gezeichnet/Geprüft	FF	CAD-File
Maßstab	-	Format	1189 x 700	Blatt-Nr.
		Ausführungsplan		
		PMS_NB_A_HZG_SHC_XX_00_LP5_F_B		
		PMS_NB_A_HZG_SHC_XX_00_LP5_F_B		