
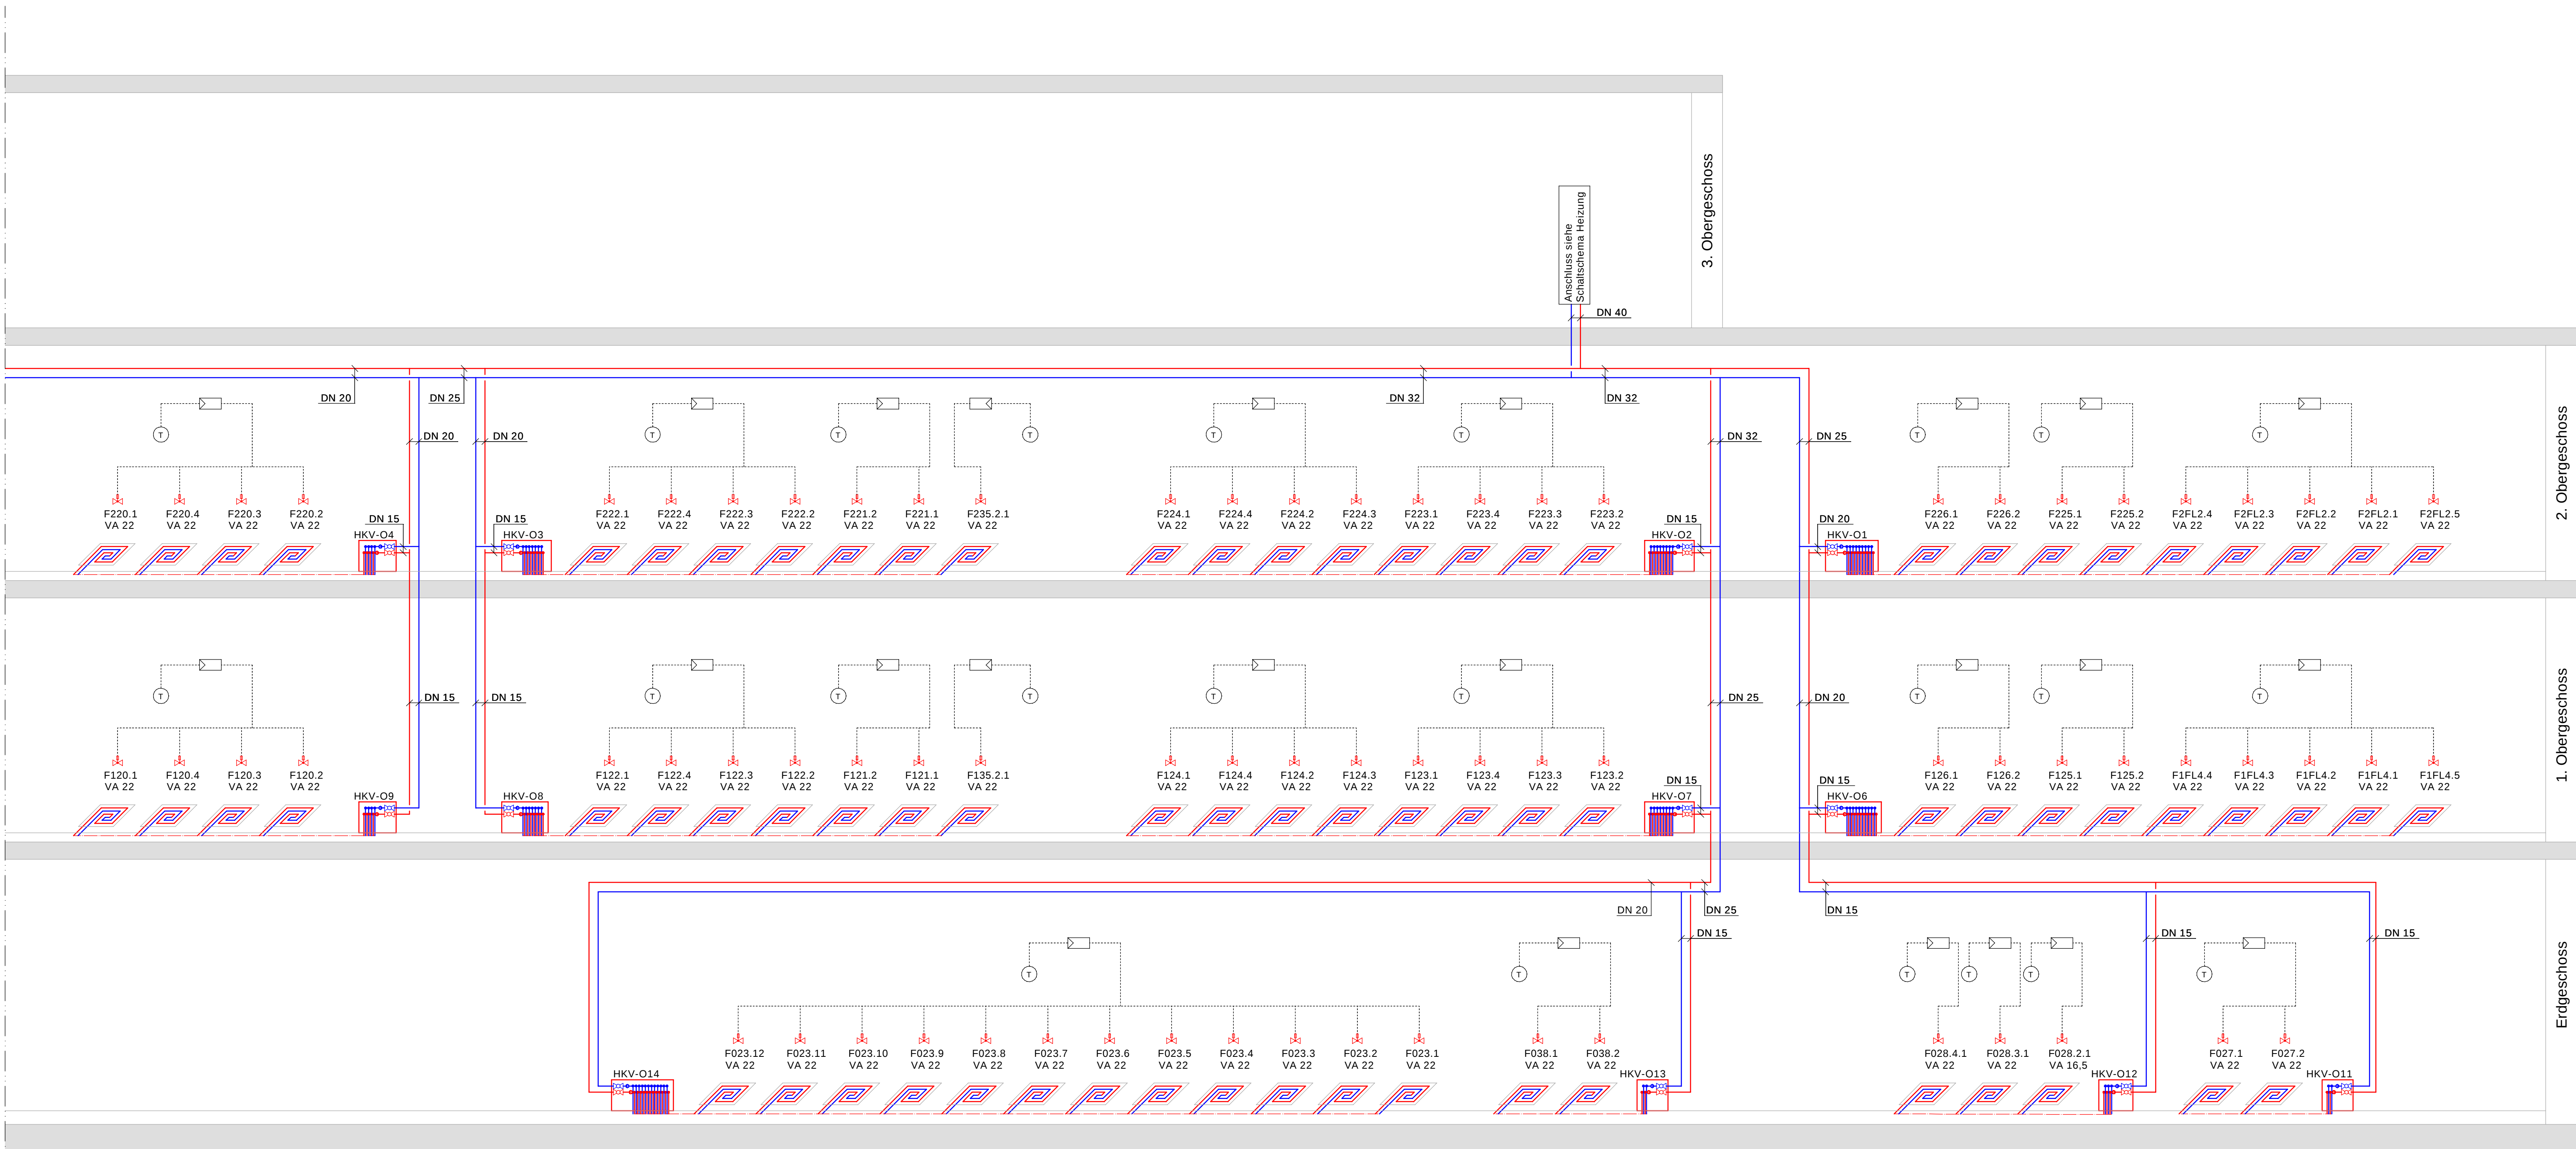


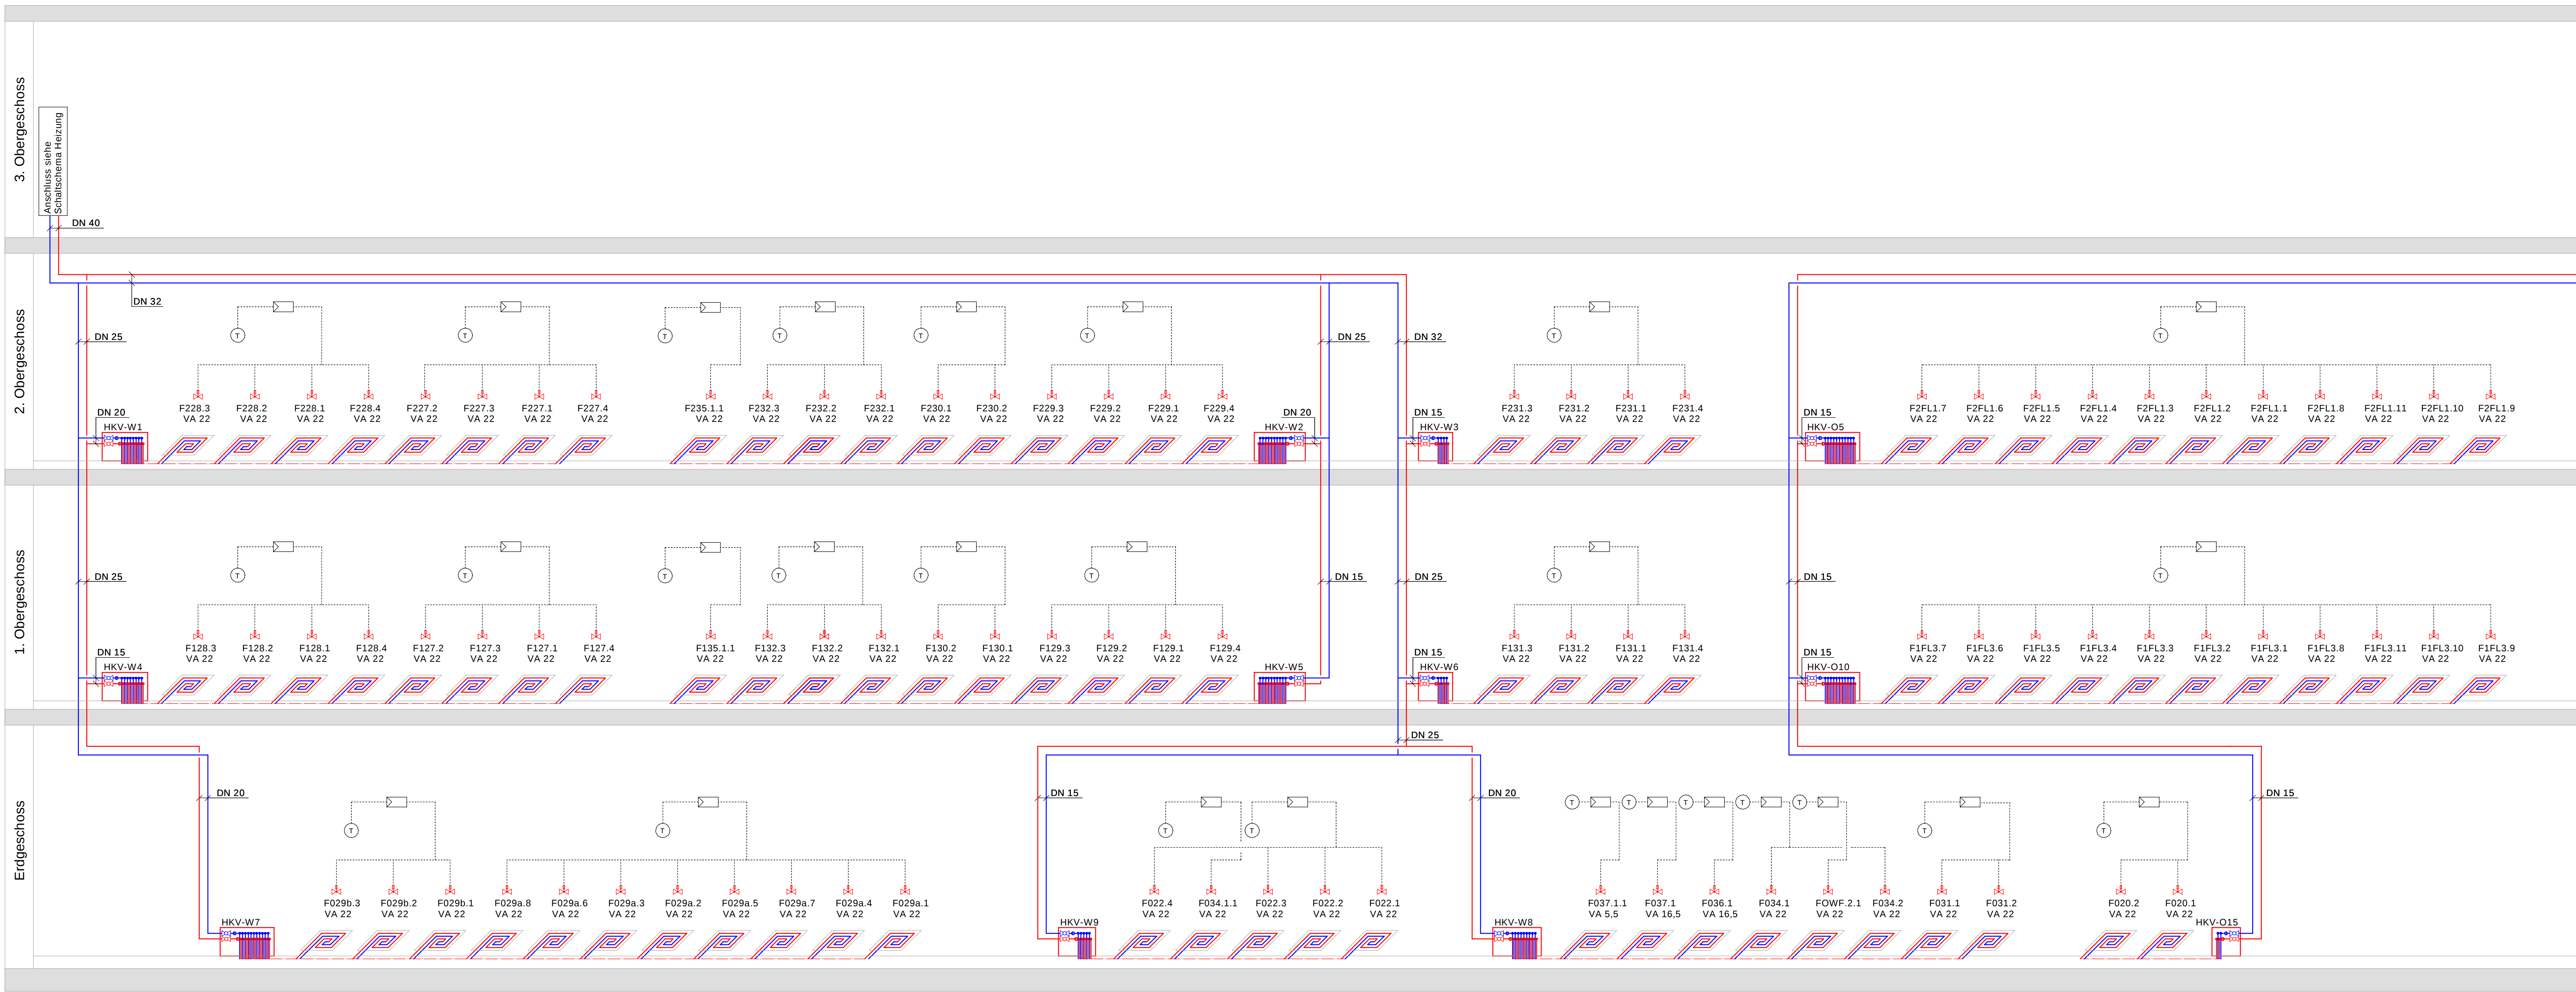

Legende Heizung

- Vorlauf Heizung
- Rücklauf Heizung
- Absperrventil
- Kugel-Absperrhahn
- Regelventil FBH mit elektrothermischem Antrieb
- Einzelraumregler Gebäudeautomation
- Raumtemp.-Fühler Gebäudeautomation

Einbau der Einzelraumregler durch das Gewerk
Gebäudeautomation in der Zwischendecke des
jeweiligen Raums.

B	Einzelraumregler ergänzt	11.05.2026	FF
Index	Änderungen	Datum	Geändert
 Ingenieurbüro Frank Fuchs Technische Gebäudeausrüstung Clamecystraße 14 - 16 • 63571 Gelnhausen Telefon 06651 / 6 86 66 • Telefax 06651 / 6 82 39 E-Mail: info@fuchs-ingenieure.de			
Bauherr	Kreisausschuss des Main-Taunus-Kreises Am Kreishaushaus 1-5 65719 Hofheim am Taunus	Bauvorhaben	Neubau Paul-Maar-Schule Werner-von-Siemens-Str. 20 65493 Flörsheim am Main
Planinhalt	Strangschema Heizung		
Projek-Nr.	919 24	Datum	19.03.2026
Gewerke	H	Format	FF
Maßstab	-	Blatt-Nr.	AO
		Leistungsphase	Ausführungsplan
		GAZ-File	PMS_NB_A_HZG_SHS_XX_00_LP5_F_B
		Blatt-Nr.	PMS_NB_A_HZG_SHS_XX_00_LP5_F_B