


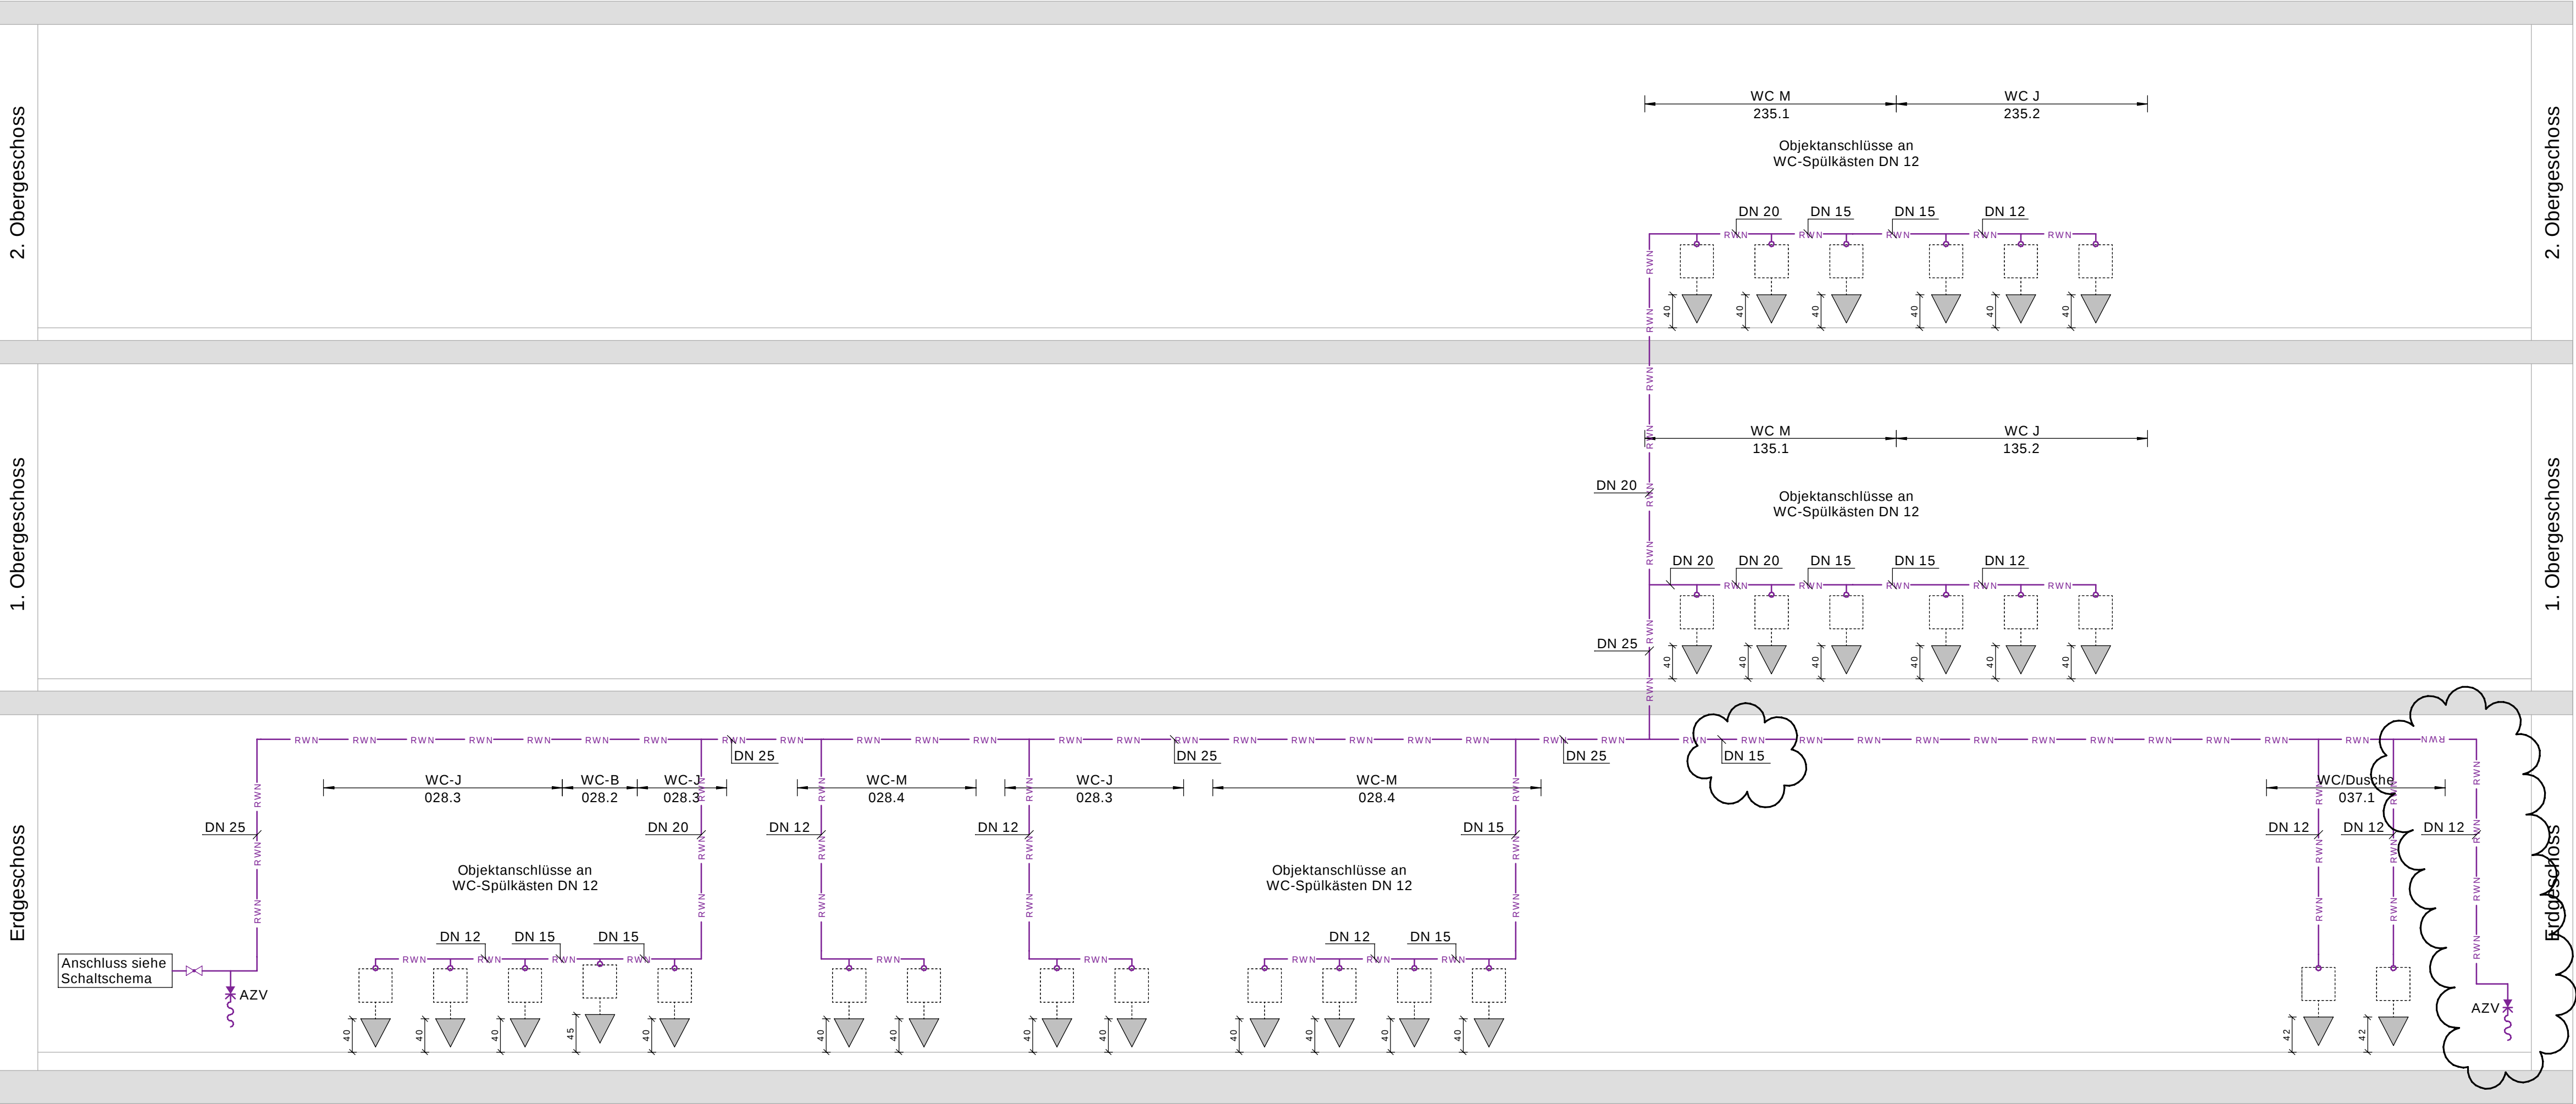

Legende Bewässerung:

- Trinkwasser kalt (PWC)
- Trinkwasser warm (PWH)
- Regenwassernutzung (NPW)
- Absperrventil
- Absperrventil mit Entleerung
- Systemtrenner BA
- Wasserzähler
- Strömungsteiler
- Auslaufventil DN 15 mit Rückflussverh.
- Belüfter und Schlauchverschraubung
- Elektr. Durchlauferhitzer/Speicher
- Elektronische Armatur

Erläuterungen

- Clage MCX4 (1 x 230 V, 4,4 kW)
- Clage MCX7 (2 x 400 V, 6,5 kW)
- Clage M7/SMB (2 x 400 V, 6,5 kW)
- Clage CEX-U (3 x 400 V, 13,5 kW)
- Clage DEX (3 x 400 V, 24 kW)

Hinweis:

Das Behinderten-WC ist nach den Vorgaben der DIN 18040-1 auszustatten. Danach ist die Oberkante des Waschtischs auf max. 80 cm über FFB und die Sitzfläche des WC's auf 46-48cm über FFB zu montieren.

Die Montagehöhen der von Kindern genutzten Sanitäröbekte richten sich nach den Vorgaben der VDI 6000-6. In Abstimmung mit dem Bauherrn ist die Oberkante von Waschtischen auf 70 cm über FFB und die OK des WC's (Keramik) auf 40 cm über FFB zu montieren.

B	Außenzapfstelle Küche ergänzt	11.05.2026	FF
Index	Änderungen	Datum	Geändert
 Ingenieurbüro Frank Fuchs Technische Gebäudeausrüstung Clamecystraße 14 - 16 * 63571 Gelnhausen Telefon 06051 / 6 86 66 * Telefax 06051 / 6 92 39 E-Mail: info@fuchs-ingenieure.de			
Bauherr		Bauvorhaben	
Kreisausschuss des Main-Taunus-Kreises Am Kreishaus 1-5 65719 Hofheim am Taunus		Neubau Paul-Maar-Schule Werner-von-Siemens-Str. 20 65493 Flörsheim am Main	
Planinhalt			
Strangschema Nichttrinkwasser			
Projekt-Nr.	Datum	Leistungsphase	
919 24	19.03.2026	Ausführungsplan	
Gewerke	Gezeichnet/Geprüft	CAD-File	
S	FF	PMS_NB_A_SAN_SHS_SNW_00_LP5_F_B	
Masstab	Format	Blatt-Nr.	
-	841 x 420	PMS_NB_A_SAN_SHS_SNW_00_LP5_F_B	