


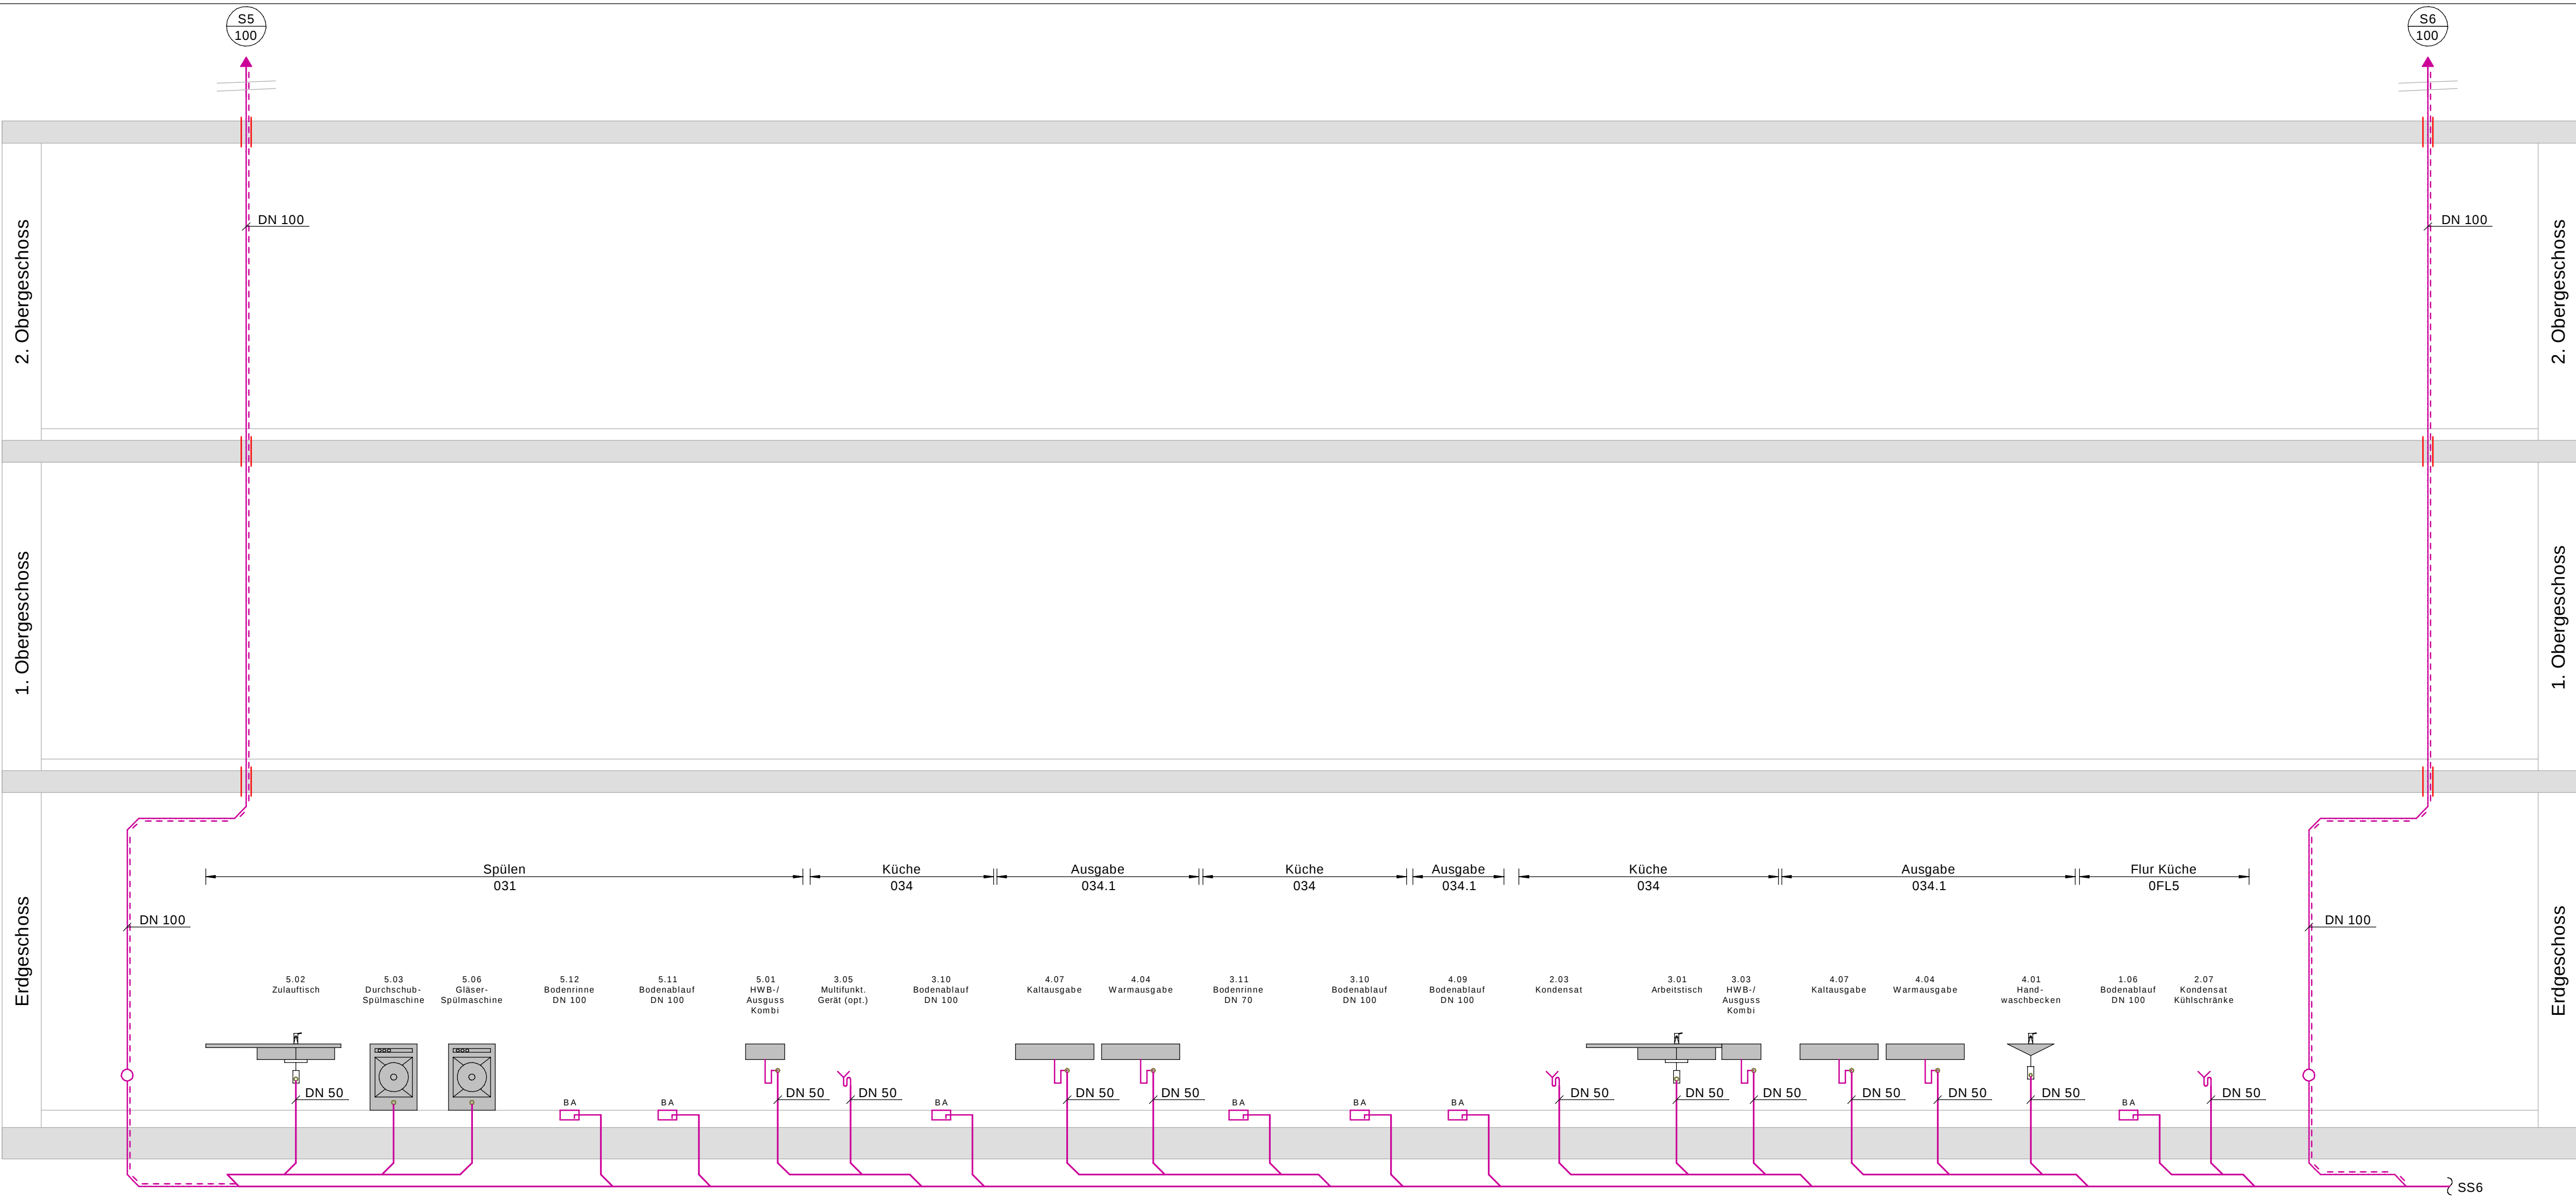

Legende

- Schmutzwasser
- Schmutzwasser Entlüftung
- Schmutzwasser Fetthaltig
- Schmutzwasser Fetthaltig Entlüftung
- Kondensat
- Bodenablauf
- Reinigungsöffnung
- Fallrohrstütze
- Brandschutz-Steckverbinder
- Strangnummer
- Dimension

Hinweis:

Das Behinderten-WC ist nach den Vorgaben der DIN 18040-1 auszustatten. Danach ist die Oberkante des Waschtischs auf max. 80 cm über FFB und die Sitzfläche des WC's auf 46-48cm über FFB zu montieren.


Die Montagehöhen der von Kindern genutzten Sanitäröbekte richten sich nach den Vorgaben der VDI 6000-6. In Abstimmung mit dem Bauherrn ist die Oberkante von Waschtischen auf 70 cm über FFB und die OK des WC's (Keramik) auf 40 cm über FFB zu montieren.

Hinweise:

Alle Falleleitungen sowie die Stragentlüftungen sind mit muffenlosem Gussrohr (SML) auszuführen. Alle Einzel- und Sammelanschlussleitungen sind mit schalldämpfendem Kunststoff-Rohren auszuführen.

Wand- und Deckendurchführungen durch feuerhemmende und feuerbeständige Bauteile sind mit Brandschutzschalen gemäß bauaufsichtlichem Prüfzeugnis zu versehen.

Einbaudetail Brandschutz-Steckverbinder:

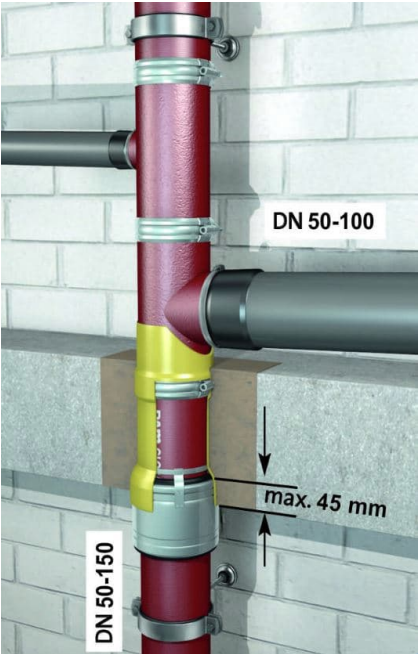

B	Montagehöhen und Einbaudetail ergänzt	11.05.2026	FF
Index	Änderungen	Datum	Geändert
 Ingenieurbüro Frank Fuchs Technische Gebäudeausrüstung Clamecystraße 14 - 16 * 63571 Gelnhausen Telefon 06051 / 6 86 66 * Telefax 06051 / 6 92 39 E-Mail: info@fuchs-ingenieure.de			
Bauherr	Kreisausschuss des Main-Taunus-Kreises		Bauvorhaben
	Am Kreishaus 1-5		Neubau Paul-Maar-Schule
	65719 Hofheim am Taunus		Werner-von-Siemens-Str. 20
			65493 Flörsheim am Main
Planinhalt	Strangschema Schmutzwasser (fetthaltig)		
Projekt-Nr.	919 24	Datum	19.03.2026
Gewerke	S	Gezeichnet/Geprüft	FF
Format	841 x 420	Blatt-Nr.	PMS_NB_A_SAN_SHS_SSW_02_LP5_F_B
Masstab	-	Leistungsphase	Ausführungsplan
			PMS_NB_A_SAN_SHS_SSW_02_LP5_F_B