


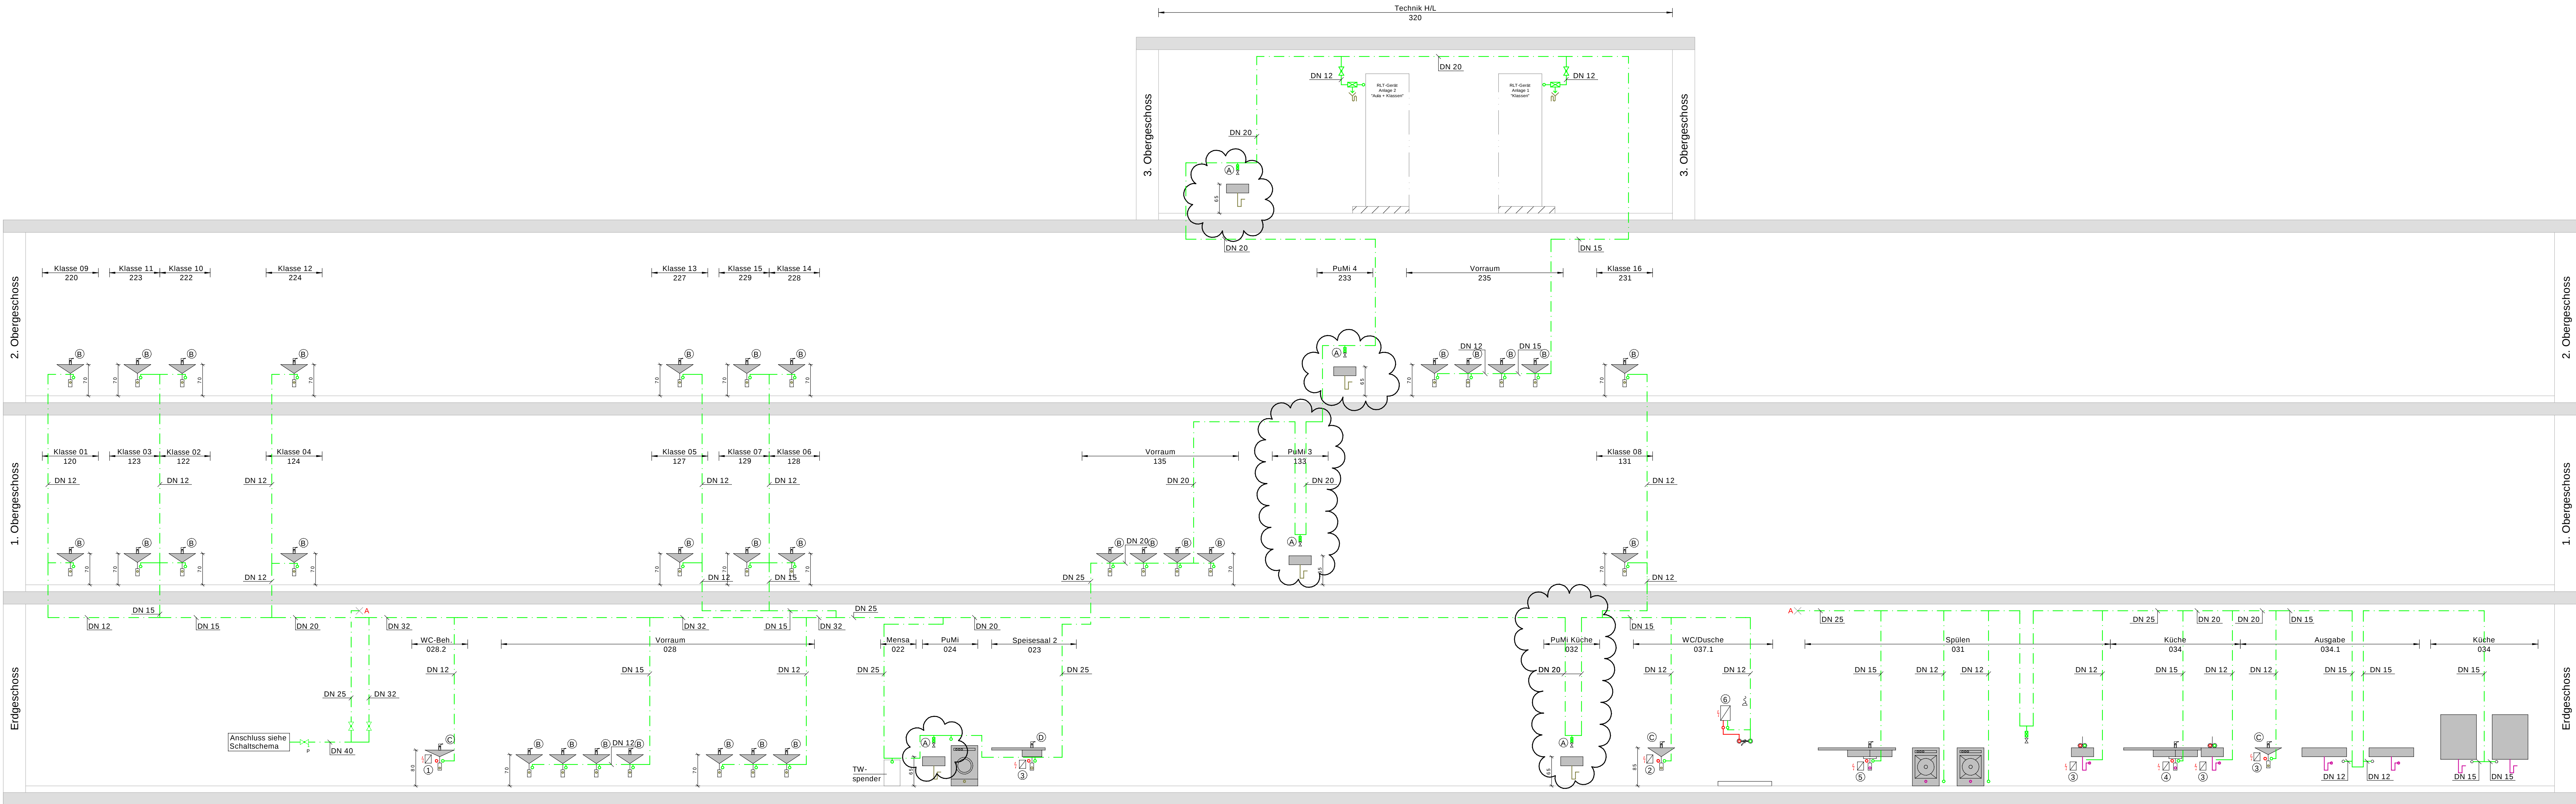

Legende Bewässerung:

- Trinkwasser kalt (PWC)
- Trinkwasser warm (PWH)
- Rückwasserernutzung (RWE)
- Absperrventil
- Absperrventil mit Entleerung
- Systemtrenner BA
- Wasserzähler
- Strömungsteiler
- Auslaufventil DN 15 mit Rückflussverh. Belüfter und Schlauchverschraubung
- Elektr. Durchlauferhitzer/Speicher
- Auslaufventil mit Systemtrenner
- Fabrr. Schloßer, Typ Sys-tec BA
- Waschtisch-Armatur Celis E² HD-K
- Fabrr. Schell, Art.-Nr. 00 273 06 99
- Waschtisch-Armatur Xeris E² T HD-M
- Fabrr. Schell, Art.-Nr. 00 245 06 99
- Küchenarmatur Grandis E
- Fabrr. Schell, Art.-Nr. 00 244 06 99

Erläuterungen

- Clage MCX4 (1 x 230 V, 4,4 kW)
- Clage MCX7 (2 x 400 V, 6,5 kW)
- Clage CEX 7-U (3 x 400 V, 6,5 kW)
- Clage CEX-U (3 x 400 V, 13,5 kW)
- Clage DEX Next (3 x 400 V, 24 kW)
- Clage DEX Next S (3 x 400 V, 24 kW)

Hinweis:

Das Behinderten-WC ist nach den Vorgaben der DIN 18040-1 auszustatten. Danach ist die Oberkante des Waschtischs auf max. 80 cm über FFB und die Sitzfläche des WC's auf 46-48cm über FFB zu montieren.

Die Montagehöhen der von Kindern genutzten Sanitäröbekte richten sich nach den Vorgaben der VDI 6000-6. In Abstimmung mit dem Bauherrn ist die Oberkante von Waschtischen auf 70 cm über FFB und die OK des WC's (Keramik) auf 40 cm über FFB zu montieren.

B	Elektronische Armaturen an Ausgußbecken entfernt	11.05.2026	FF
Index	Änderungen	Datum	Geändert
 Ingenieurbüro Frank Fuchs Technische Gebäudeausrüstung Clamecystraße 14 · 16 • 63571 Gelnhausen Telefon 06051 / 6 86 66 • Telefax 06051 / 6 92 39 E-Mail: info@fuchs-ingenieure.de			
Bauherr	Kreisausschuss des Main-Taunus-Kreises Am Kreishaus 1-5 65719 Hofheim am Taunus		Bauvorhaben Neubau Paul-Maar-Schule Werner-von-Siemens-Str. 20 65493 Flörsheim am Main
Planinhalt	Strangschema Trinkwasser		
Projekt-Nr.	919 24	Datum	19.03.2026
Gewerke	S	Gezeichnet/Geprüft	FF
Format	-	1189 x 594	CAD-File PMS_NB_A_SAN_SHS_STW_00_LP5_F_B
Blatt-Nr.	-	1189 x 594	Blatt-Nr. PMS_NB_A_SAN_SHS_STW_00_LP5_F_B