



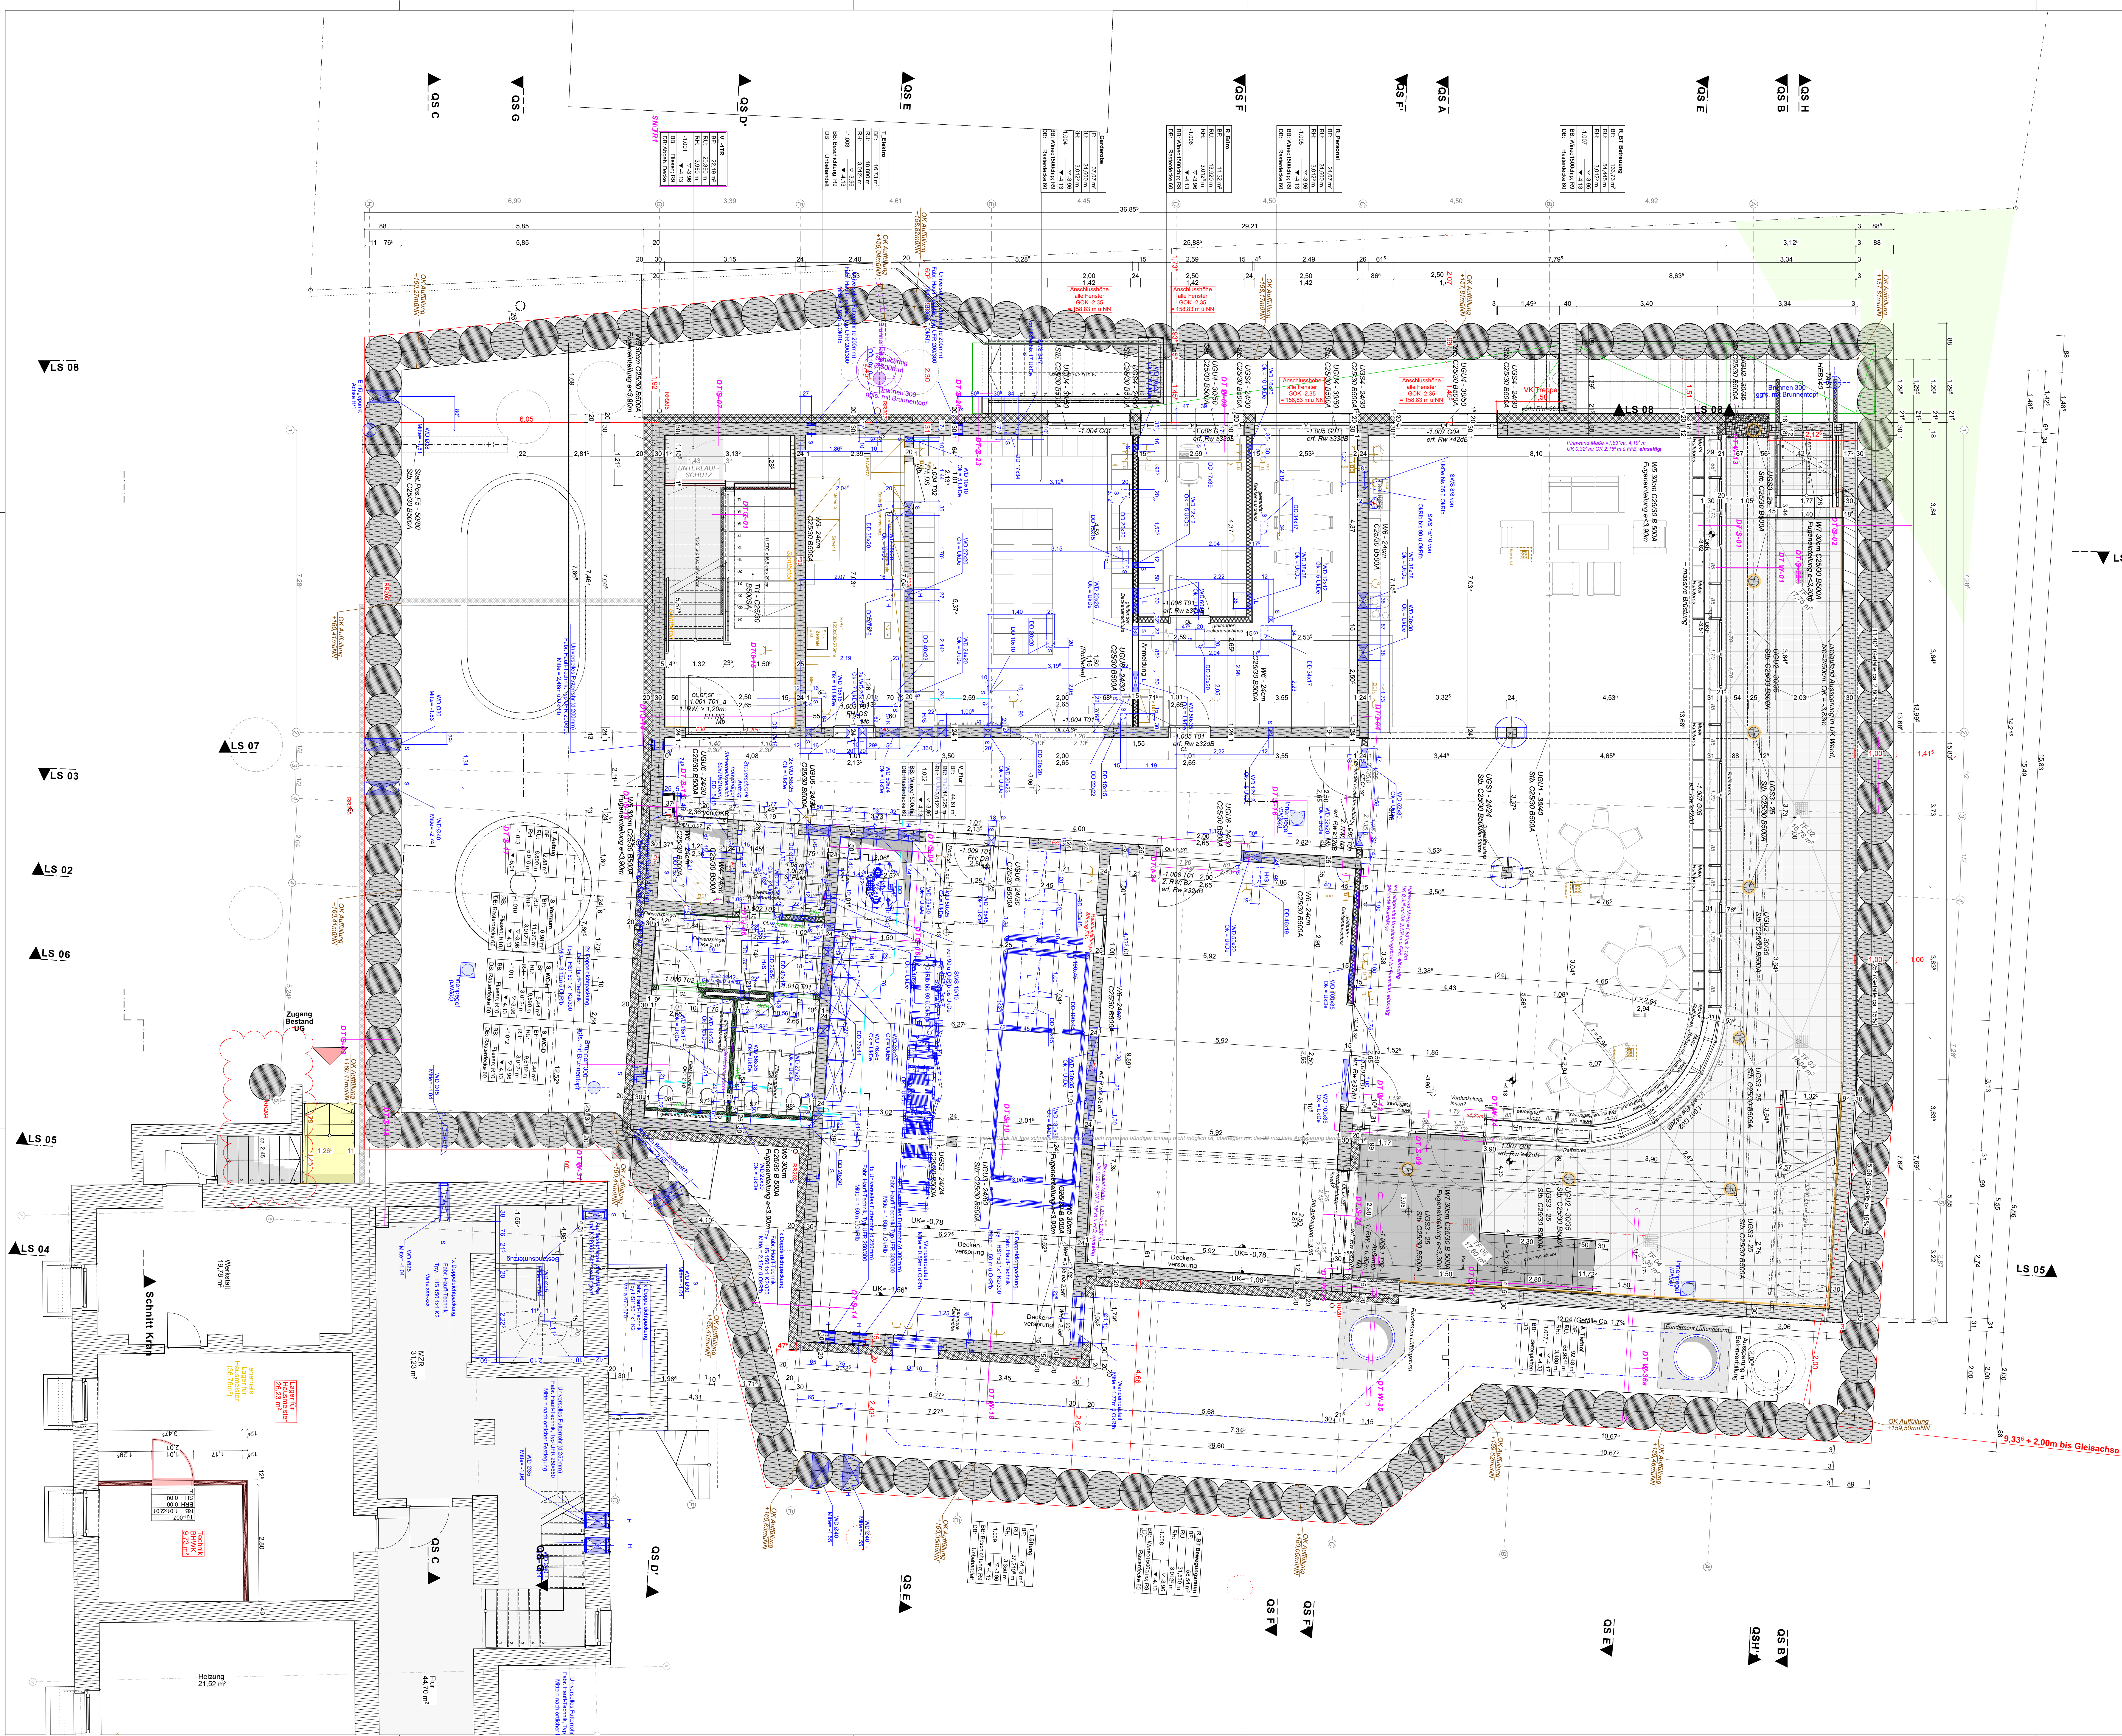

Legende	
	WÄRMEDÄMMUNG
	TROCKENBAUWÄNDE
	STAHLBETON- BETONGUETTE UND BEWEHRUNG NACH STATIK
	FLUSSSCHUTTSCHICHT
	DECKENEINBAUBEHÄLTER
	BODENBELAG
	WANDDURCHBRUCH
	WANDSCHUTZ
	WANDAUFLAGE
	HEIZUNG, LÜFTUNG, SANITÄR, ELEKTRO
	KLIMATECHNIK
	DRUCKLUFT
	LÄNGS- UND QUERSCHNITT

FFB		RBK	
BE	Bodenbelag	HK	Heizkörper
BRH	Brüstungshöhe	HRV	Heizkörperventilator
DA	Dachstuhl	RHS	Rohrhalter
DF	Deckenfläche	STG	Steg
DV	Deckenverkleidung	RR	Regenrohr
UZ	Unterzug	GK	Gipskarton
ÜZ	Überzug	GP	Gipsputz
LH	Lichte Höhe	PRF	Platten-Regel-Fassade
RH	Raumhöhe	VW	Vorwandinstallation
U	Umfang	IV	IV-Installation
FL	Fläche	SB	Sichtbeton
F	Festverglasung	AK	Aussenkante
D	Drehflügel	OK	Oberkante
DK	Druckflügel	UK	Unterkante
K	Kippflügel	VK	Vorderkante
SG	Schnittpunkt	TP	Tafelpunkt
DS	dichtschliessend	HP	Hochpunkt
DSS	dicht- und selbstschliessend		
RS	Rauchschutz		
F30	feuerhemmende Wand		
T30	feuerbeständige Wand		
T90	feuerhemmende Brandschutz		
F90	feuerbeständige Brandschutz		
RW	Regelungswand		

PROJEKTDATUM	NAMEN	ÄNDERUNG	FIRMEN
4.10.2024	SH	Wandverkleidung + Gipsflur H.S. erstellt	KULLA ARCH.
12.05.2024	SH	Technische Lage, Rohplan 700 / Achse 5m	KULLA ARCH.
10.05.2024	SH	Eintragung Baugenehmigung	KULLA ARCH.
12.12.2023	SH	Umfangsanforderung, OK-Planung erstellt	KULLA ARCH.

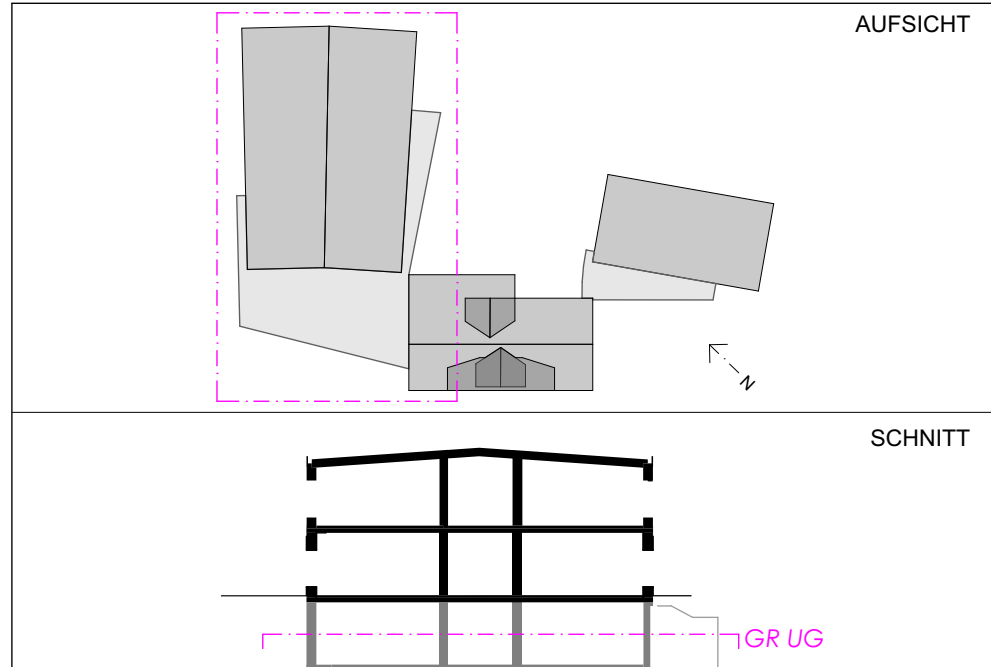

Bauherr: Main-Taunus-Kreis Der Kreisausschuss
Hochbau und Liegenschaftsamt
Am Kreishaushaus 1-5
65704 Hofheim am Taunus

Projekt: Erweiterung Lorscheider Schule
Bornstraße 19
65719 Lorscheid, Hofheim am Taunus

Kulla Architektur GmbH
Hauptstraße 29
65795 Hofheim am Taunus
Tel.: 06190 99 00 99
Fax: 06190 99 00 99
mail@kulla-architekten.de

Untergeschoss Ausbauplan

Planstand: xx.xx.xxxx
Maßstab: 1:50
Blattgröße: A0
PlanNr.: AP50 GR012 UG.01