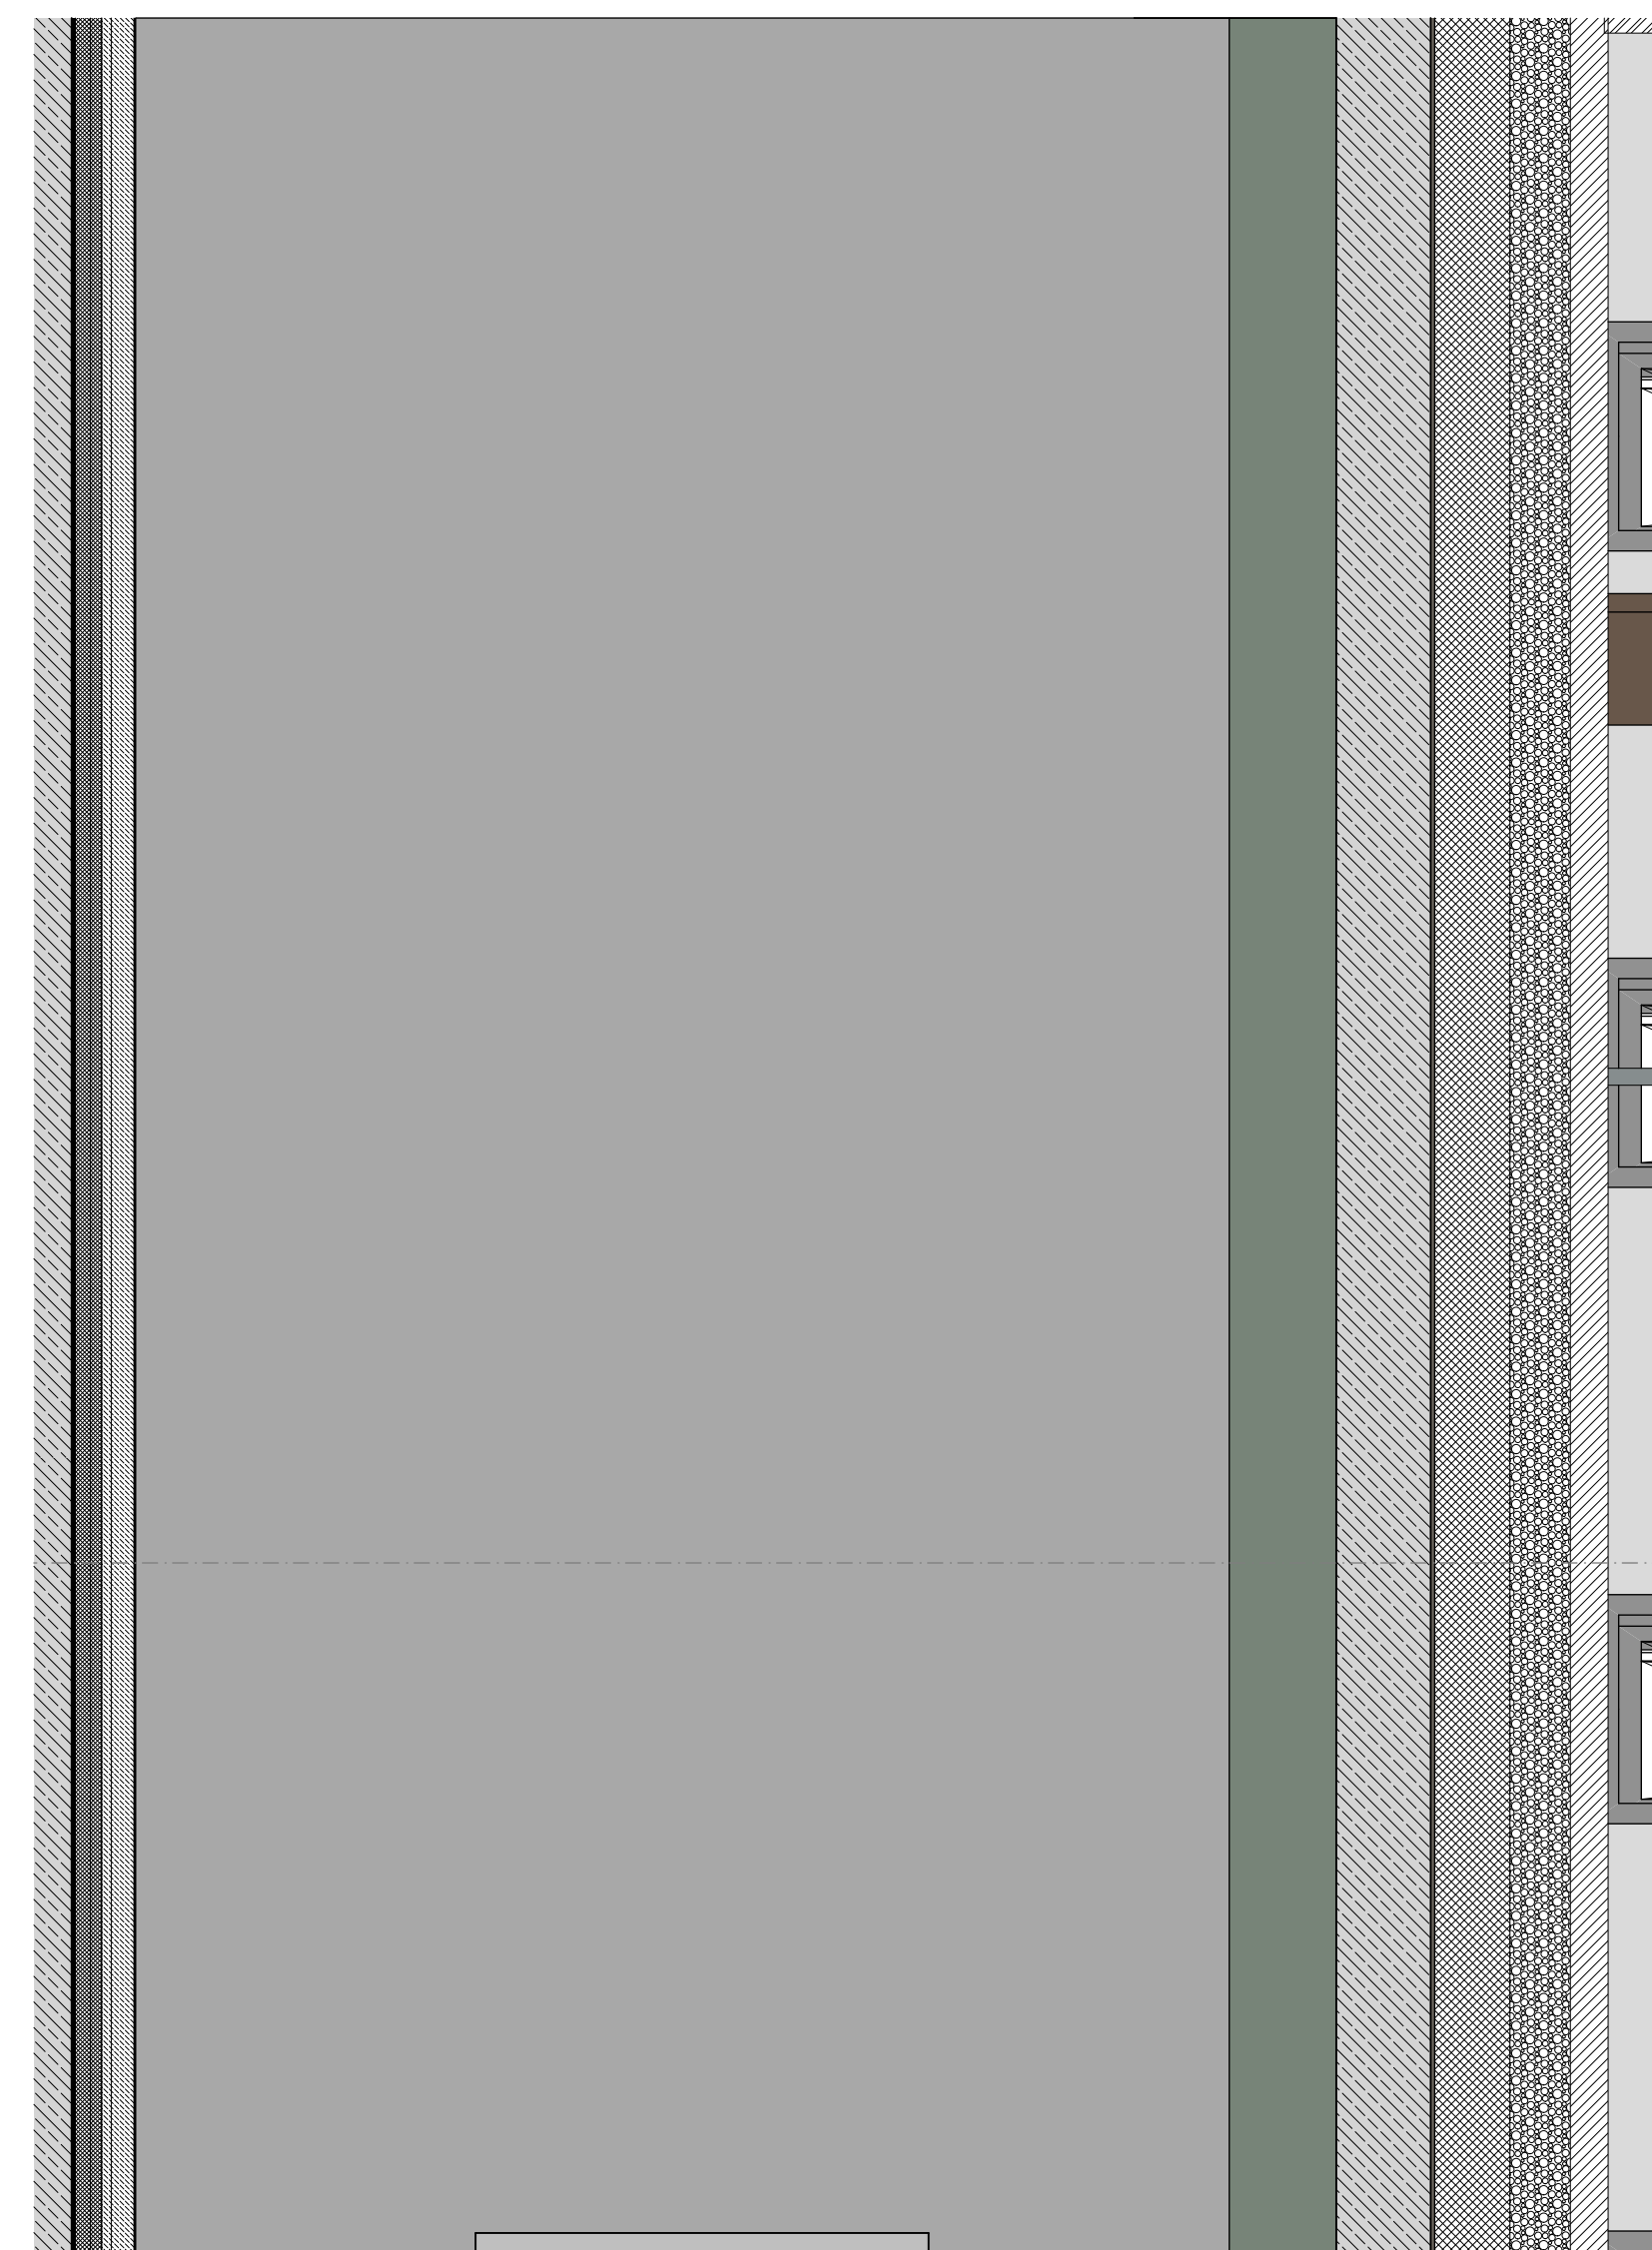
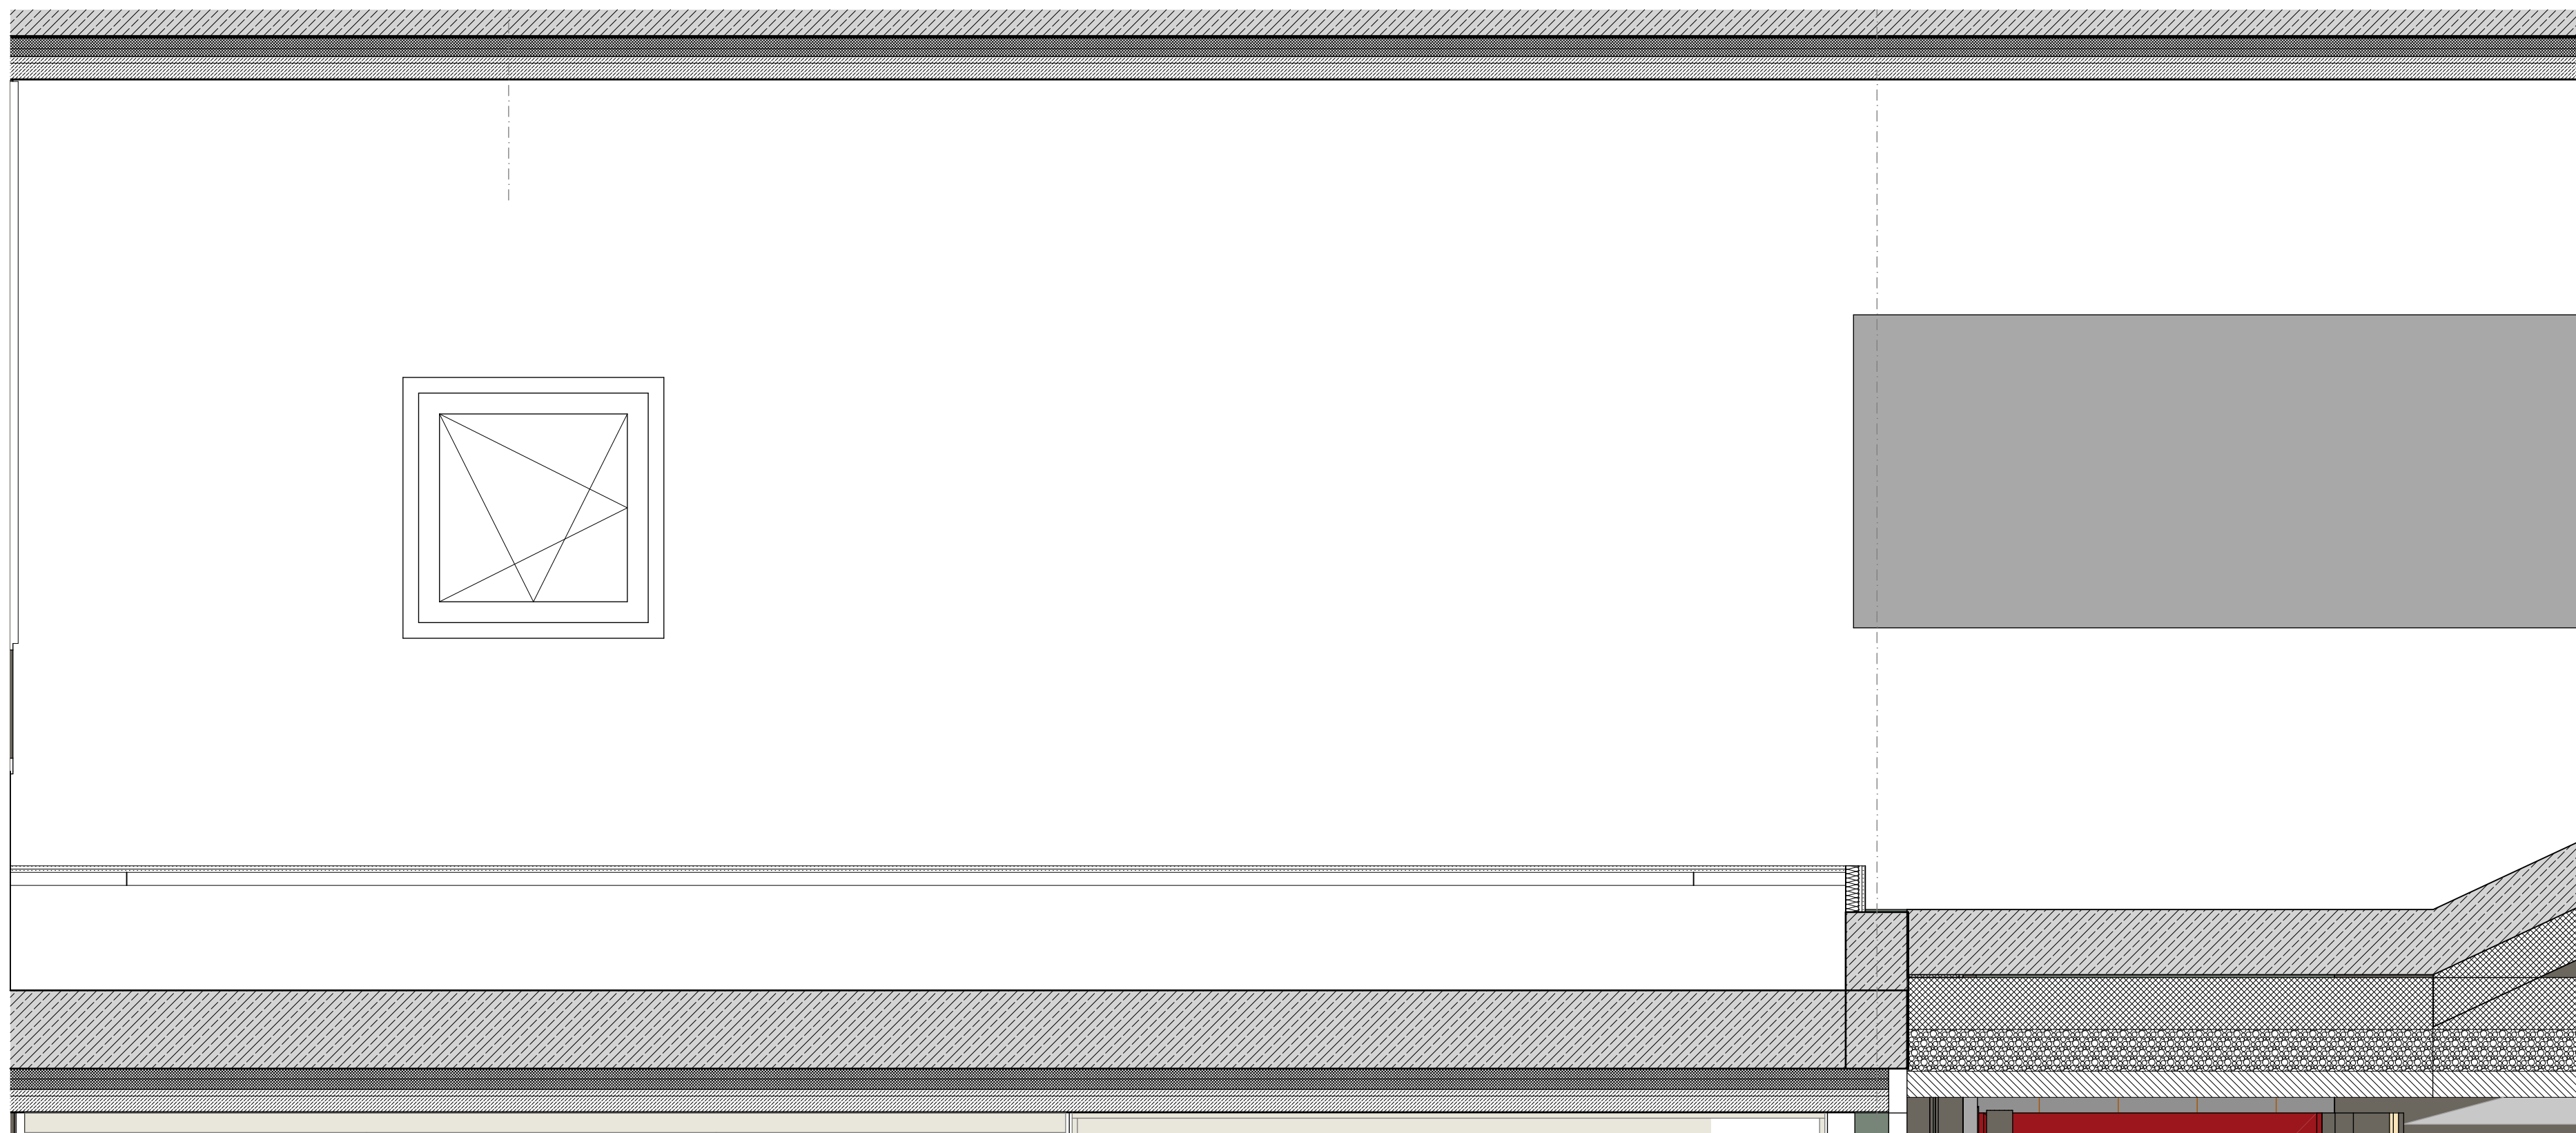


[illegible]

Planstand:	xx.xx.xxxx	Plott:	16.07.2026
Maßstab:	Blattgrösse:	PlanNr.:	
1:20	A0		AP20 IA -1.008