
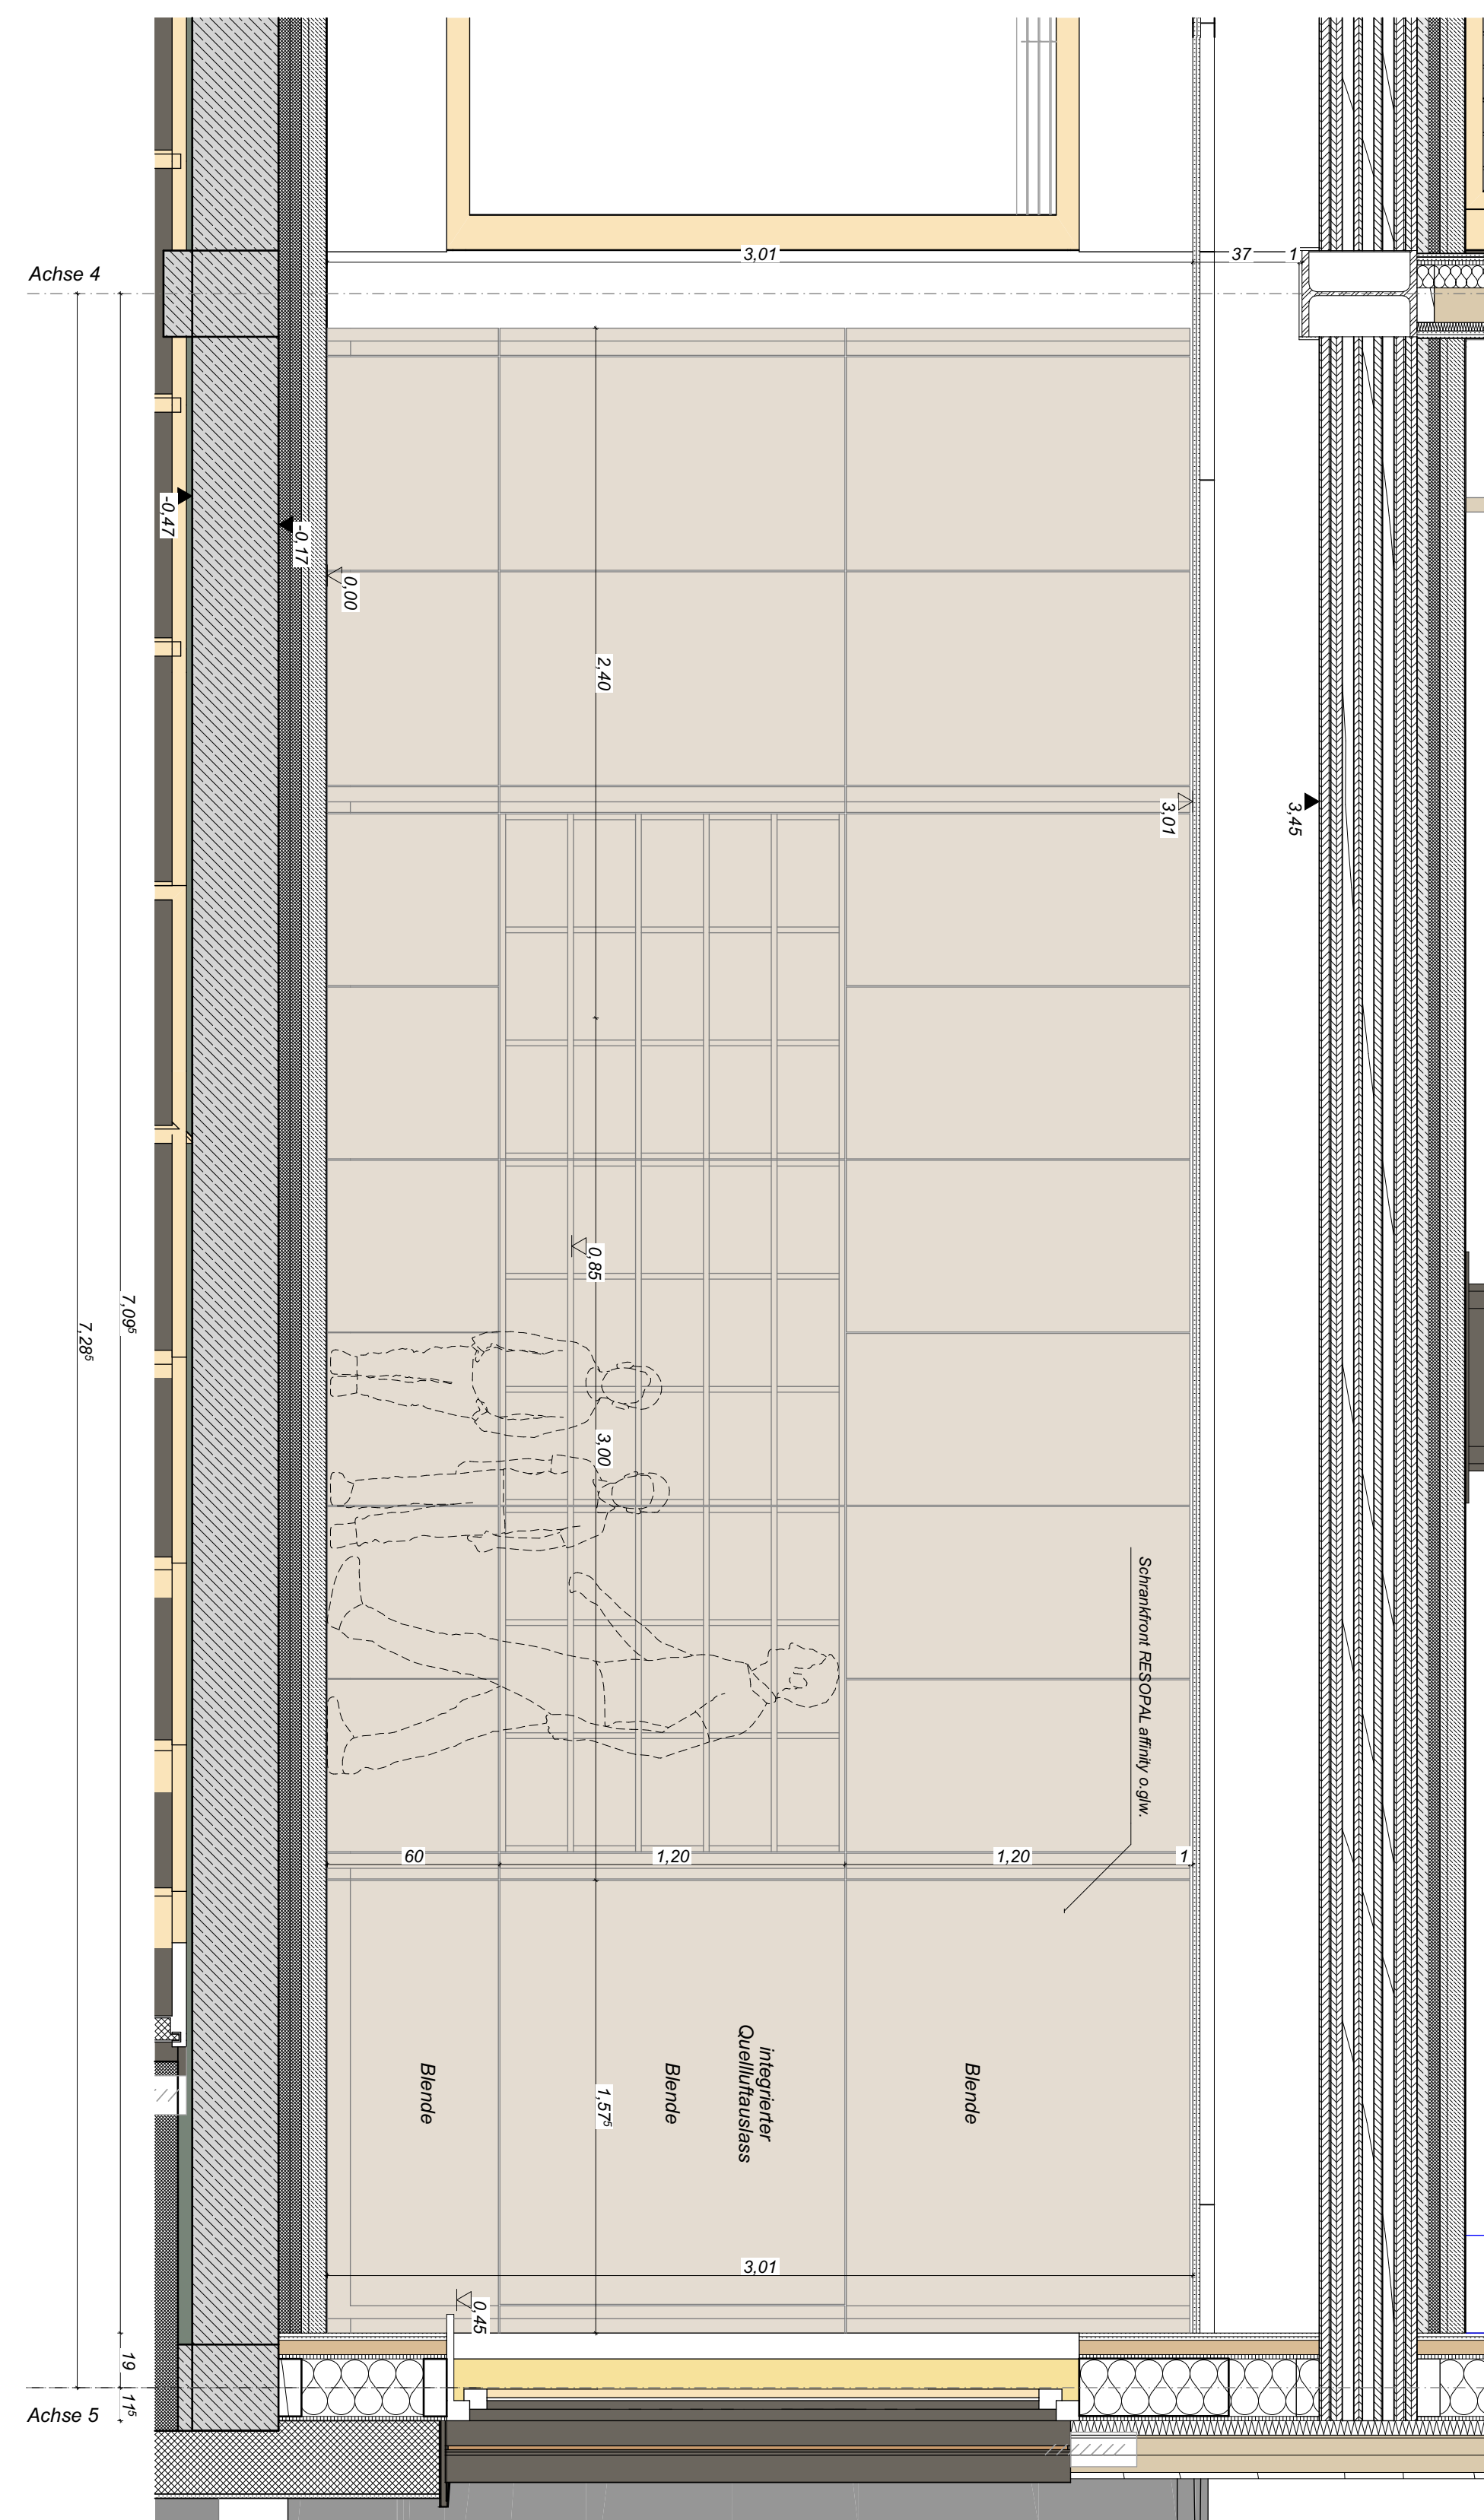
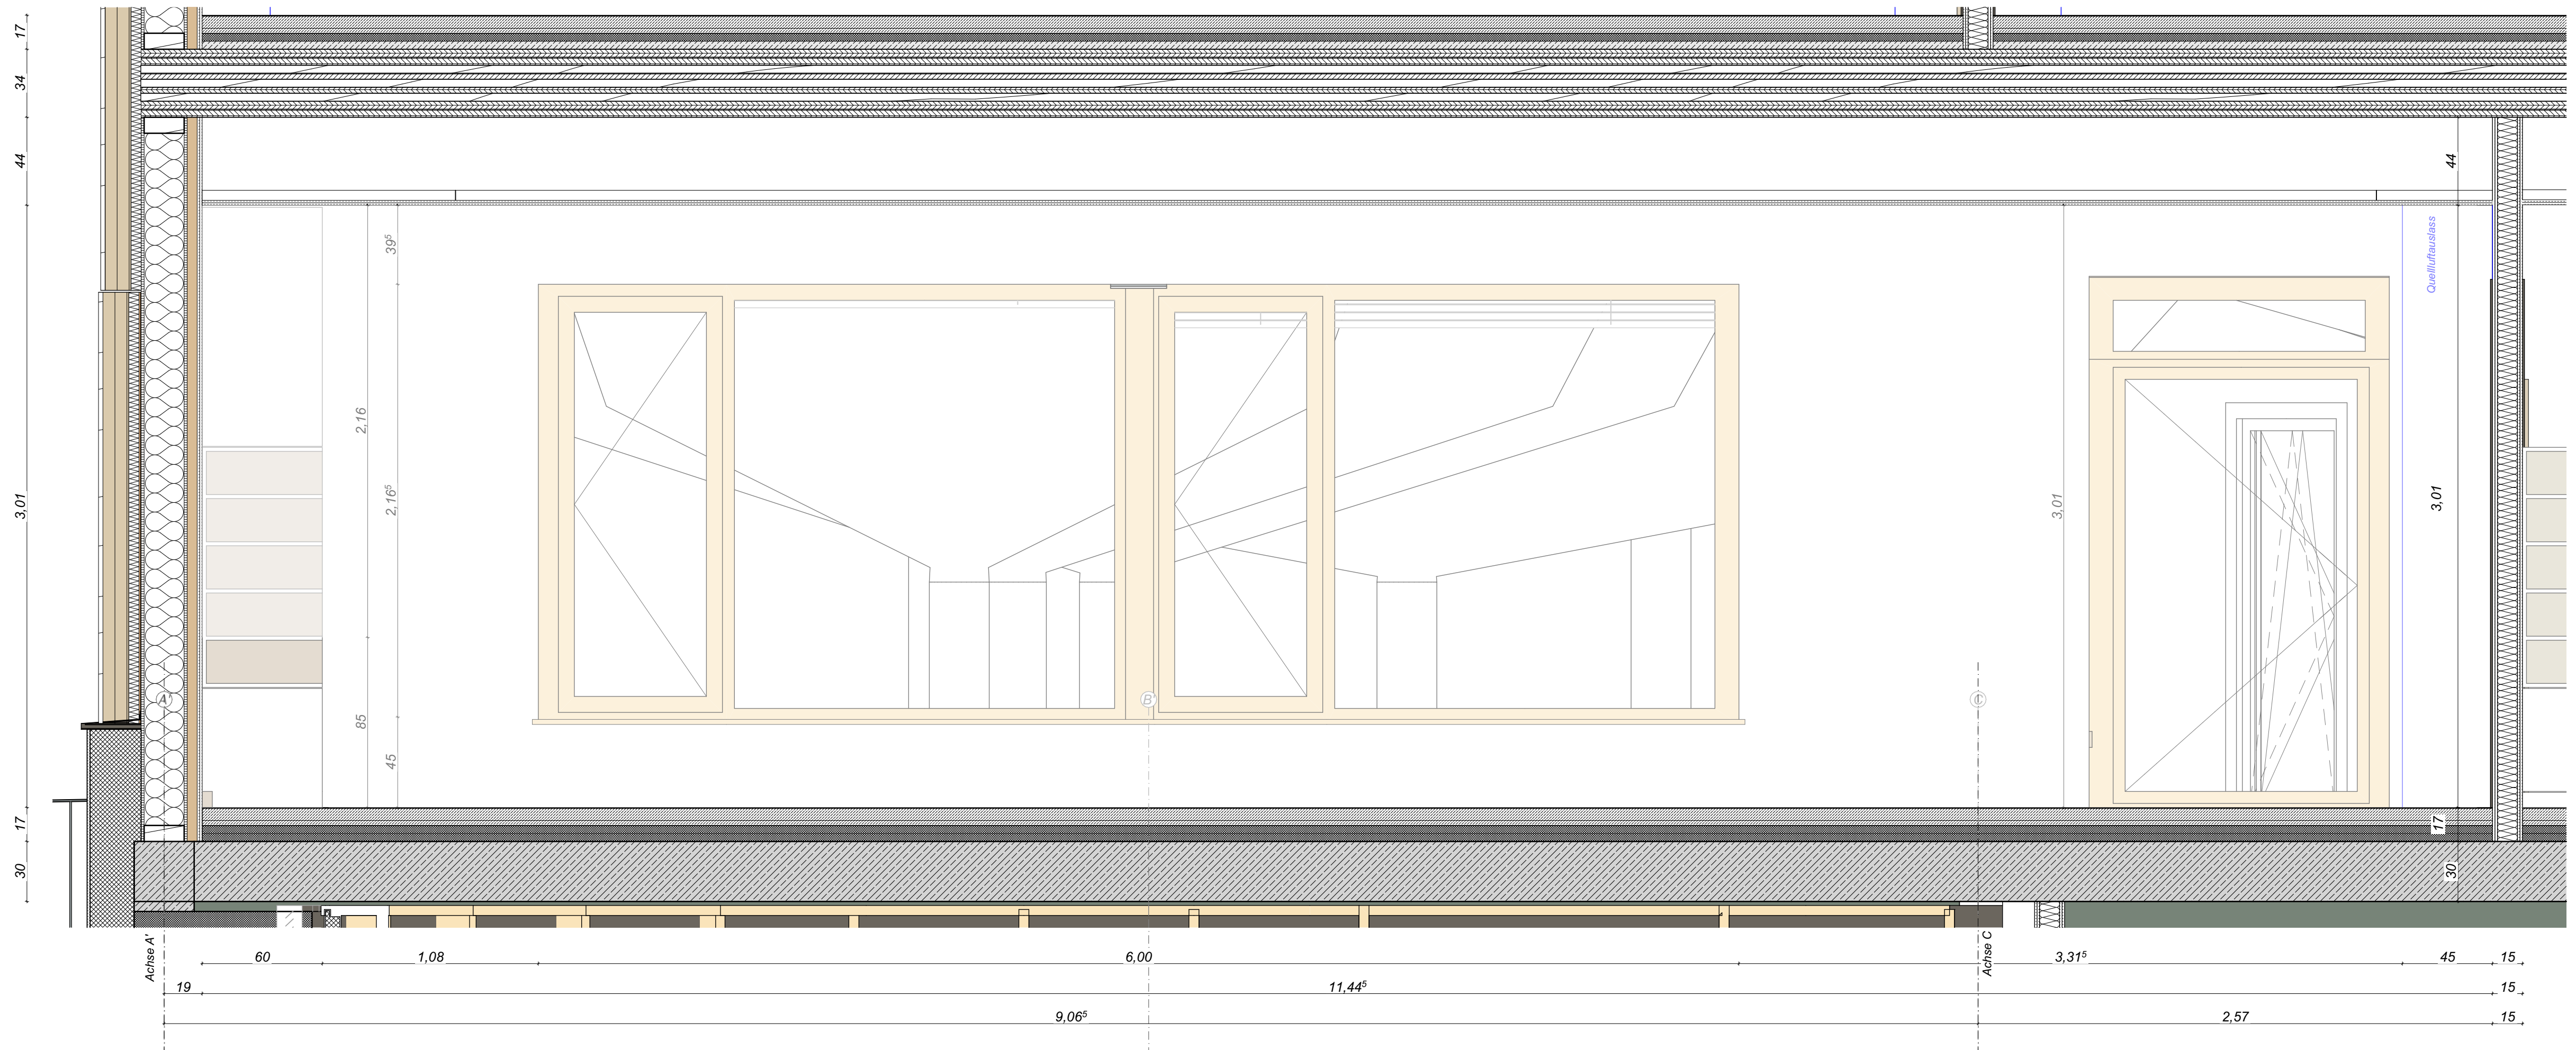
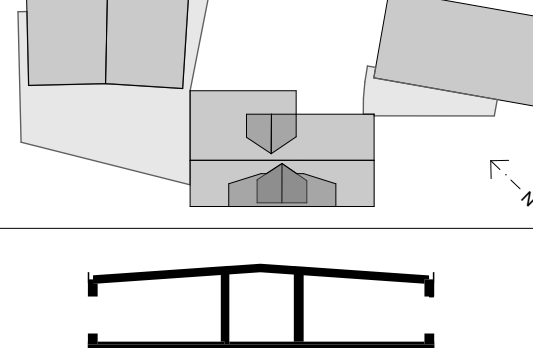


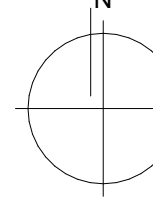

LP05 - Ausführungsplanung		AUFSICHT
		
Bauherr:		Main-Taunus-Kreis Der Kreisausschuss Hochbau und Liegenschaftsamt Am Kreishaushaus 1-5 65704 Hofheim am Taunus
Projekt:		Erweiterung Lorschebacher Schule Bornstraße 19 65719 Lorchbach, Hofheim am Taunus
Kulla Architektur GmbH Hauptstraße 29 65795 Hattersheim am Main tel.: 06190 99 00 90 fax.: 06190 99 00 99 mail@kulla-architekten.de		
EG_RT Hausaufgaben		
Planstand: xx.xx.xxxx	Blatt: 16.07.2020	
Maßstab:	Blattgröße:	PlanNr.:
1:20	A0	AP20 IA 0.013.1