
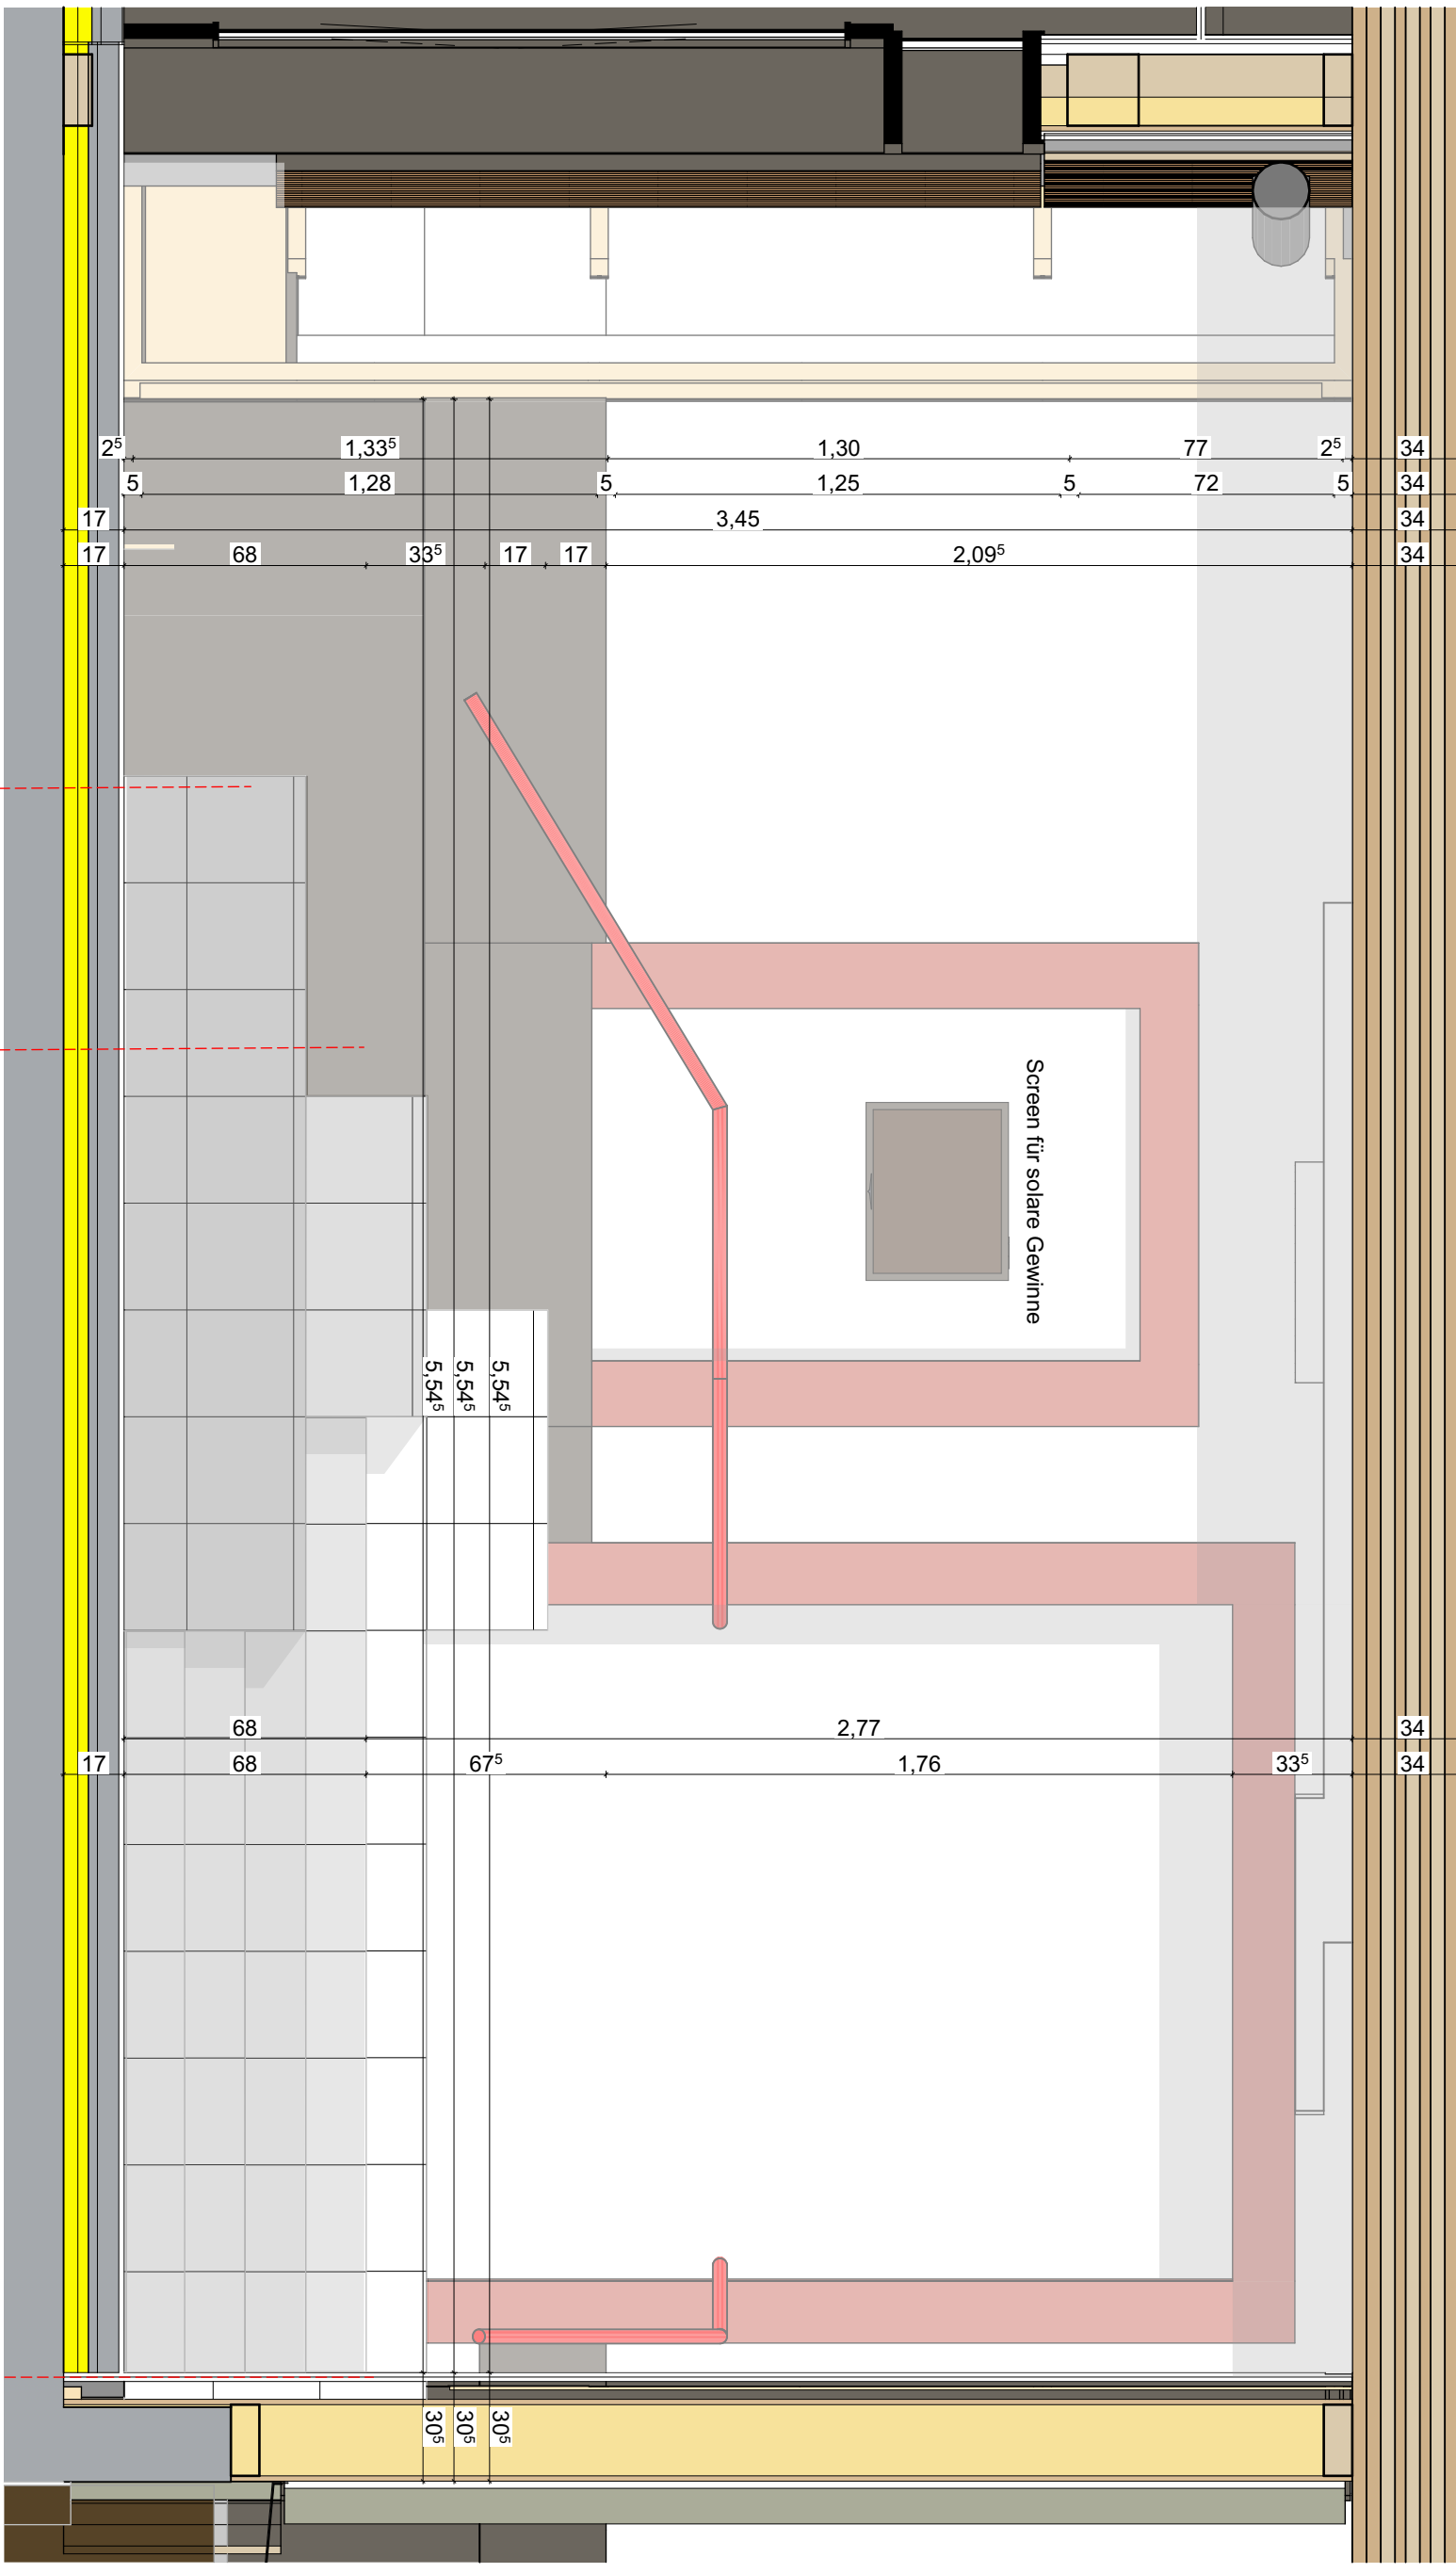
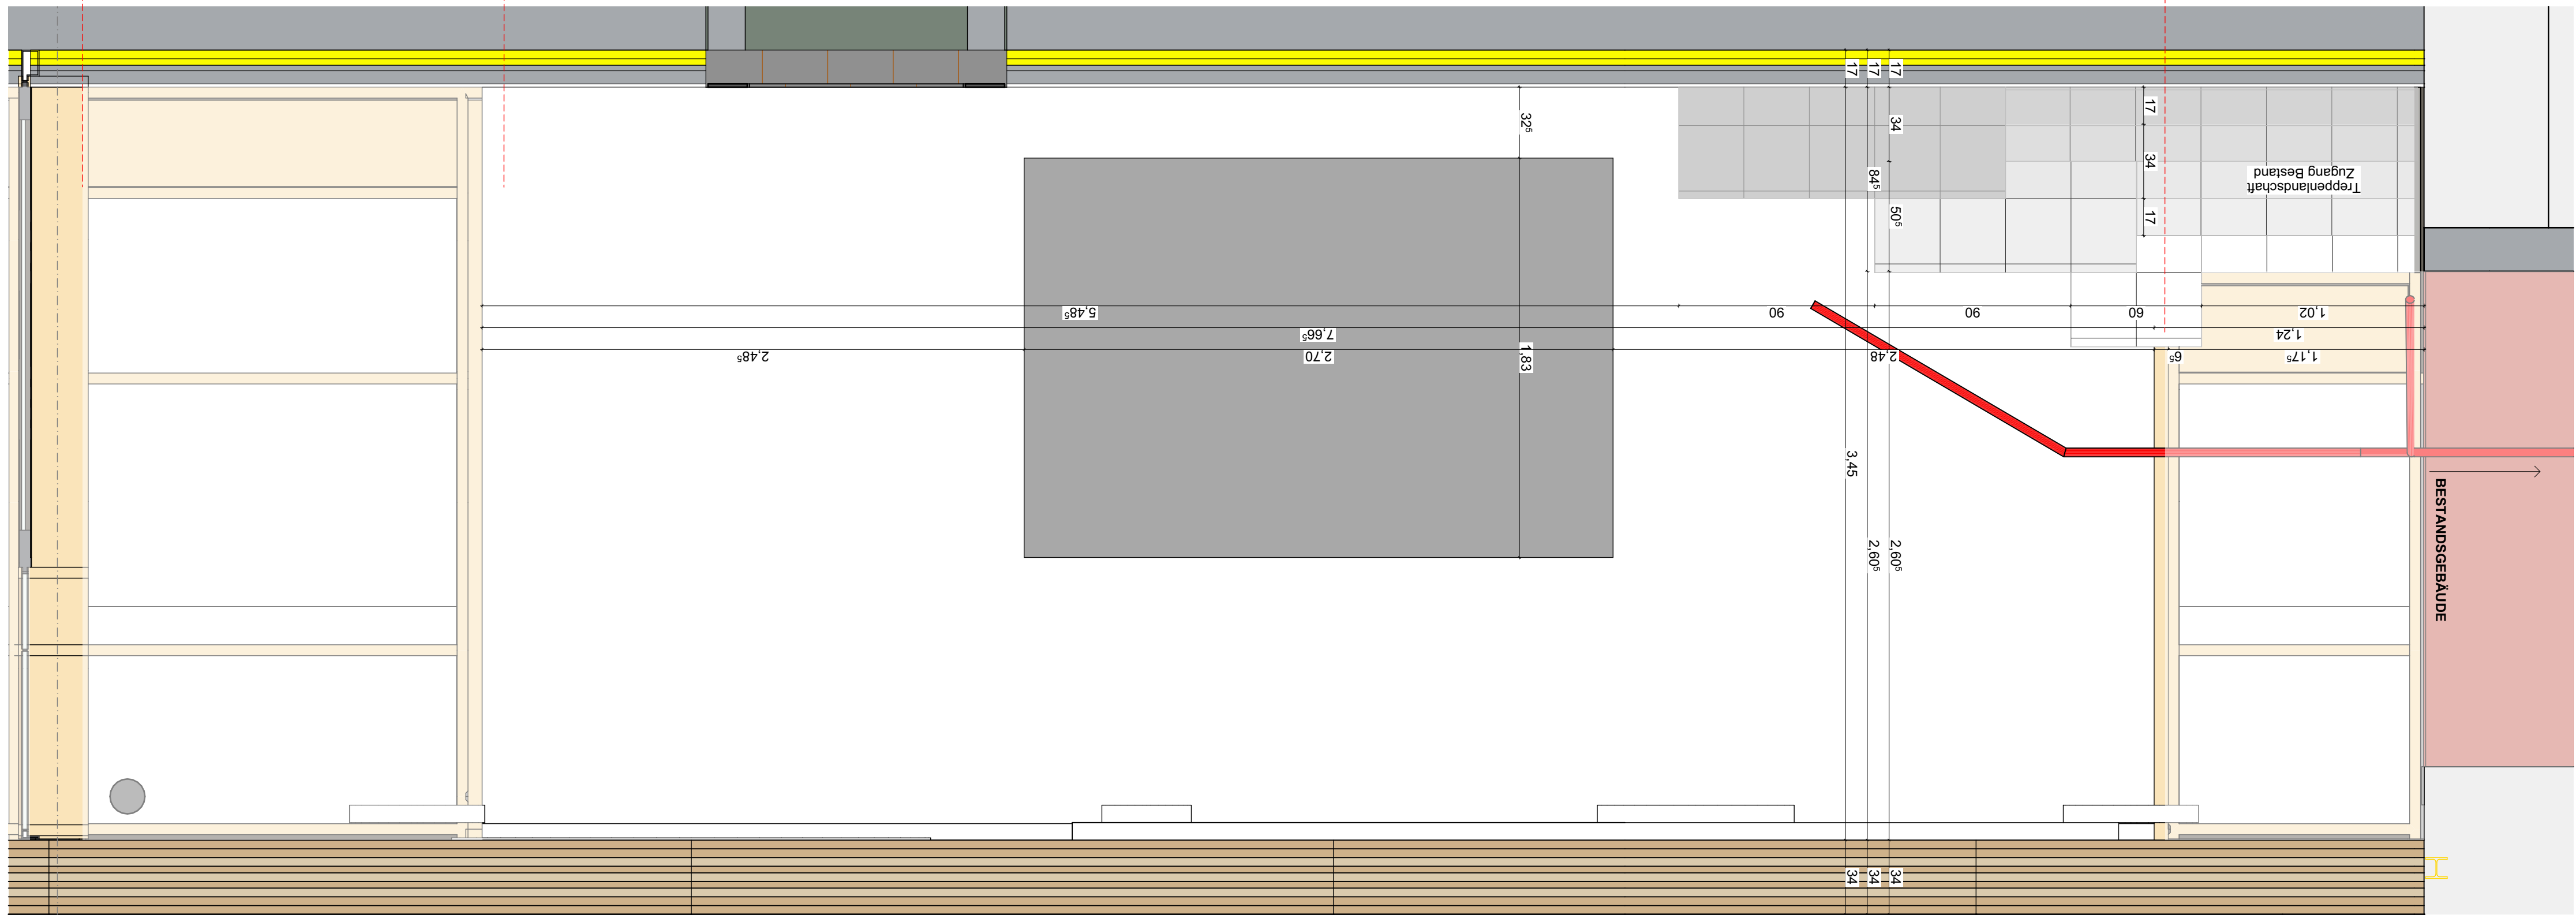
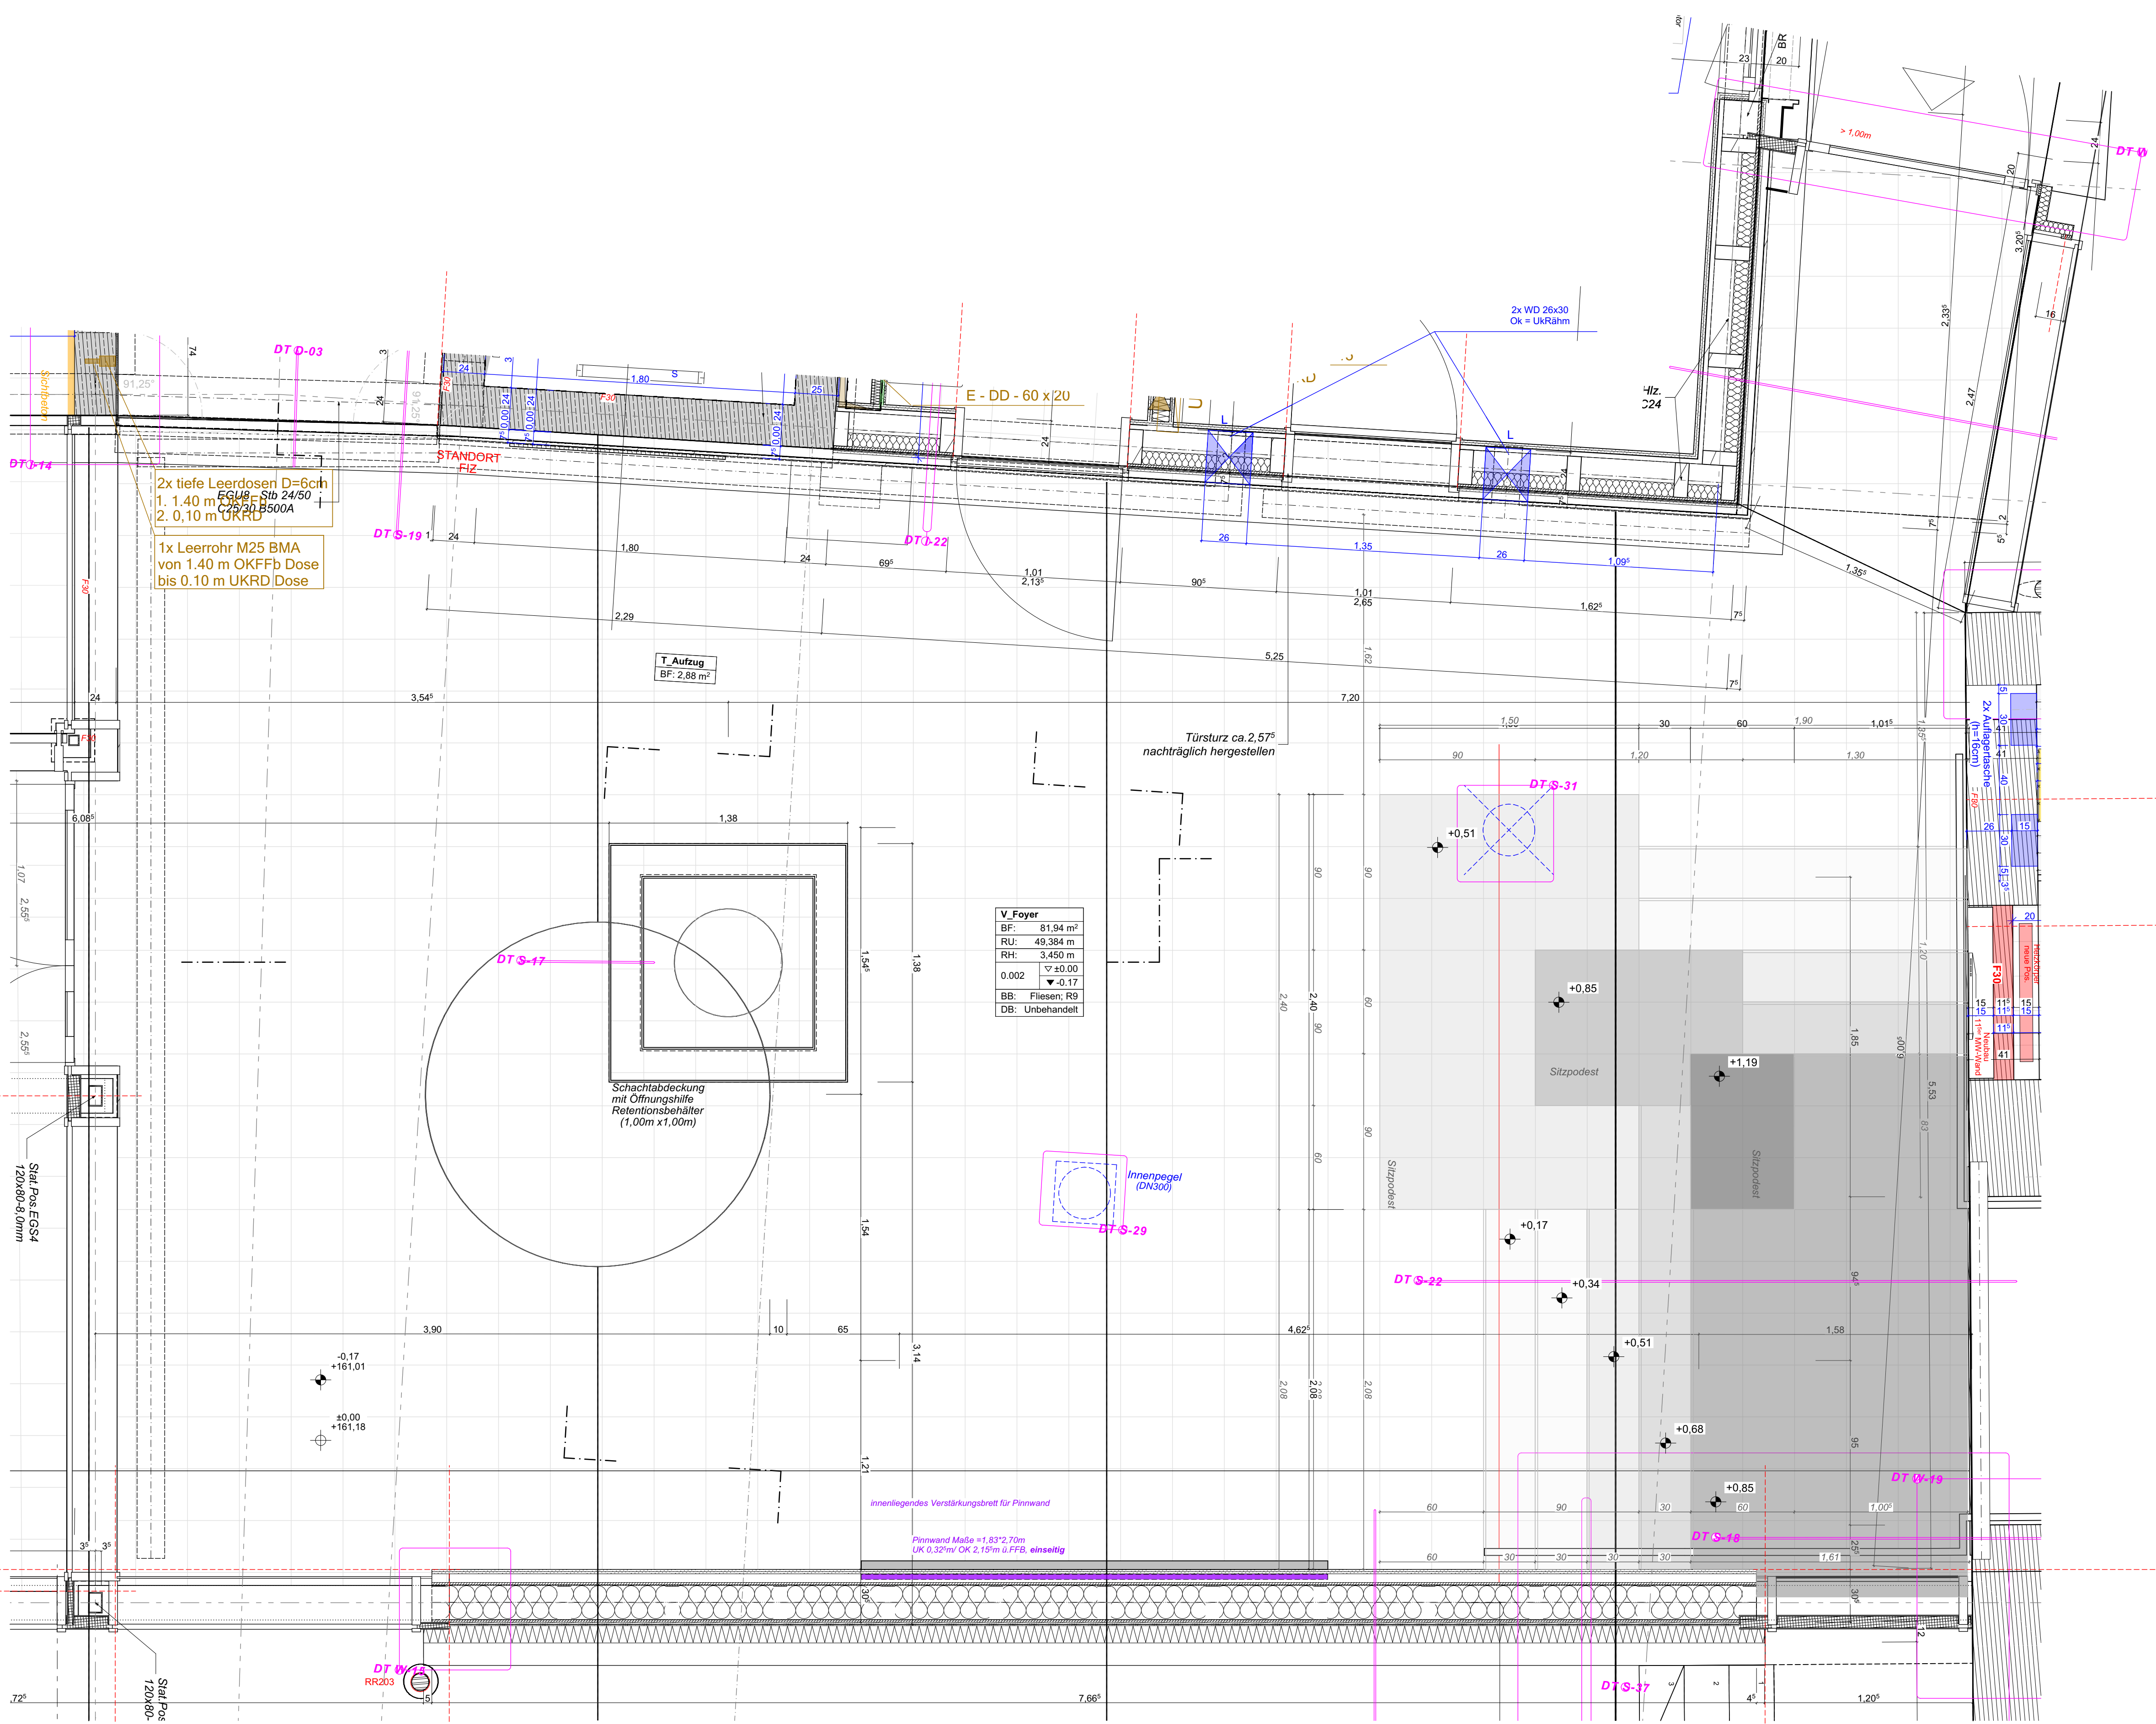


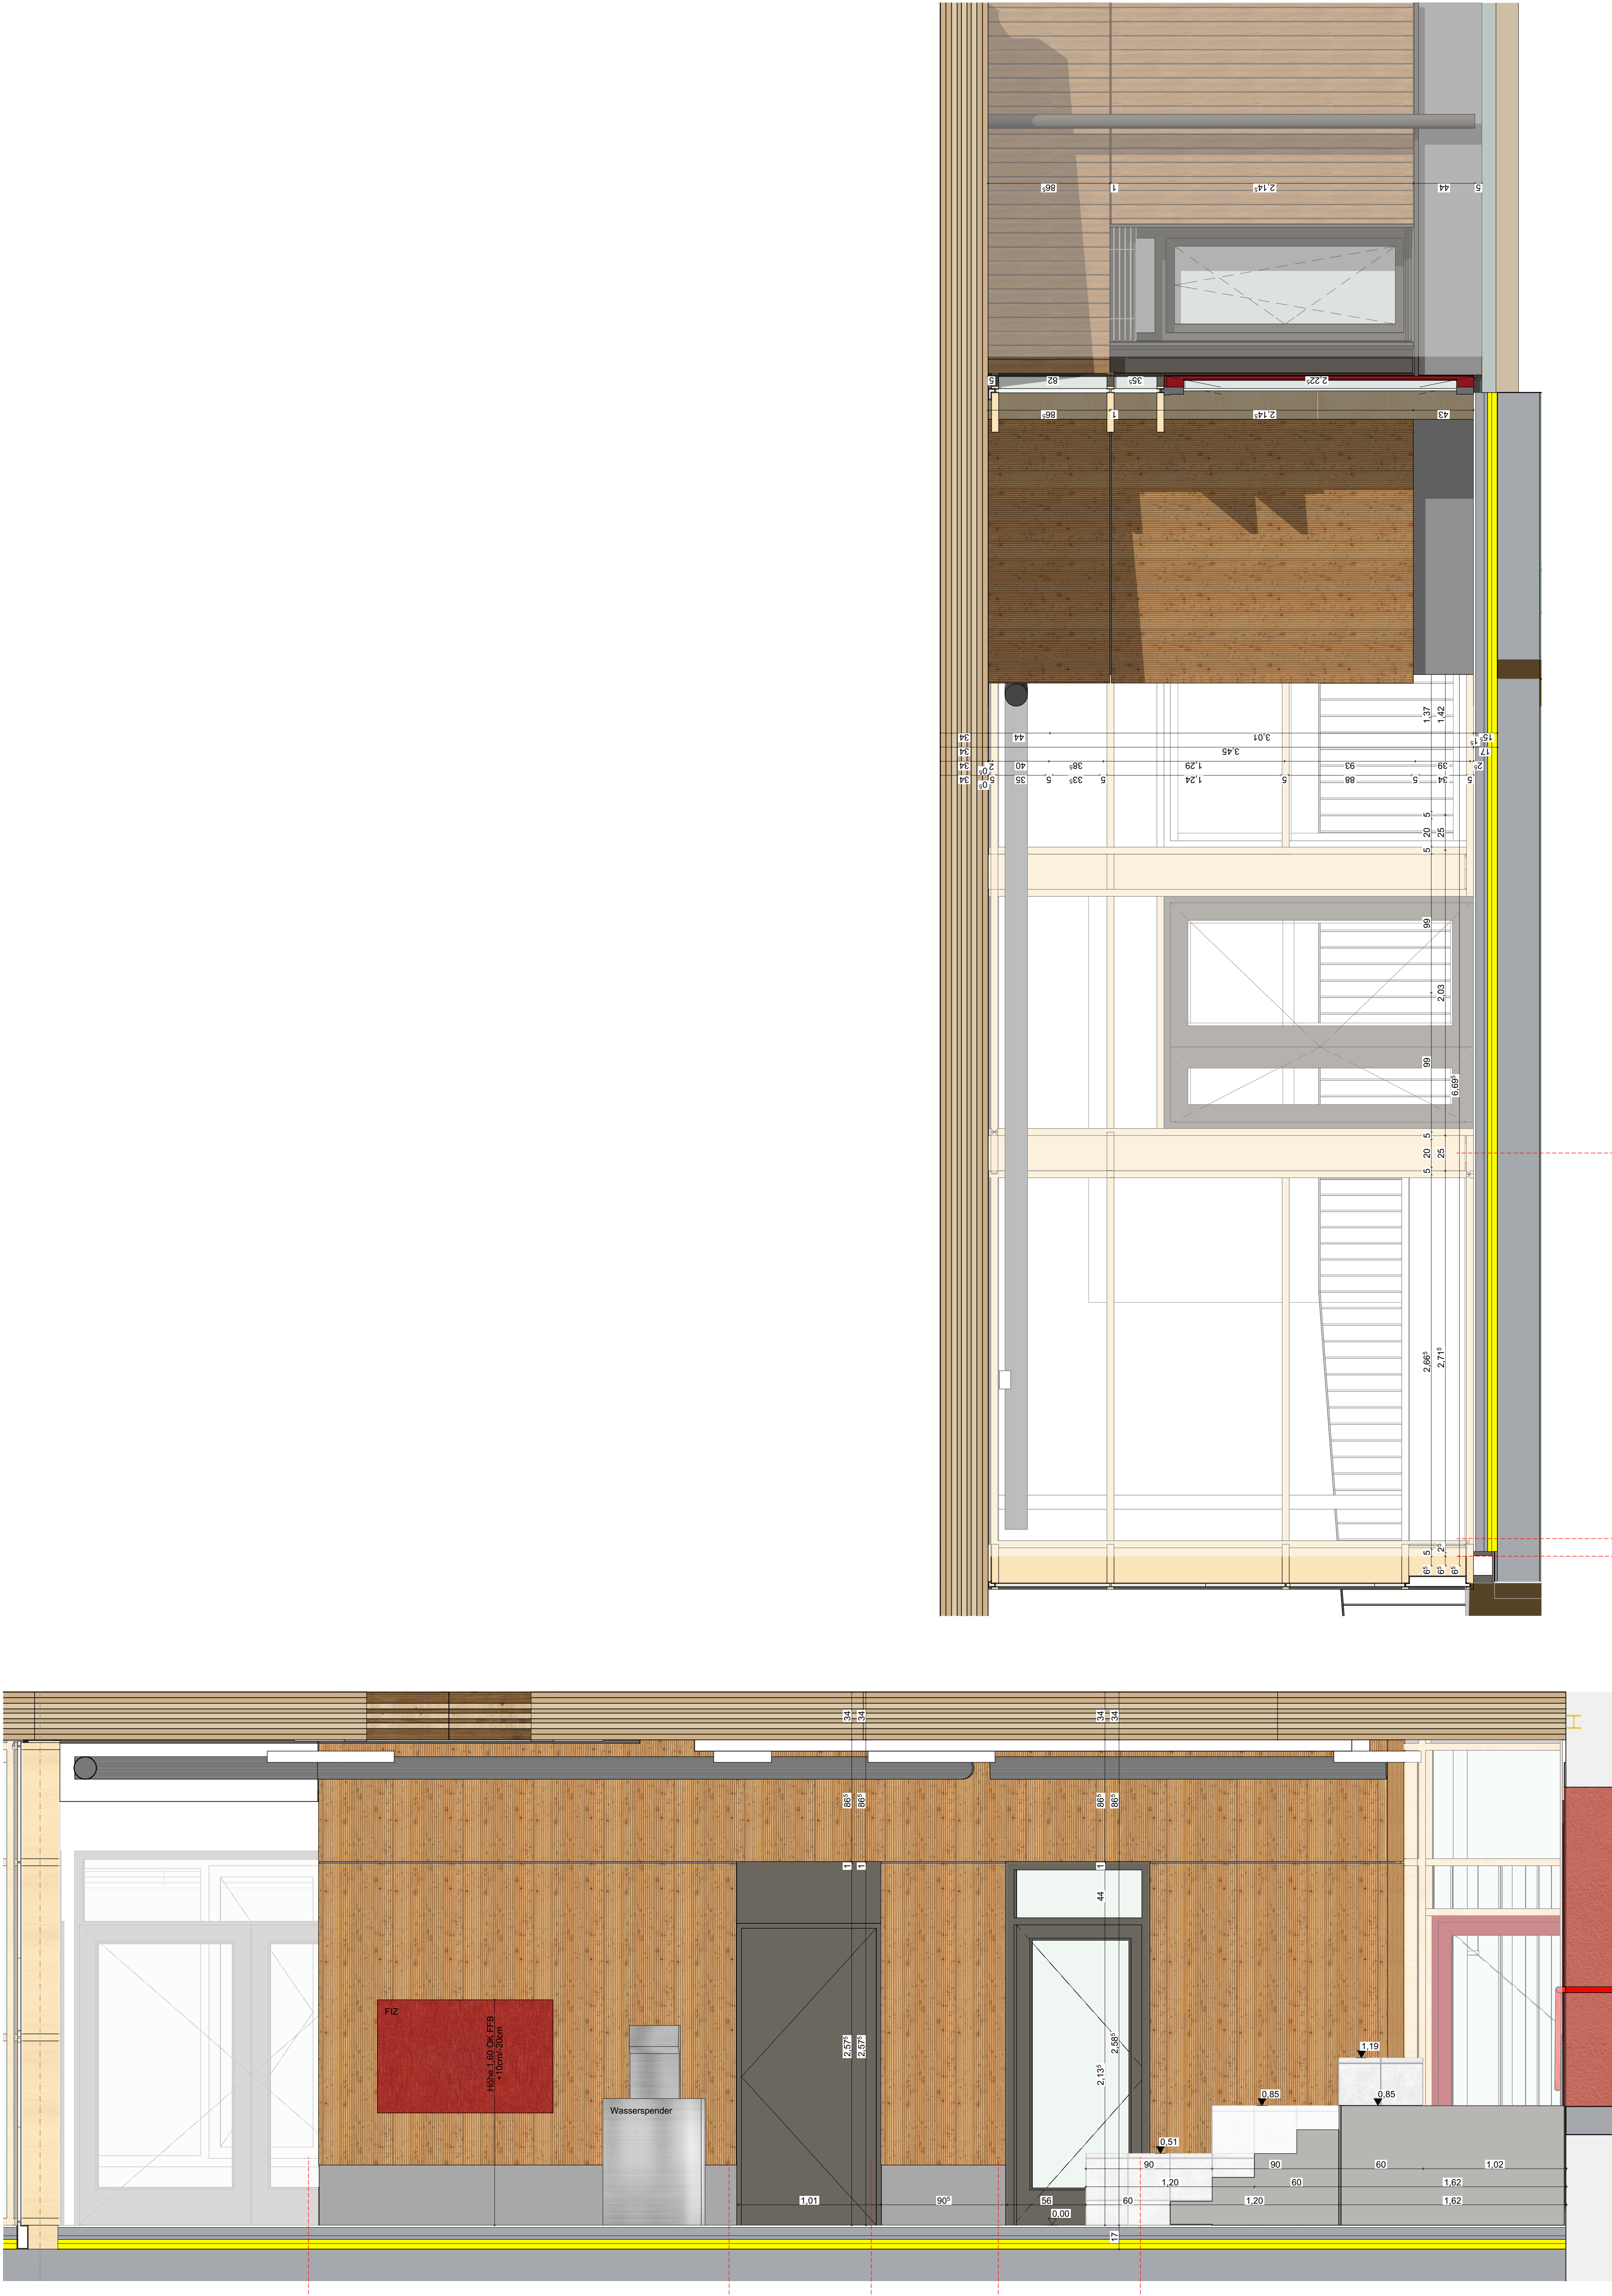

LP05 - Ausführungsplanung

AUFSICHT

SCHNITT

Bauherr: Main-Taunus-Kreis Der Kreisausschuss
Hochbau und Liegenschaftsamt
Am Kreishaus 1-5
65704 Hofheim am Taunus

Projekt: Erweiterung Lorsche Schule
Bornstraße 19
65719 Lorsche, Hofheim am Taunus

Kulla Architektur GmbH
Hauptstraße 29
65795 Hattersheim am Main
tel.: 06190 99 00 90
fax.: 06190 99 00 99
mail:kulla-architekten.de

EG V_Foyer

Planstand: xx.xx.xxxx Plott: 16.07.2028

Maßstab: Blattgröße: PlanNr.: 1:20 A0 AP20 IA 0.002b