
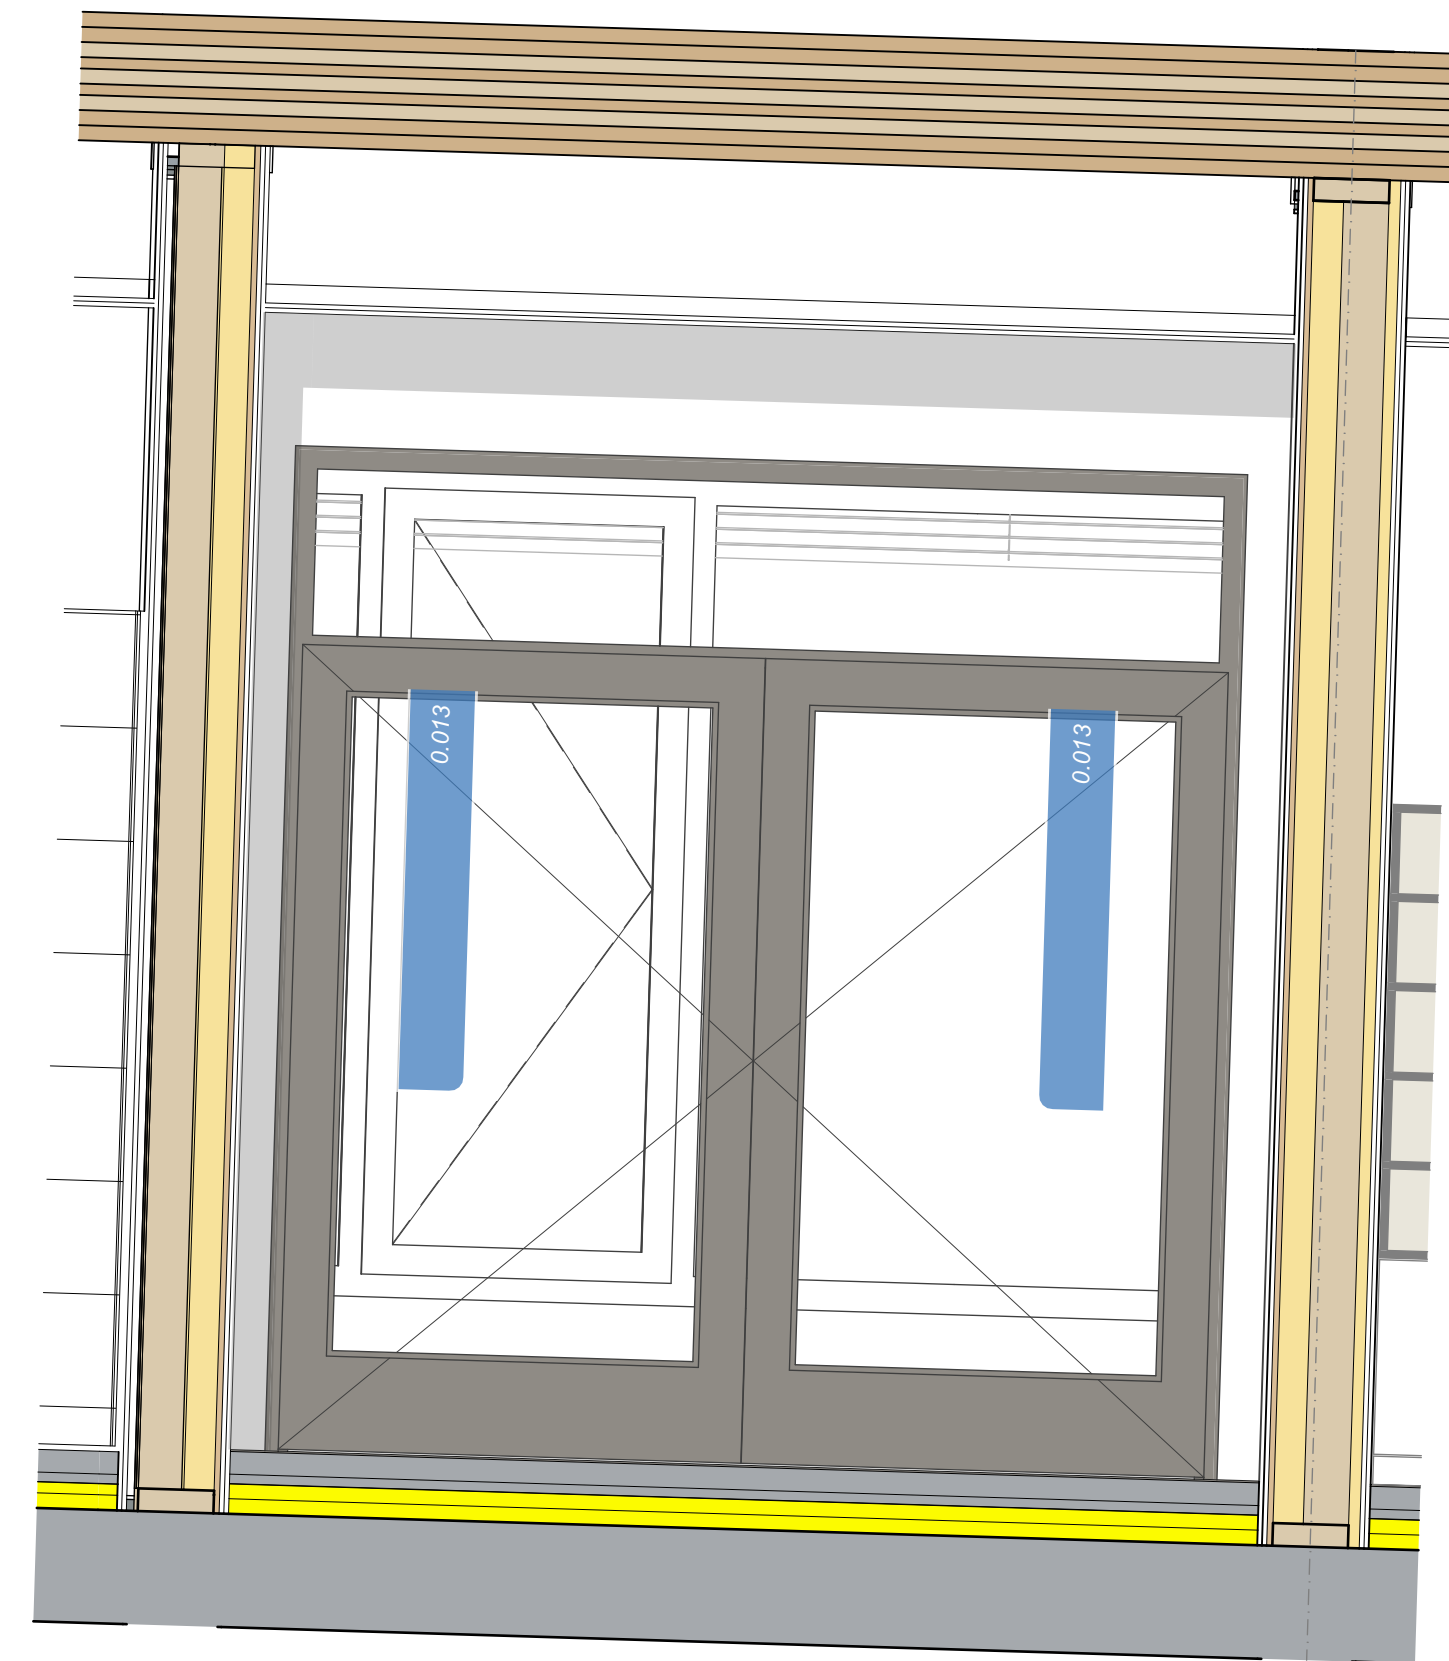


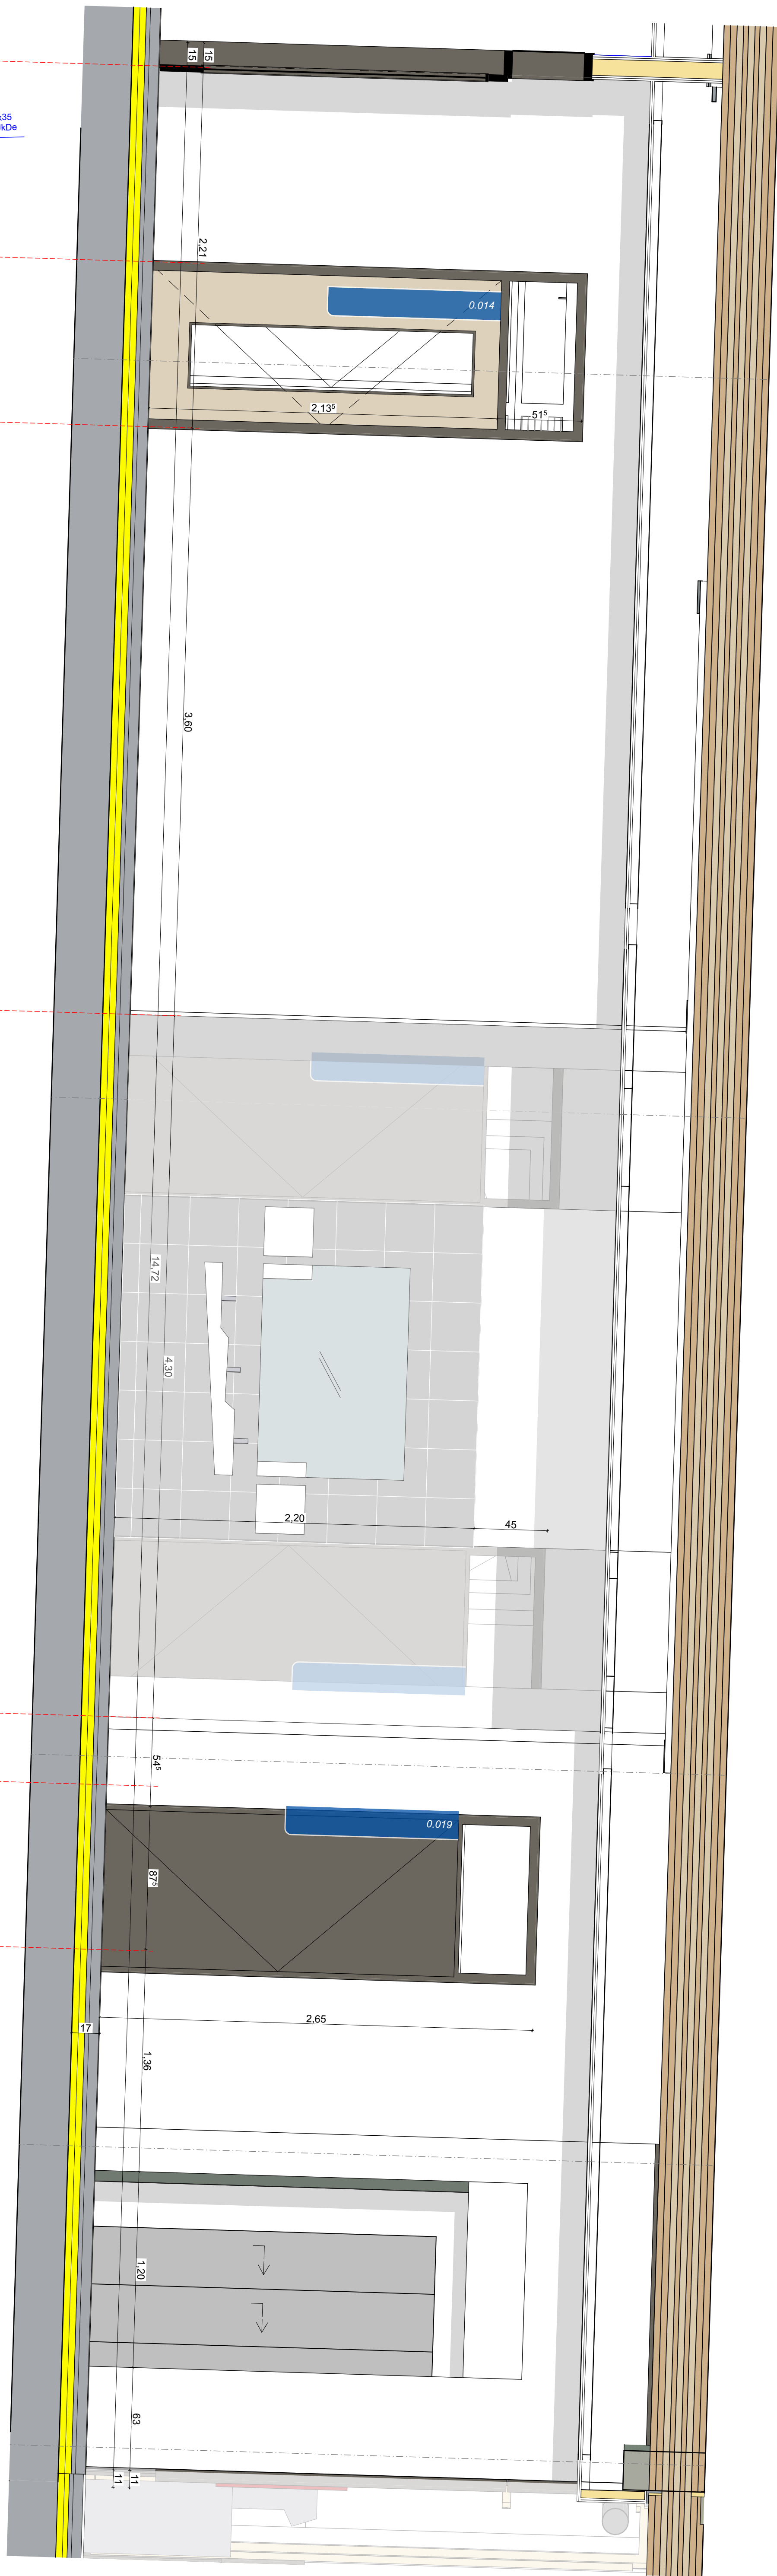


Legende	
	WÄRMEDÄMMUNG
	TROCKENBAUWAND
	STAHLBETON - BETONGUSTELE UND BEWEHRUNG NACH STATIK
	MAUERWERK
	FUSSBODENKERNBOHRUNG
	DECKENKERNBOHRUNG
	BODENDURCHBRUCH
	DECKENDURCHBRUCH
	WANDDURCHBRUCH
	WANDSCHUTZ
	WANDAUFSPARUNG
	HEIZUNG, LÜFTUNG, SANITÄR, ELEKTRO
	SP
	KL/BA
	DRUCKLUFT
	LÄNGE/BREITE/TIEFE (b.o.)

FFB	Fertigbaufassaden	BRBK	Bezug Rohbaukante
RFB	Rohbaufassaden	BRBK	Bezug Rohbaukante
BE	Bodenentwurf	HK	Heizkörper
BRB	Baustrichplatte	HKV	Heizkörperventil
DB	Dachbaufeld	RHS	Rohlsäule
DE	Deckenplatte	SG	Stiege
OV	Öfen	RH	Regenrohr
UZ	Unterzug	GP	Gipskarton
UZ	Überzug	GP	Gipskarton
LH	Lichte Höhe	PRF	Platten-Riegel-Fassade
RL	Raumhöhe	VW	Vordrainstallation
UF	Umfang	IG	IG-Installationswand
FLH	Fläche	SB	Sichtbeton
F	Festverglasung	AK	Aussenkante
D	Drehtürlift	OK	Obere Kante
DK	Drehtürliftgerät	UK	Untere Kante
KG	Kapitellriegel	VK	Vorderkante
KS	Sattlerieses Glas	TP	Tüpfelputz
		HP	Holzputz


Alle Angaben HLSE sind mit den Angaben/
Pläne der Fachplaner abzustimmen
ALLE MAßE SIND AM BAU ZU PRÜFEN
UND MIT DEN ANGABEN DES STATIKERS ÜBEREINZUSTIMMEN

[illegible]

LP05 - Ausführungsplanung

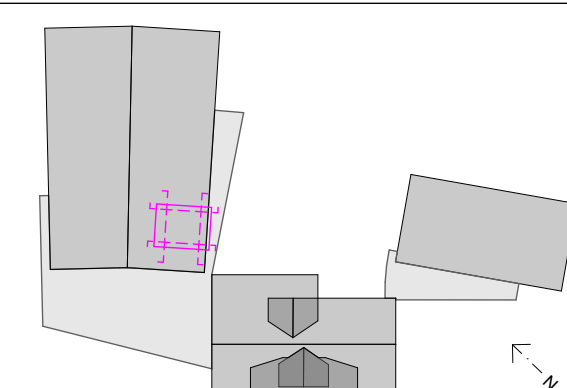

AUFSICHT

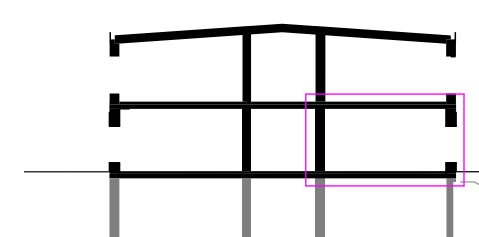

SCHNITT

Bauherr: Main-Taunus-Kreis Der Kreisausschuss
Hochbau und Liegenschaftsamt
Am Kreishaushaus 1-5
65704 Hofheim am Taunus

Projekt: **Erweiterung Lorsbacher Schule**
Bornstraße 19
65719 Lorschbach, Hofheim am Taunus

Kulla Architektur GmbH
Hauptstraße 29
65795 Hattersheim am Main
tel.: 06190 99 00 90
fax.: 06190 99 00 99
mail@kulla-architekten.de

EG V_Flur	
-----------	--

Planstand: xx.xx.xxxx		Plott: 16.07.2026
Maßstab:	Blattgröße:	PlanNr.:
1:20	A0	AP20 IA 0.004