
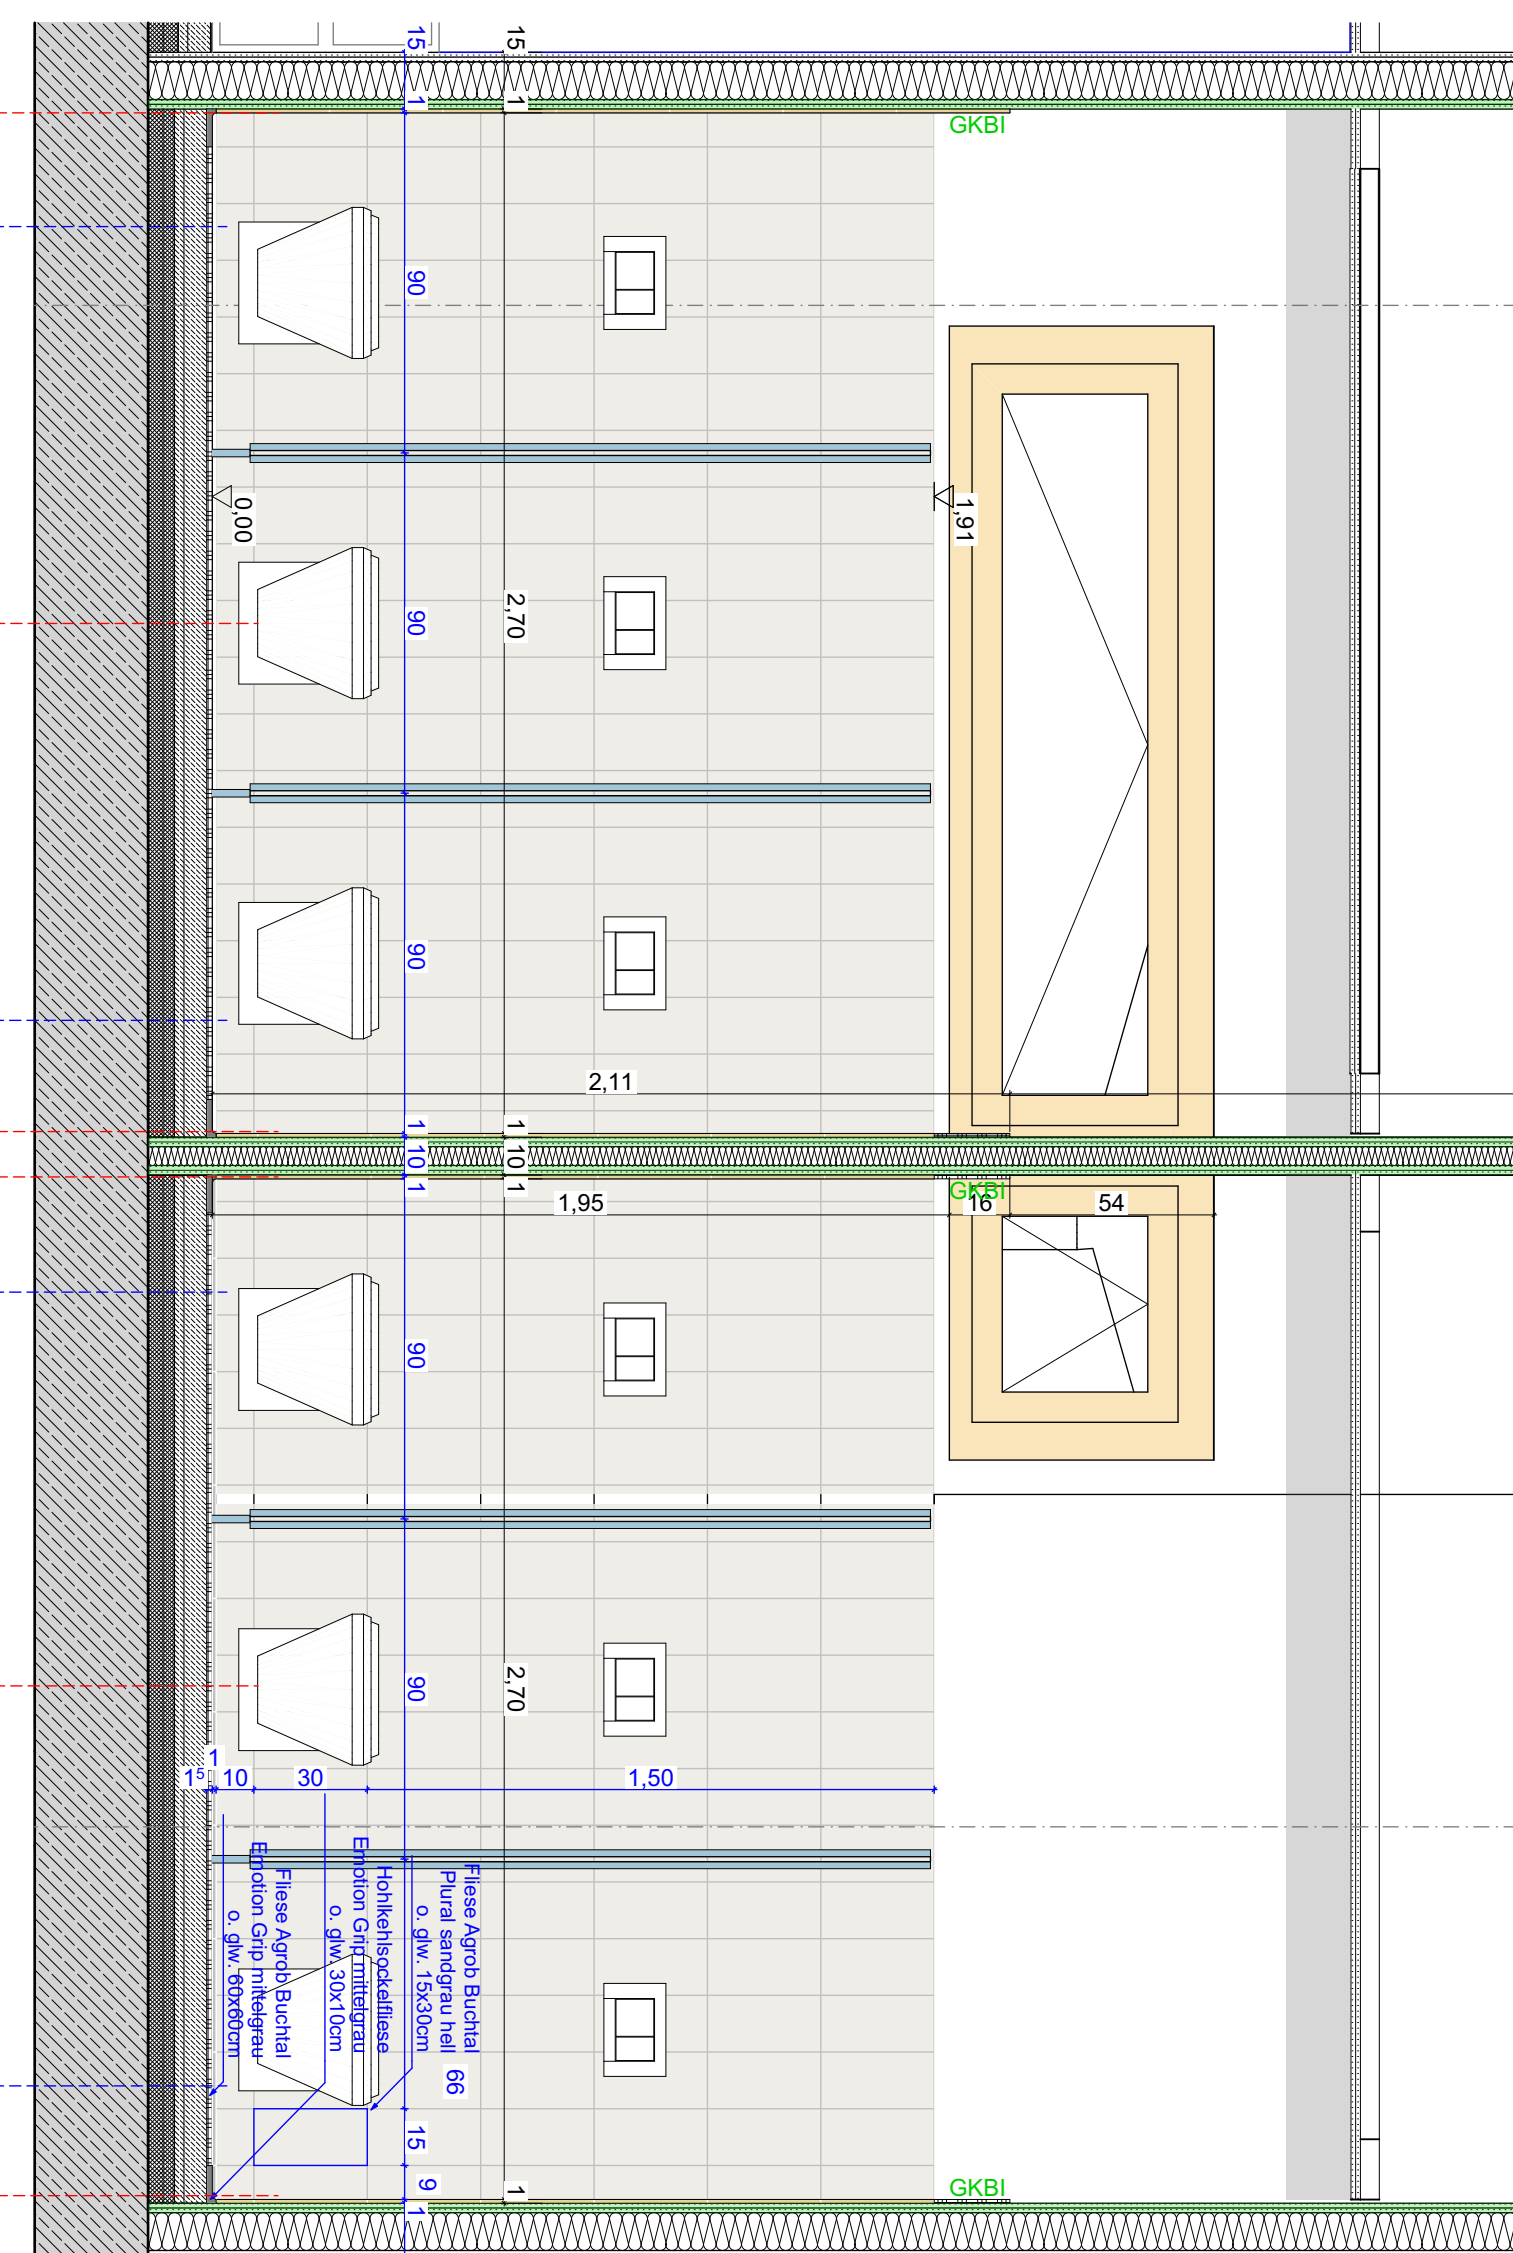
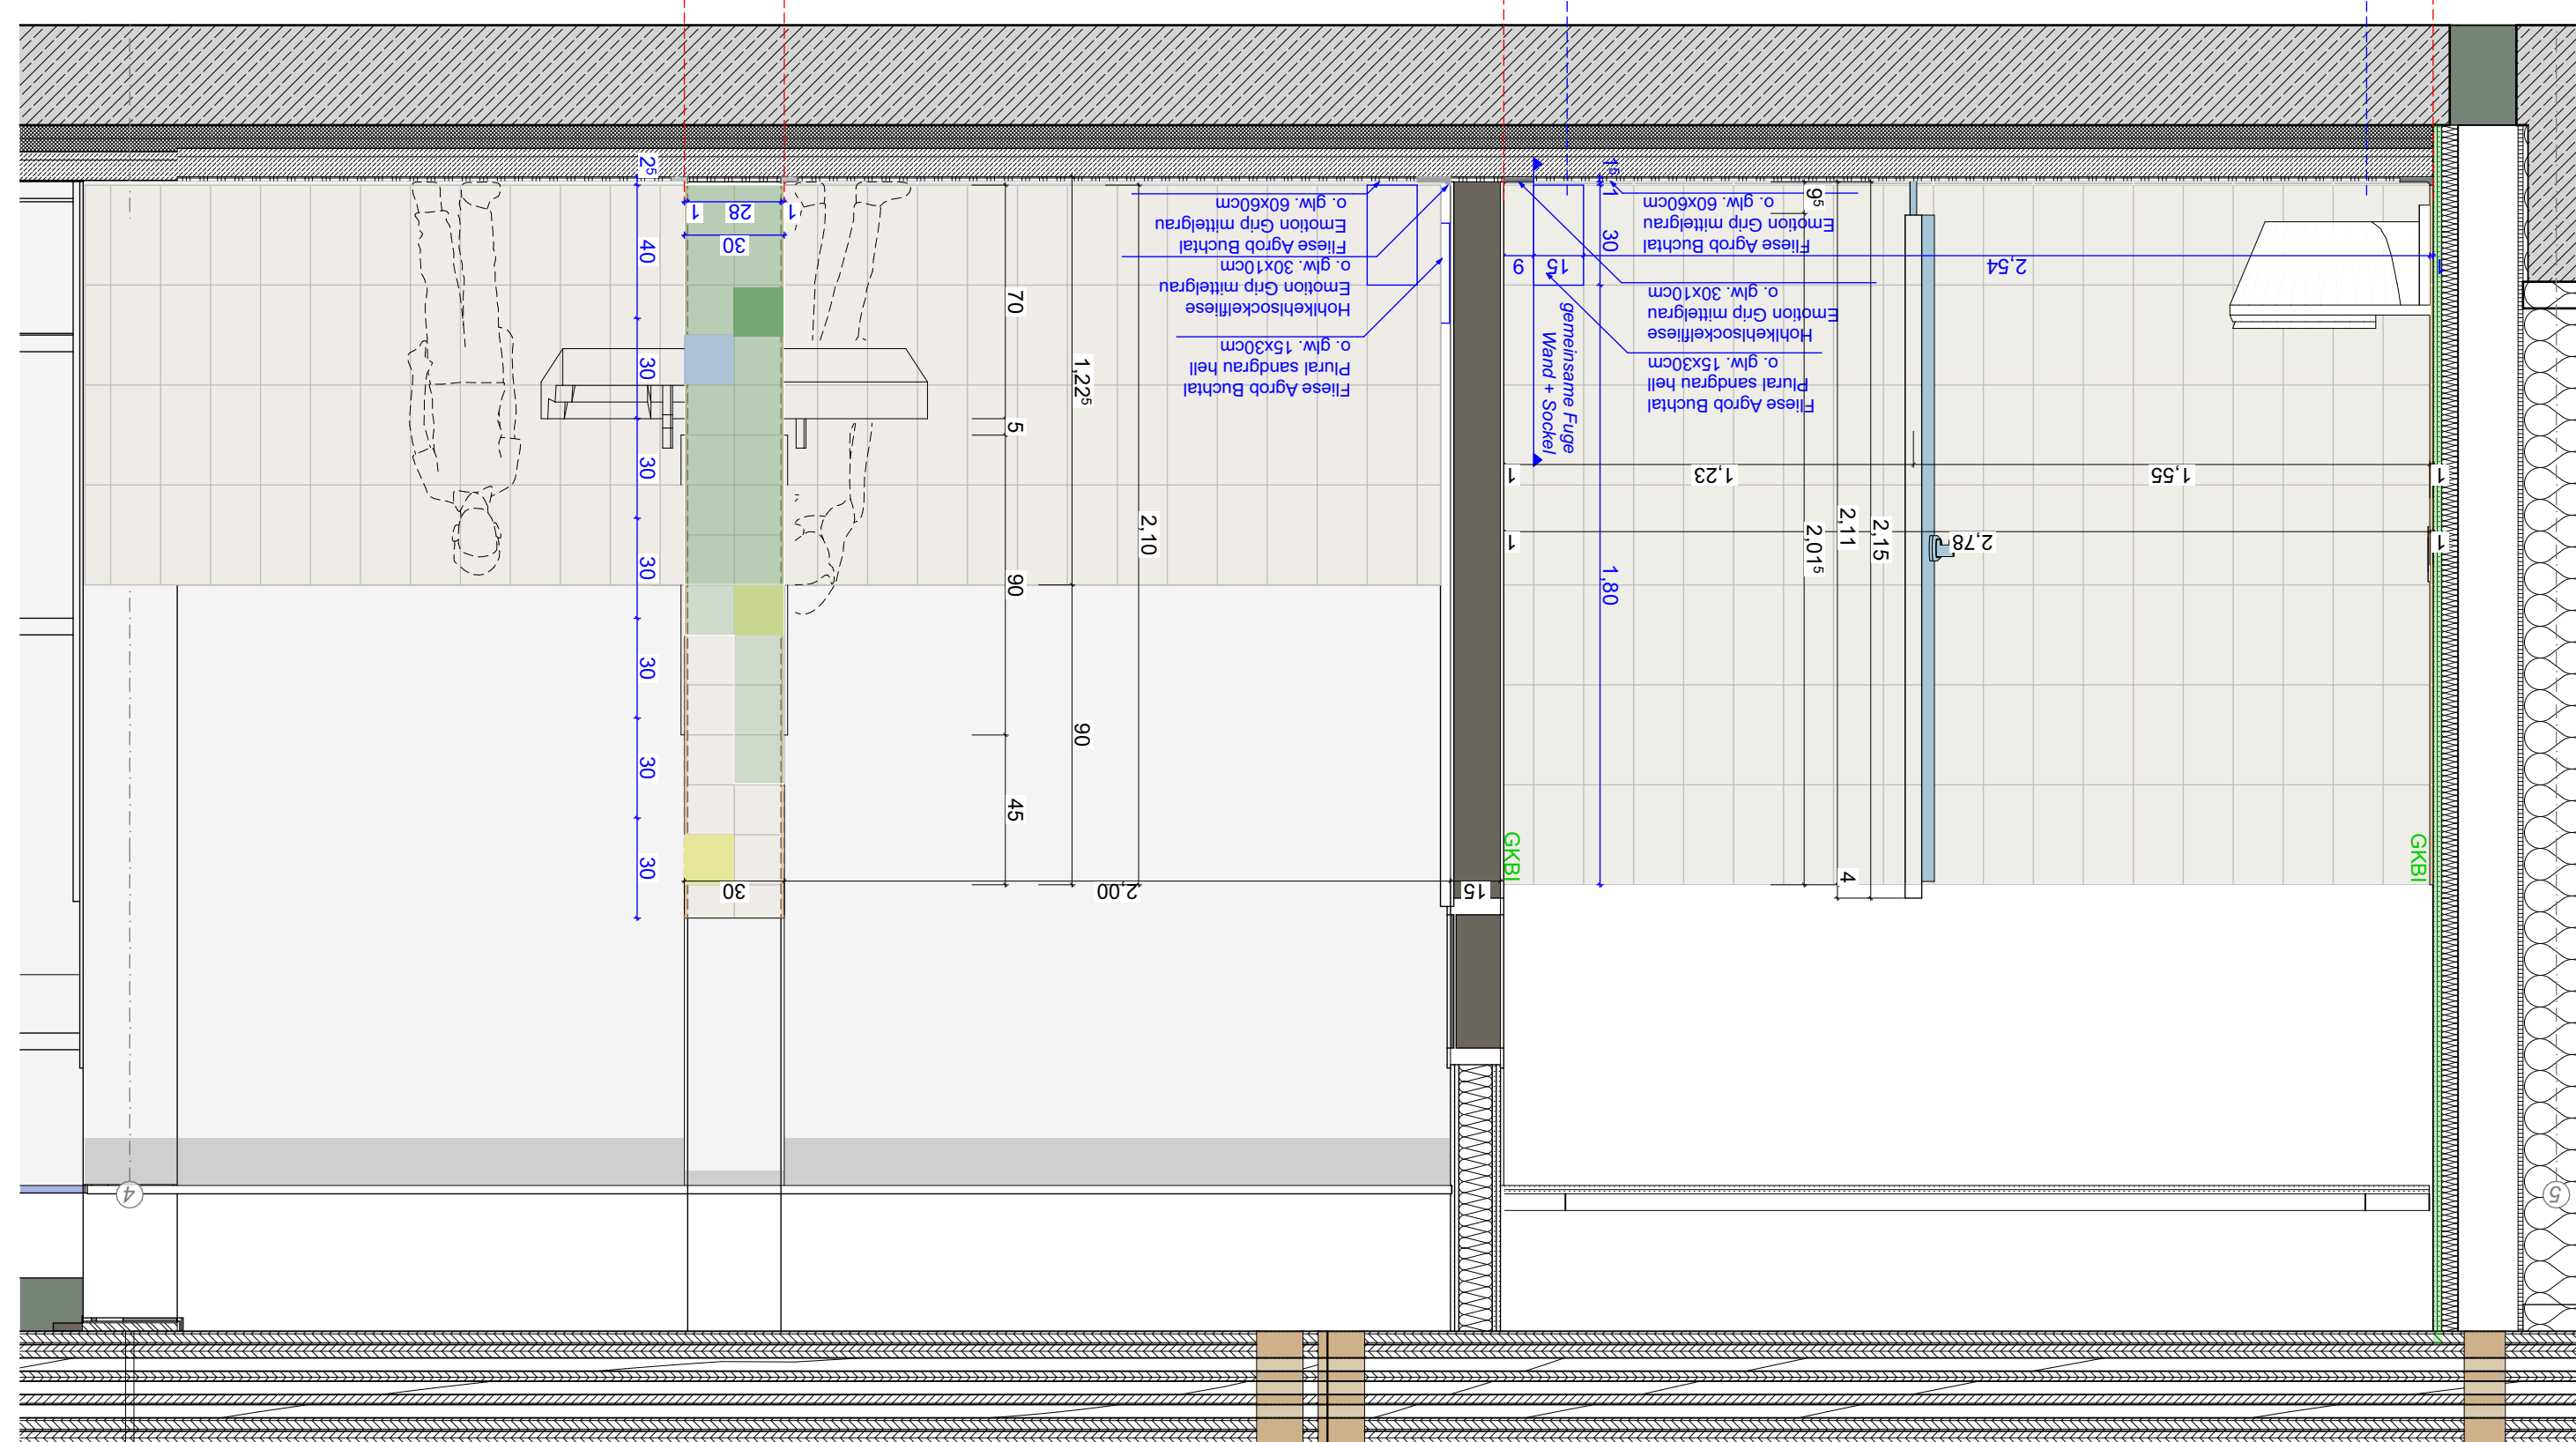


[illegible]

AUFSICHT

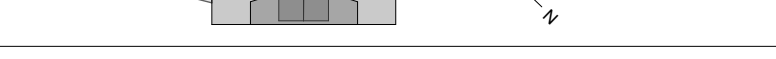

EG V_Flur, Waschschleuse

1:20	A0	AP20 IA 0.004.1
------	----	-----------------

