
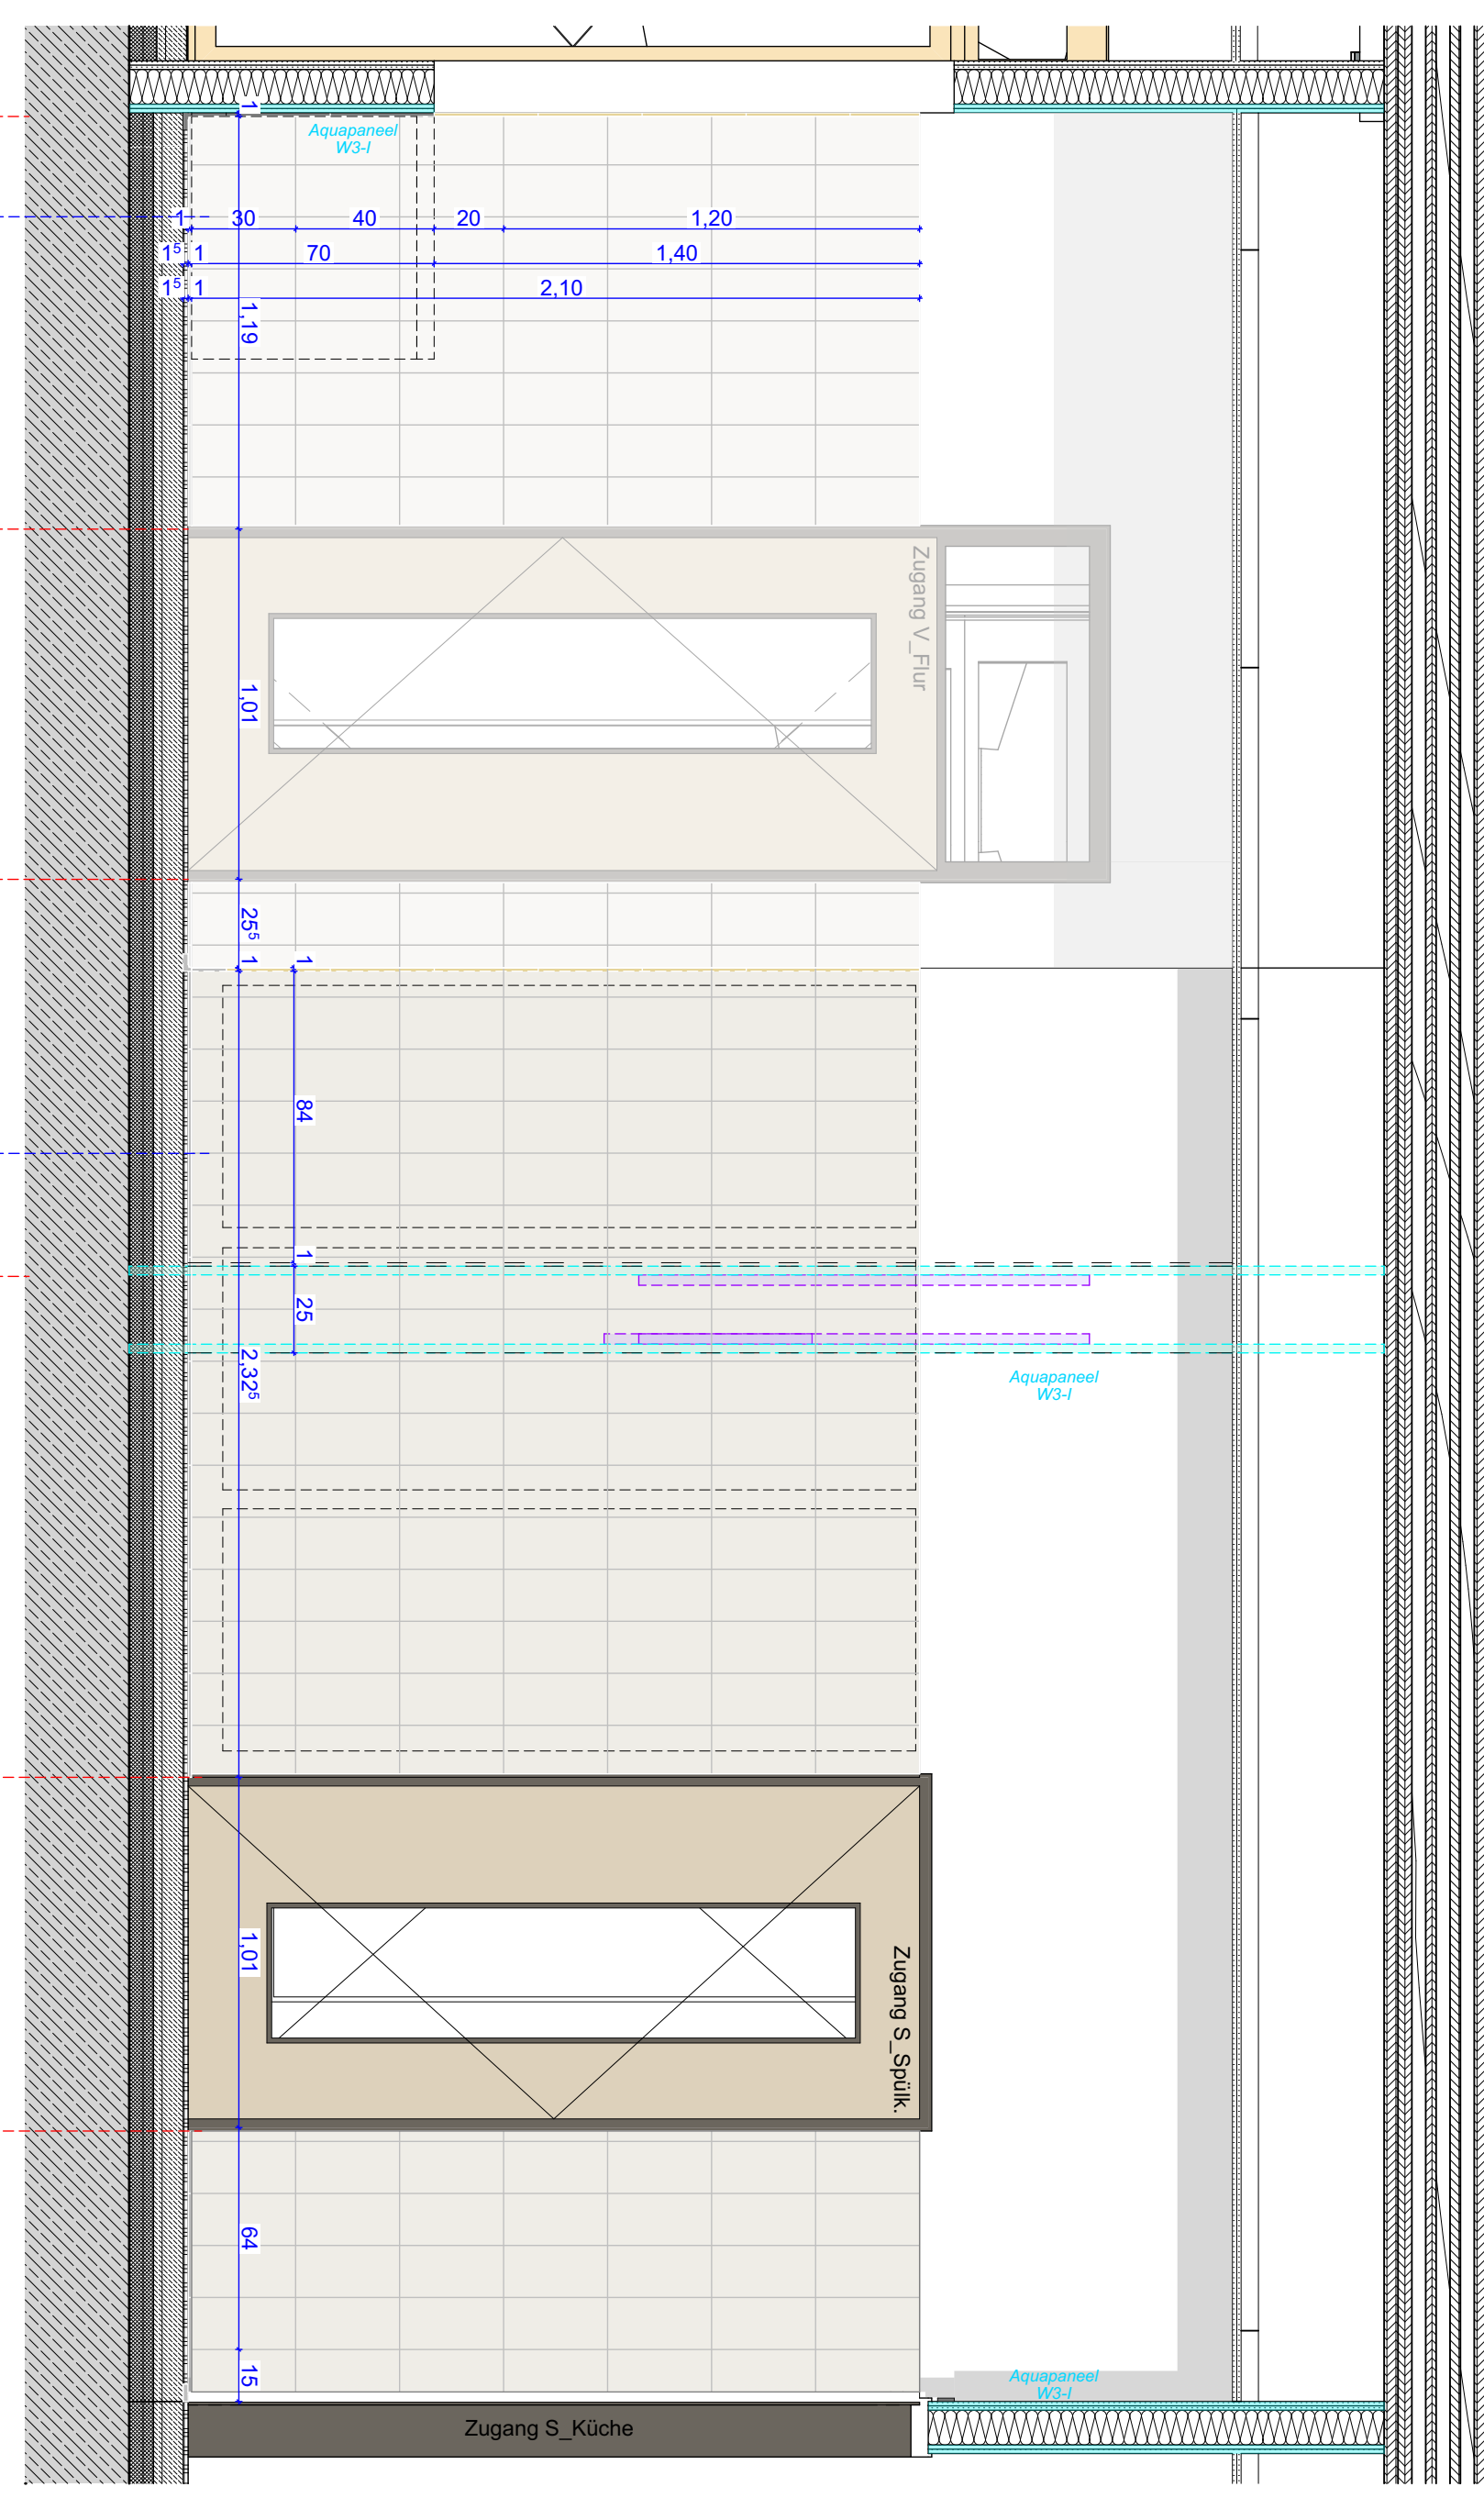


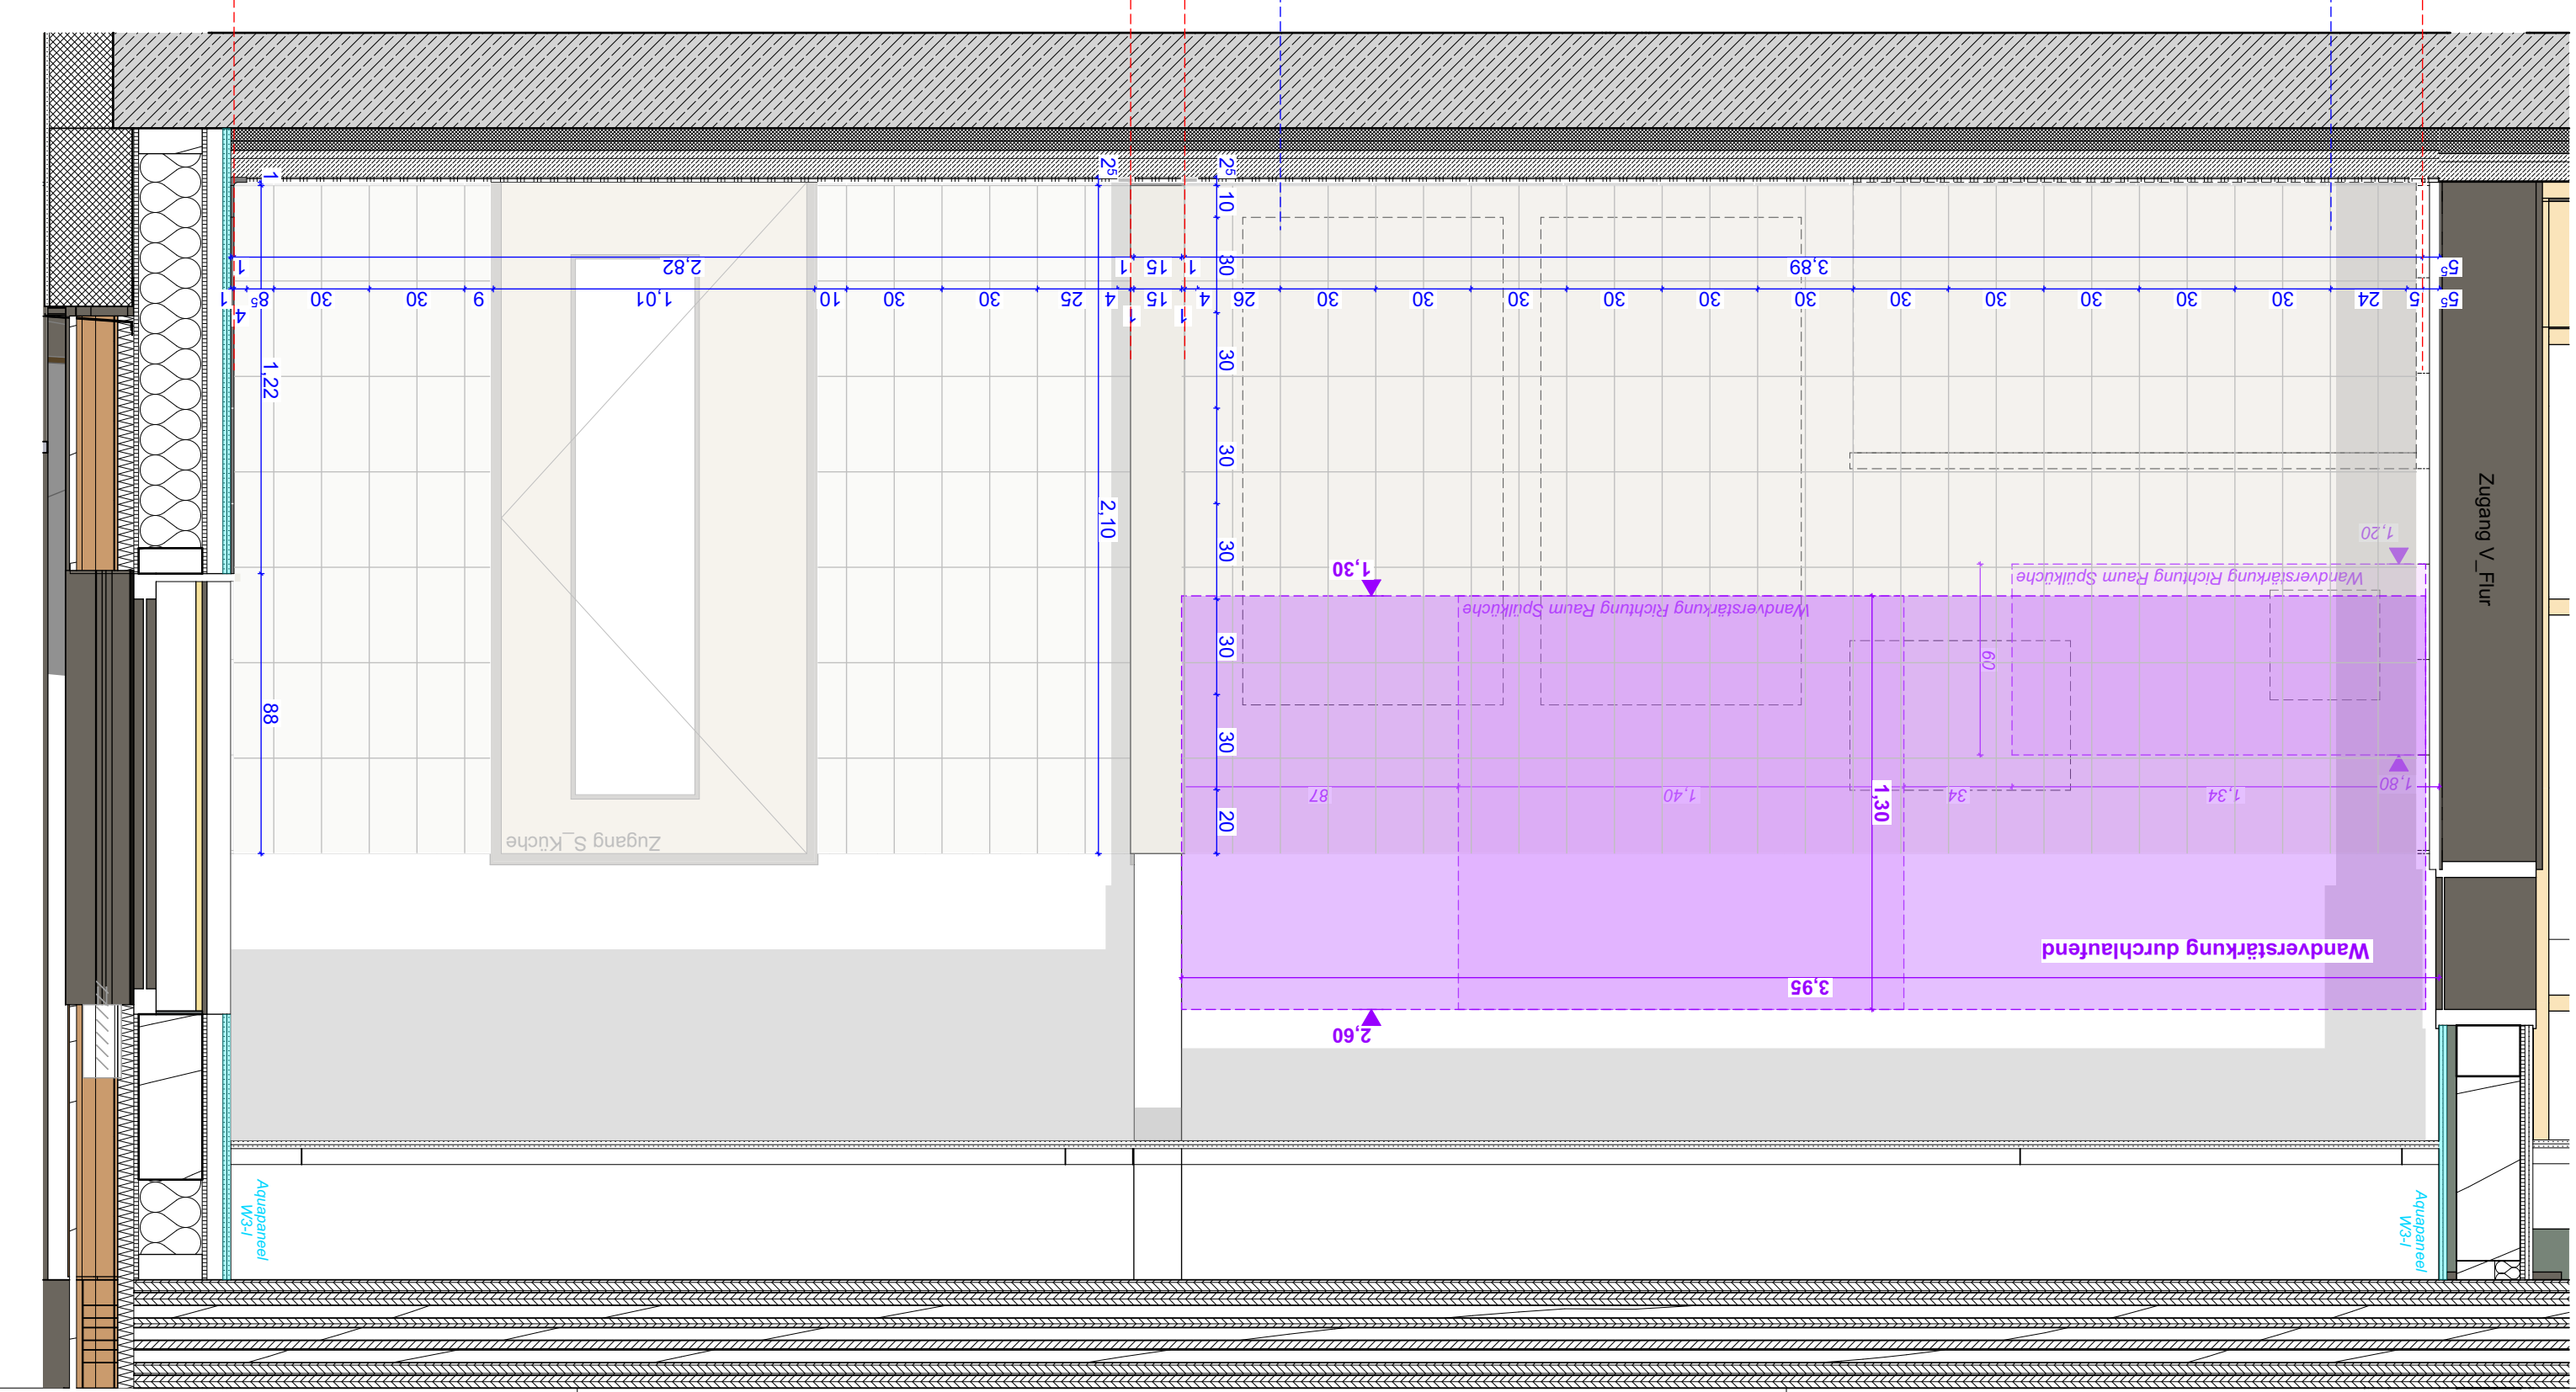

Planstand:	xx.xx.xxxx	Plott:	07.08.2026
Maßstab:	Blattgröße:	PlanNr.:	
1:20	A0		AP20 IA 0.012a