


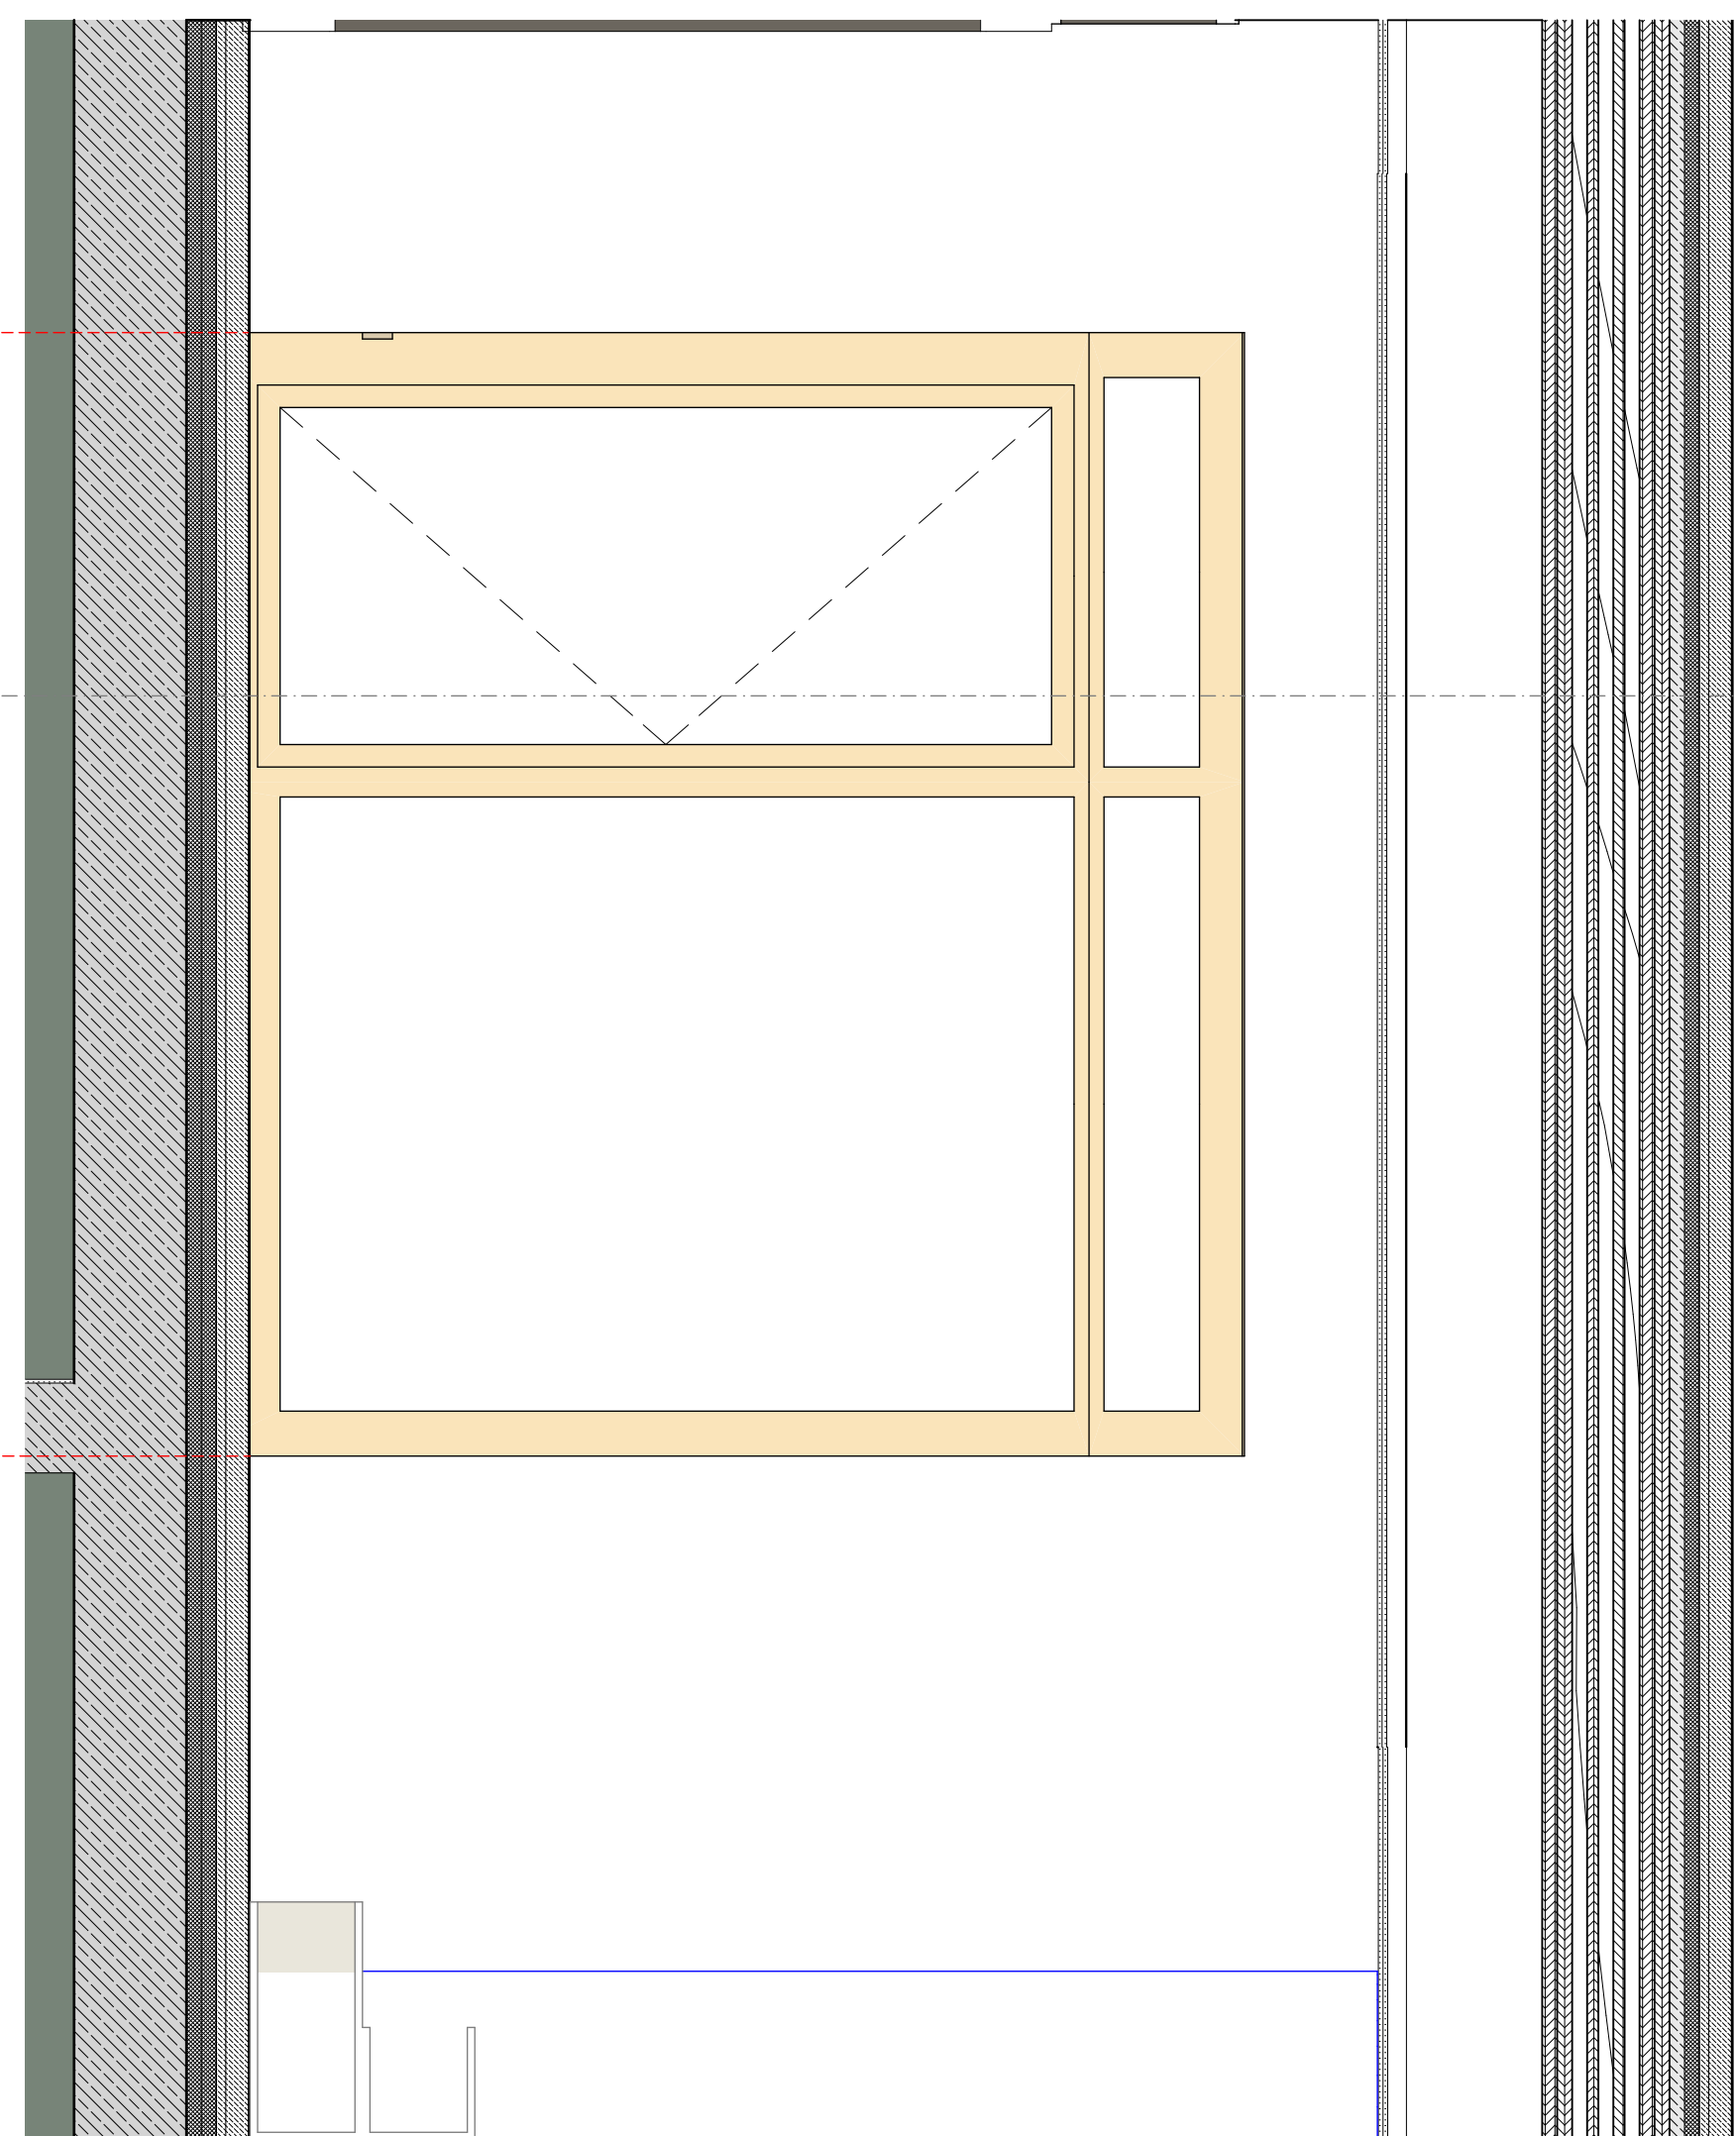

Planstand: xx.xx.xxxx		Plott: 16.07.2026
Maßstab:	Blattgröße:	PlanNr.:
1:20	A0	AP20 IA 0.014

