
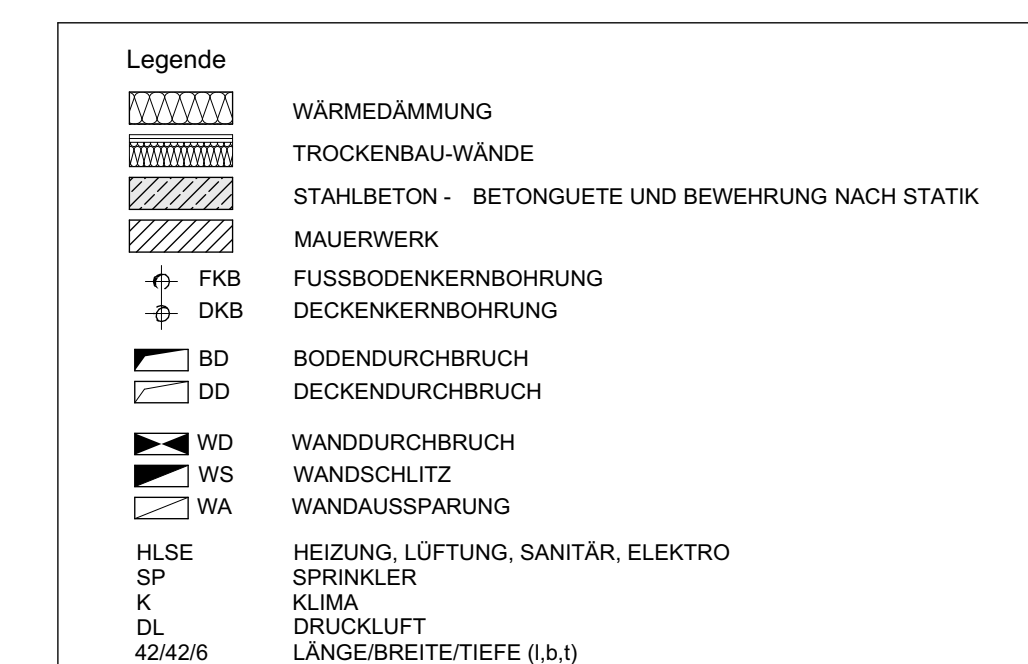


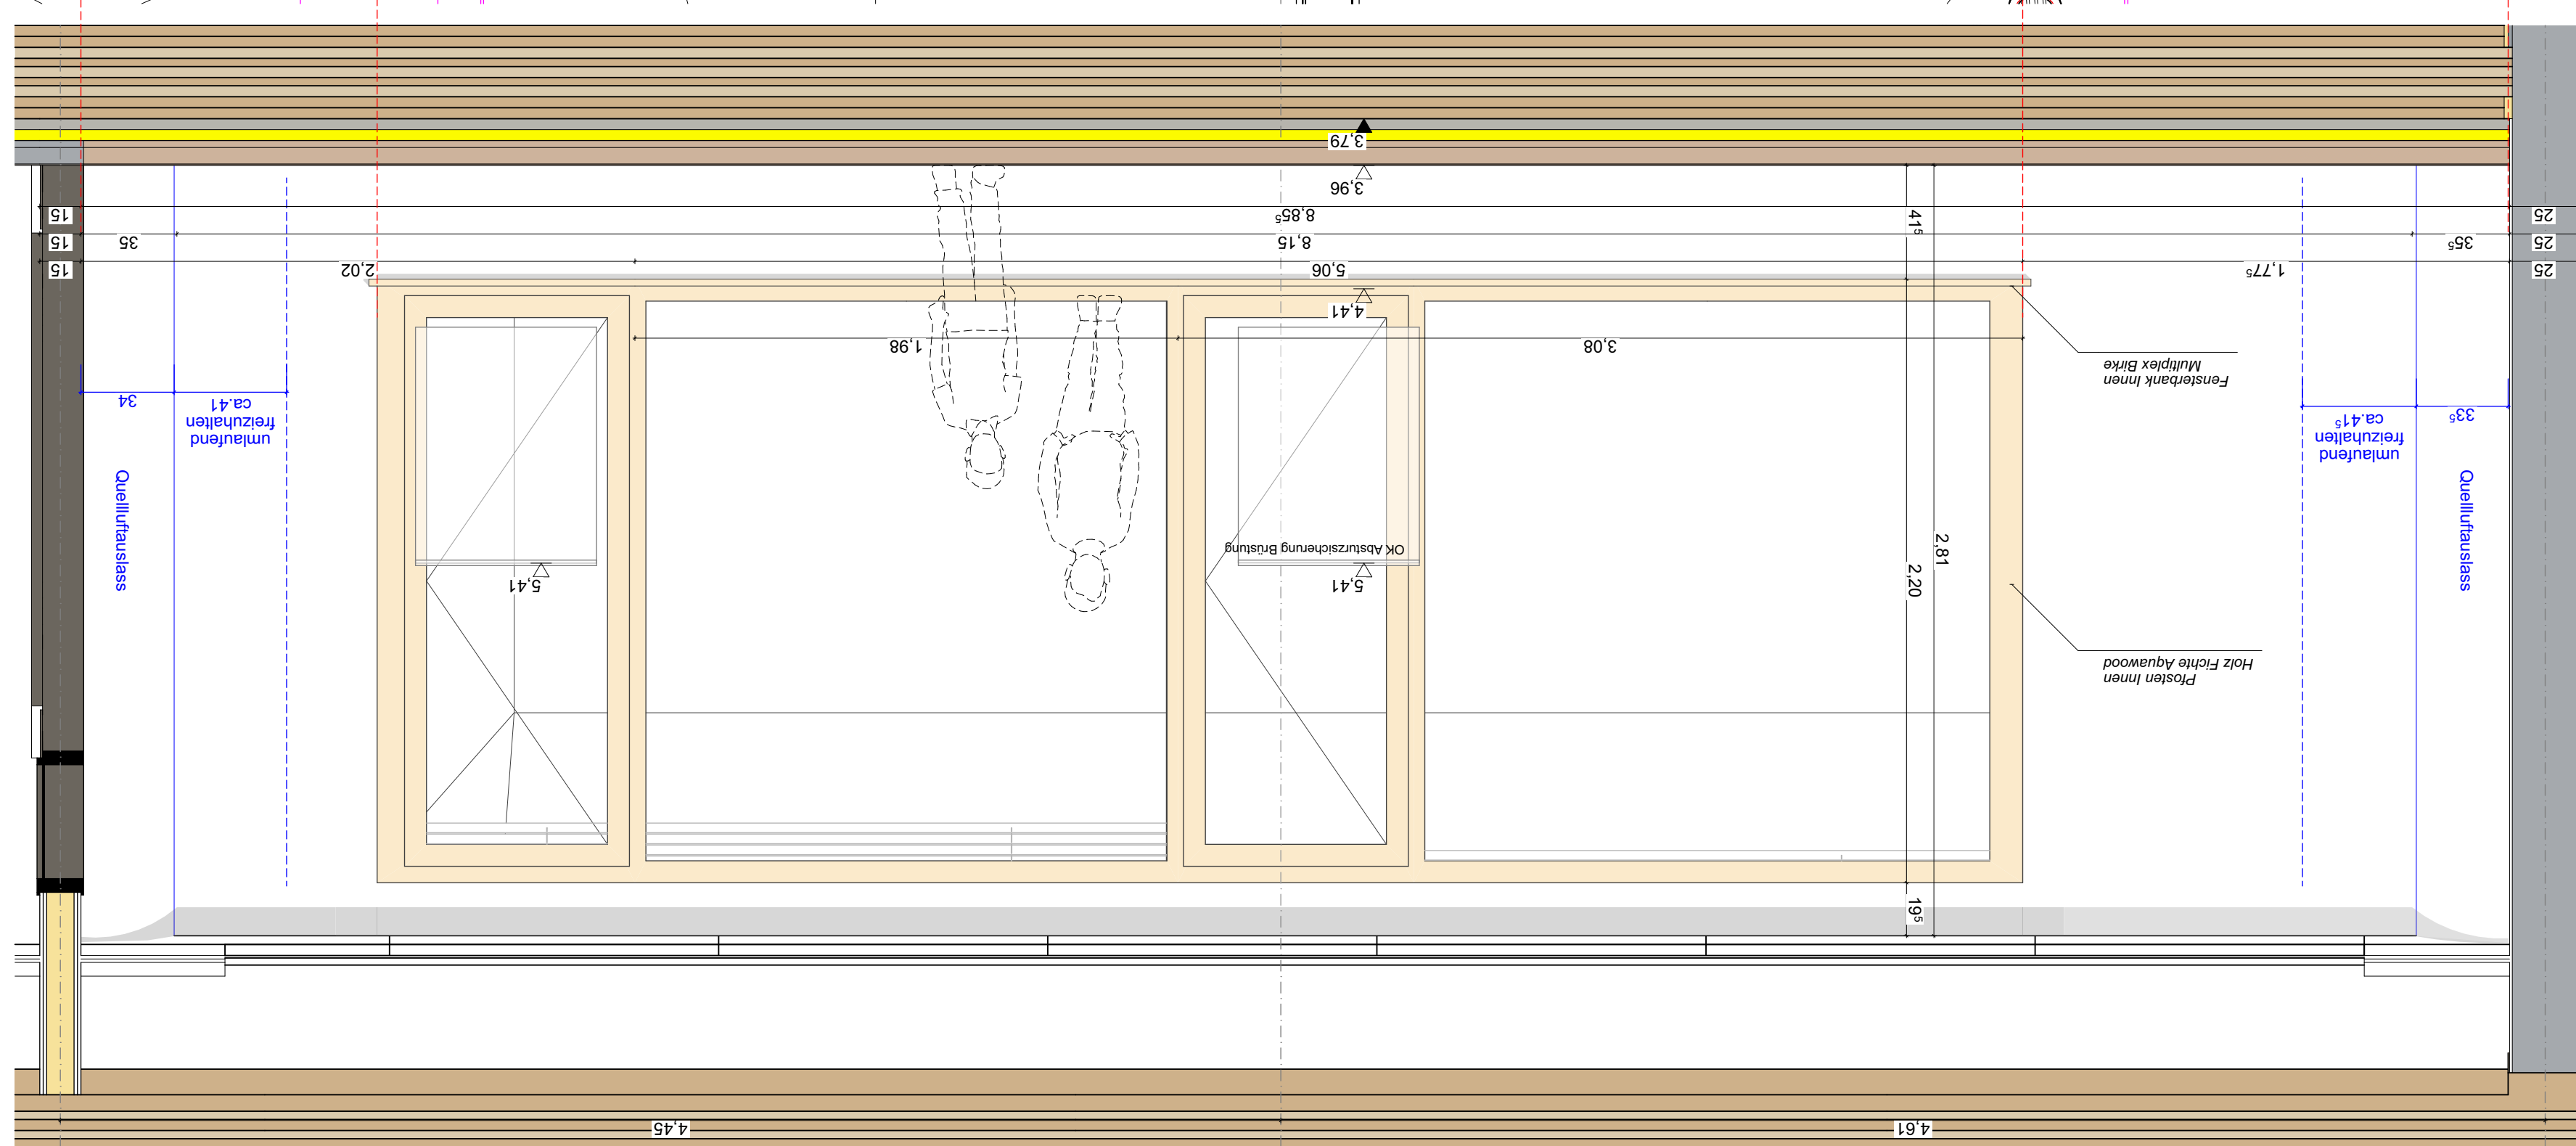


 FBK	Fertigflüssboden Rohflüssboden	 RBK	Bezug Rohbaukante Bezug Fertigbaukante
BE	Bodenreinlauf	HK	Heizkörper
BRH	Brüstungsbühne	HKV	Heizkreisverteiler
DA	Dachablauf	RHS	Rohrstütze
DF	Deckenplatte	STG	Stützung
DZ	Deckenverspreng	RR	Regenrohr
UV	Unterzug	GR	Gipskarton
ÜB	Überzug	GKI	Gipskarton imprägniert
GP		GP	Gipsputz
HH	lichte Höhe	PF	Platten-Riegel-Fassade
LM	Raumhöhe	VWI	Vorwandinstallation
U	Umfang	IW	GK-Installationen
FL	Fläche	SB	Schichten
F	Festzeugstein	AK	Aussenkante
D	Deiningsplatt	OK	Oberkante
U	Unterplatt	UK	Unterkante
K	Kippplatt	VK	Vorderkante
SG	Sattiertes Glas	TP	Türpfinkt
		HP	Hochdruck


Alle Angaben HLSE sind mit den Angaben/
Pläne der Fachplaner abzustimmen
ALLE MAßE SIND AM BAU ZU PRÜFEN
UND MIT DEN ANGABEN DES STATIKERS ÜBEREINZUSTIMMEN

[illegible]

LP05 - Ausführungsplanung

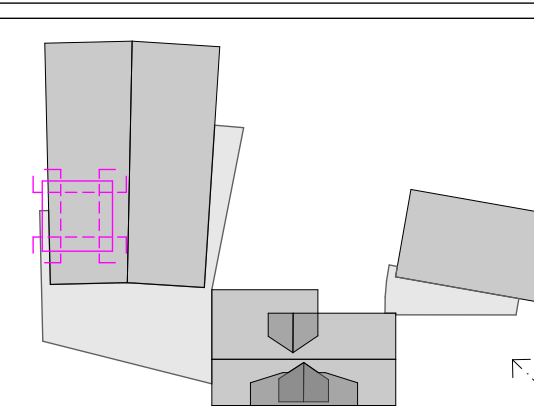

SCHNITT

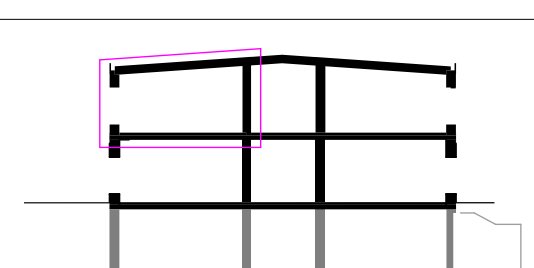

Bauherr: **Main-Taunus-Kreis Der Kreisausschuss
Hochbau und Liegenschaftsamt**
Am Kreishaus 1-5
65704 Hofheim am Taunus

Projekt: **Erweiterung Lorsbacher Schule**
Bornstraße 19
65719 Lorsbach, Hofheim am Taunus

Kulla Architektur GmbH
Hauptstraße 29
65795 Hattersheim am Main
tel.: 06190 99 00 90
fax.: 06190 99 00 99
mail@kulla-architekten.de

OG R_Klasse 4

Planstand:	xx.xx.xxxx	Plott:	18.08.2026
Maßstab:	Blattgröße:	PlanNr.:	
1:20	A0	AP20 IA 1.003	