


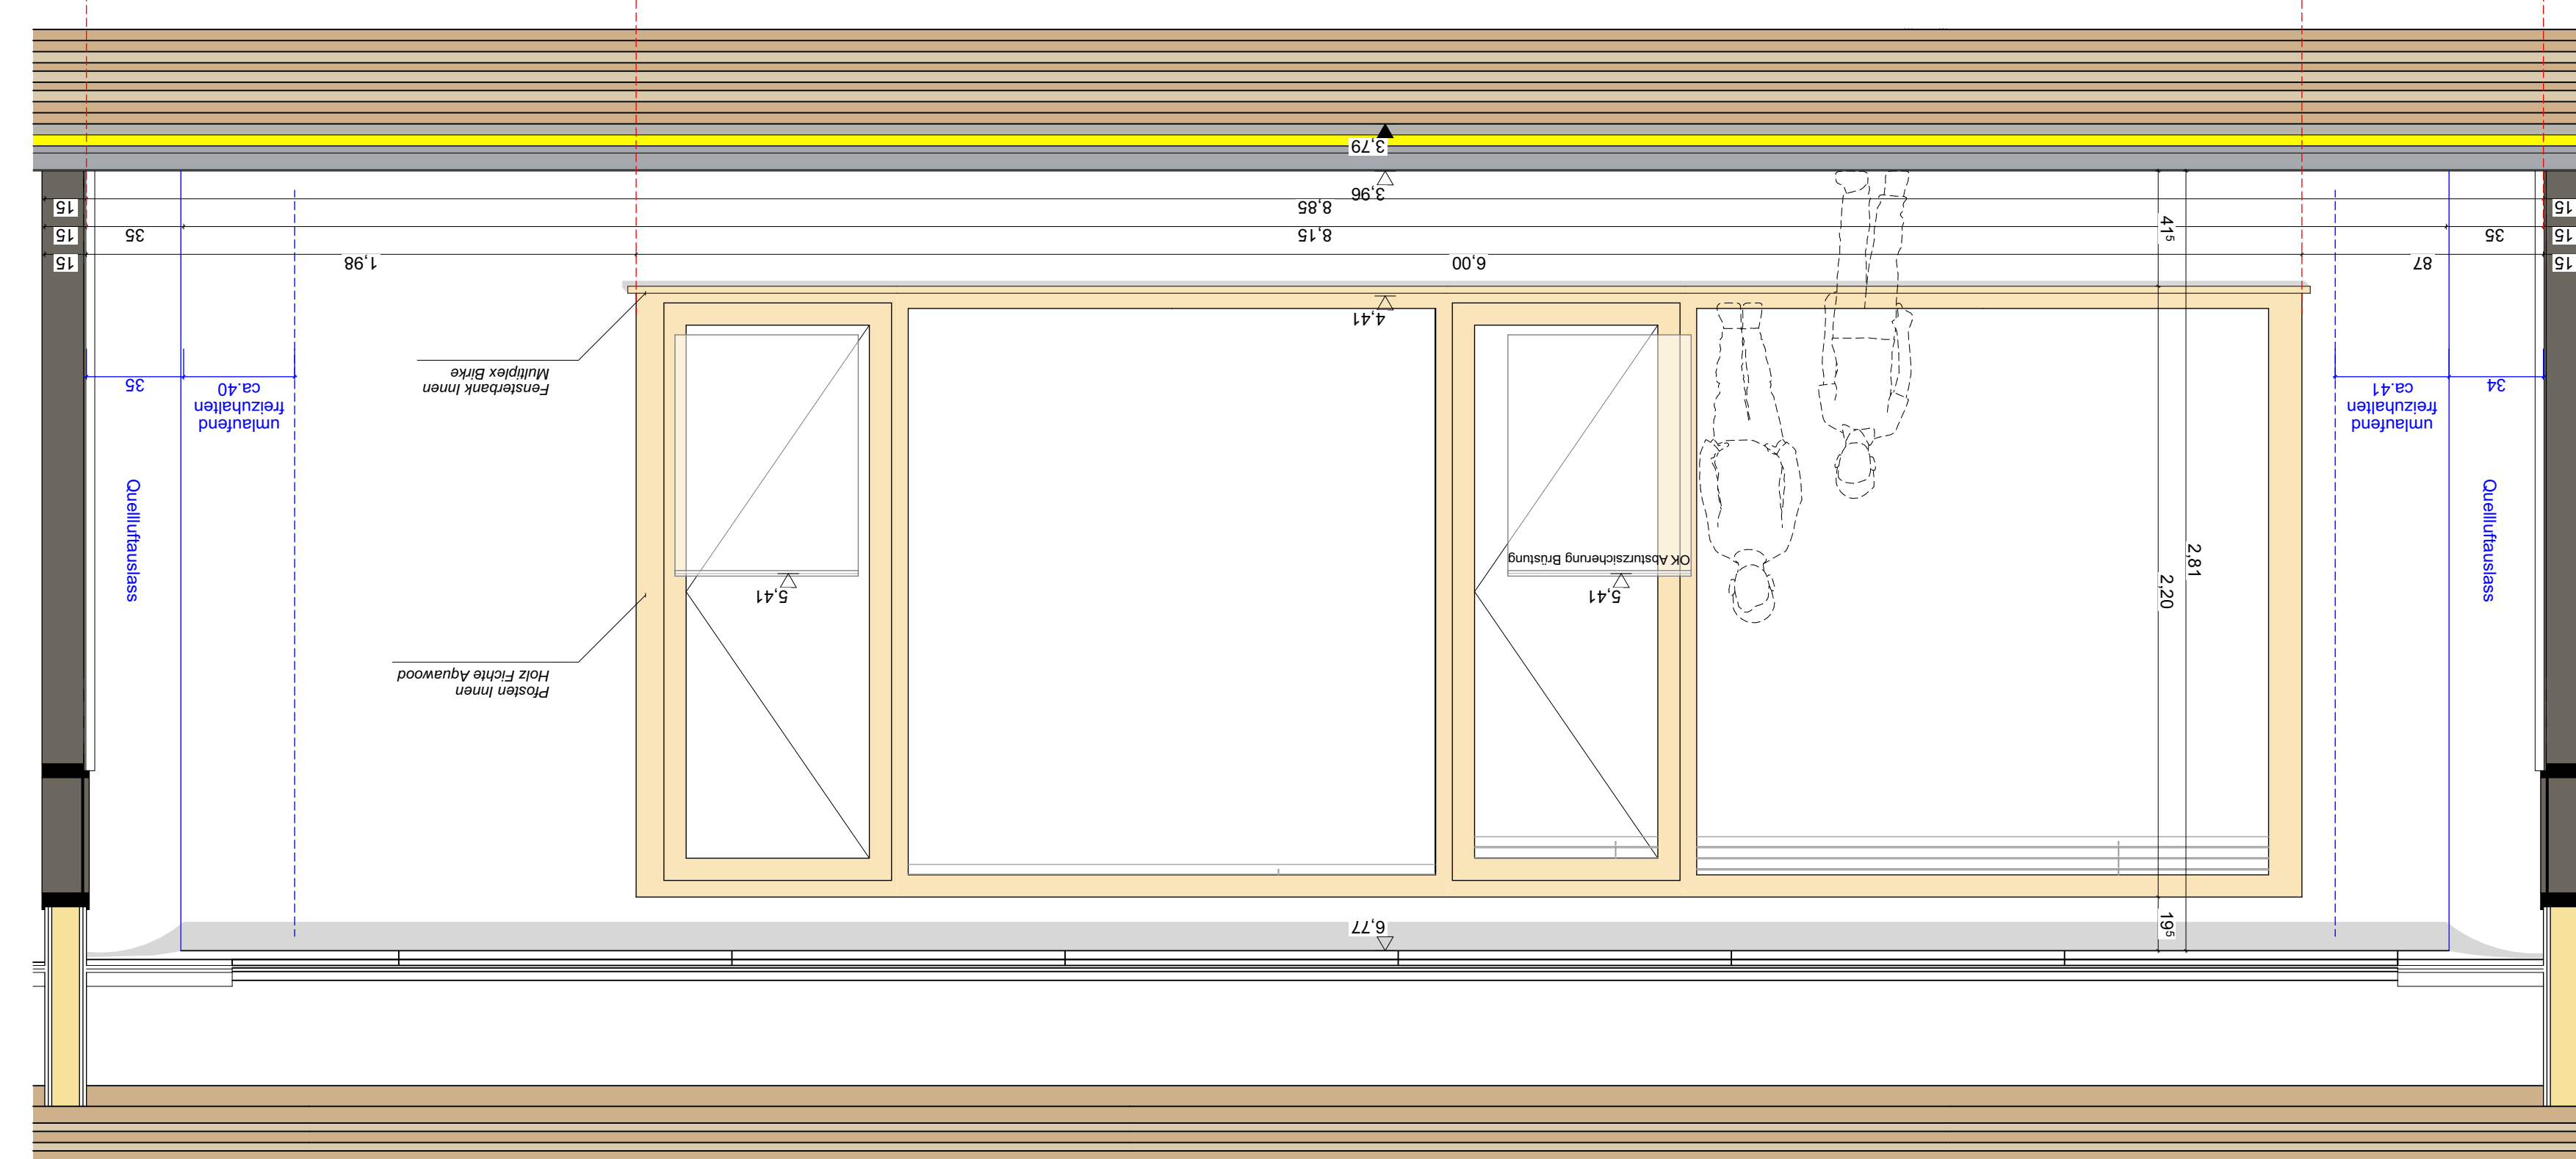


HP		HP	Hauptpunkt
DS	dichtschließend		
DS	dicht- und selbstschließend		
R3	Rauchschutz		
F30	feuerbeständige Wand		
R90	feuerbeständige Wand		
R120	feuerbeständige Brandschutztür		
R150	feuerbeständige Brandschutztür		
RW	Retungsweg		
-	+/- 0,00m = ± 161,190 NN		
-	Alle Türhöhen beziehen sich auf OK FFB		
-	Alle Brüstungshöhen beziehen sich auf OK FFB		
BRH	Brüstungshöhe		
BRH	Brüstungshöhe		

Alle Angaben HLSE sind mit den Angaben/
Pläne der Fachplaner abzustimmen
ALLE MAßE SIND AM BAU ZU PRÜFEN
UND MIT DEN ANGABEN DES STATIKERS ÜBEREINZUSTIMMEN

[illegible]

LP05 - Ausführungsplanung

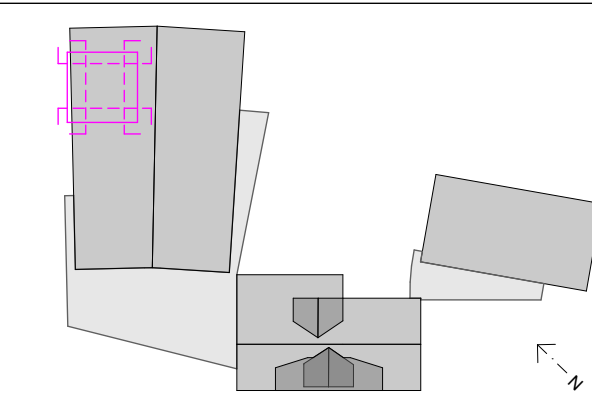

Bauherr: **Main-Taunus-Kreis Der Kreisausschuss
Hochbau und Liegenschaftsamt**
Am Kreishaus 1-5
65704 Hofheim am Taunus

Projekt:	Erweiterung Lorsbacher Schule Bornstraße 19 65719 Lorsbach, Hofheim am Taunus
----------	--

Kulla Architektur GmbH
Hauptstraße 29
65795 Hattersheim am Main
tel.: 06190 99 00 90
fax.: 06190 99 00 99
mail@kulla-architekten.de

OG R_Klasse 6

Planstand: xx.xx.xxxx		Plott: 18.08.202
Maßstab:	Blattgrösse:	PlanNr.:
1:20	A0	AP20 IA 1.004