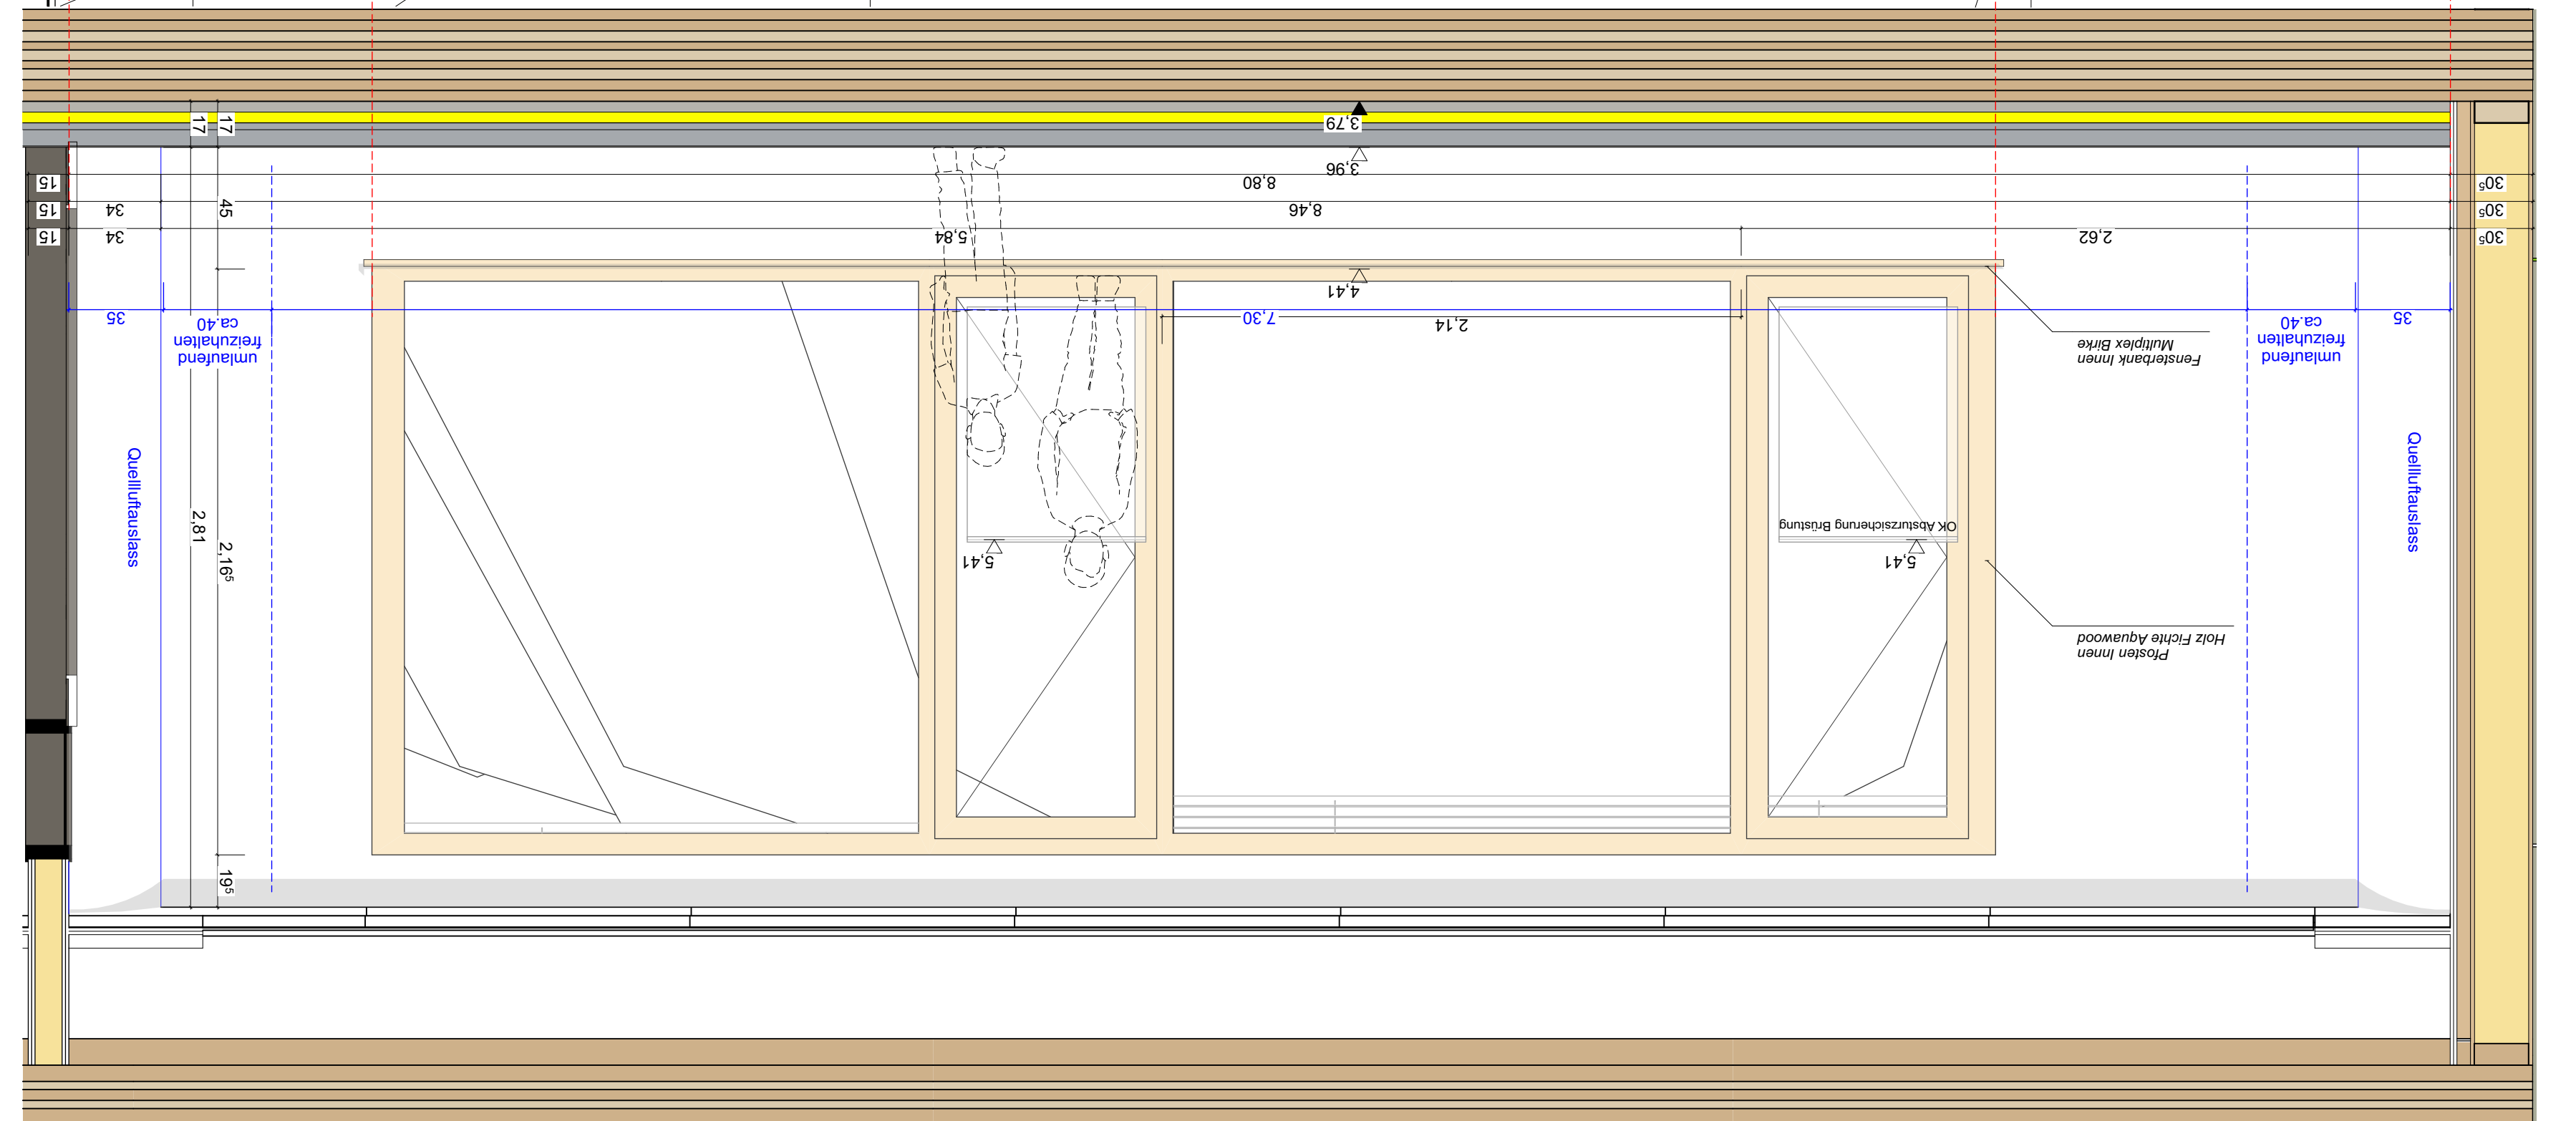
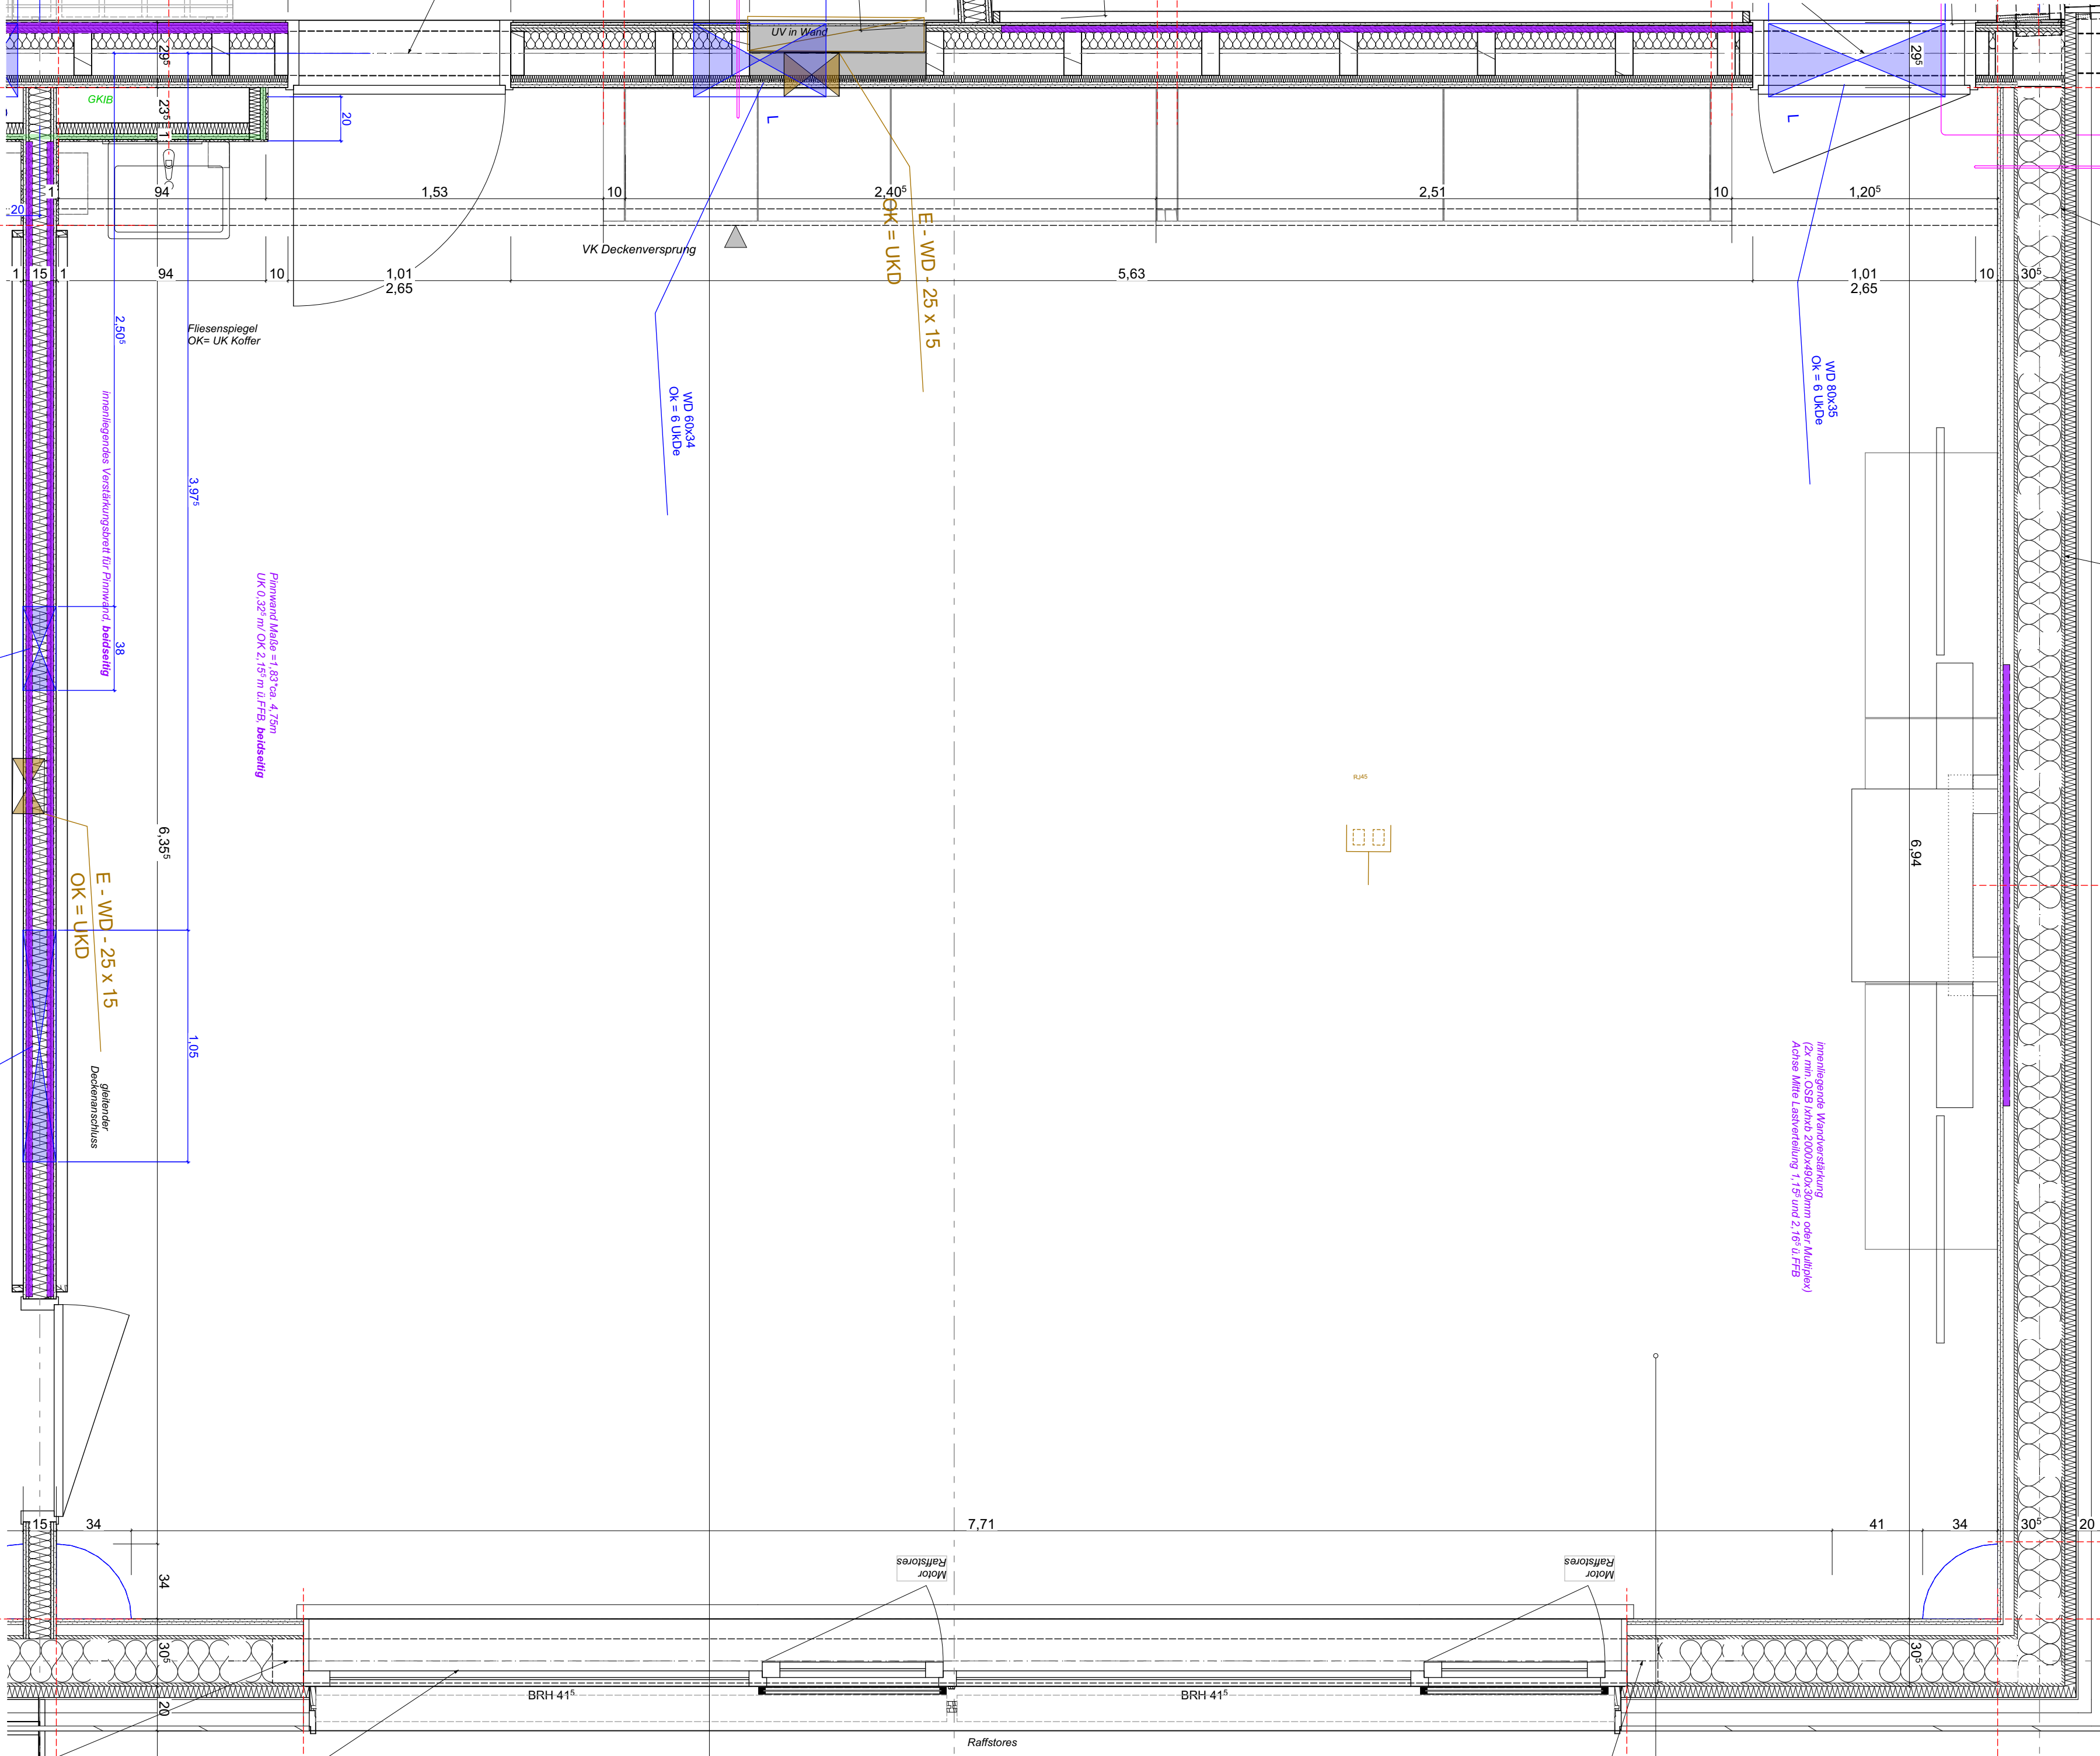


Planstand:	xx.xx.xxxx	Plott:	18.08.2026
Maßstab:	Blattgröße:	PlanNr.:	
1:20	A0	AP20 IA 1.007_	