
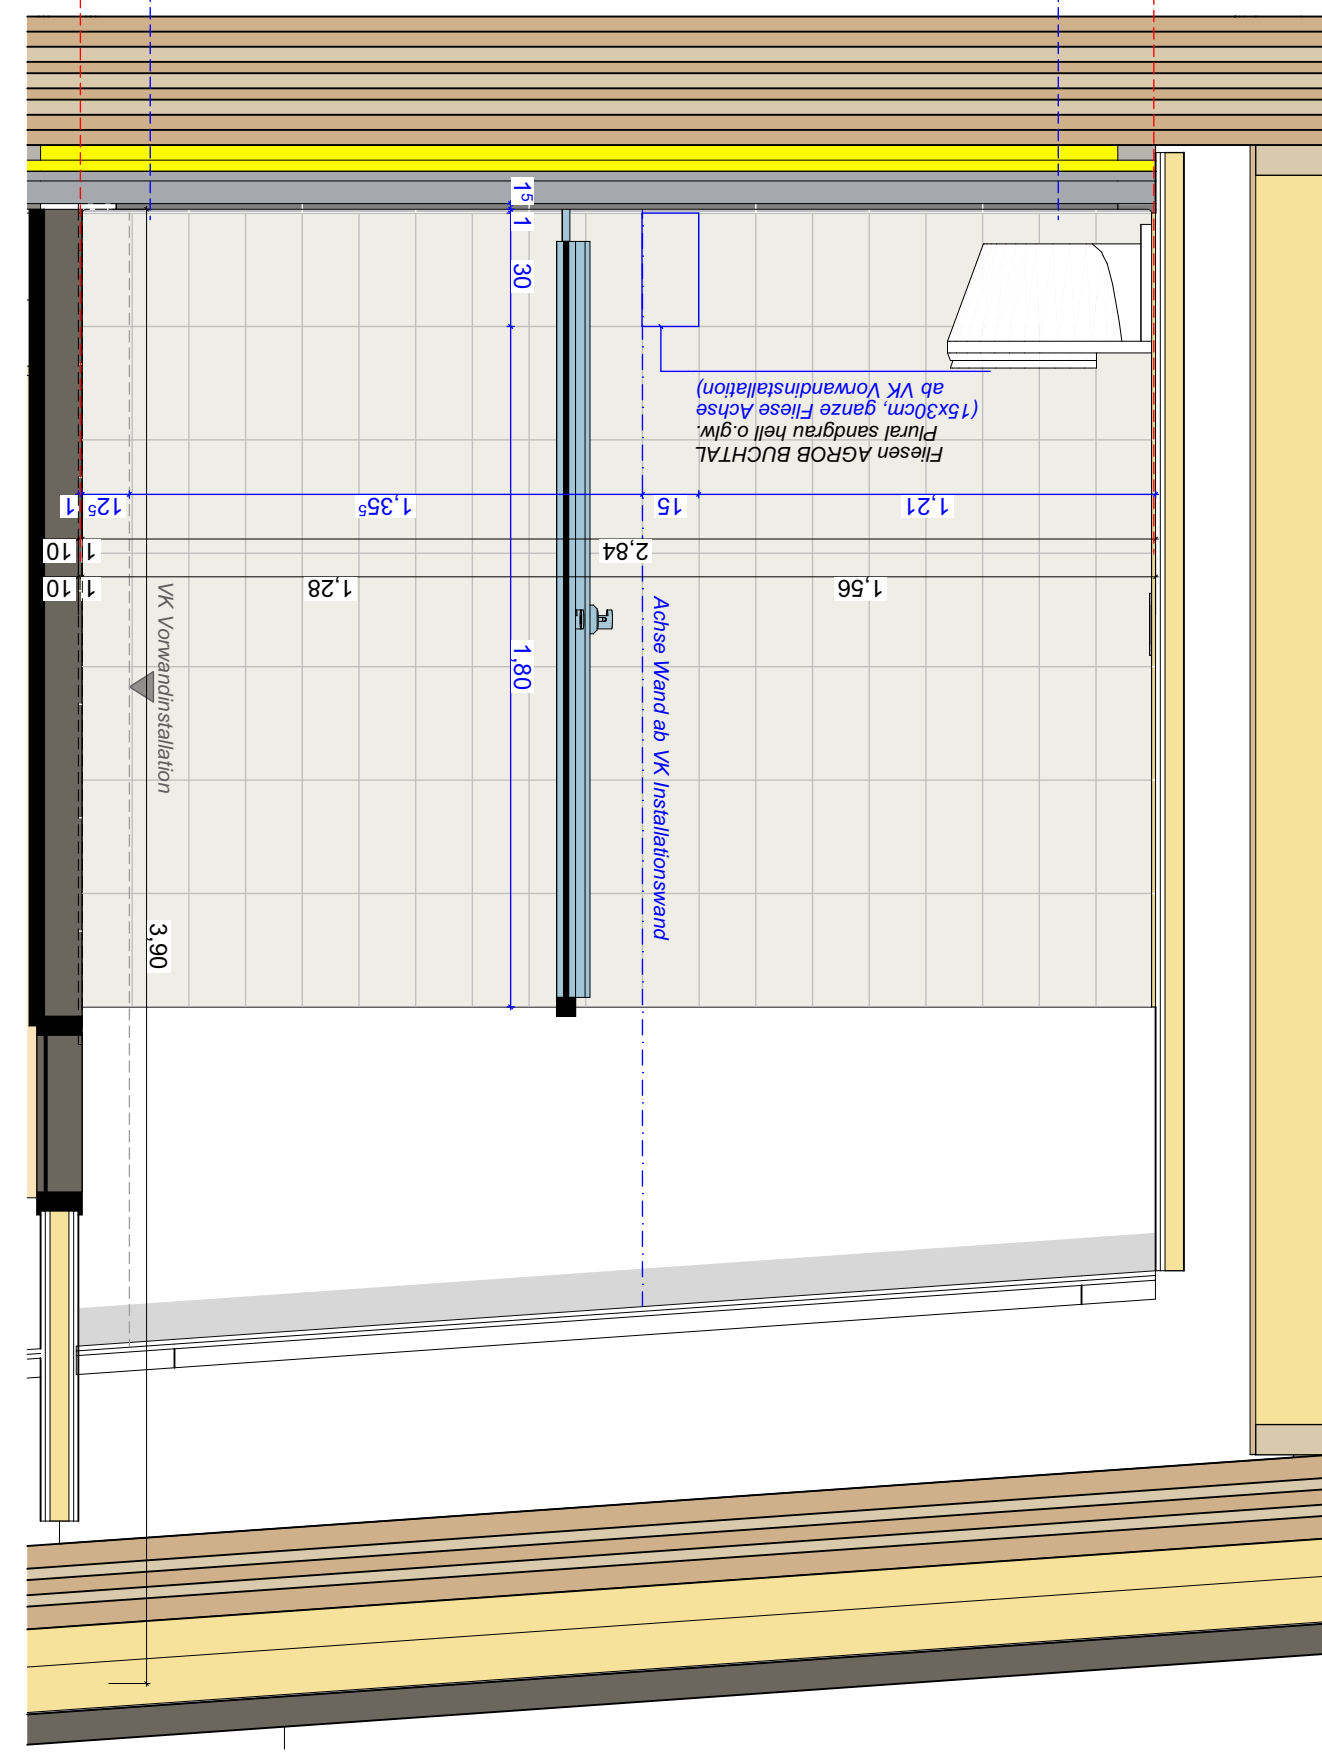
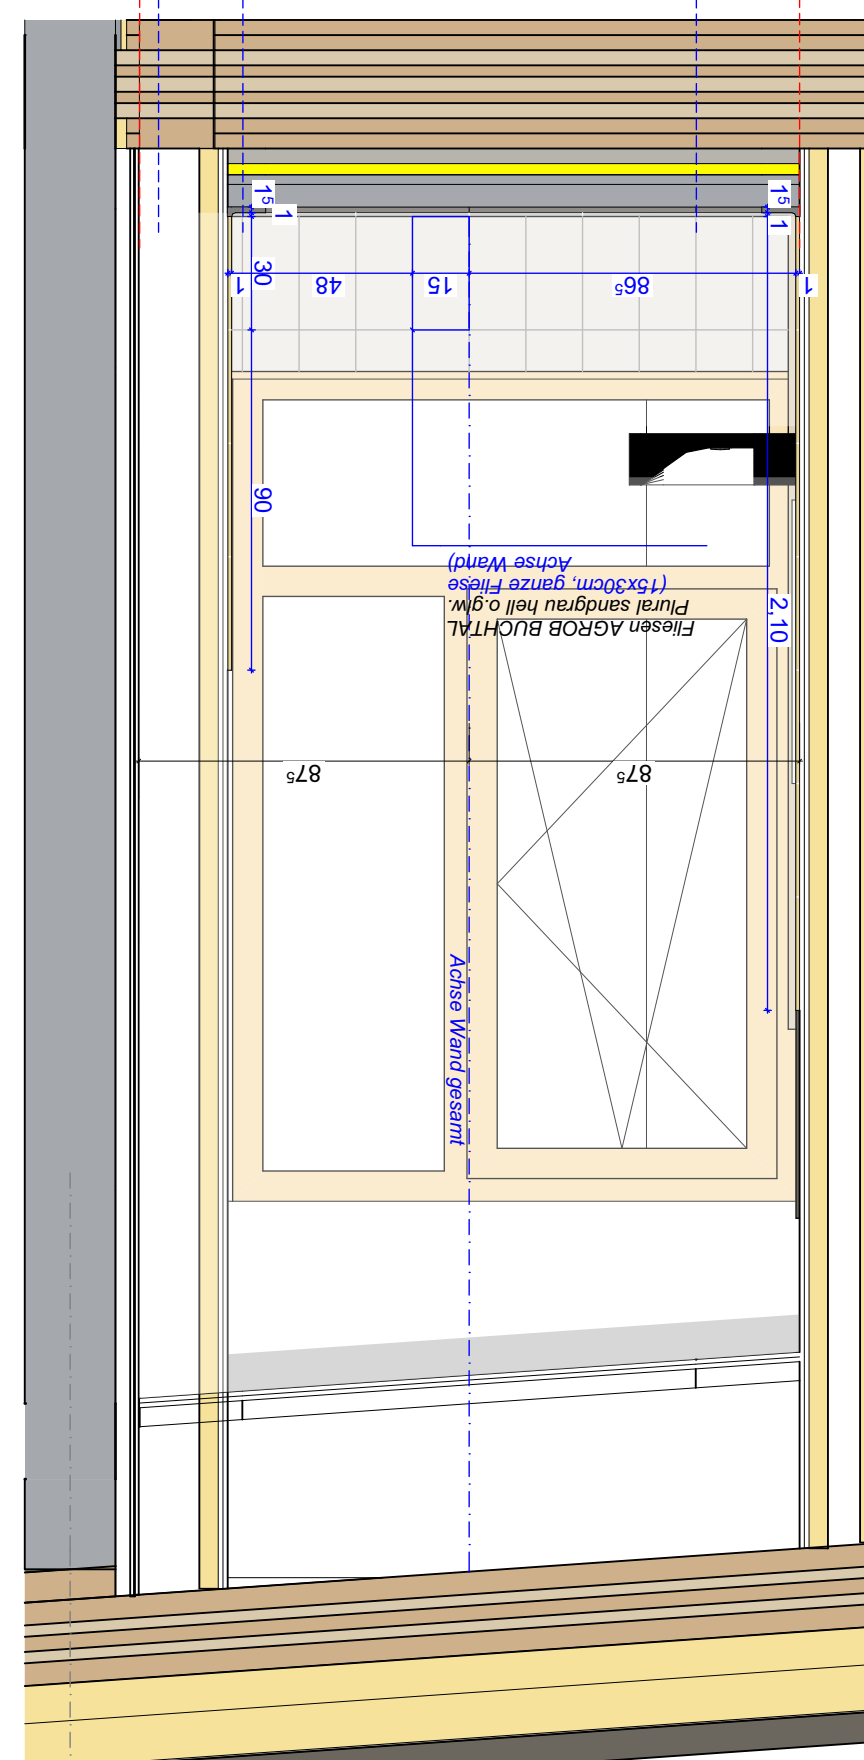
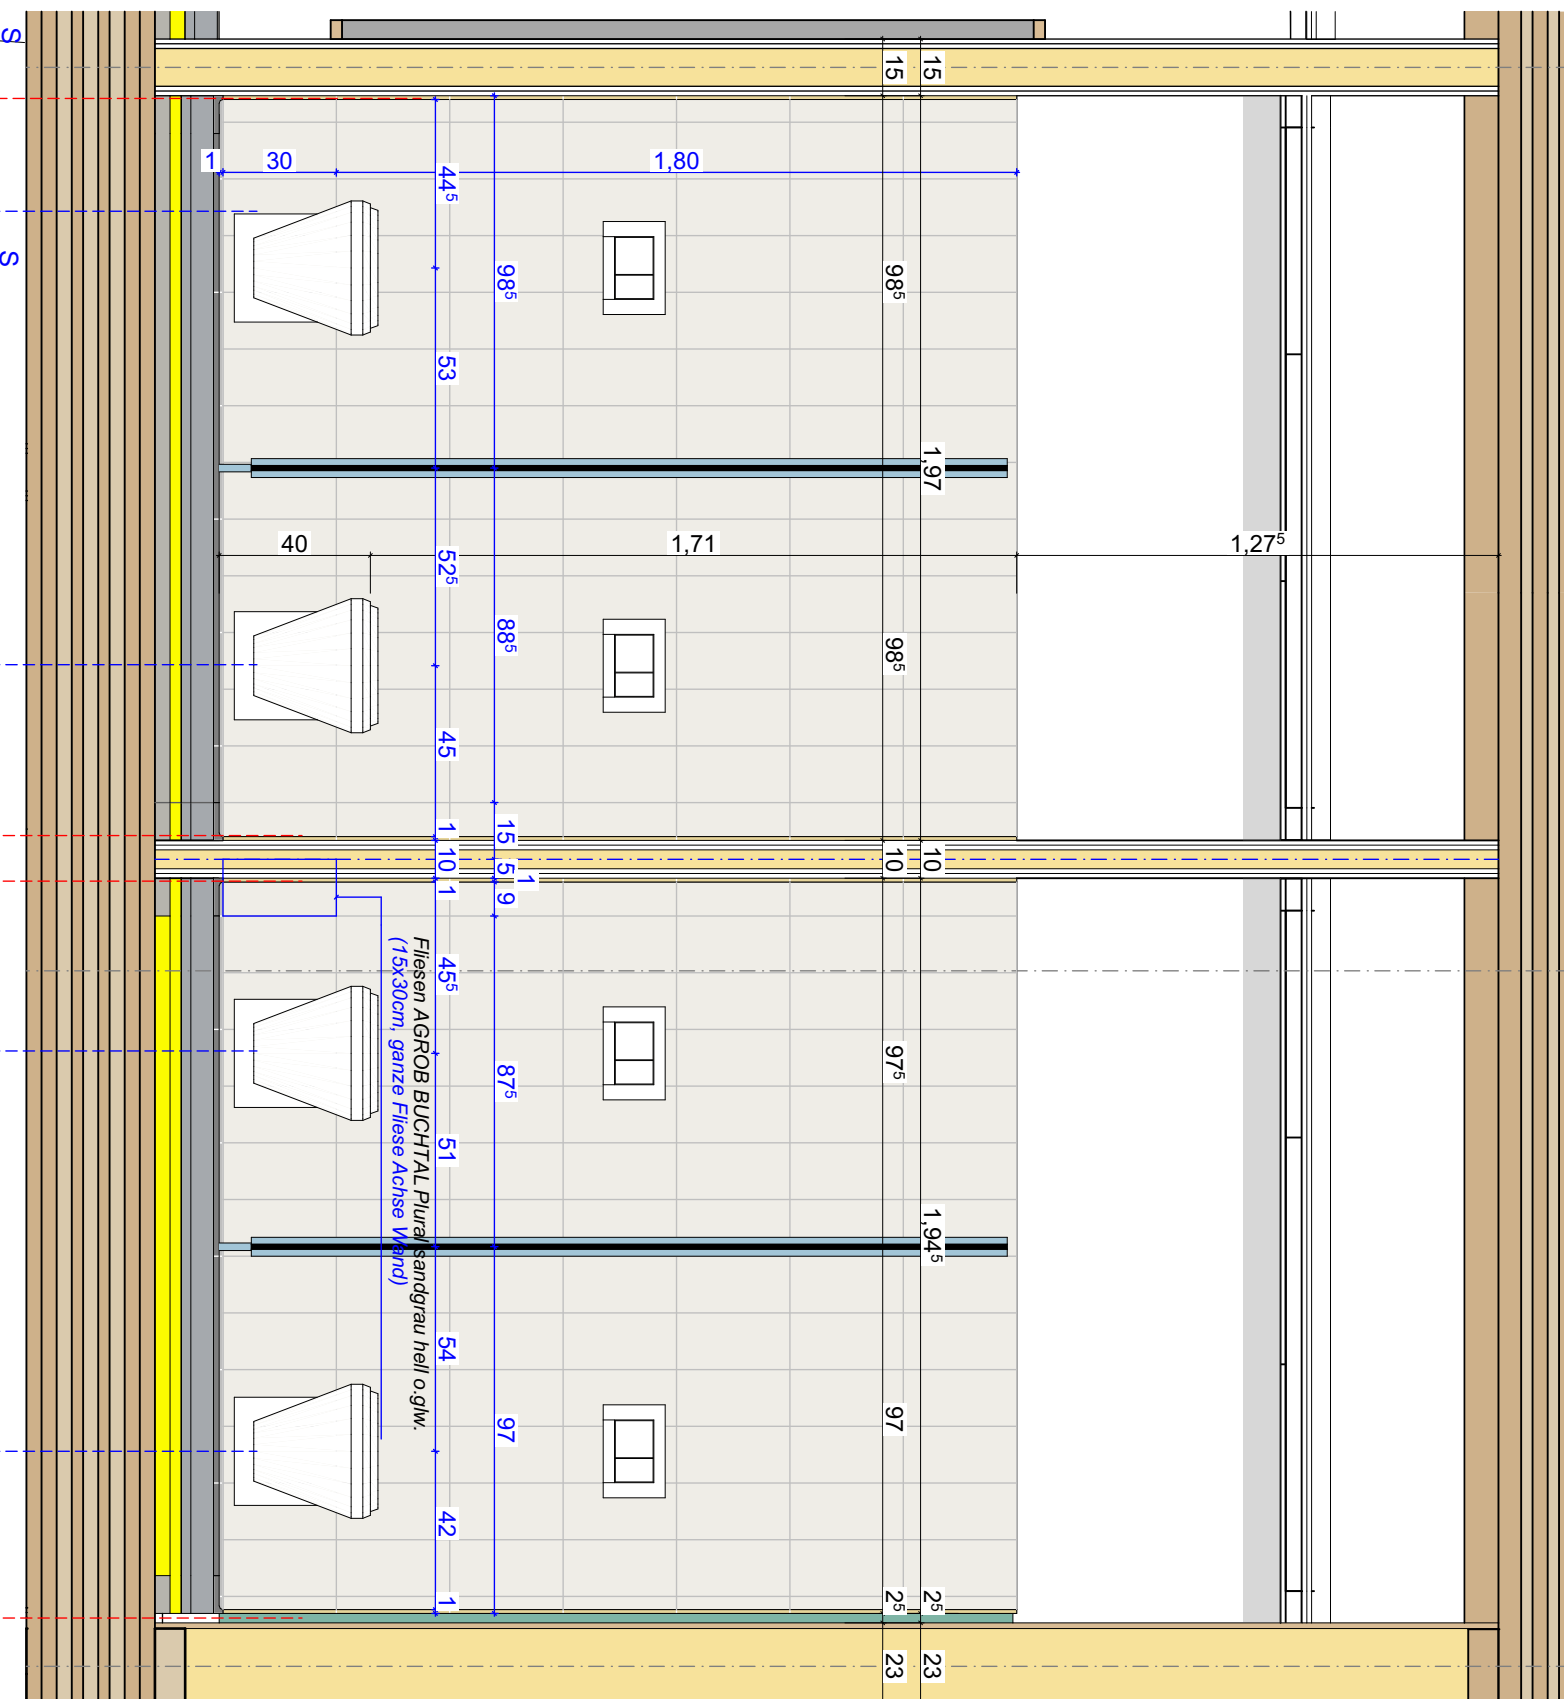
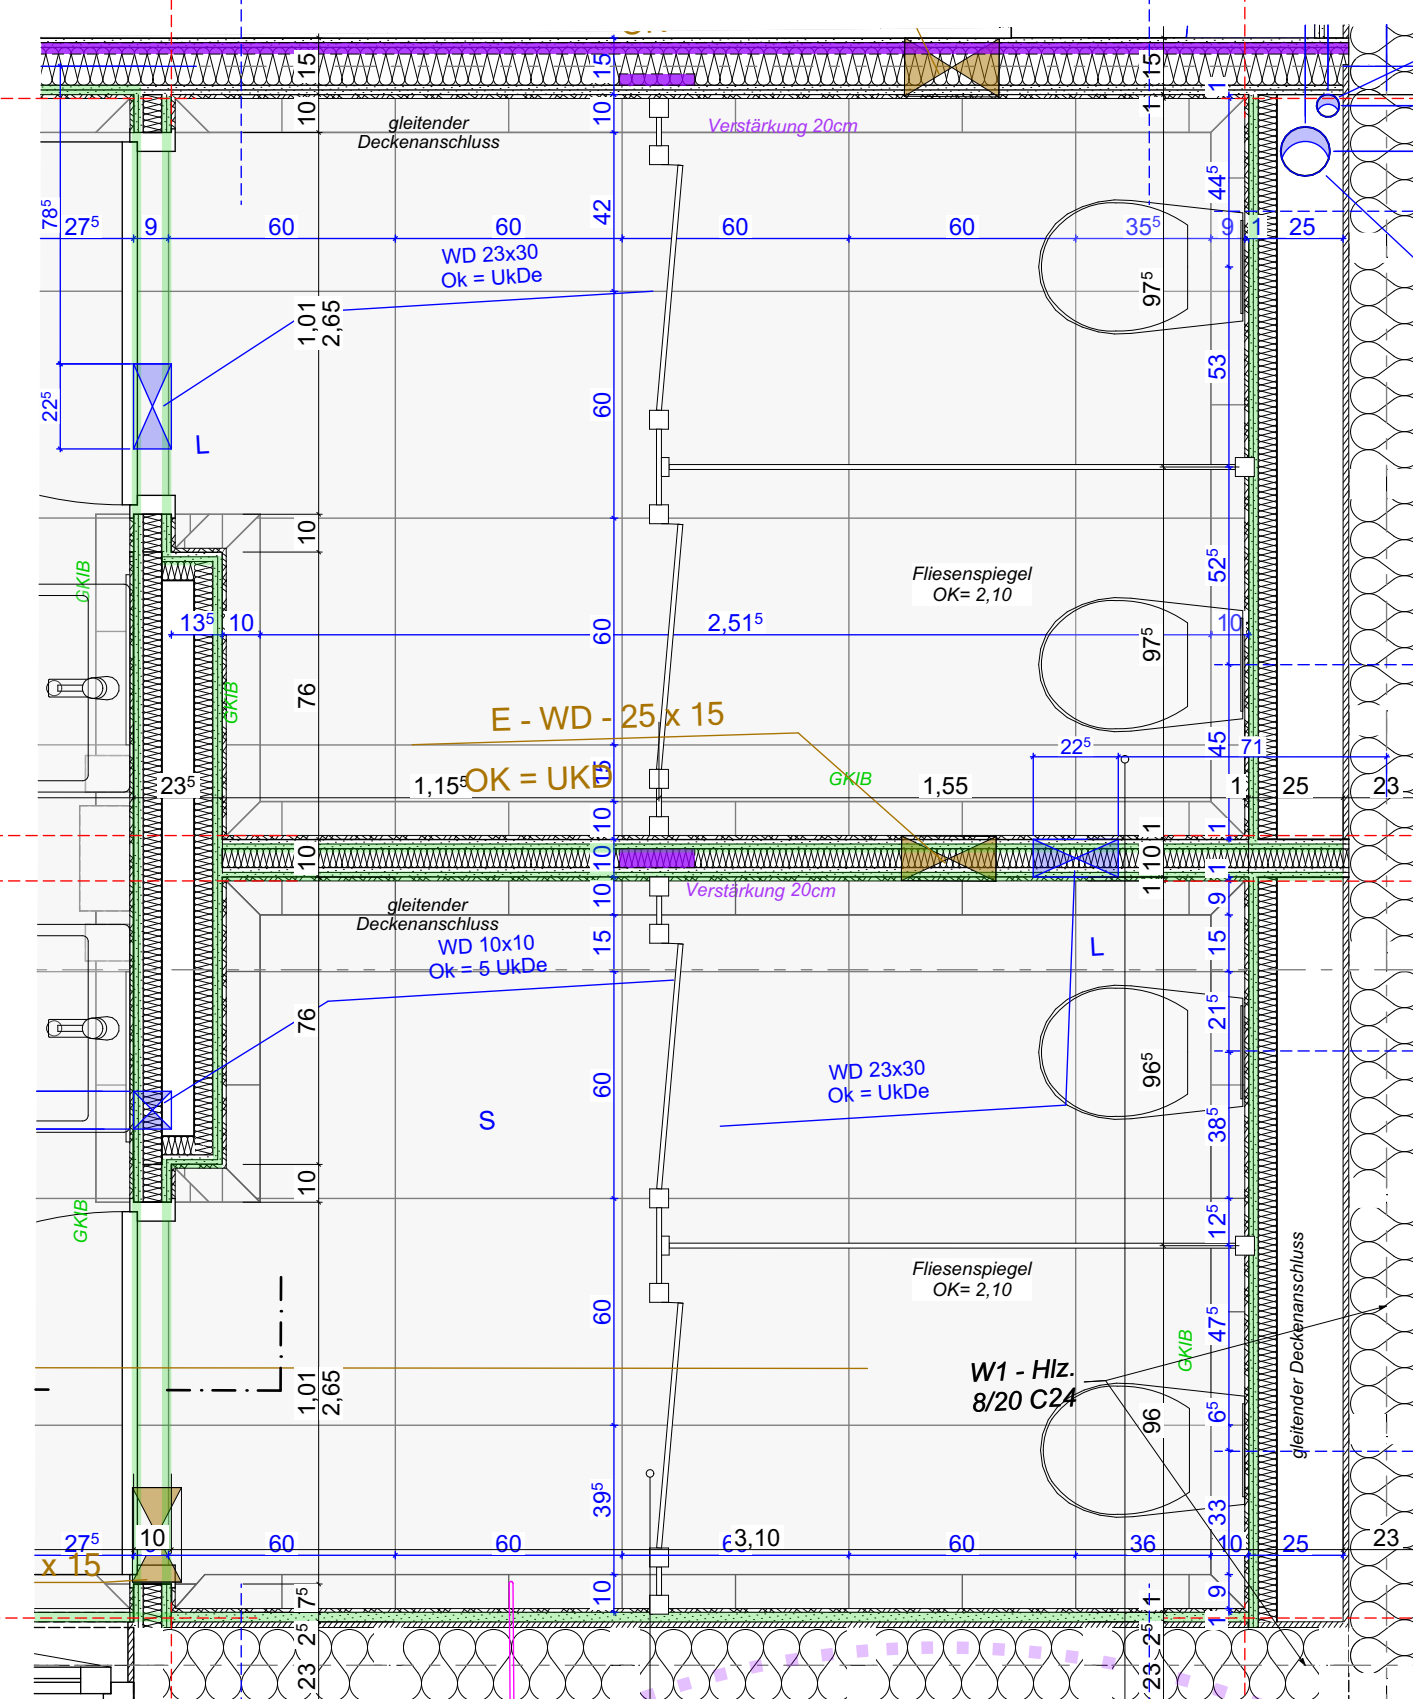
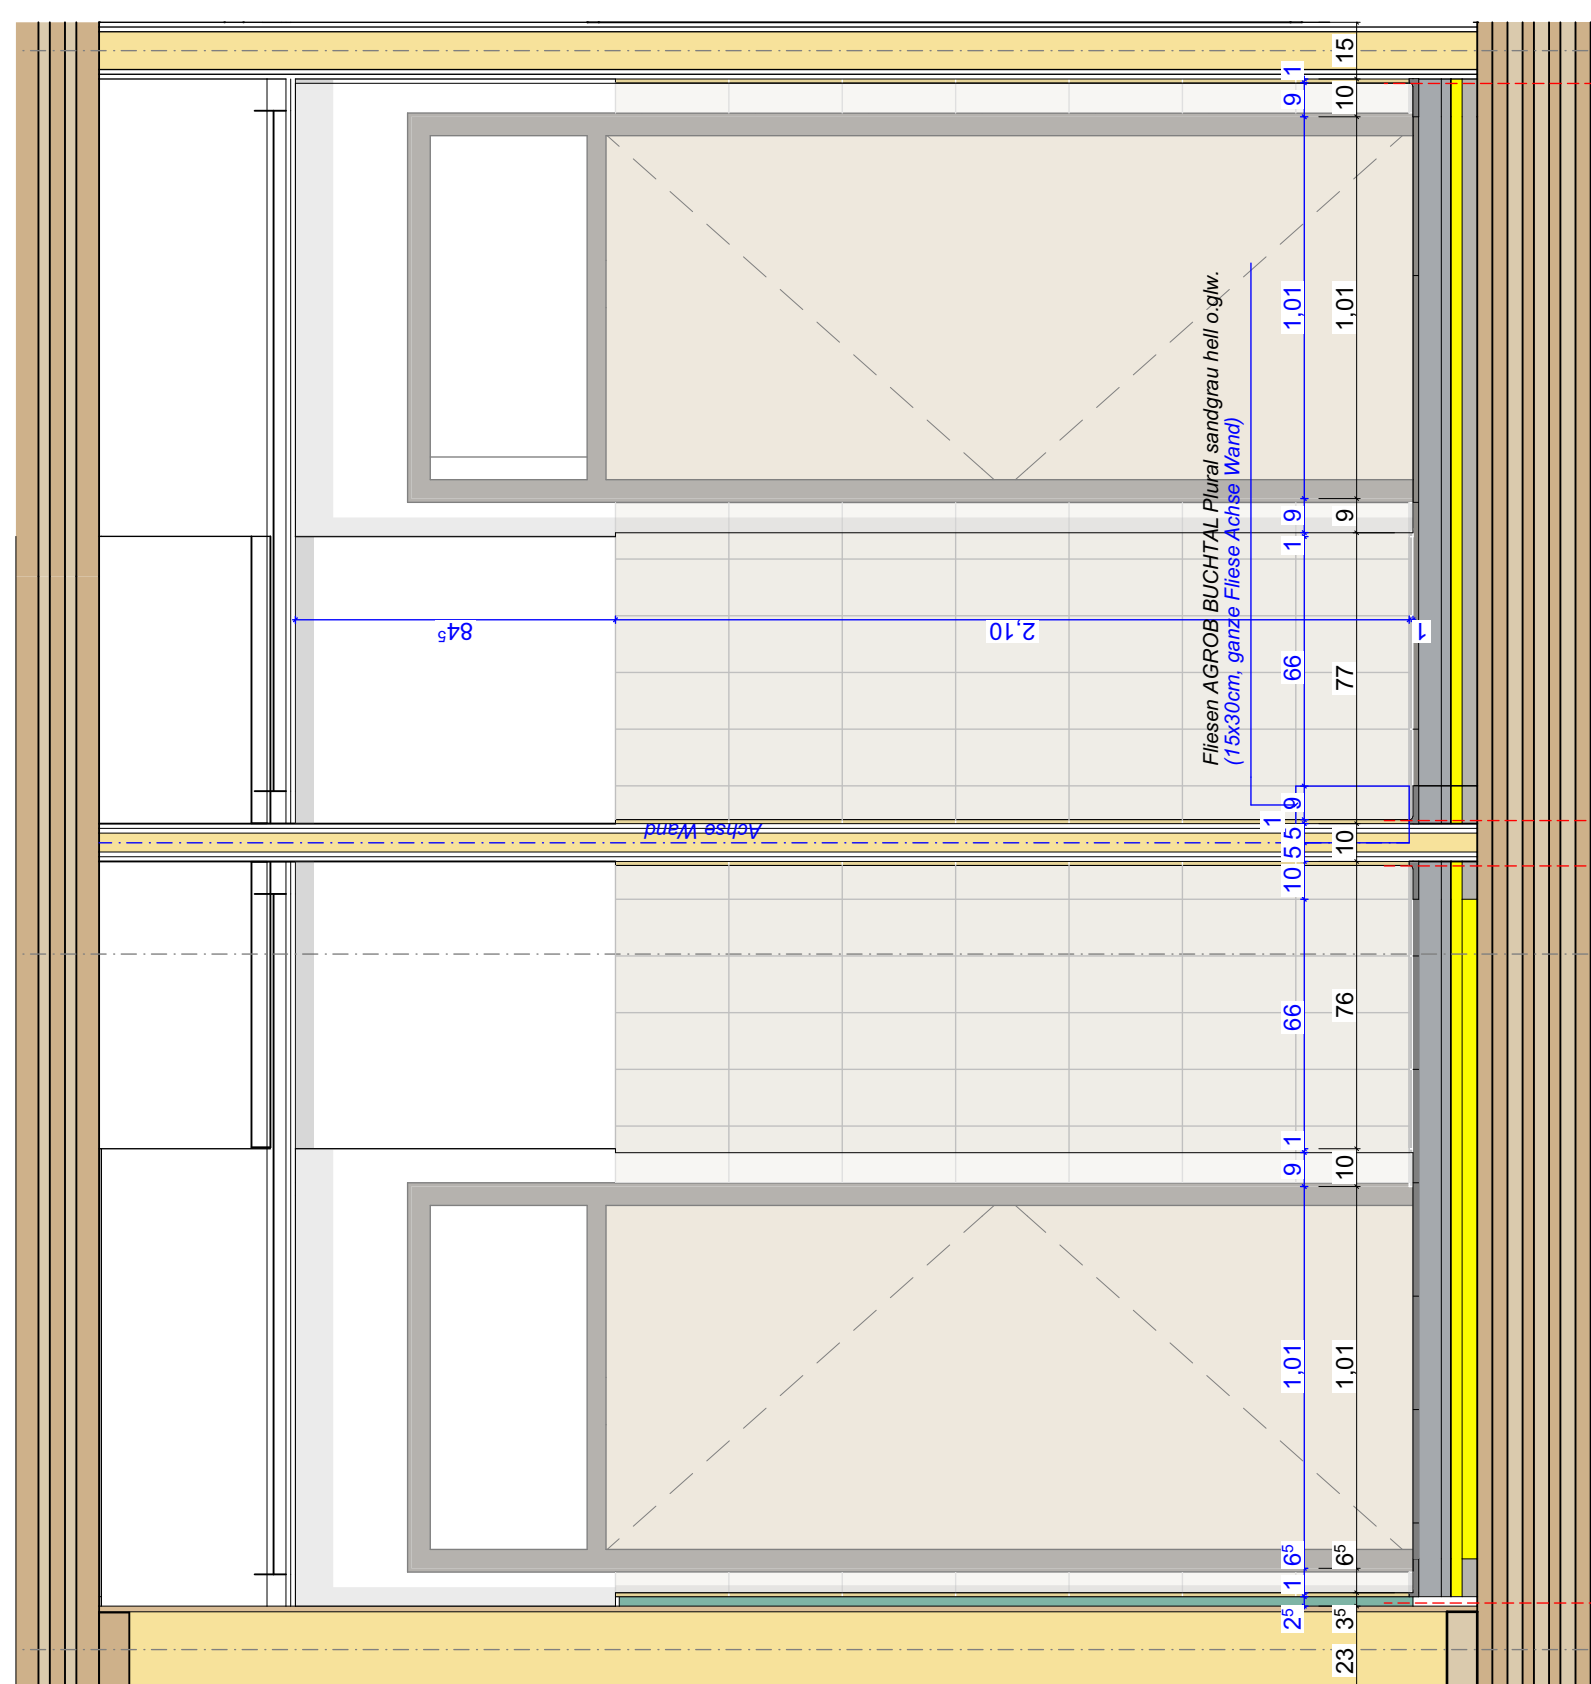
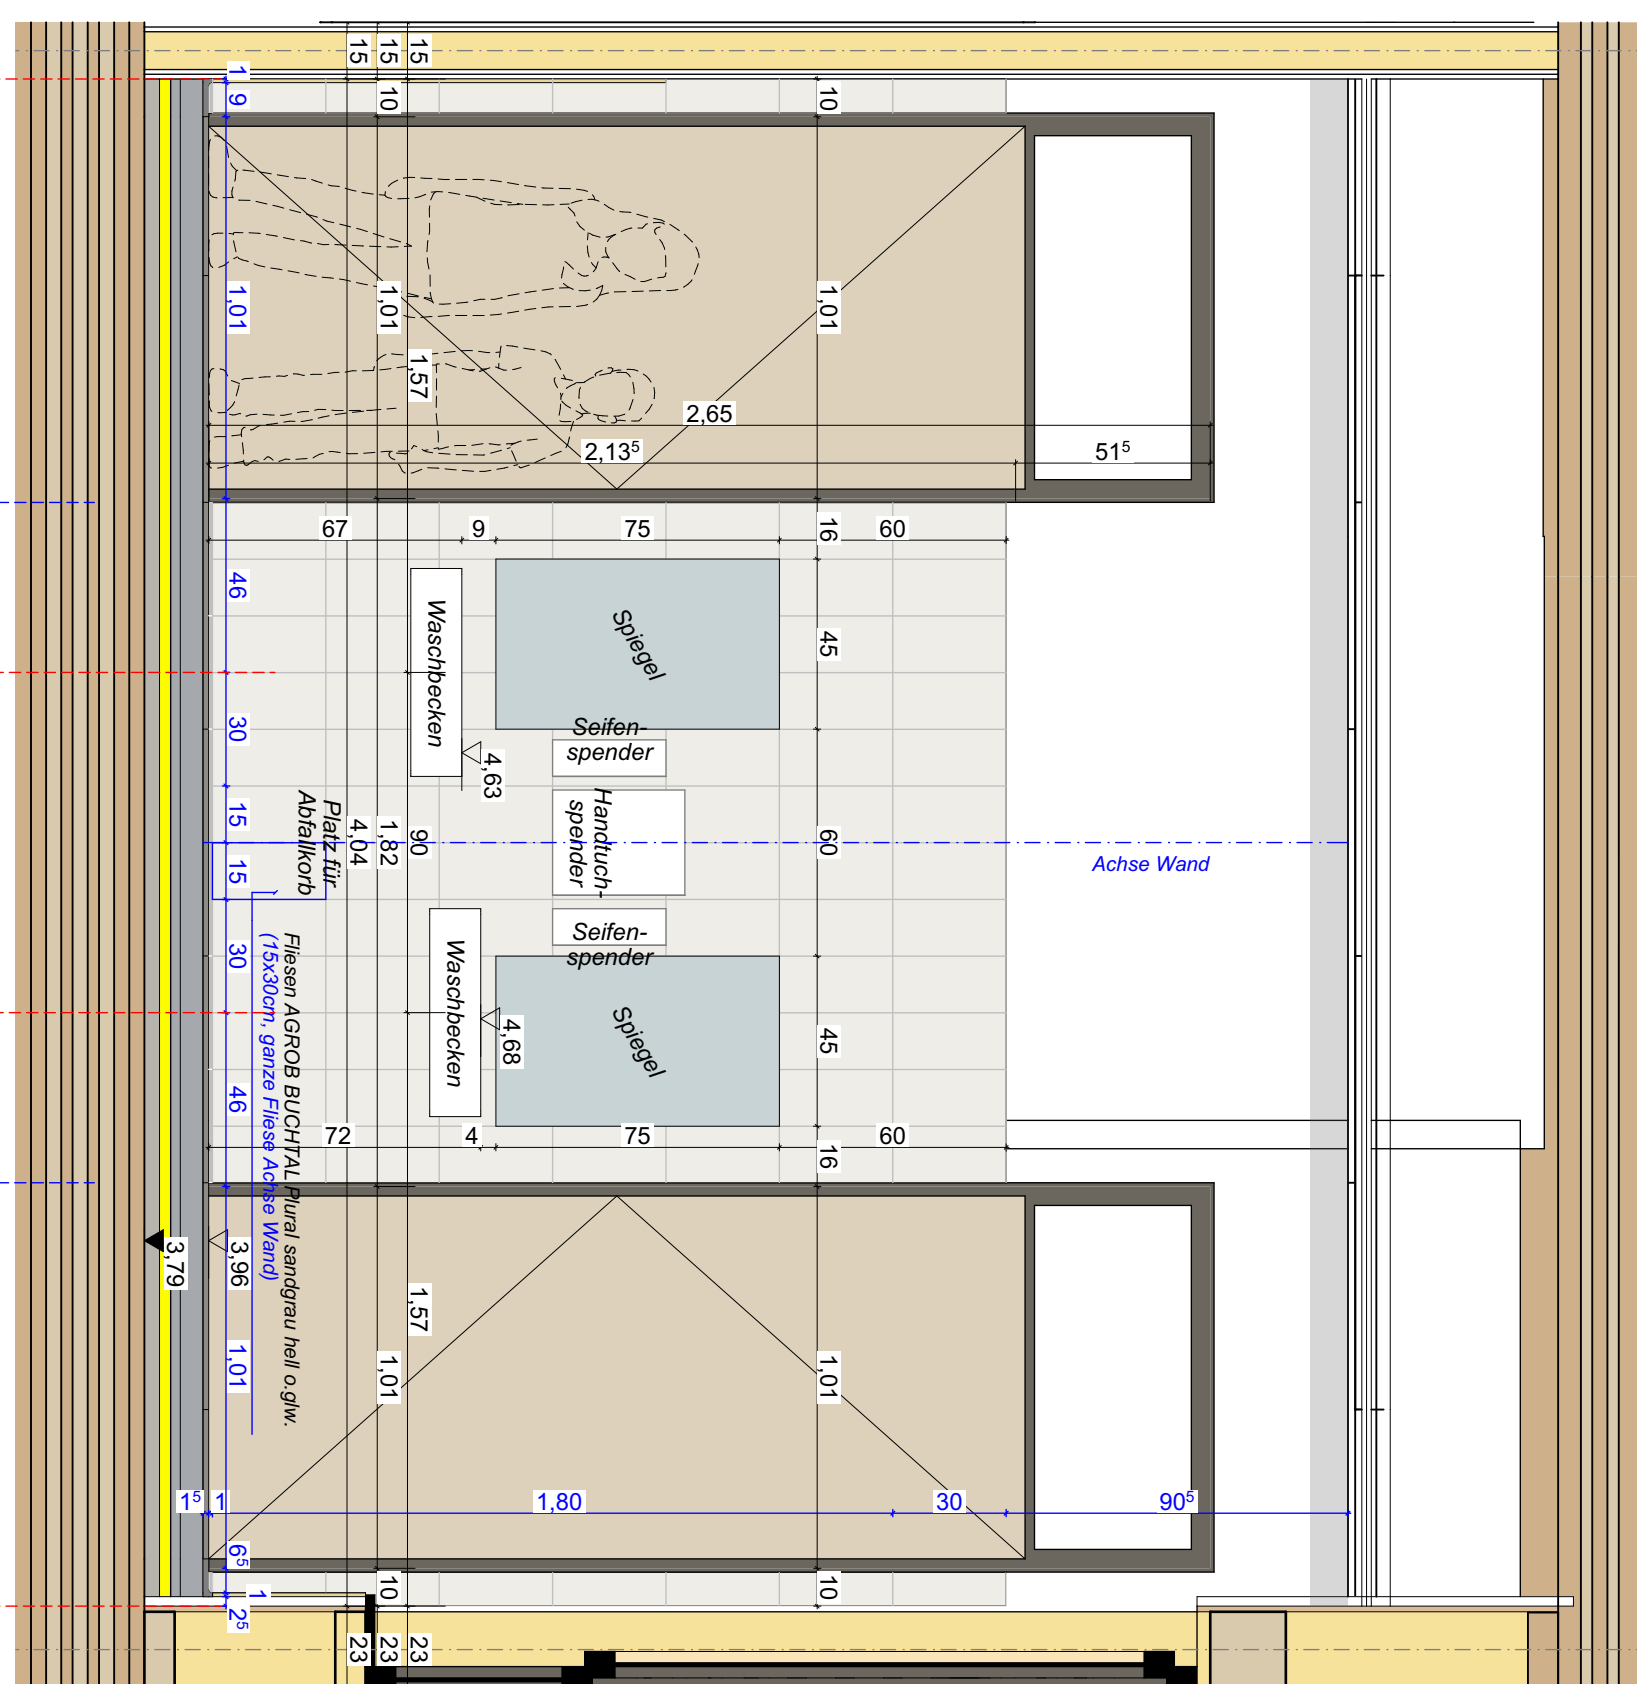
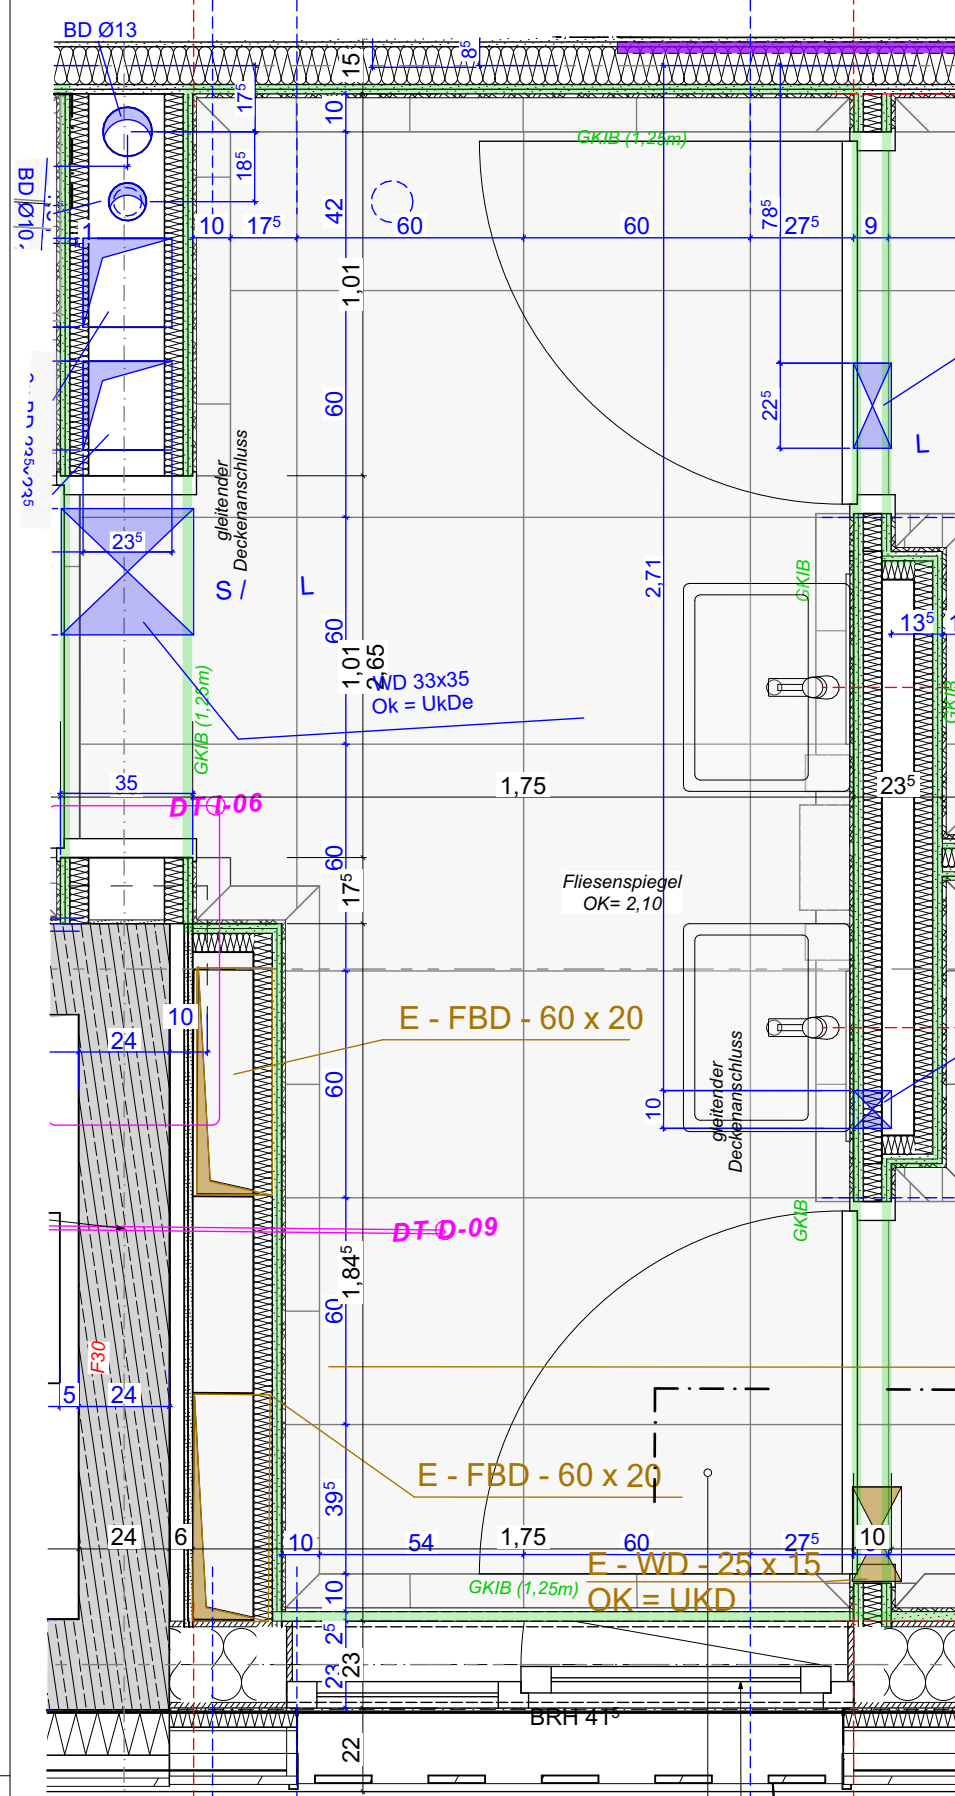
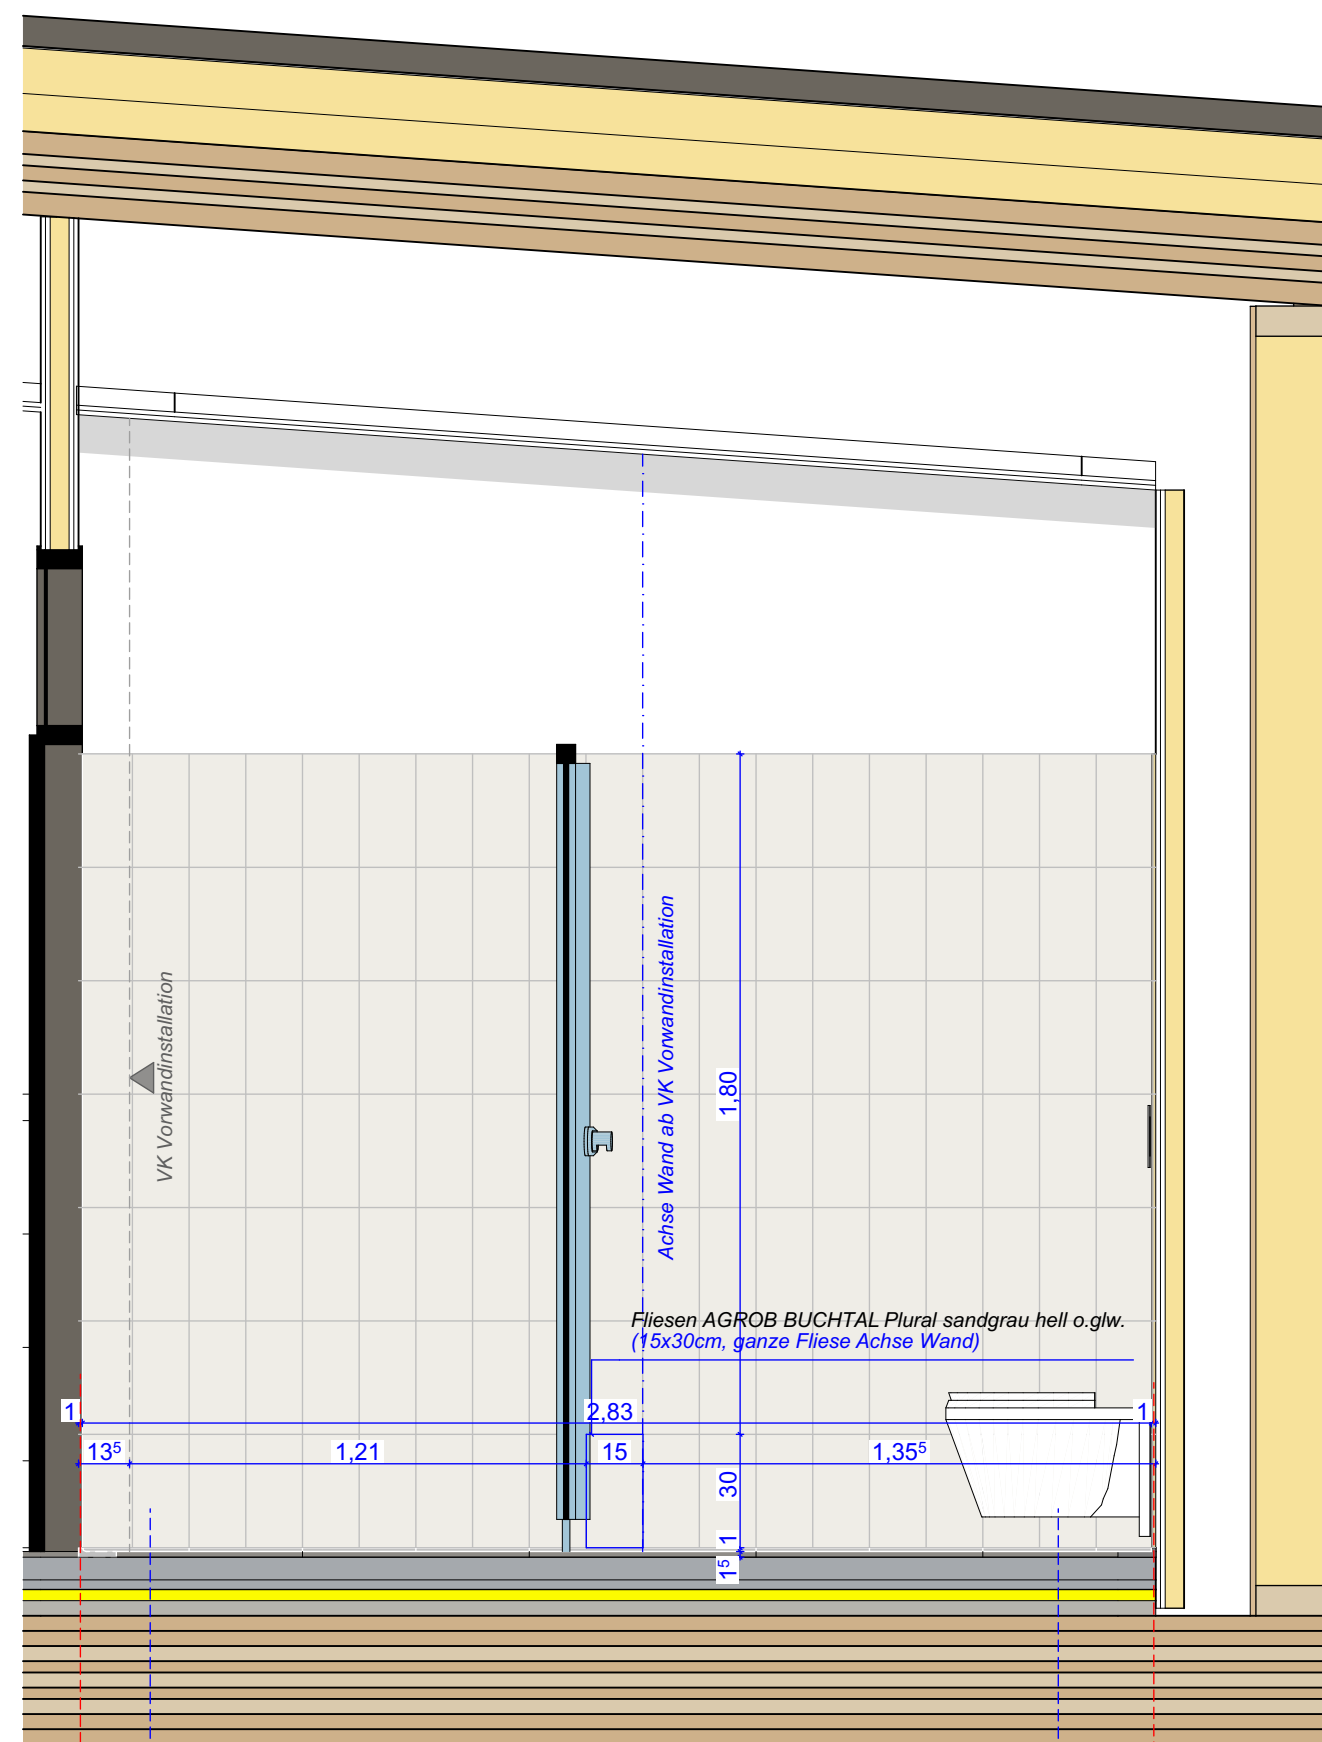
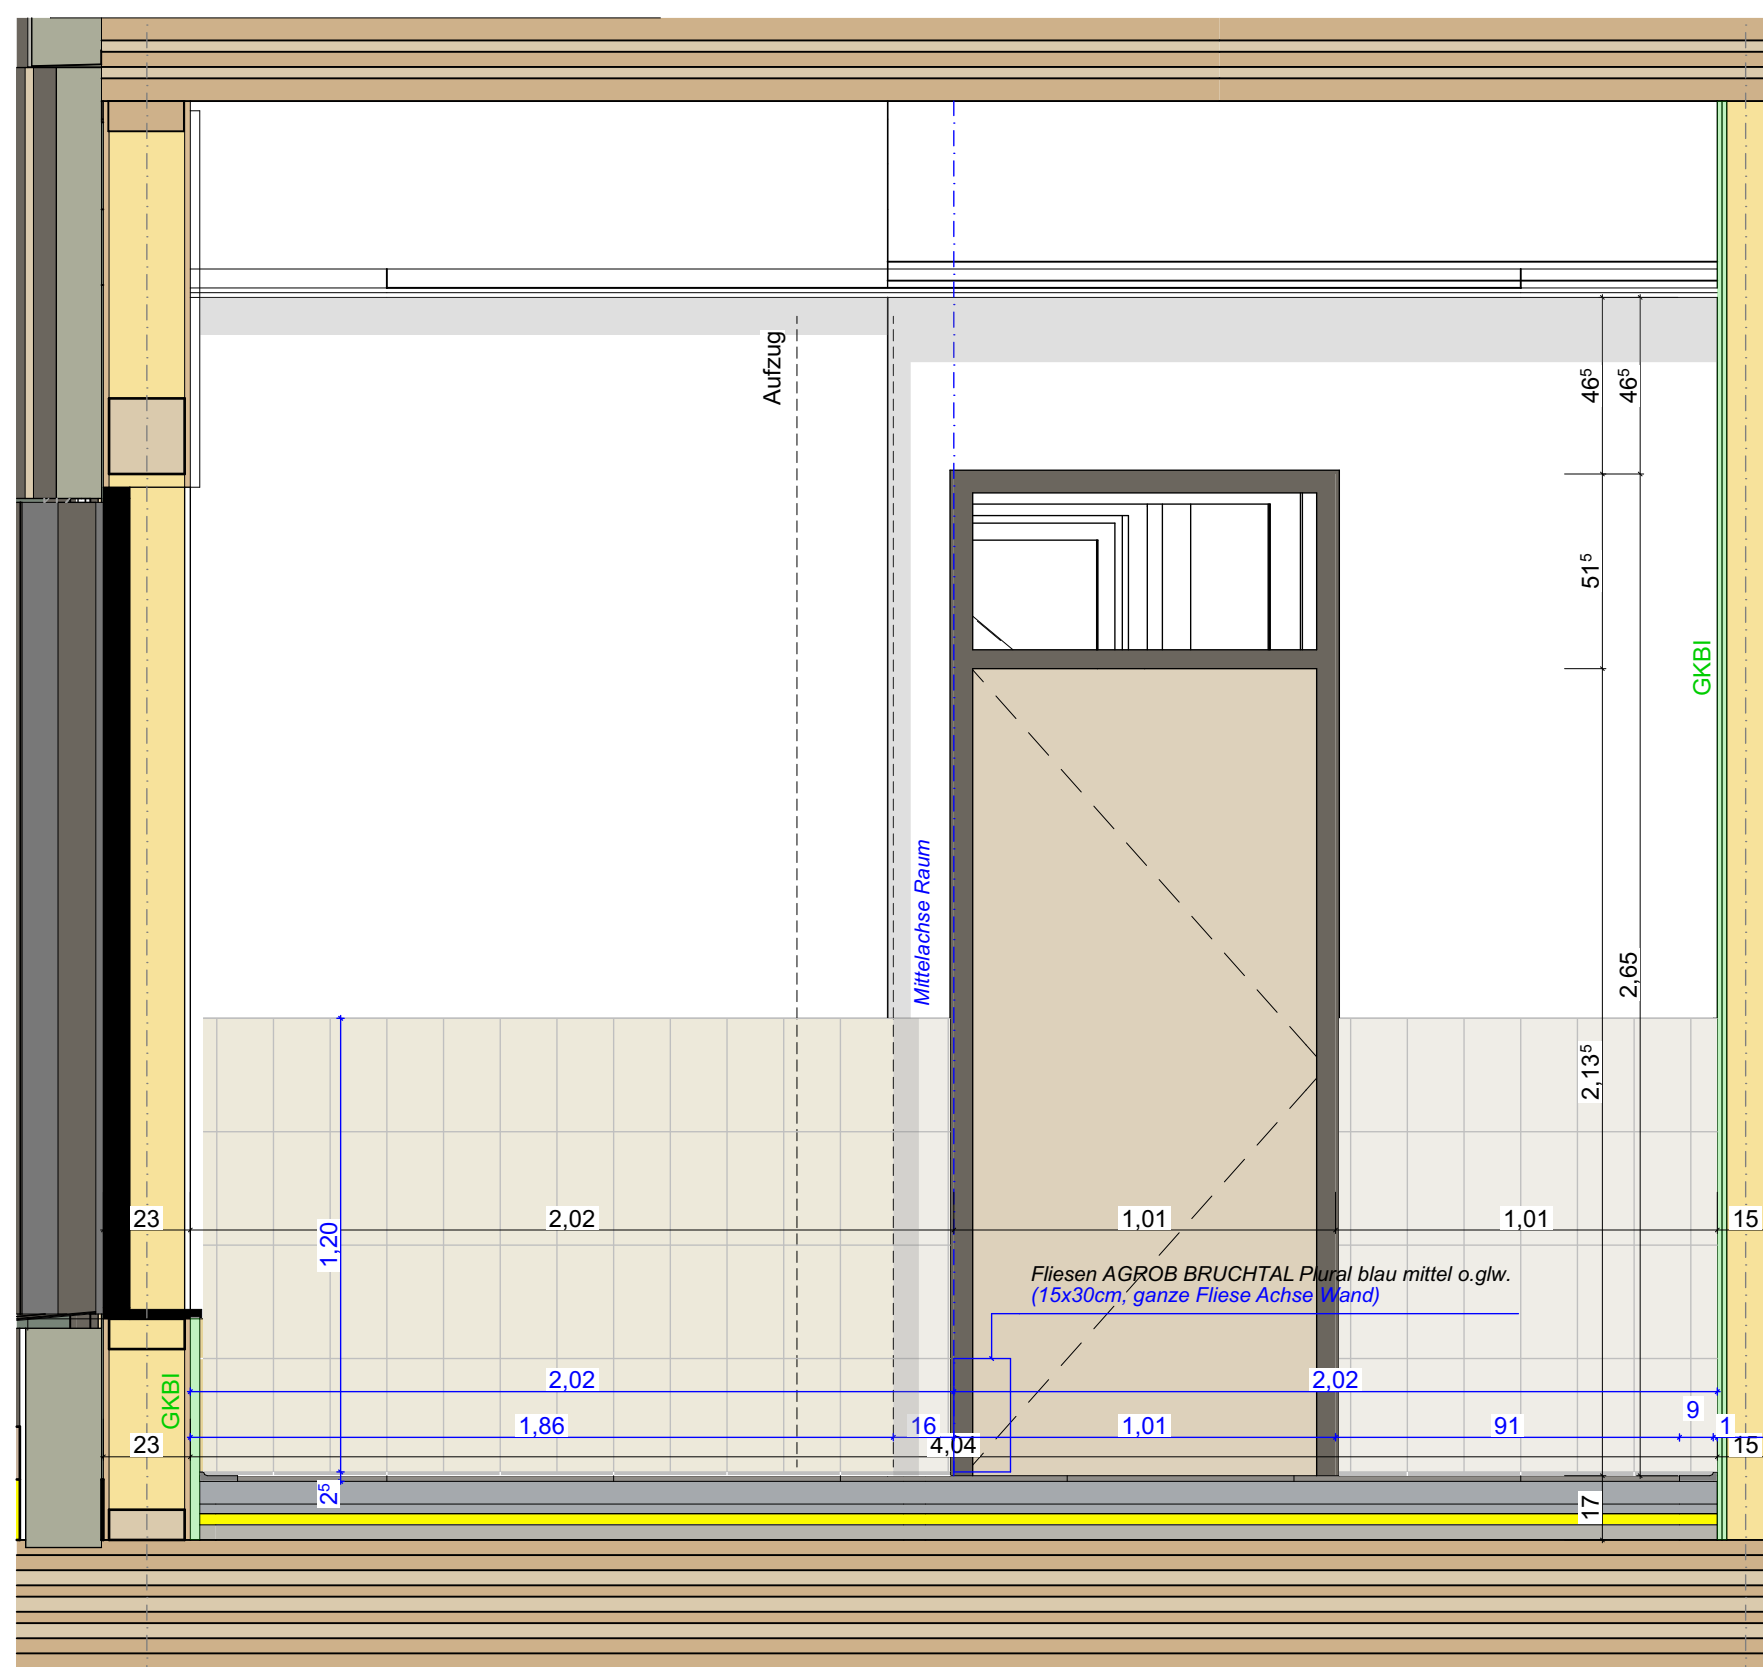


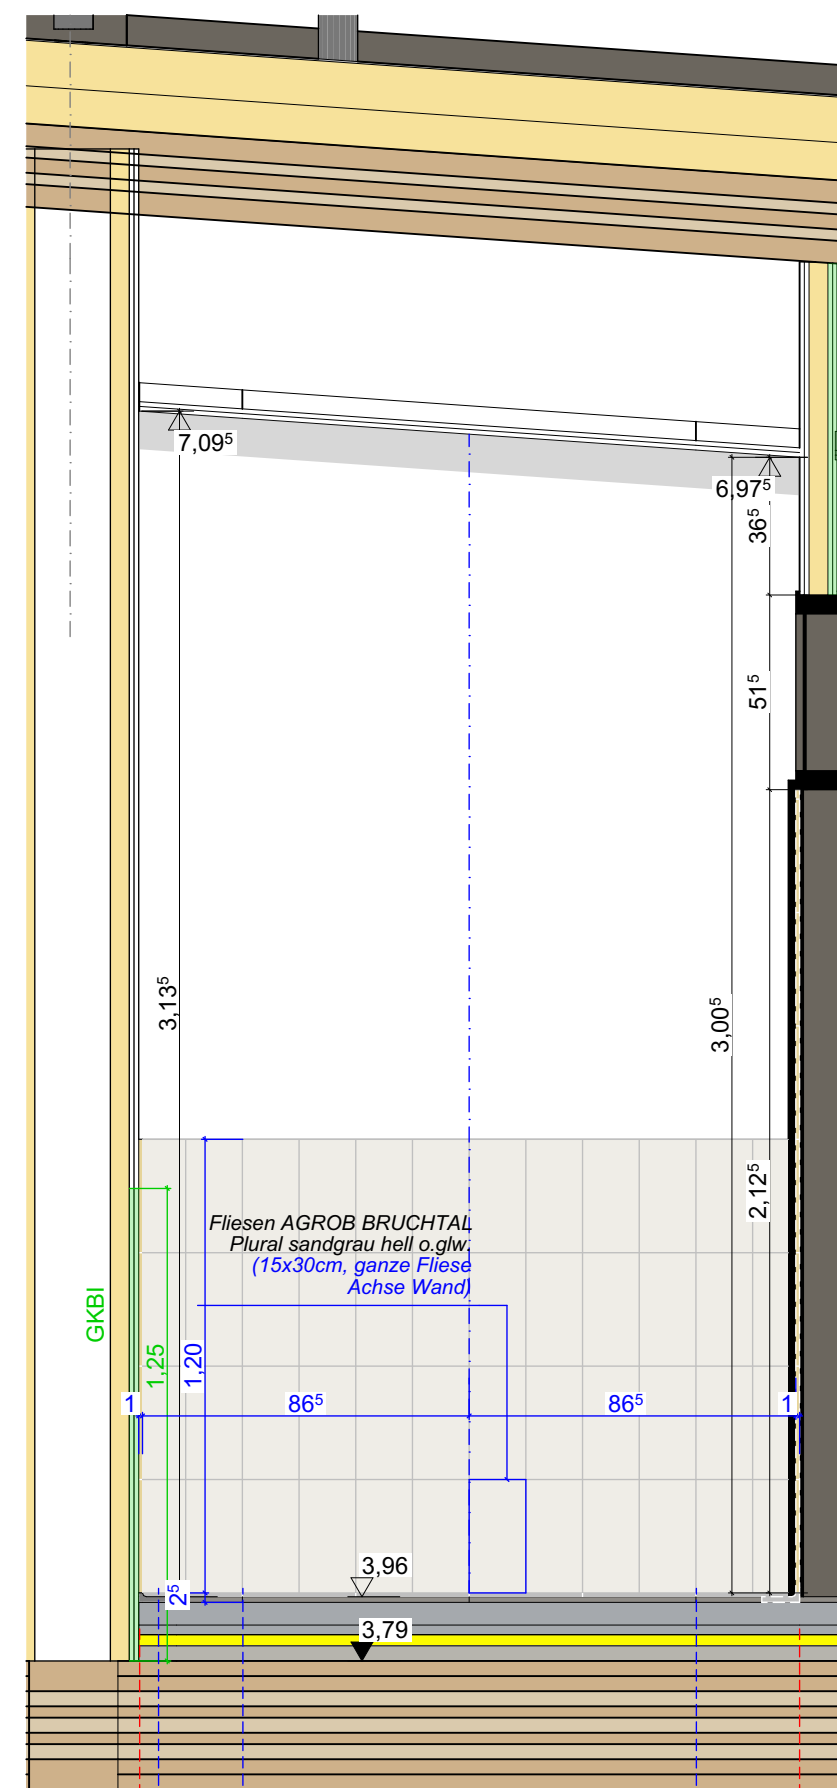

Legende

	WARME DÄMMUNG
	TROCKENBAU-WÄNDE
	STAHLBETON - BETONGEWEBE UND BEWEHRUNG NACH STATIK
	MAUERWERK
	FUSSBODENKERNBOHRUNG
	DECKENKERNBOHRUNG
	BODENDURCHBRUCH
	DECKENDURCHBRUCH
	WANDDURCHBRUCH
	WANDSCHUTZ
	WANDAUSSPARUNG
	HLSE SPRINKLER
	DP KLIMA
	DRUCKLUFT
	LÄNGE/BREITE/TIEFE (b,t,d)

			HP	HP	Hochputz


Alle Angaben HLSE sind mit den Angaben/
Pläne der Fachplaner abzustimmen
ALLE MAßE SIND AM BAU ZU PRÜFEN
UND MIT DEN ANGABEN DES STATIKERS ÜBEREINZUSTIMMEN

[illegible]


c	17.08.26	SW	Aktualisierung HLSE	KULLA An
b	15.12.25	DDJT	Angaben Trockenbau ergänzt + OK Fliesen Sockelbereich	Kulla
a	11.07.25	DDJT	Anpassung Fenster Vorraum OG	Kulla An

LP05 - Ausführungsplanung

AUFSICHT

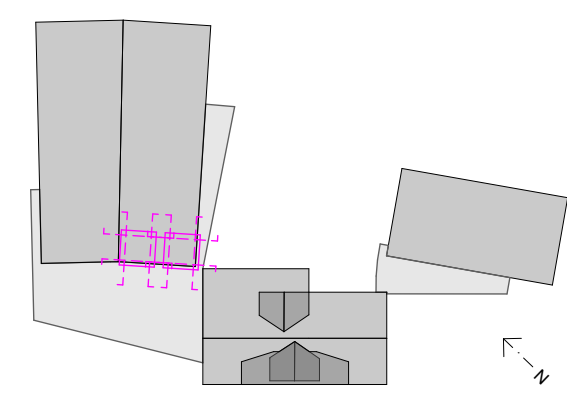[illegible]

AUFSICHT

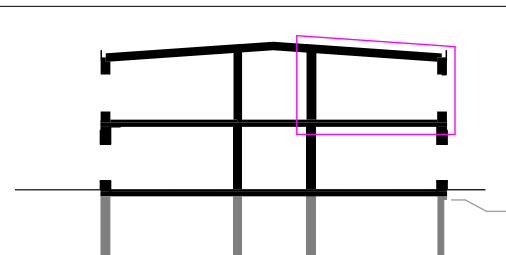

SCHNITT

Bauherr: Main-Taunus-Kreis Der Kreisausschuss
Hochbau und Liegenschaftsamt
Am Kreishaus 1-5
65704 Hofheim am Taunus

Projekt: **Erweiterung Lorsbacher Schule**
Bornstraße 19
65719 Lorsbach, Hofheim am Taunus

Kulla Architektur GmbH
 Hauptstraße 29
 65795 Hattersheim am Main
 tel.: 06190 99 00 90
 fax.: 06190 99 00 99
 mail@kulla-architekten.de

S_Vorraum + S_WC H,D	
----------------------	--

Planstand:	xx.xx.xxxx	Plott:	20.08.2026
------------	------------	--------	------------

Maßstab:	Blattgröße:	PlanNr.:
----------	-------------	----------

1:20	A0	AP20 IA 1.011-13
------	----	------------------