



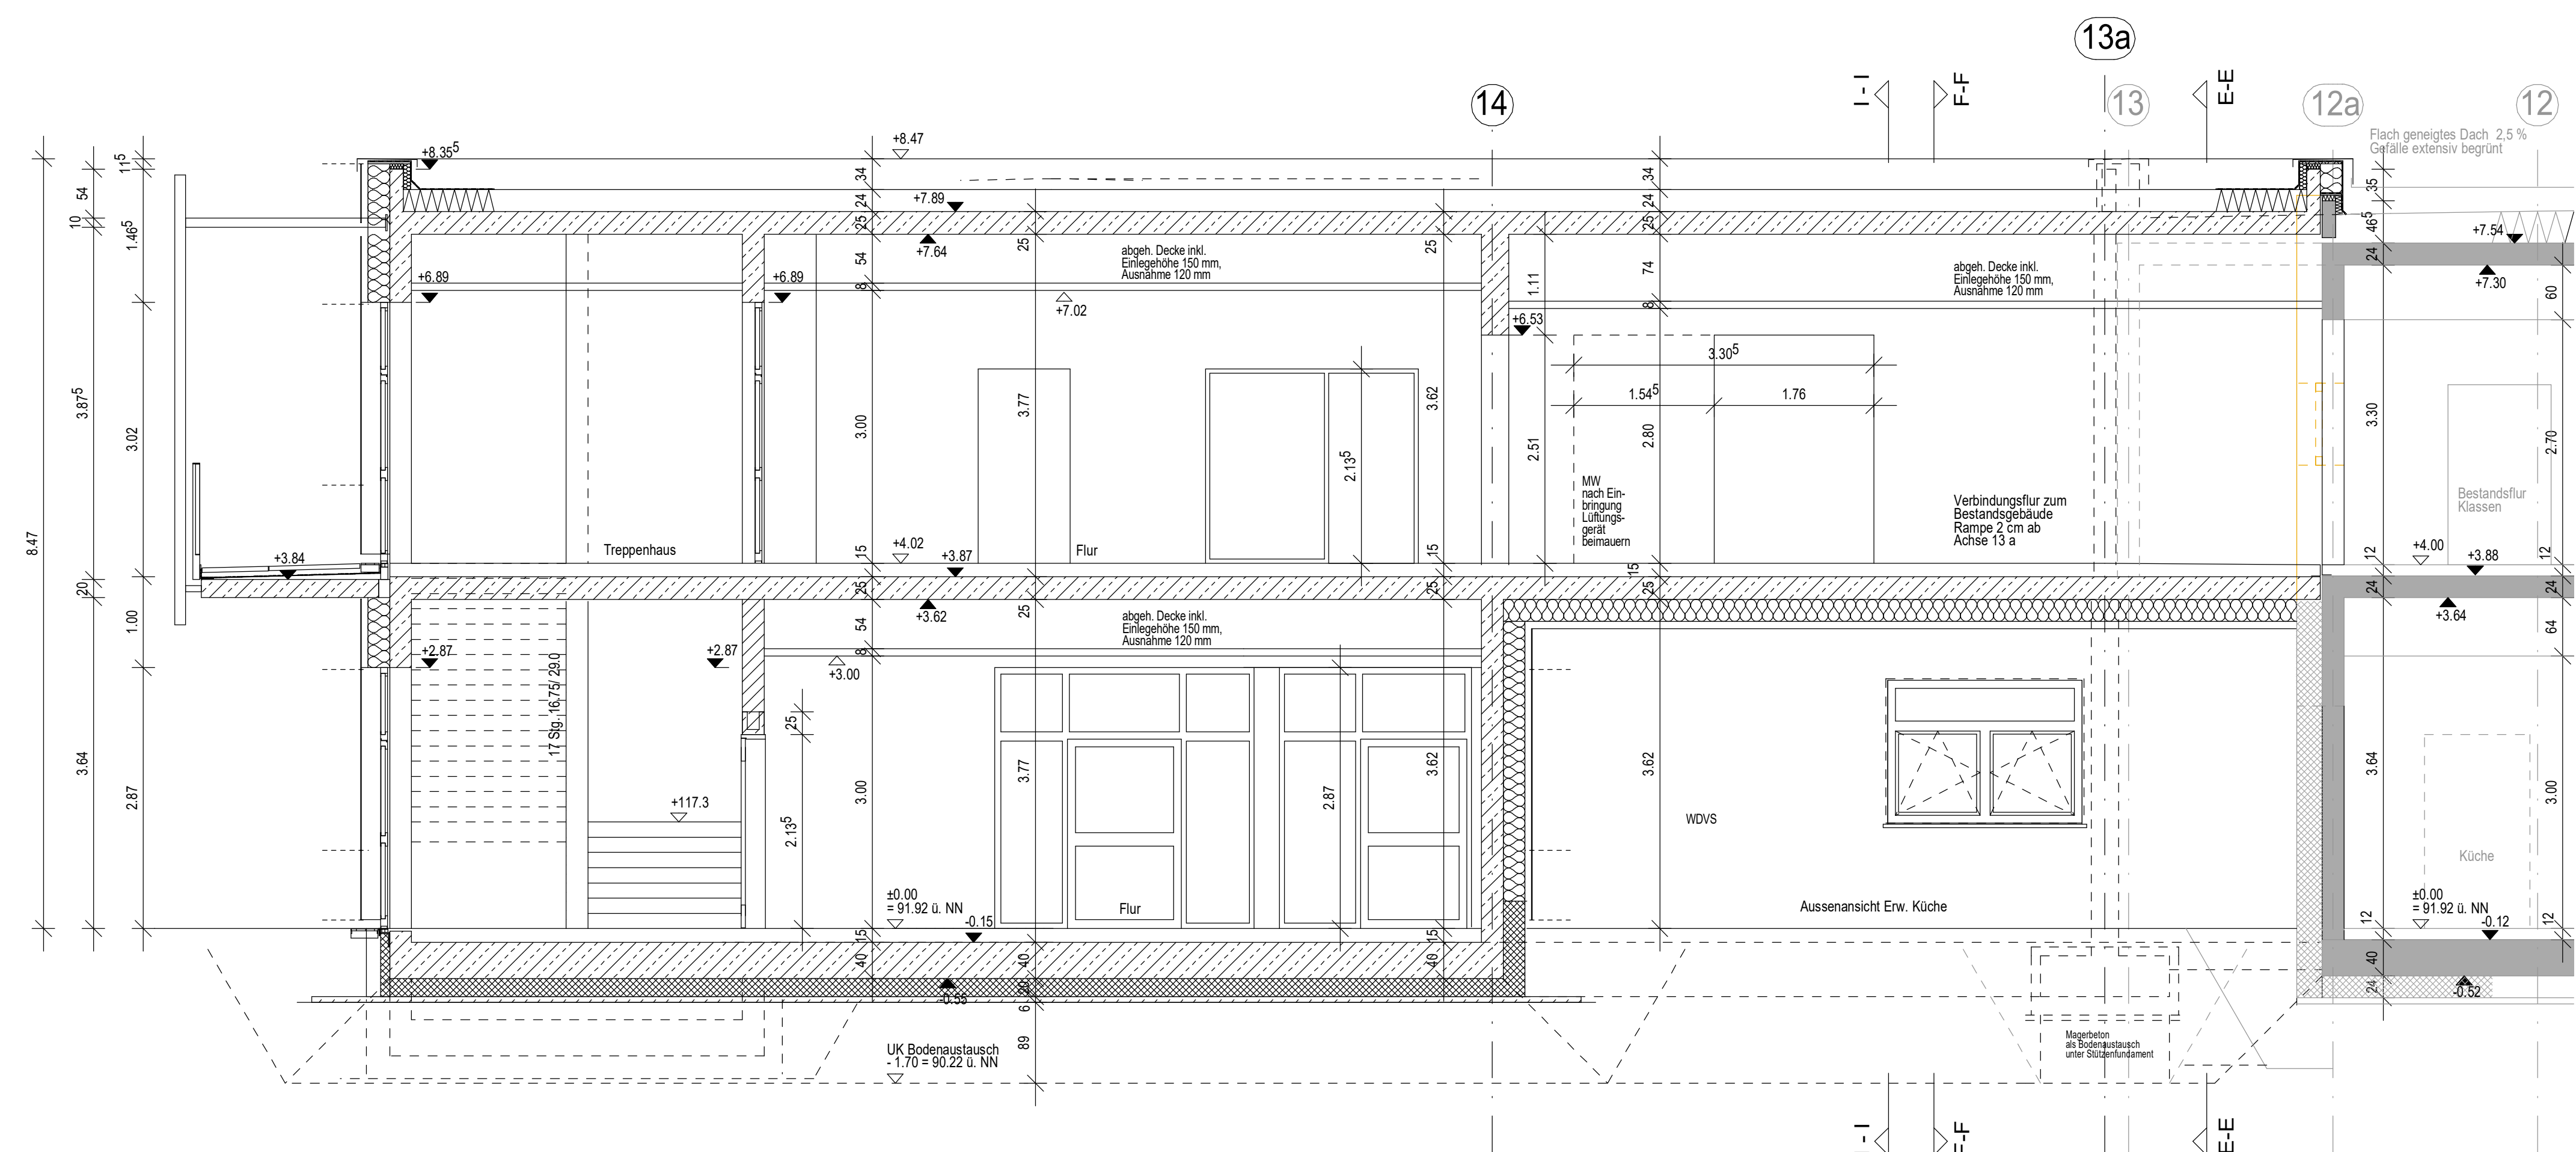


SCHNITT G - G

M: 1 : 50

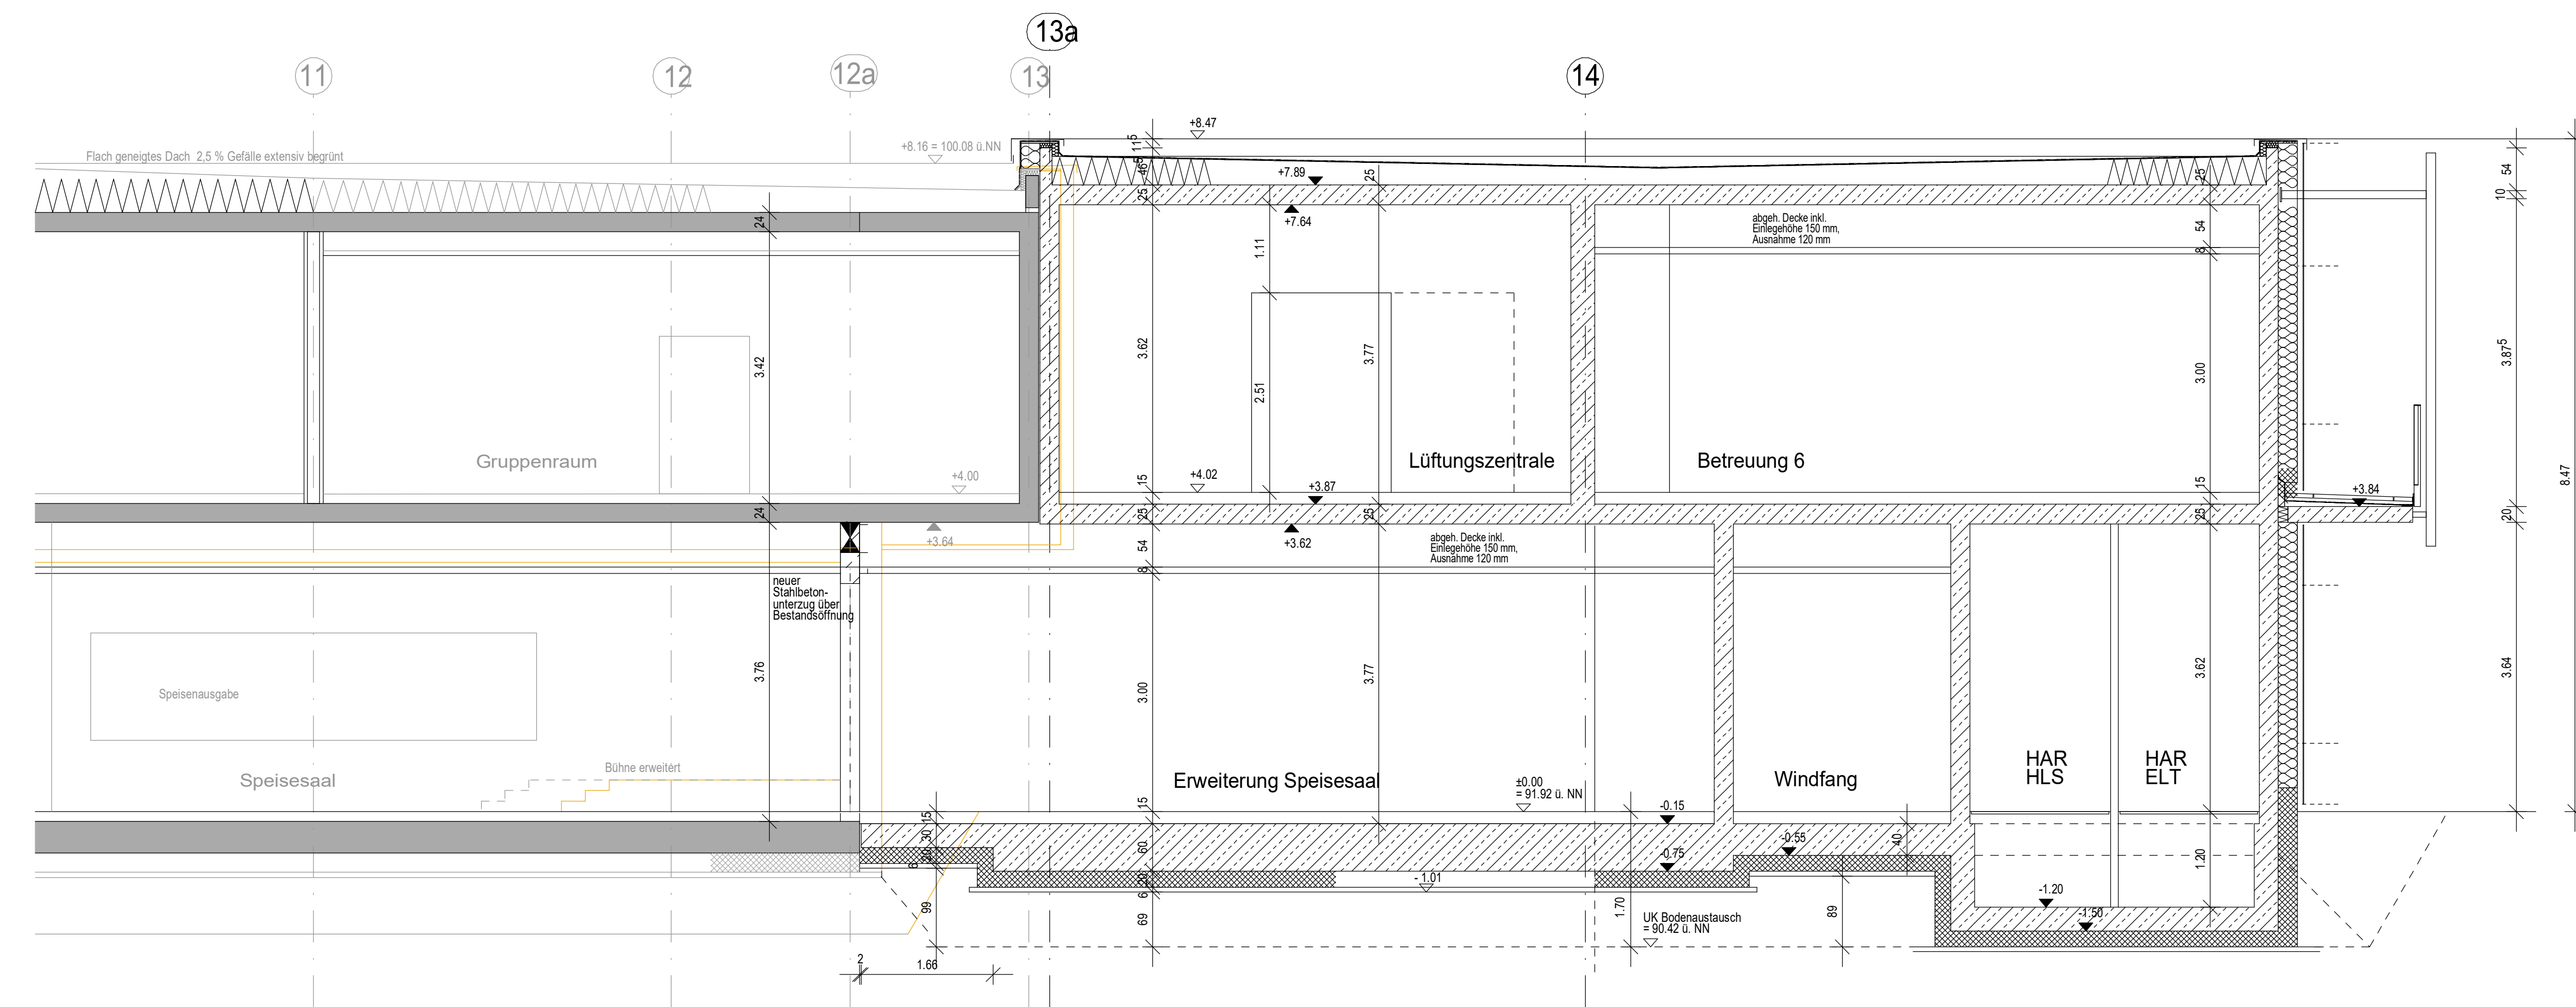


SCHNITT D - D

M: 1 : 50

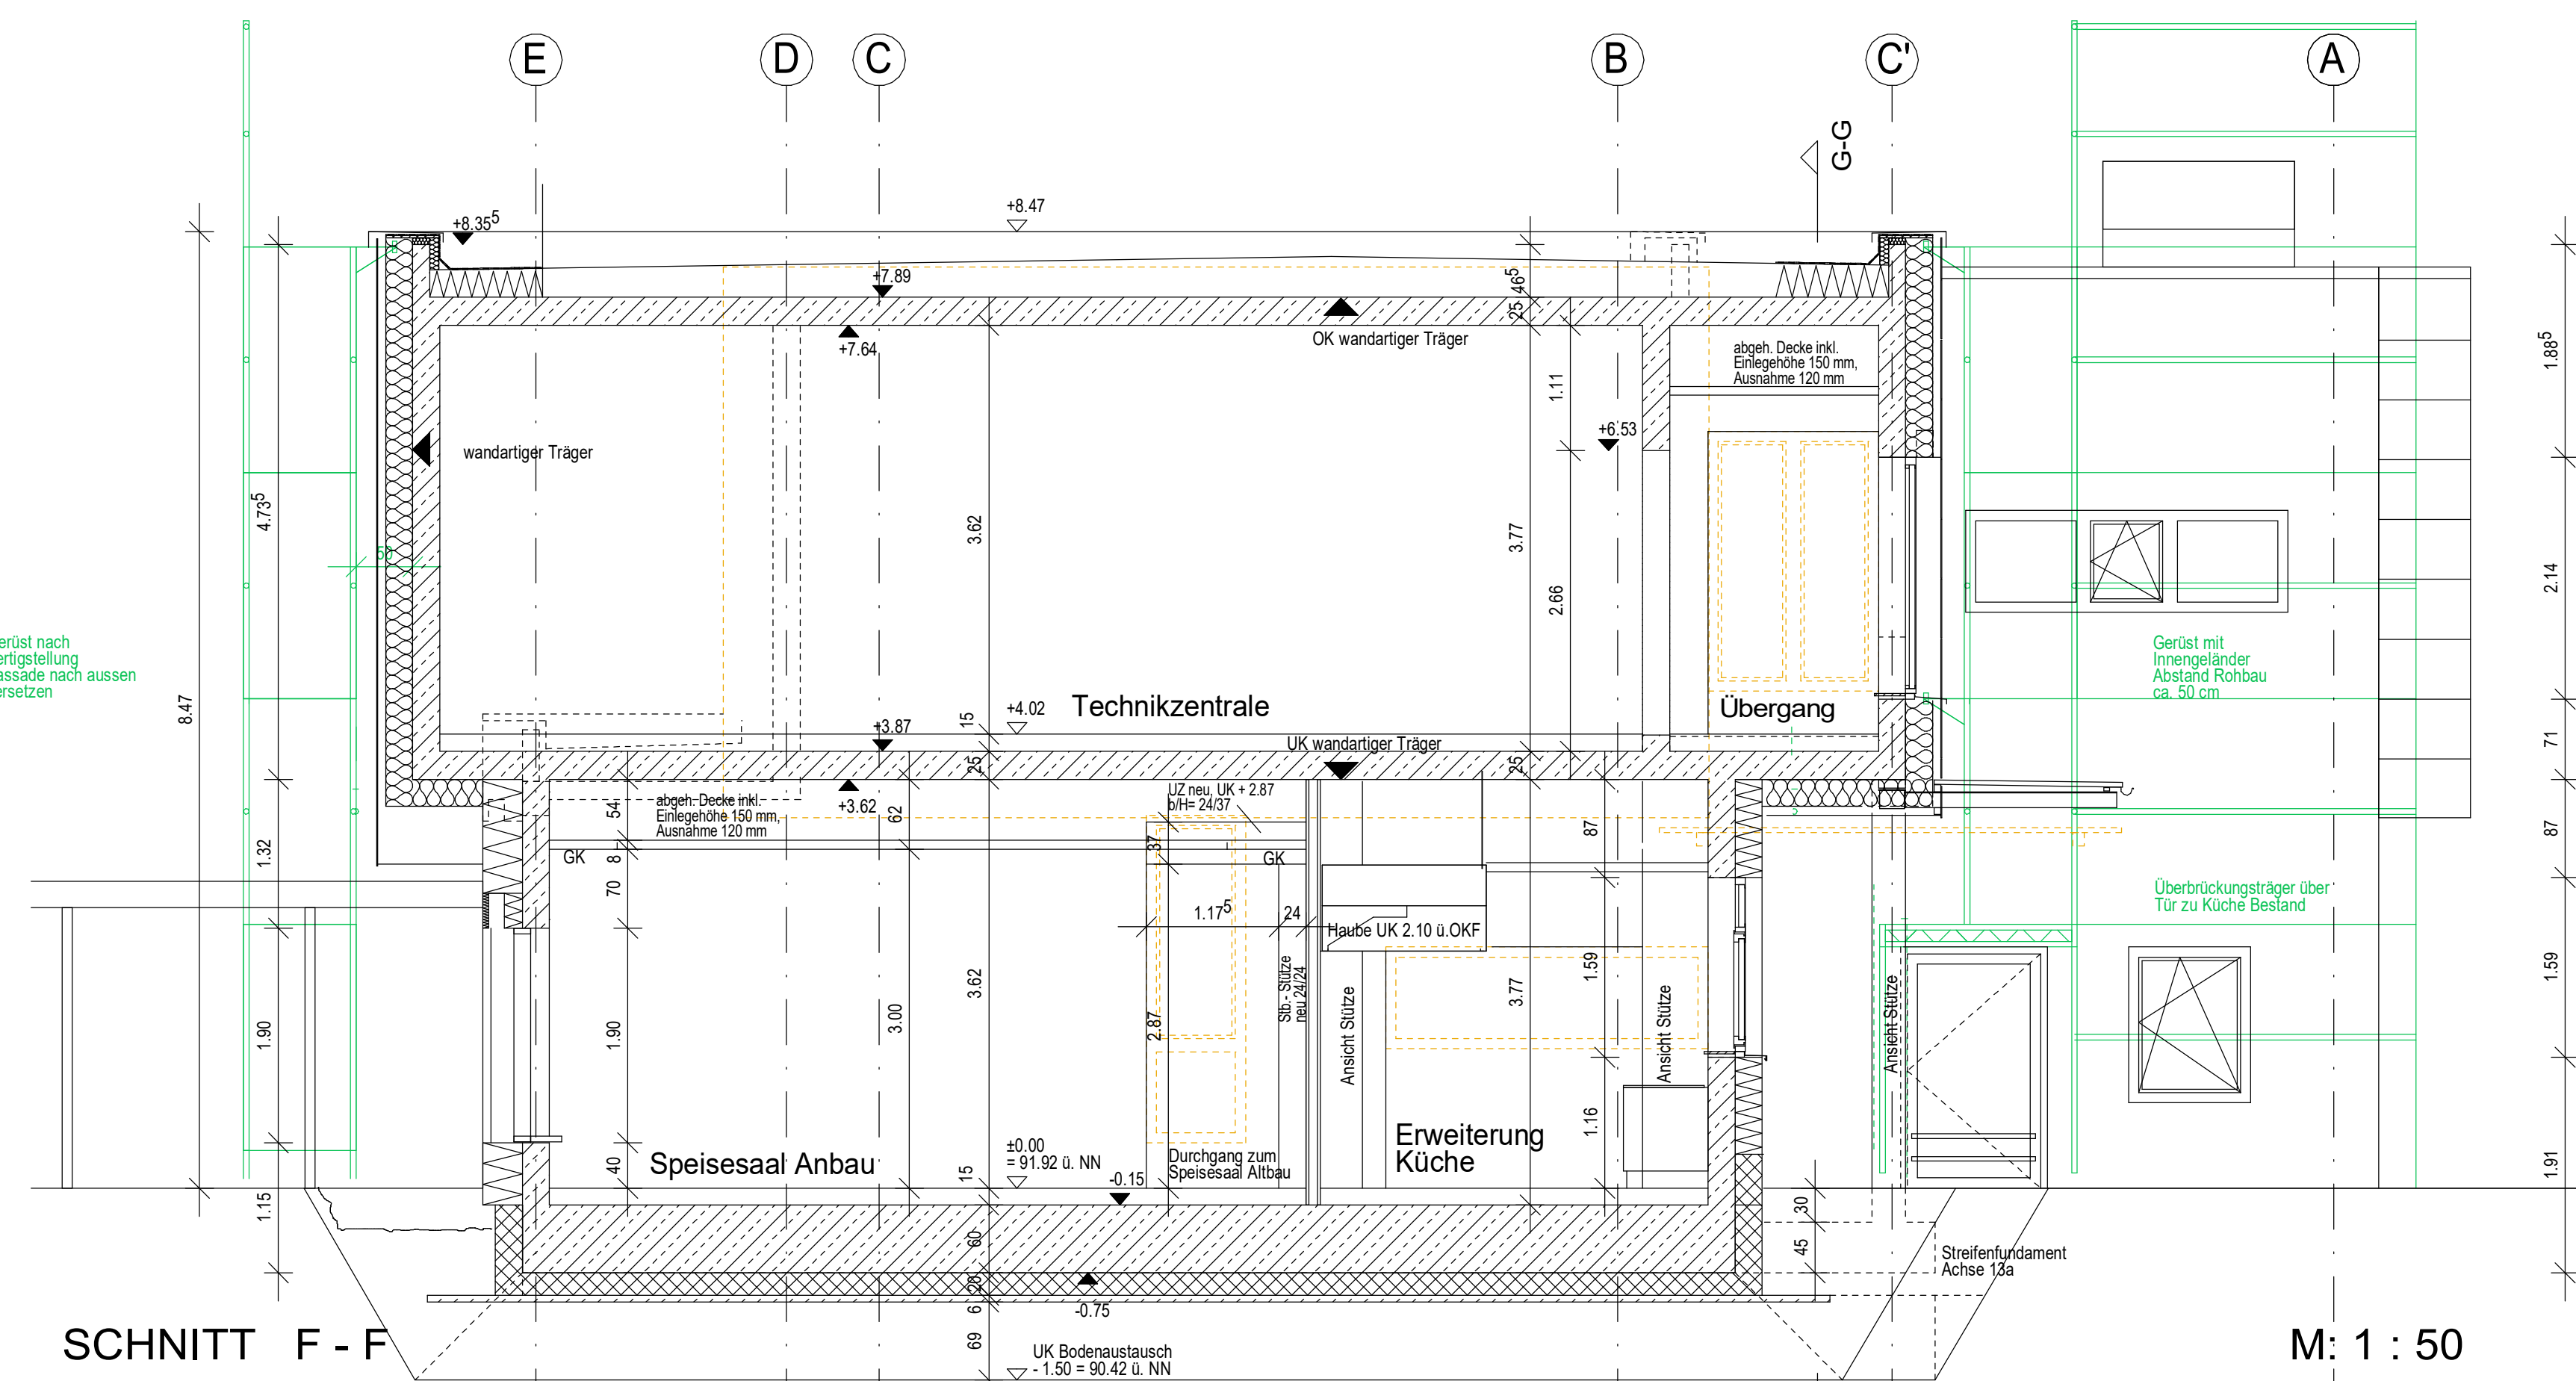


SCHNITT F - F

M: 1 : 50

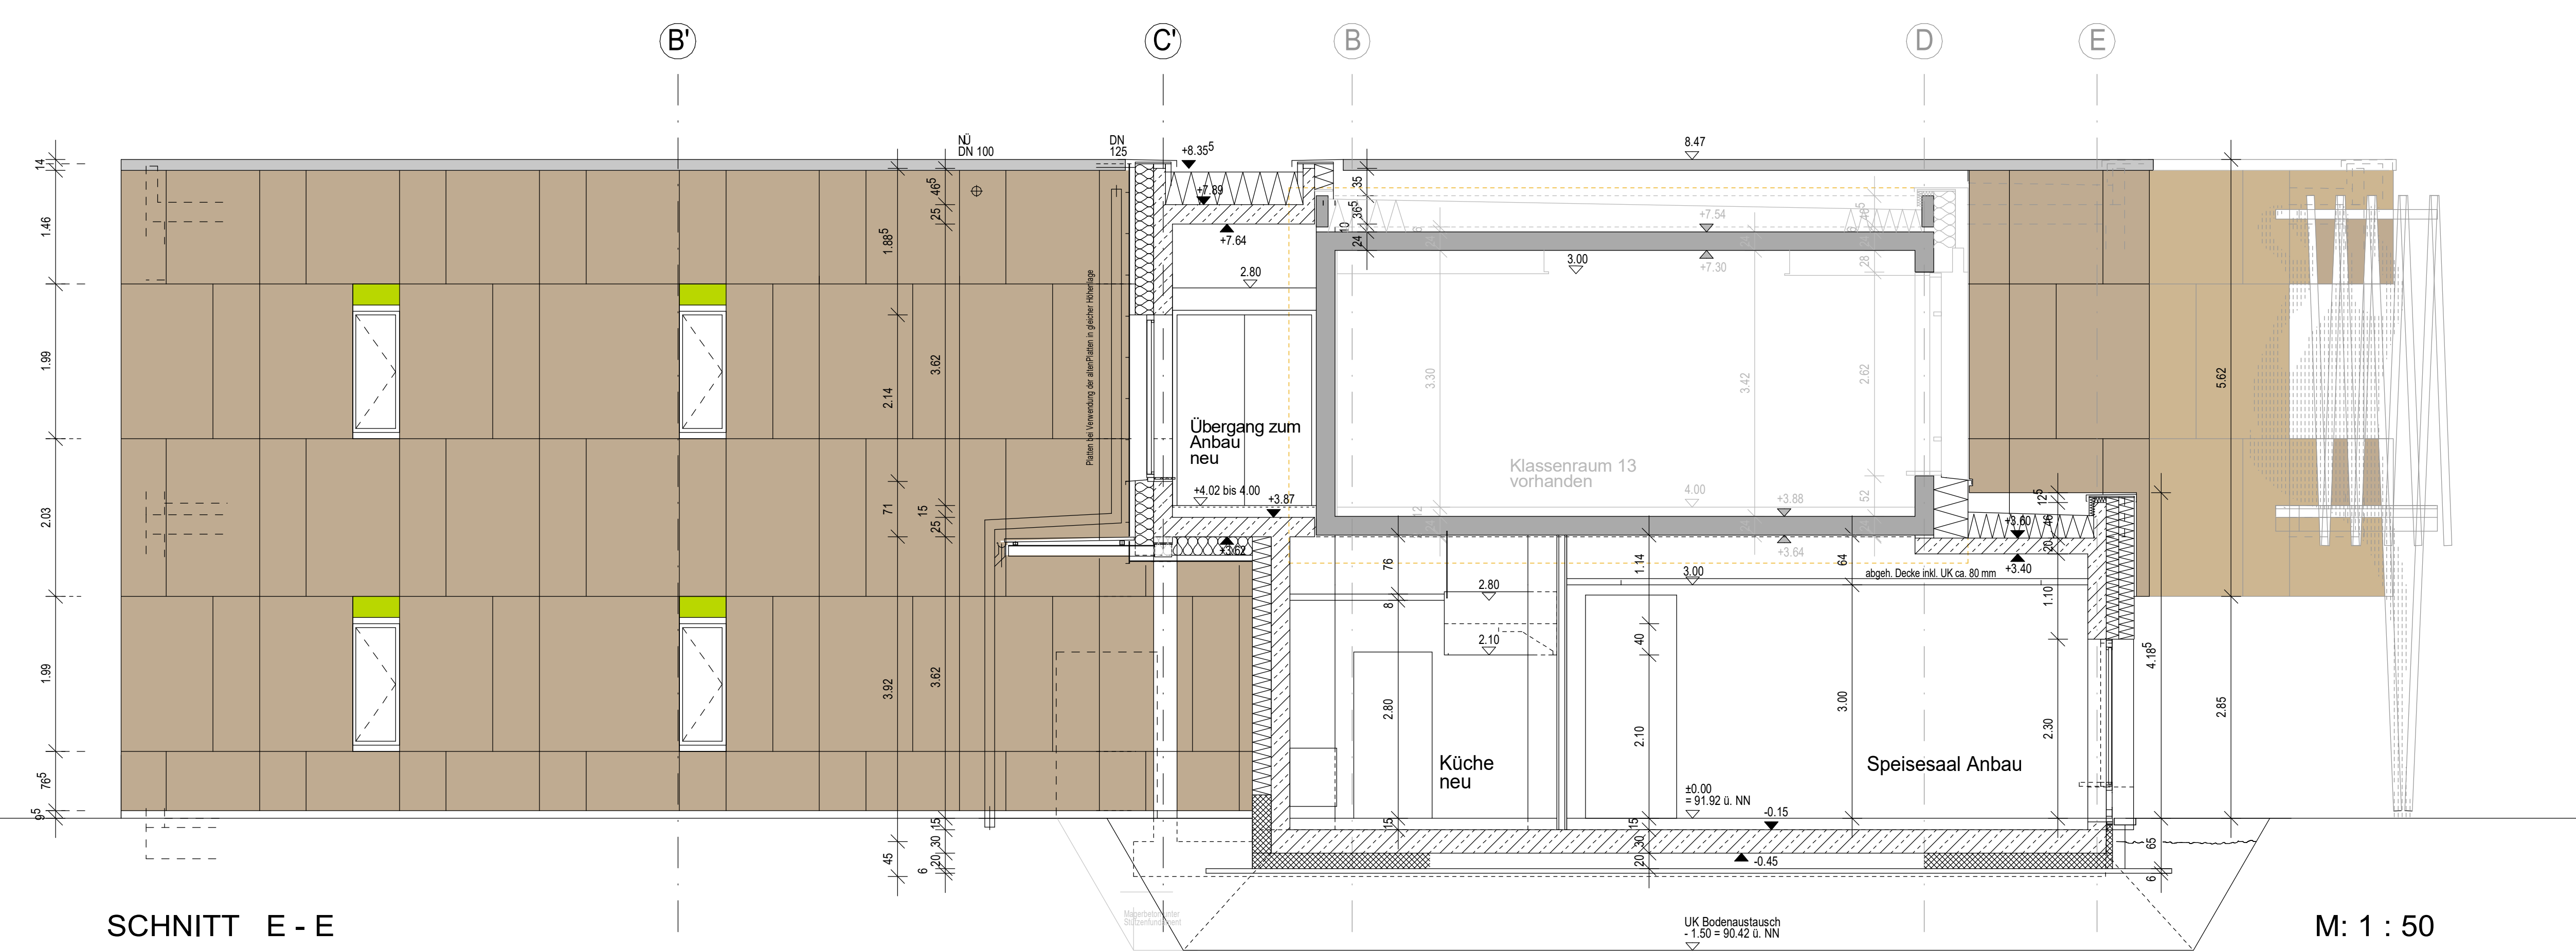

SCHNITT E - E

M: 1 : 50

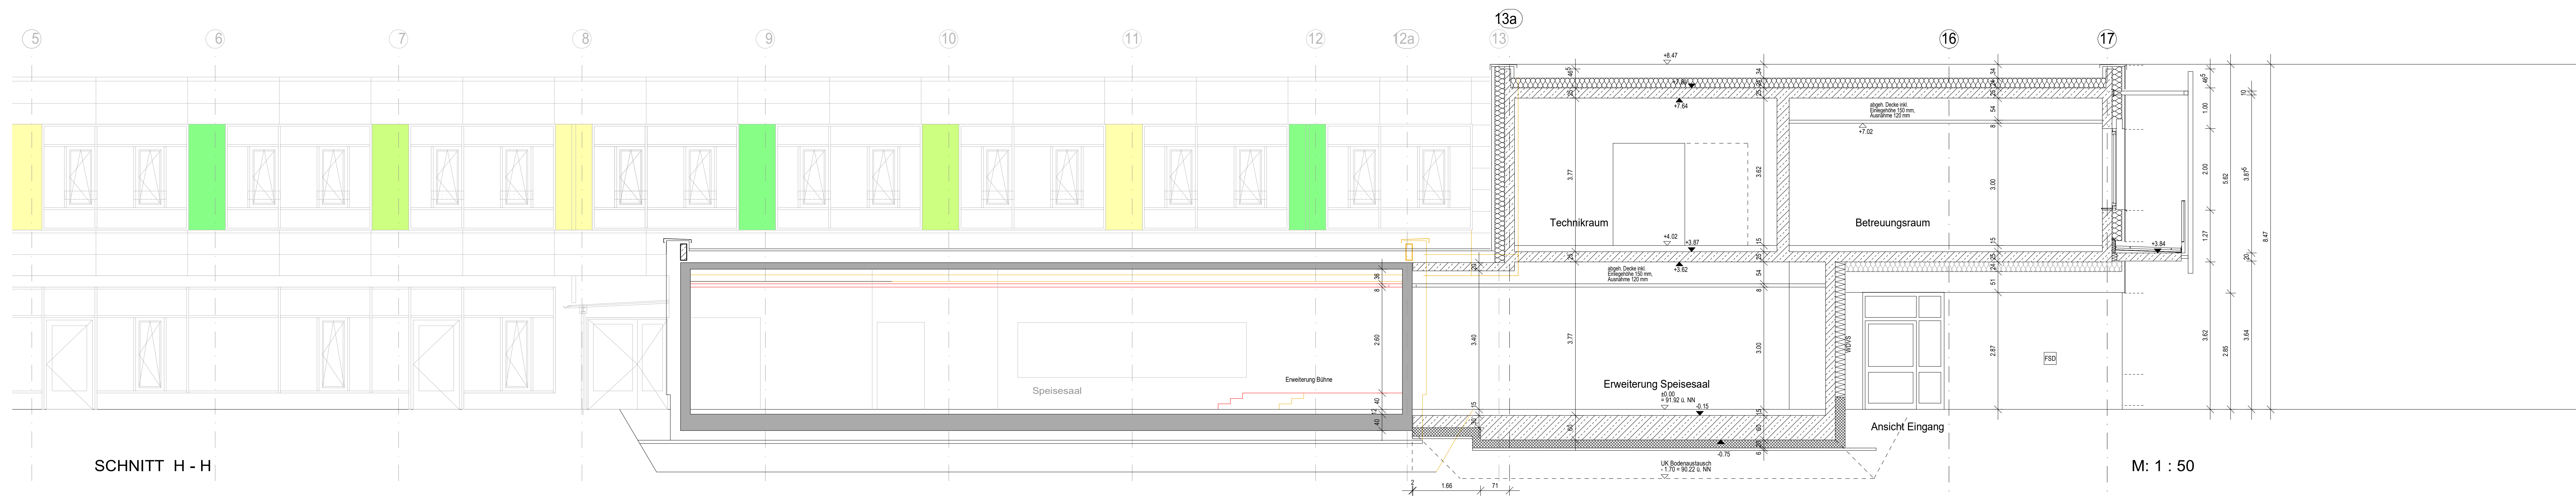

SCHNITT H - H

M: 1 : 50

[illegible]

TÜRBEZEICHNUNGEN		
T 30	FEUERHEIMENDE TÜR	DS
T 30 RS	FEUERHEIMENDE RAUCHDICHTÉ TÜR	DSB
T 90	BRANDSCHÜTZTÜR	TS
RS	RAUCHSCHÜTZTÜR	RF
AF	AUTOMAT.	
G 30	FEUERHEIMENDES GLAS	FS
QJ 08	ÖBERLICHT/ÖBERLENDE	
		DS
		DSB
		TS
		RF
		FS

SCHRÄFFUREN			
	MAUERWERK BESTAND		ABBRUCH
	STAHLBETON BESTAND		HOLZWERKSTOFF
	STAHLBLECH		STAHL / ALU
	UNBEWEHRTER BETON		MINERalfASERDÄMMUNG
	MAUERWERK		PS-HARTSCHAUM
	SICHTMAUERWERK		PERIMETERDÄMMUNG
	TROCKENBAU		

	DURCHBRÜCHE		BODENDURCHBRUCH, SCHACHT (B)
	WANDDURCHBRUCH (WD)		DECKENDURCHBRUCH (DD)
	WANDSCHUTZ (WSw oder s)		FUSSBODENSCHUTZ (FBS)
	WS + DD		
	ELT-INSTALLATION		LÜFTUNGSINSTALLATION
	HEIZUNGSINSTALLATION		SANITÄRINSTALLATION
BEISPIEL:	WD-S 3015 CX 10 x 10 UD		

Wanddurchbruch-Sorte: 30 cm breit, 15 cm hoch.
 Oberkante 10 cm unter Unterkante Platte ein.

WAND OBERFLÄCHEN		
WAND MIT KALKGIPSPUTZ	WAND MIT FLIESEN	WAND MIT WANDSCHUTZ
WAND MIT KALKZEMENTPUTZ	FLIESEN AUF KALKZEMENTPUTZ	SICHTBETON OBERFLÄCHE

HÖHEN

 OKFB
OKFB

 OKFB

 OKFB

ALLGEMEINES

ALLE TRAGENDEN UND KONSTRUKTIVEN BAUTEILE SIND NACH GEPRÜFTER STATISCHER BERECHNUNG HERZUSTELLEN. MASSEGEÜB FÜR SAMTLICHE BETONBAUTEILE, TRAGKONSTRUKTIONEN, AUSSPARUNGEN UND DURCHBRÜCHE SIND DIE SCHAL- UND BEWEHRUNGSPLÄNE SOWIE DIE DURCHBRUCHSPLÄNE DES TRAGWERKSPLANERS. IN DER AUSFÜHRUNGSPLANUNG SIND AUSSCHLIEßLICH DURCHBRÜCHE IN DEM BODEN DES JEWEILIGEN GESCHOSSES

DER AUFTRAGGEBER HAT KEINE BESTANDSVERMESSUNG DURCHFÜHRT. ALLE MASSE SIND DURCH DEN UNTERNEHMER VOR BAUBEGINN ORTLICH UND RECHNERISCH ZU PRÜFEN. FÜR DIE RICHTIGKEIT TRÄFT DER UNTERNEHMER VON JEDEM AUFTRAGNEHMER SIND DIE VORLEISTUNGEN UND DER BESTAND EIGENVERANTWORTLICH ZU PRÜFEN. UNSTIMMIGKEITEN SIND VOR LEISTUNGSBEGINN MIT DER BAULEITUNG ZU KLÄREN.

Die Pläne gelten nur in Verbindung mit den Plänen der Fachingenieure.

ALLE BAUTEILE MIT SCHALLSCHUTZFUNKTION SIND NACH BAUAUFSICHTLICHER ZULASSUNG, DIN 4102 UND HERSTELLERANGABEN HERZUSTELLEN.

DER ENTWURF IST GEISTIGES EIGENTUM DES PLANVERFASSERS UND URHEBERRECHTLICH GESCHÜTZT. Vervielfältigung und Weitergabe an Dritte erfolgt nur mit ausdrücklicher Genehmigung des Planverfassers. Bei Missachtung bleiben rechtliche Schritte vorbehalten.

ALLE MASSE SIND AM BAU ZU ÜBERPRÜFEN!
ALLE BRÜSTUNGS- UND TÜRHÖHEN SIND AUF OK FFB BEZOGEN

OBERKANTE FERTIGFUSSBODEN ERWEITERUNG EG +/- 0.00 (+91.92 ü.NN)			

d	Änderungen gem. Indextabelle d	Re	05.01.2017
c	Änderungen gem. Indextabelle c	Re	16.06.2017
b	Änderungen gem. Indextabelle b	Re	14.04.2017
a	Änderungen gem. Indextabelle a	Re	17.02.2017
INDEX	GESAMTSTAND DER ANFORDERUNG	GESAMTSTAND	DATE

ÜBERSICHT

Neubau Gebäude 3

[illegible]

OBJEKT
GRUNDSCHULE EDDERSHEIM
Am weissen Stein 3

MASSNAHME
ERWEITERUNGSGEBÄUDE BETREUUNG
UND UMBAU BESTAND

AUFTRAGGEBER
KREISAUSSCHUSS DES MAIN-TAUNUS-KREISES
Am Kreishaus 1-5

PLANVERFASSER
Heimel Architekt Dipl. Ing.
Reimundstrasse 100

60320 Frankfurt a. M.
Tel. 069/ 562006
info@heimelarchitekt.de

PLANUNGSSTAND

AUSFÜHRUNGSPLANUNG
ZEICHNUNG
SCHNITTE D D BIS III

LIEGENSCHAFTSNUMMER	GEBÄUDE	ETAGE
2105	HG03	

Unterschrift Bauherr			DATUM	NAME
		Gezeichnet	11.09.24	Re
		Geprüft		
MASSSTAB	BLATTGRÖSSE	BLATTNUMMER		INDEX

1:50	1600 x 841	5-014	d
------	------------	-------	---