
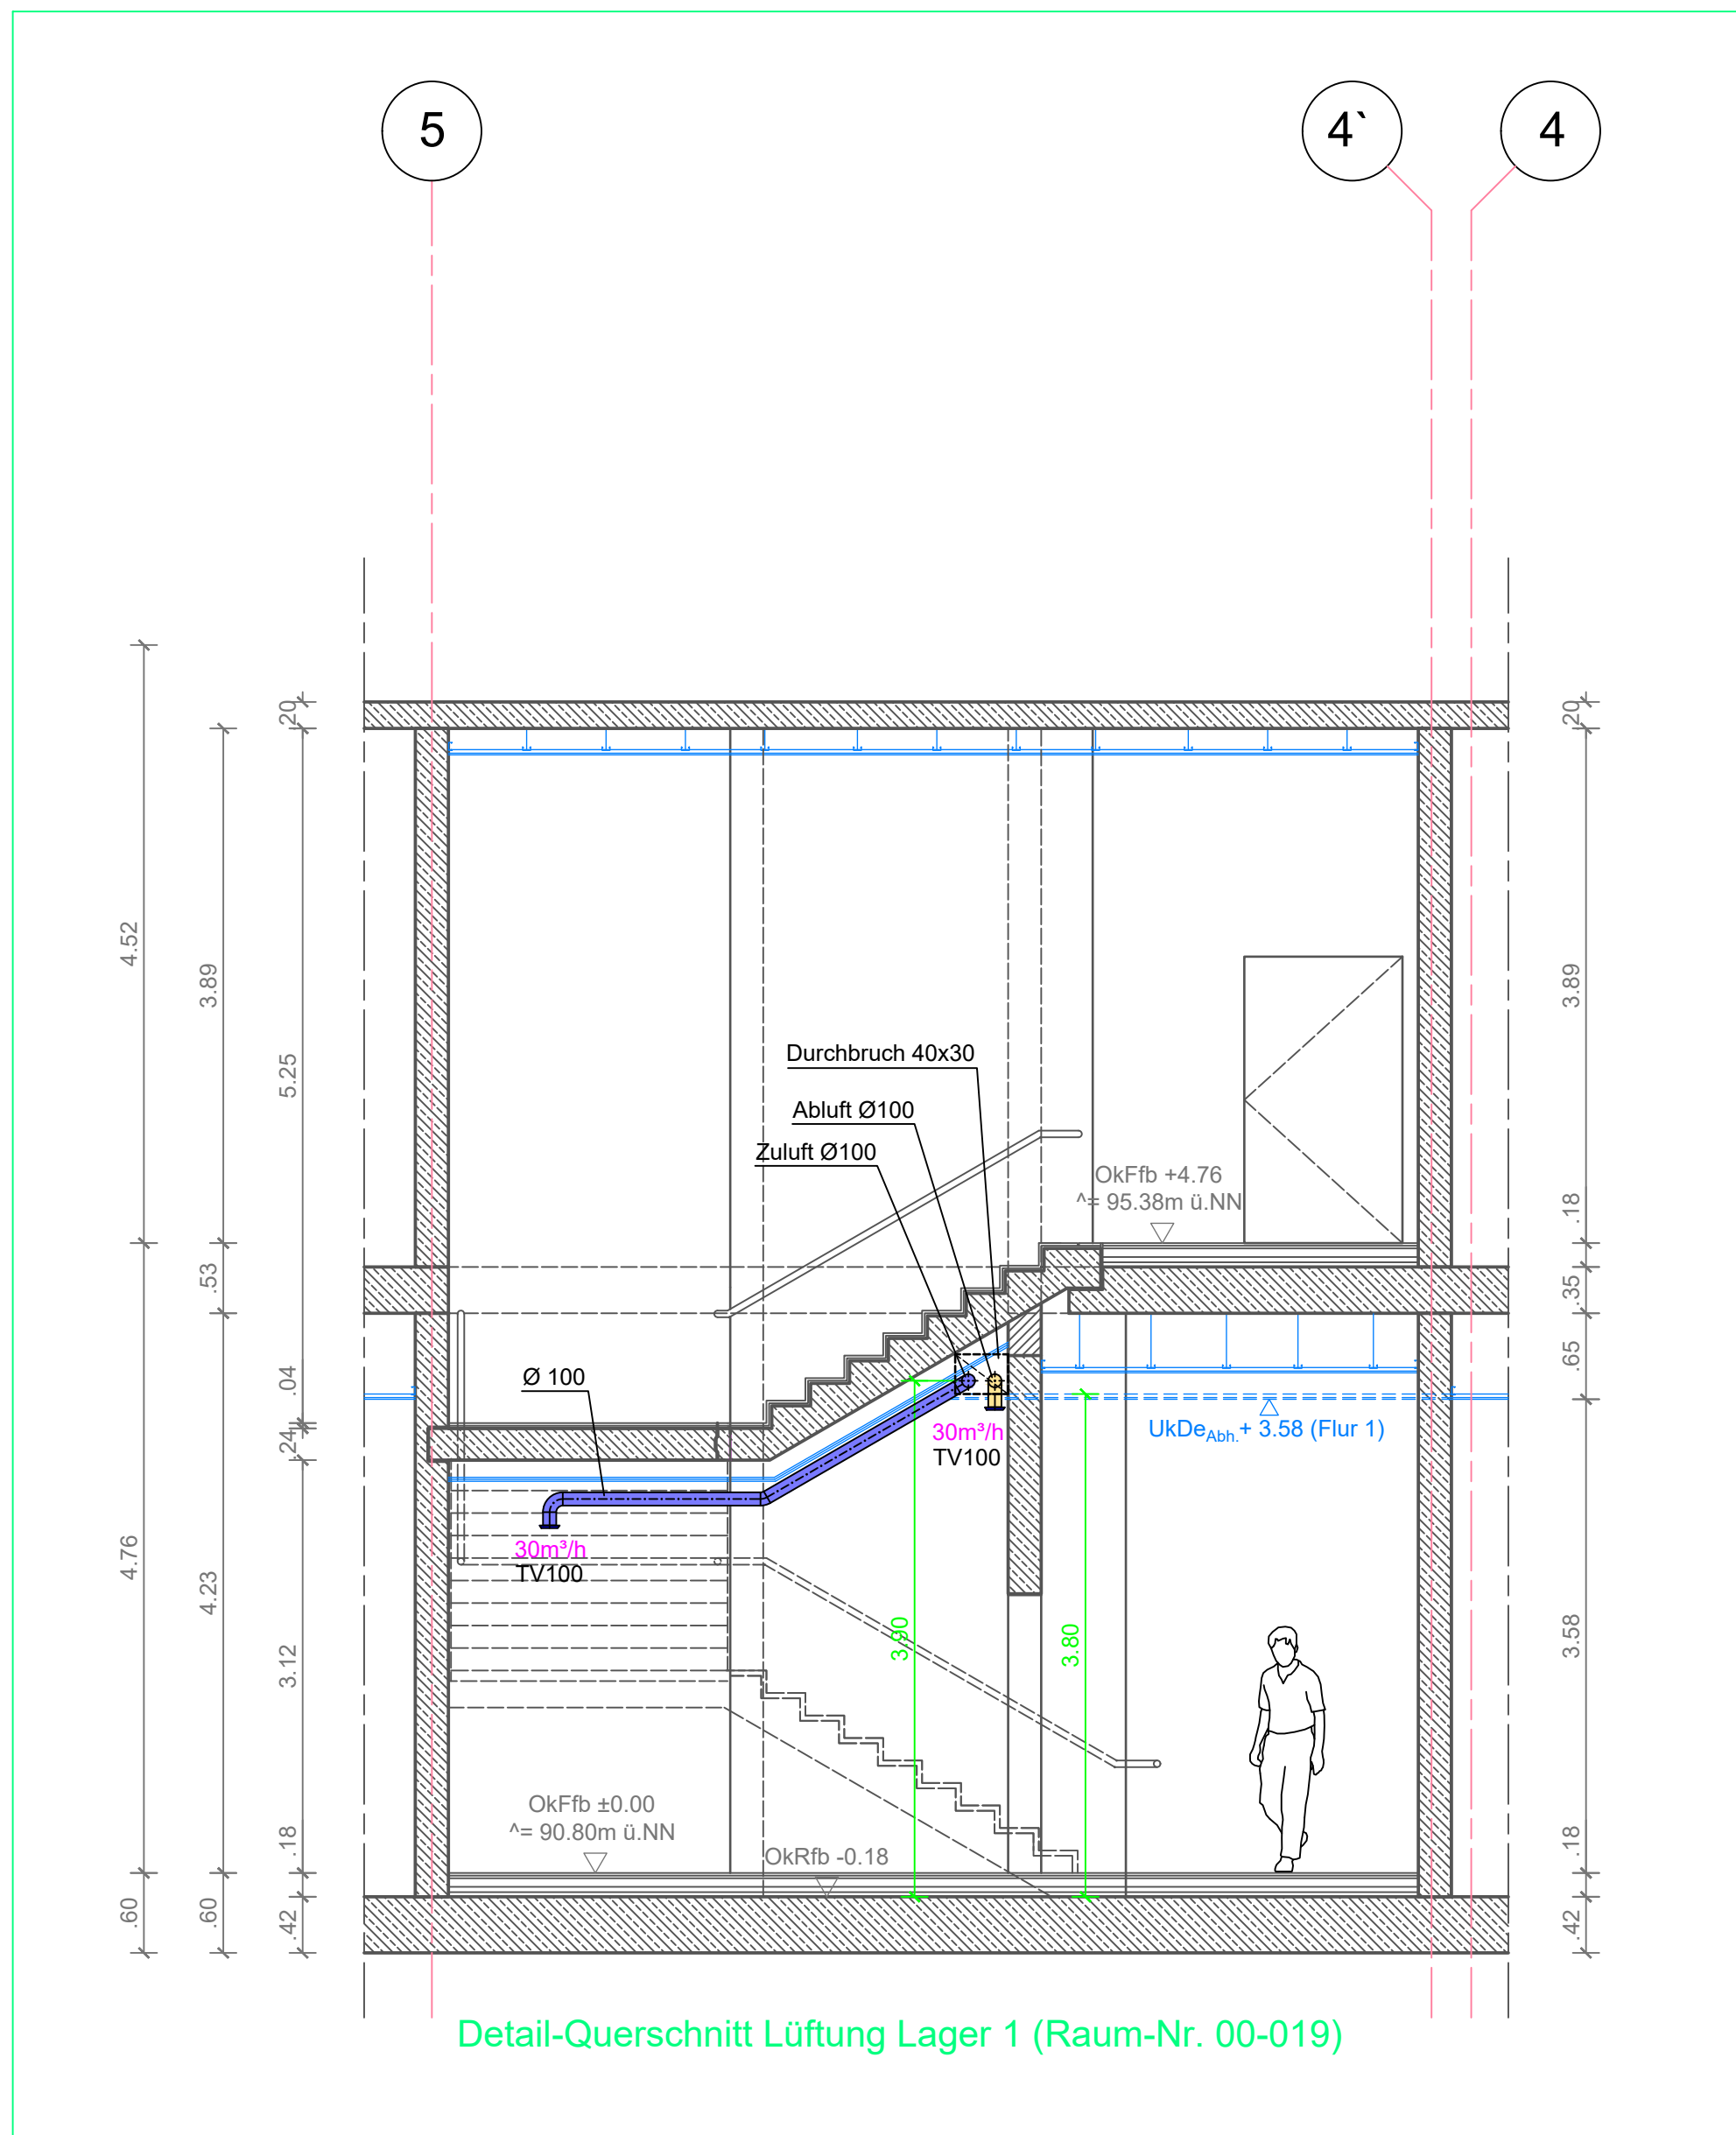
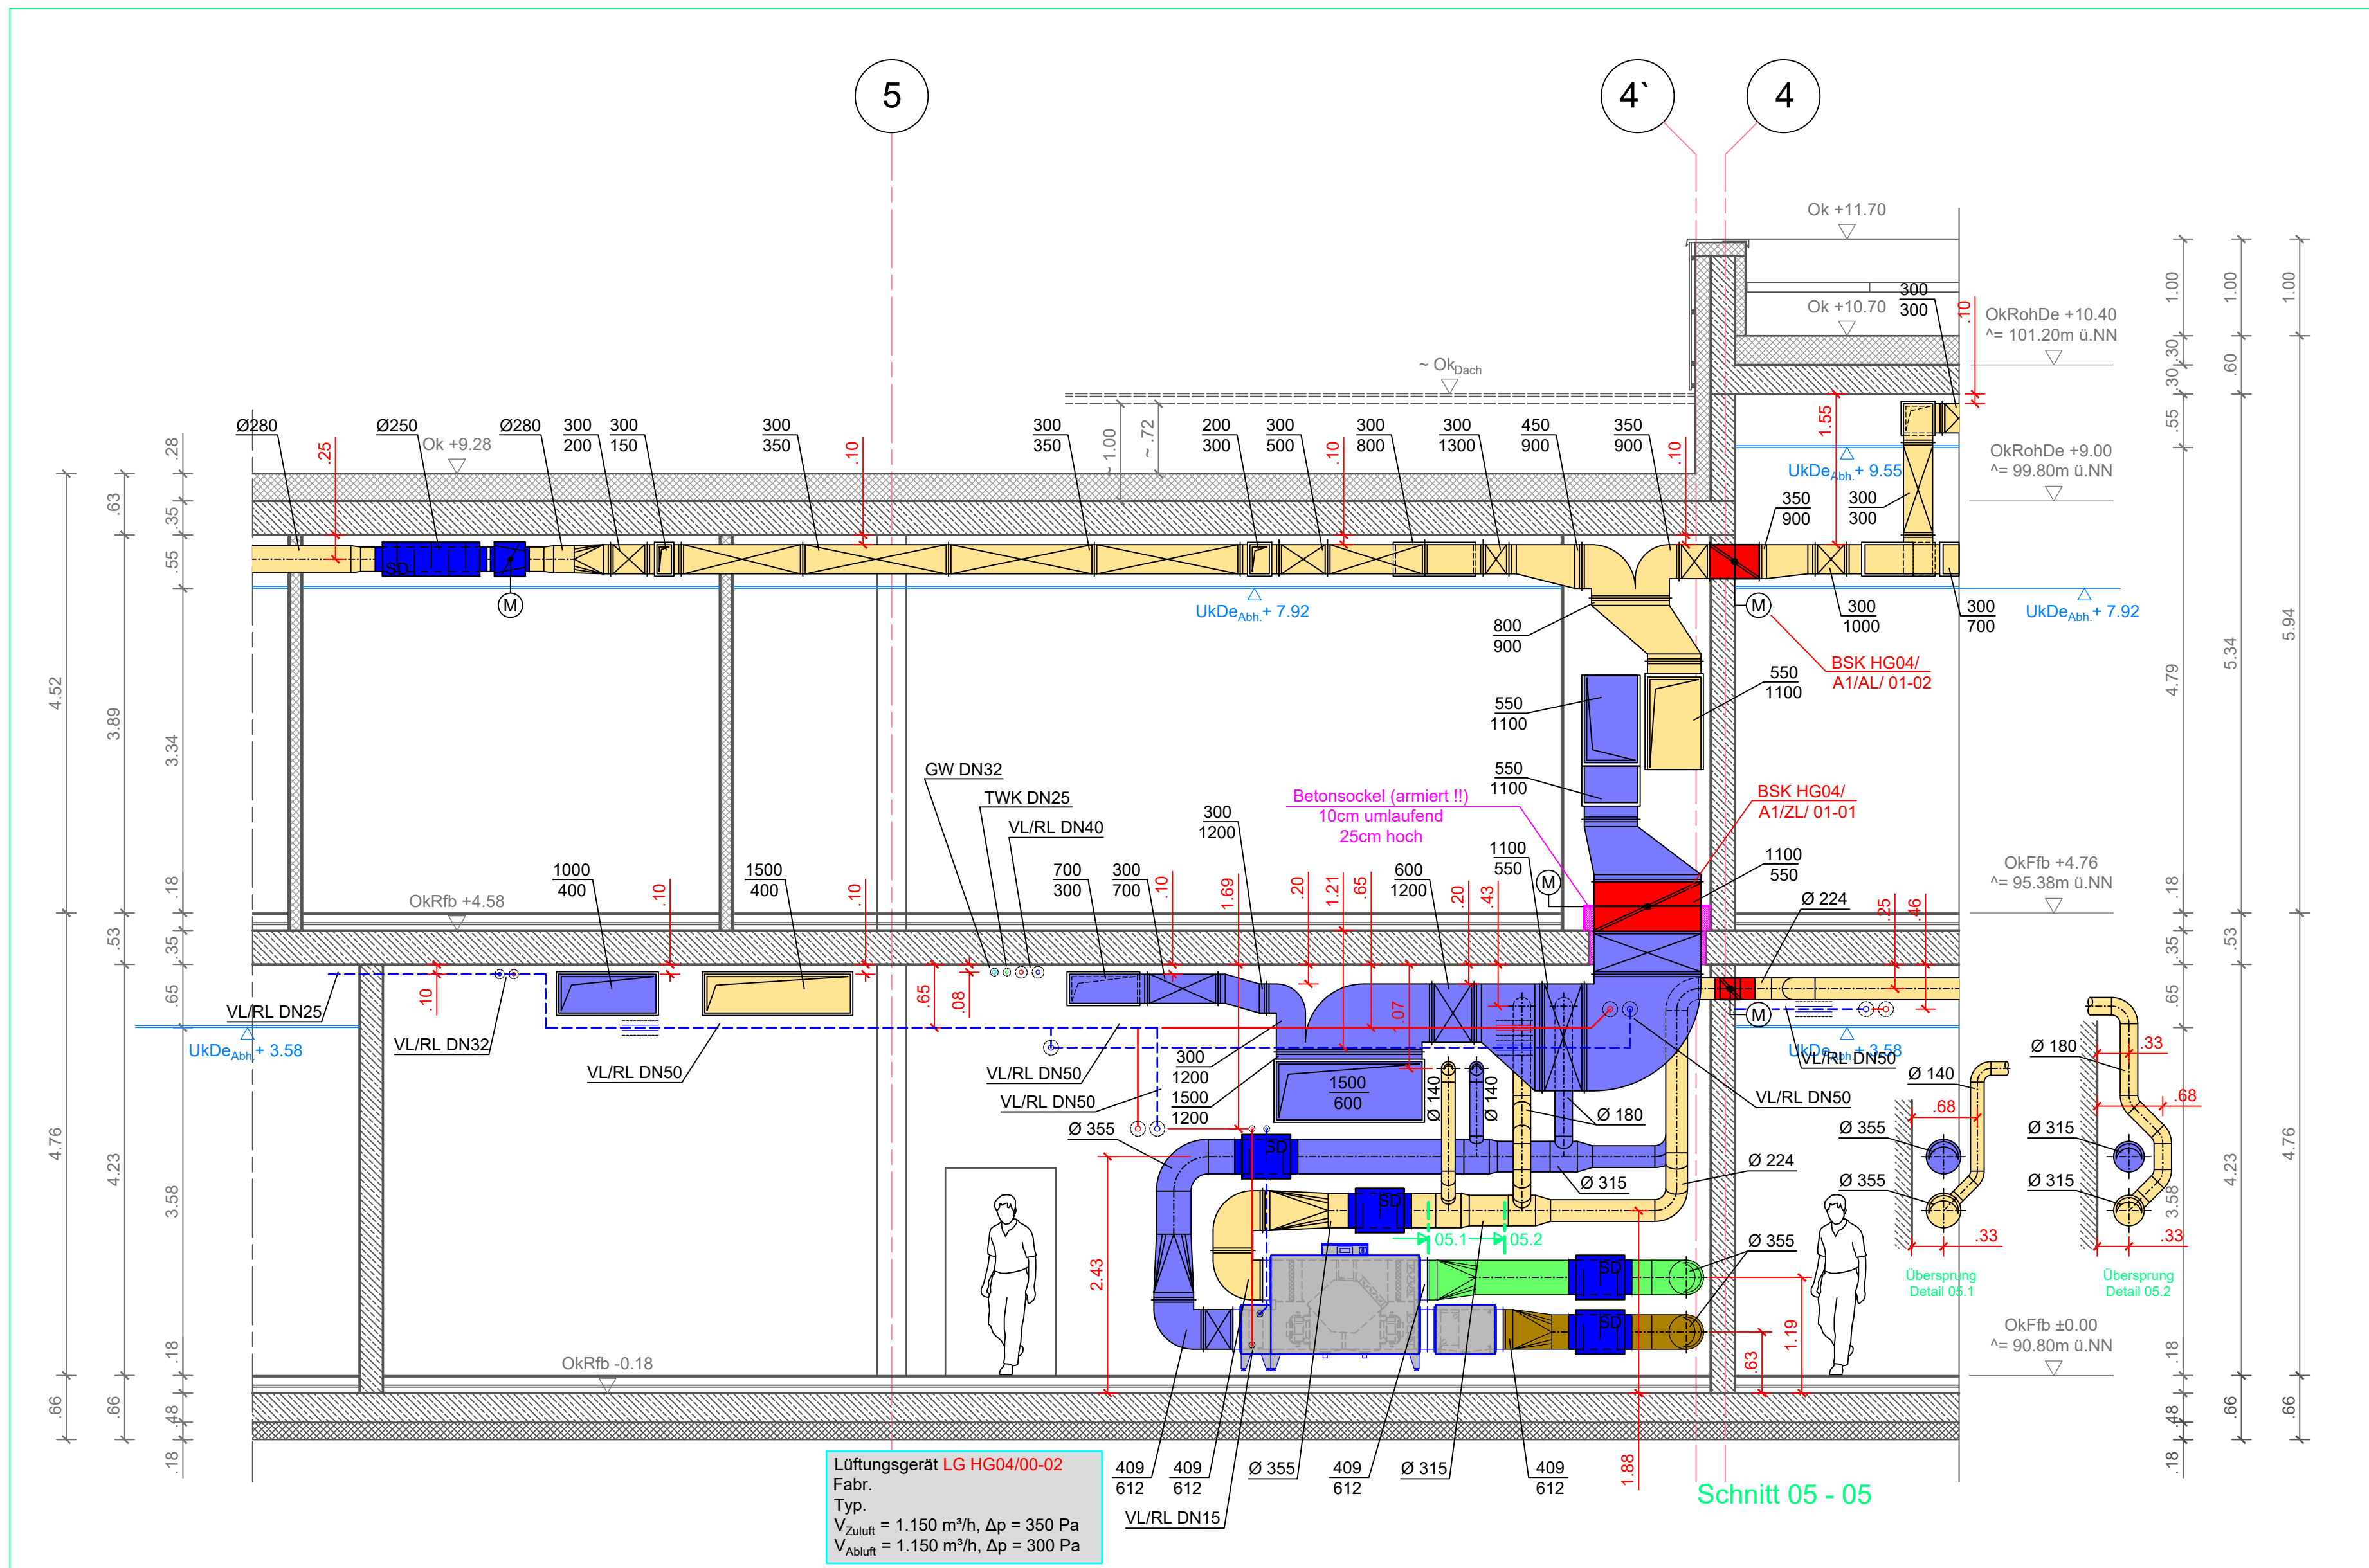
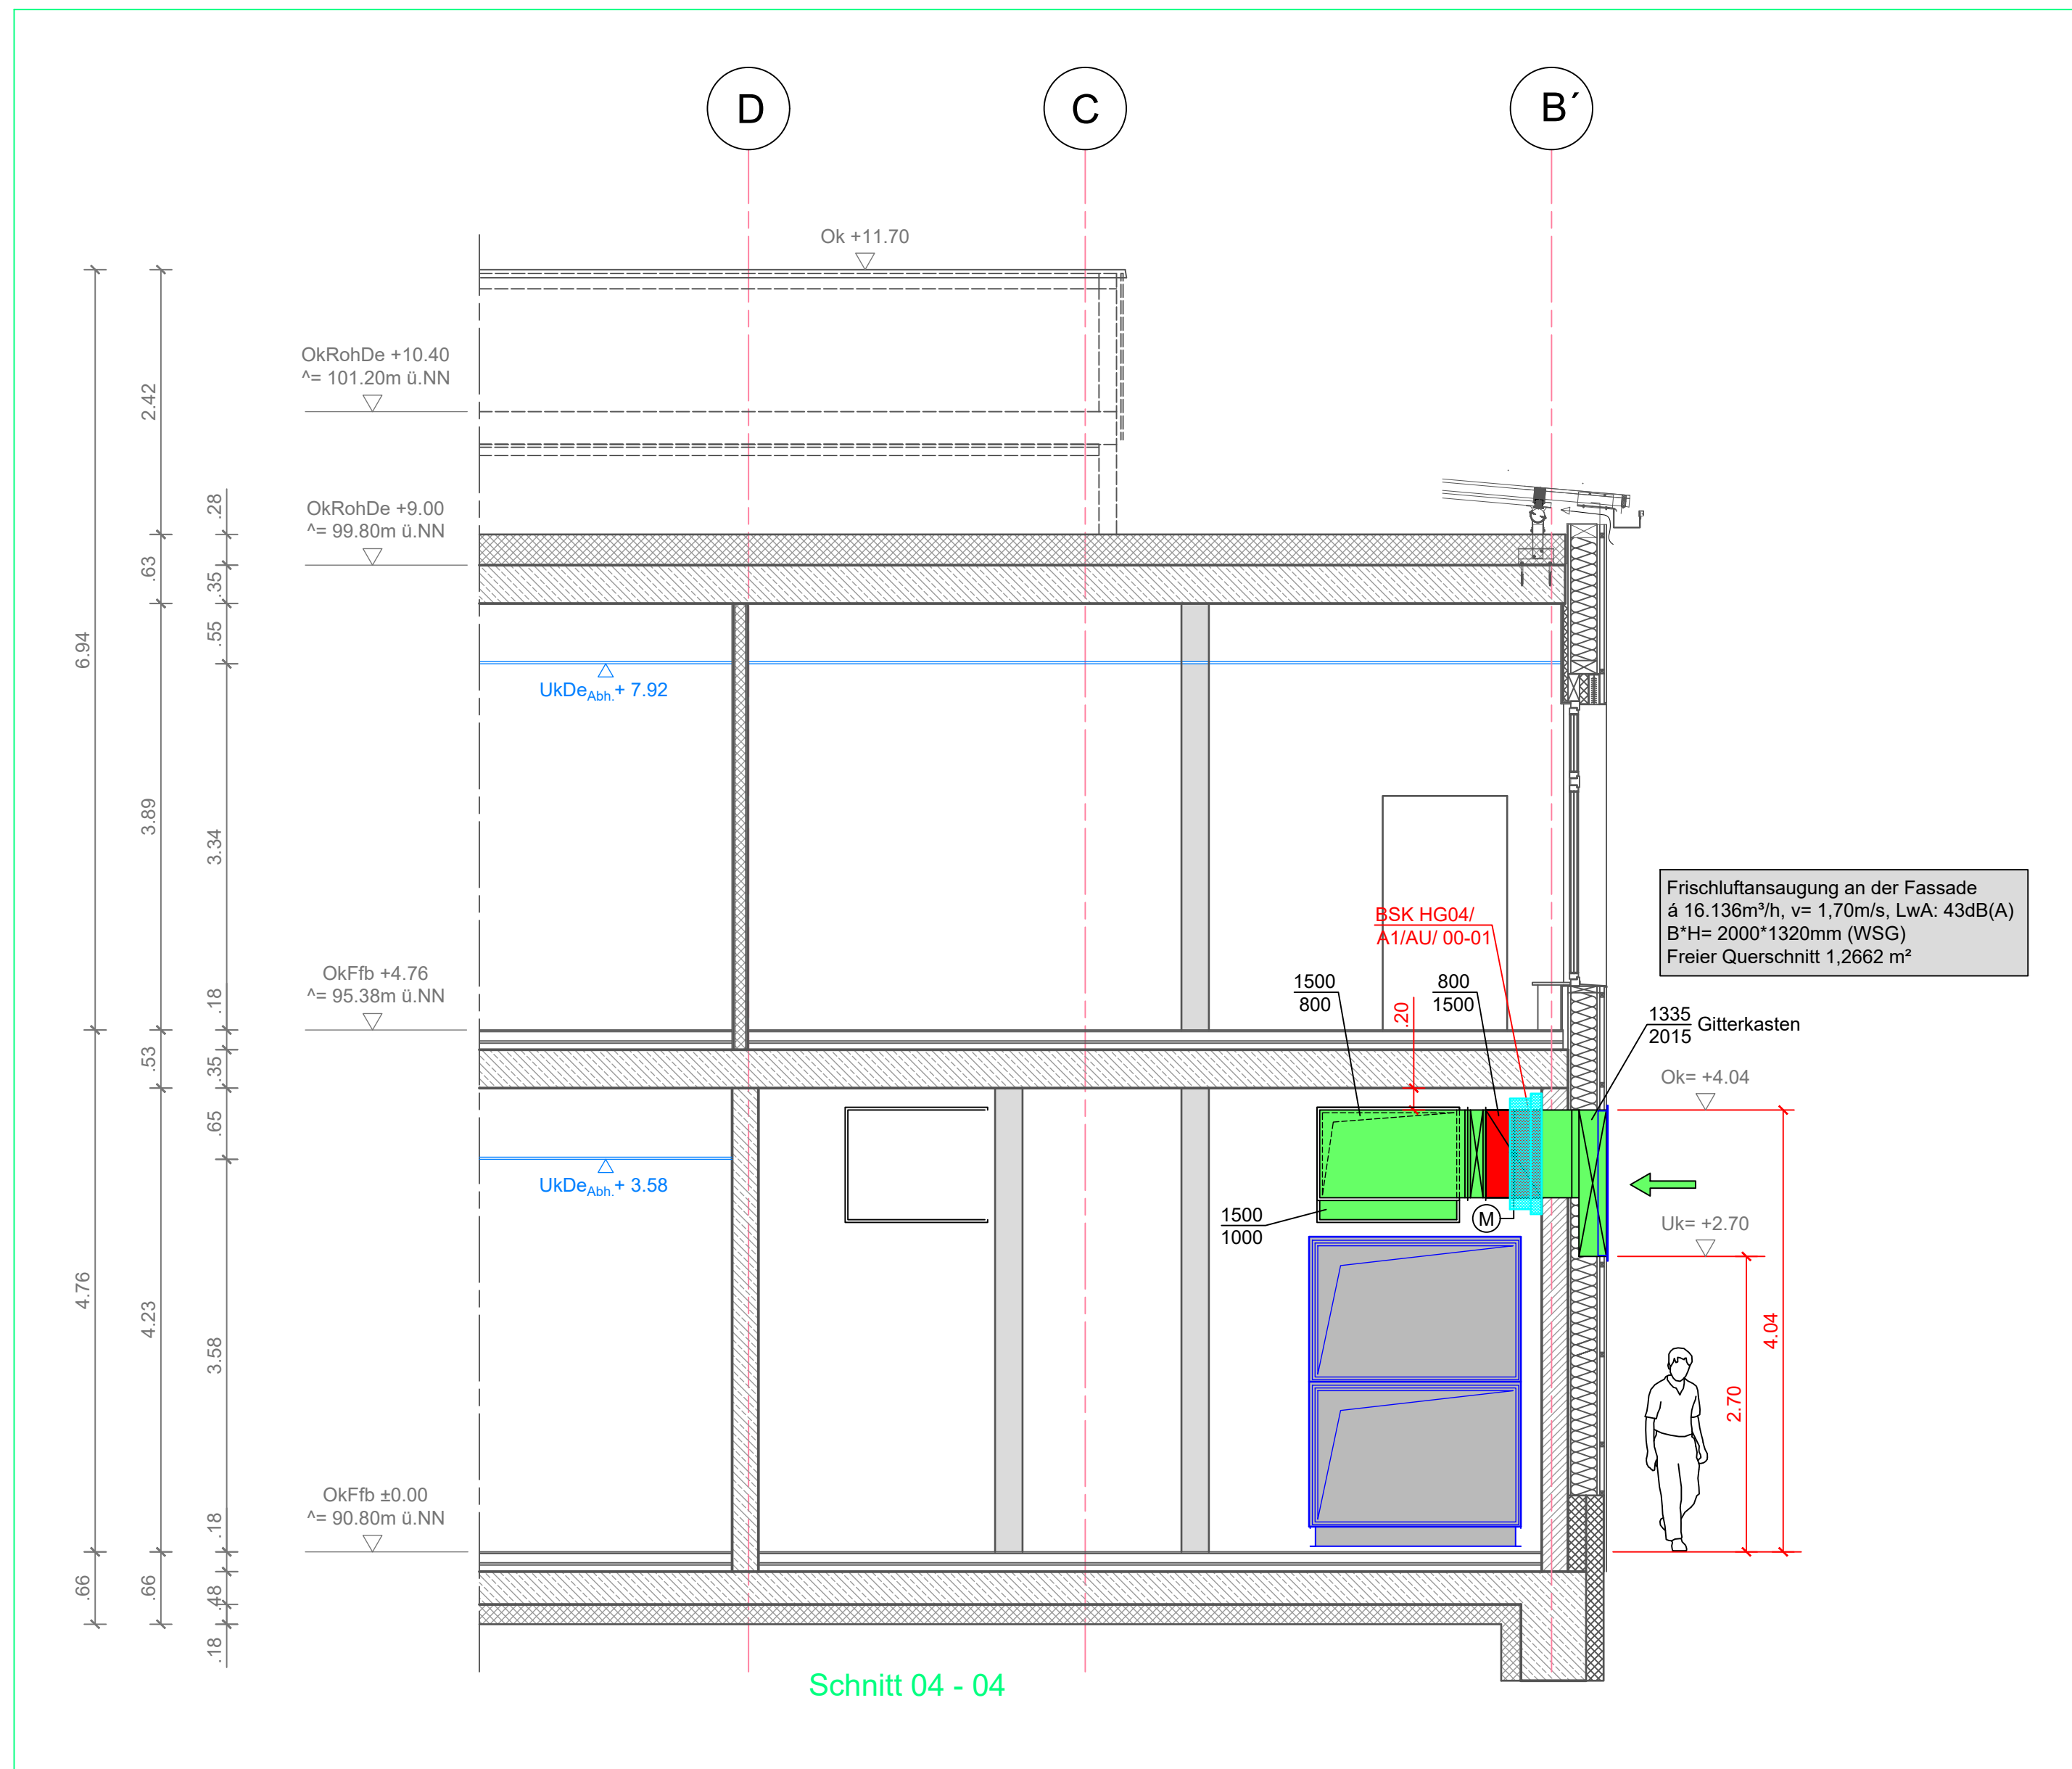
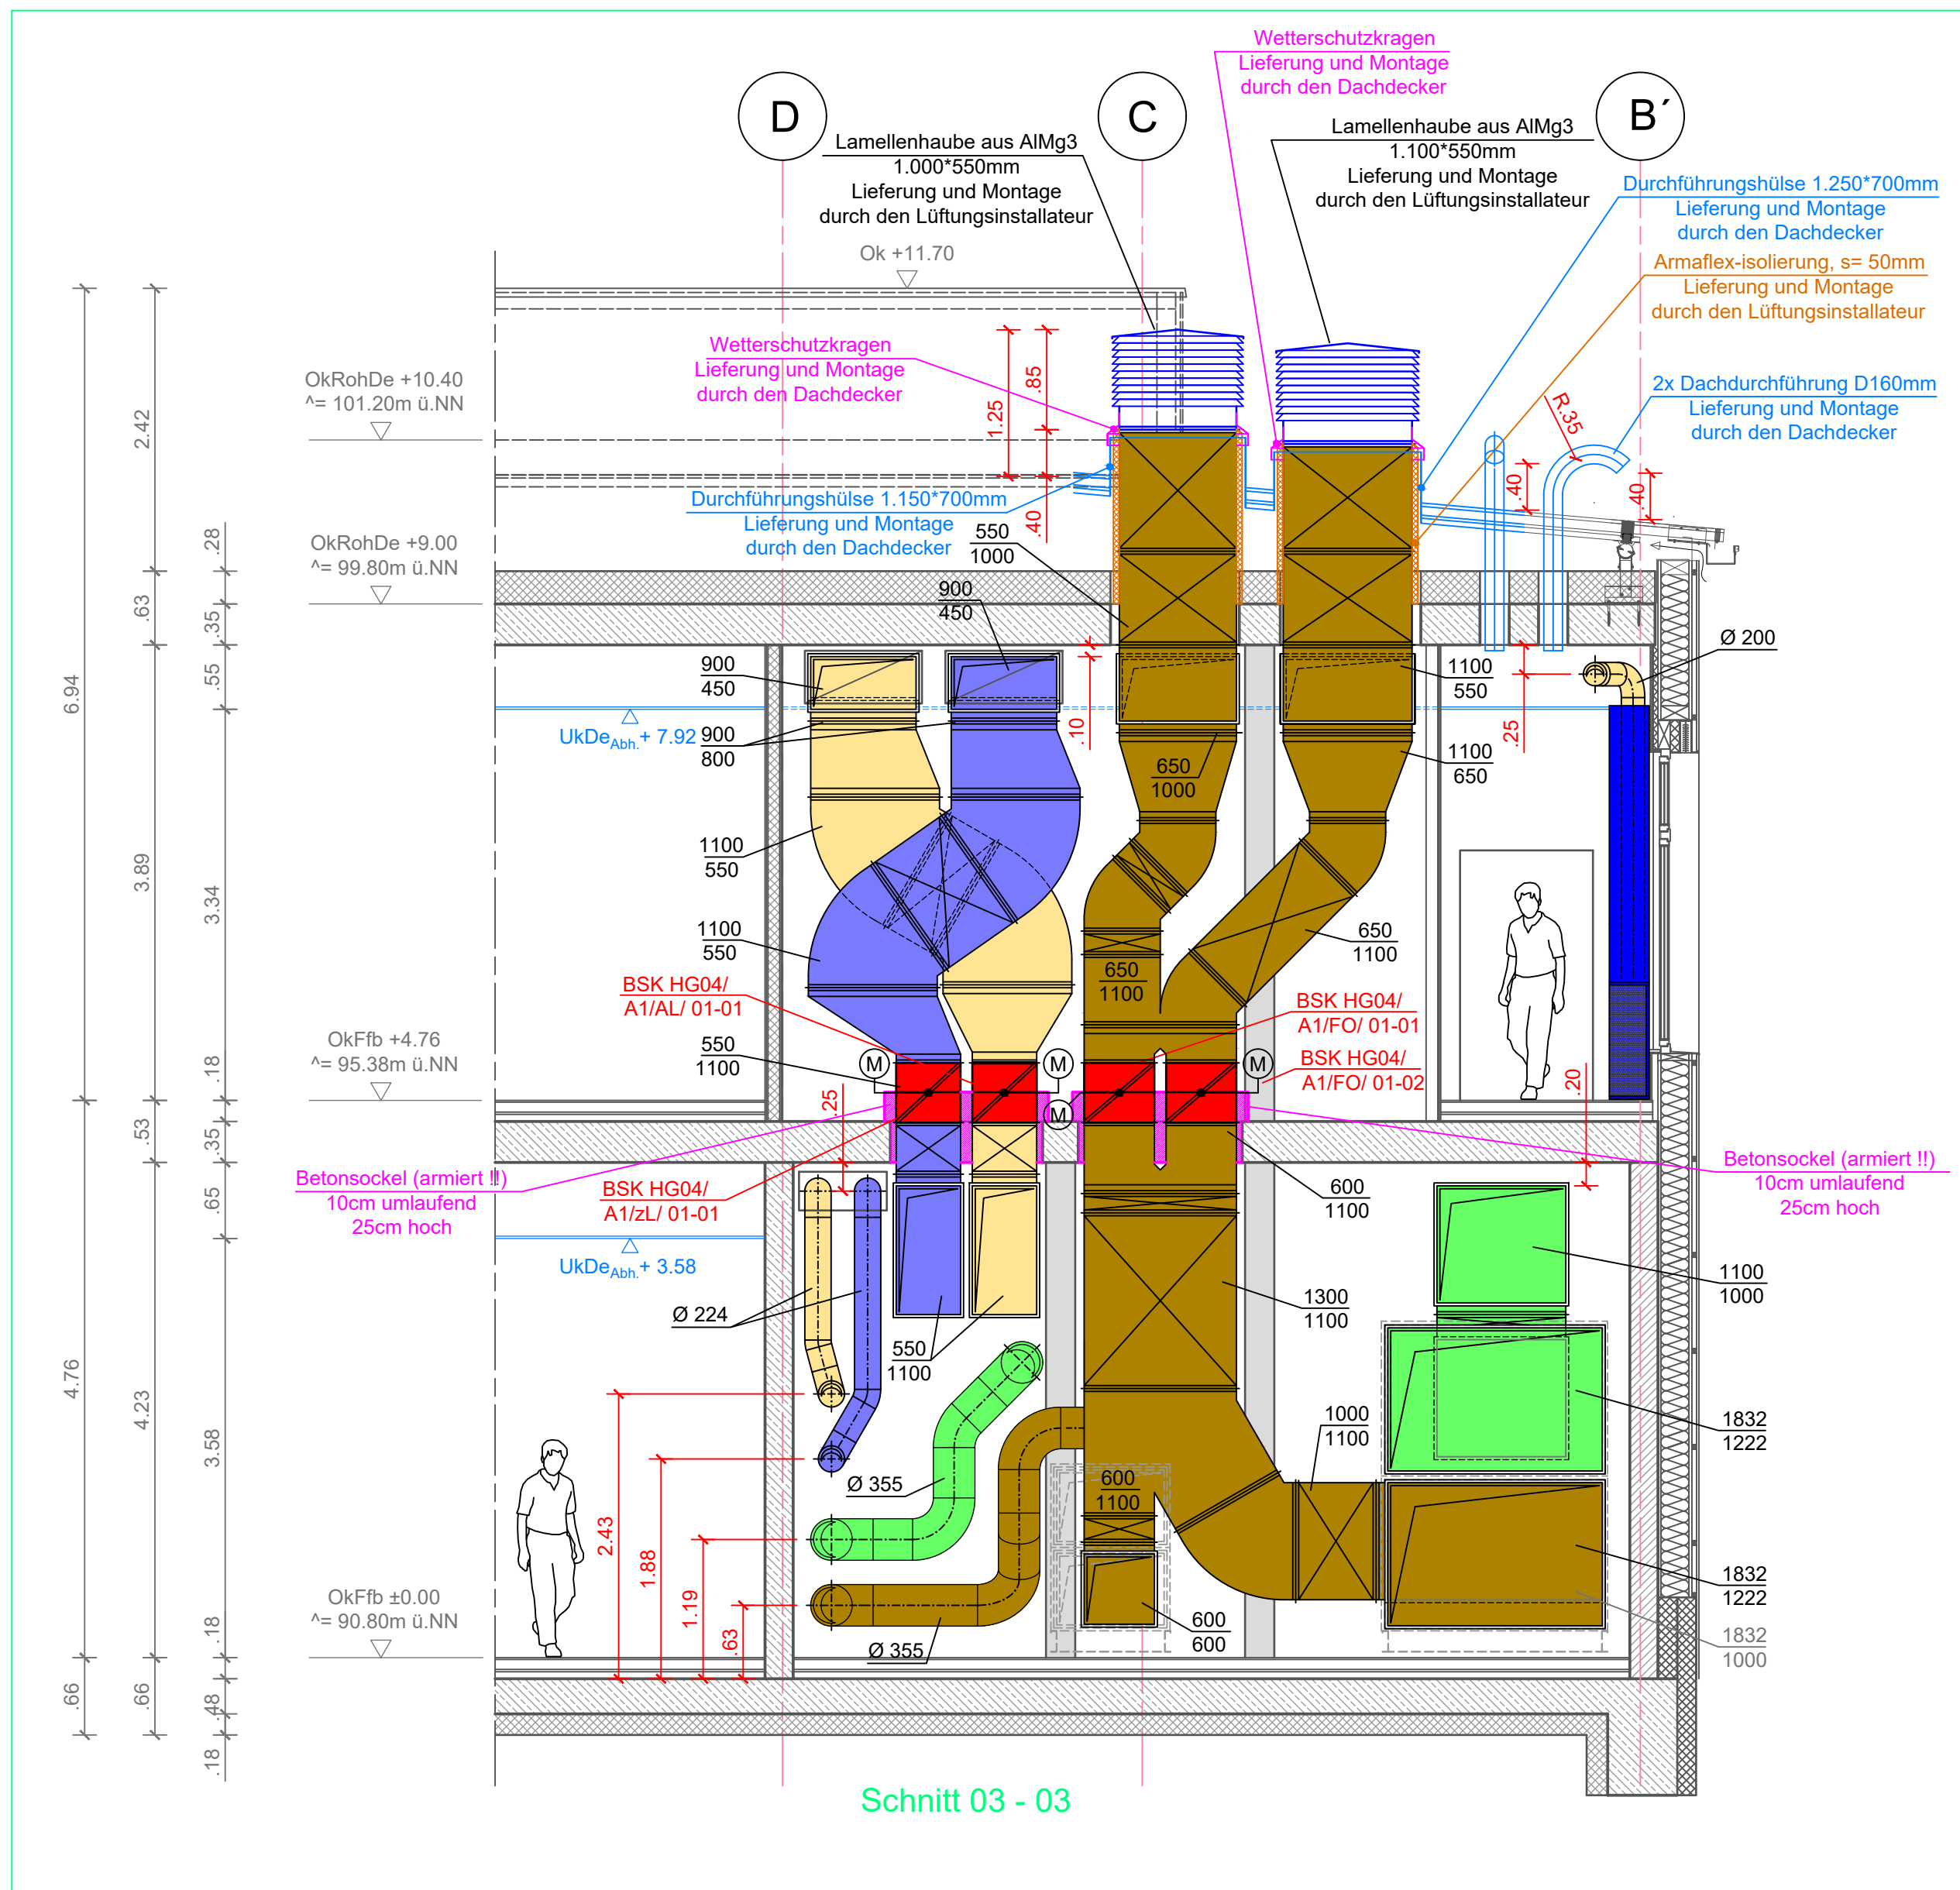
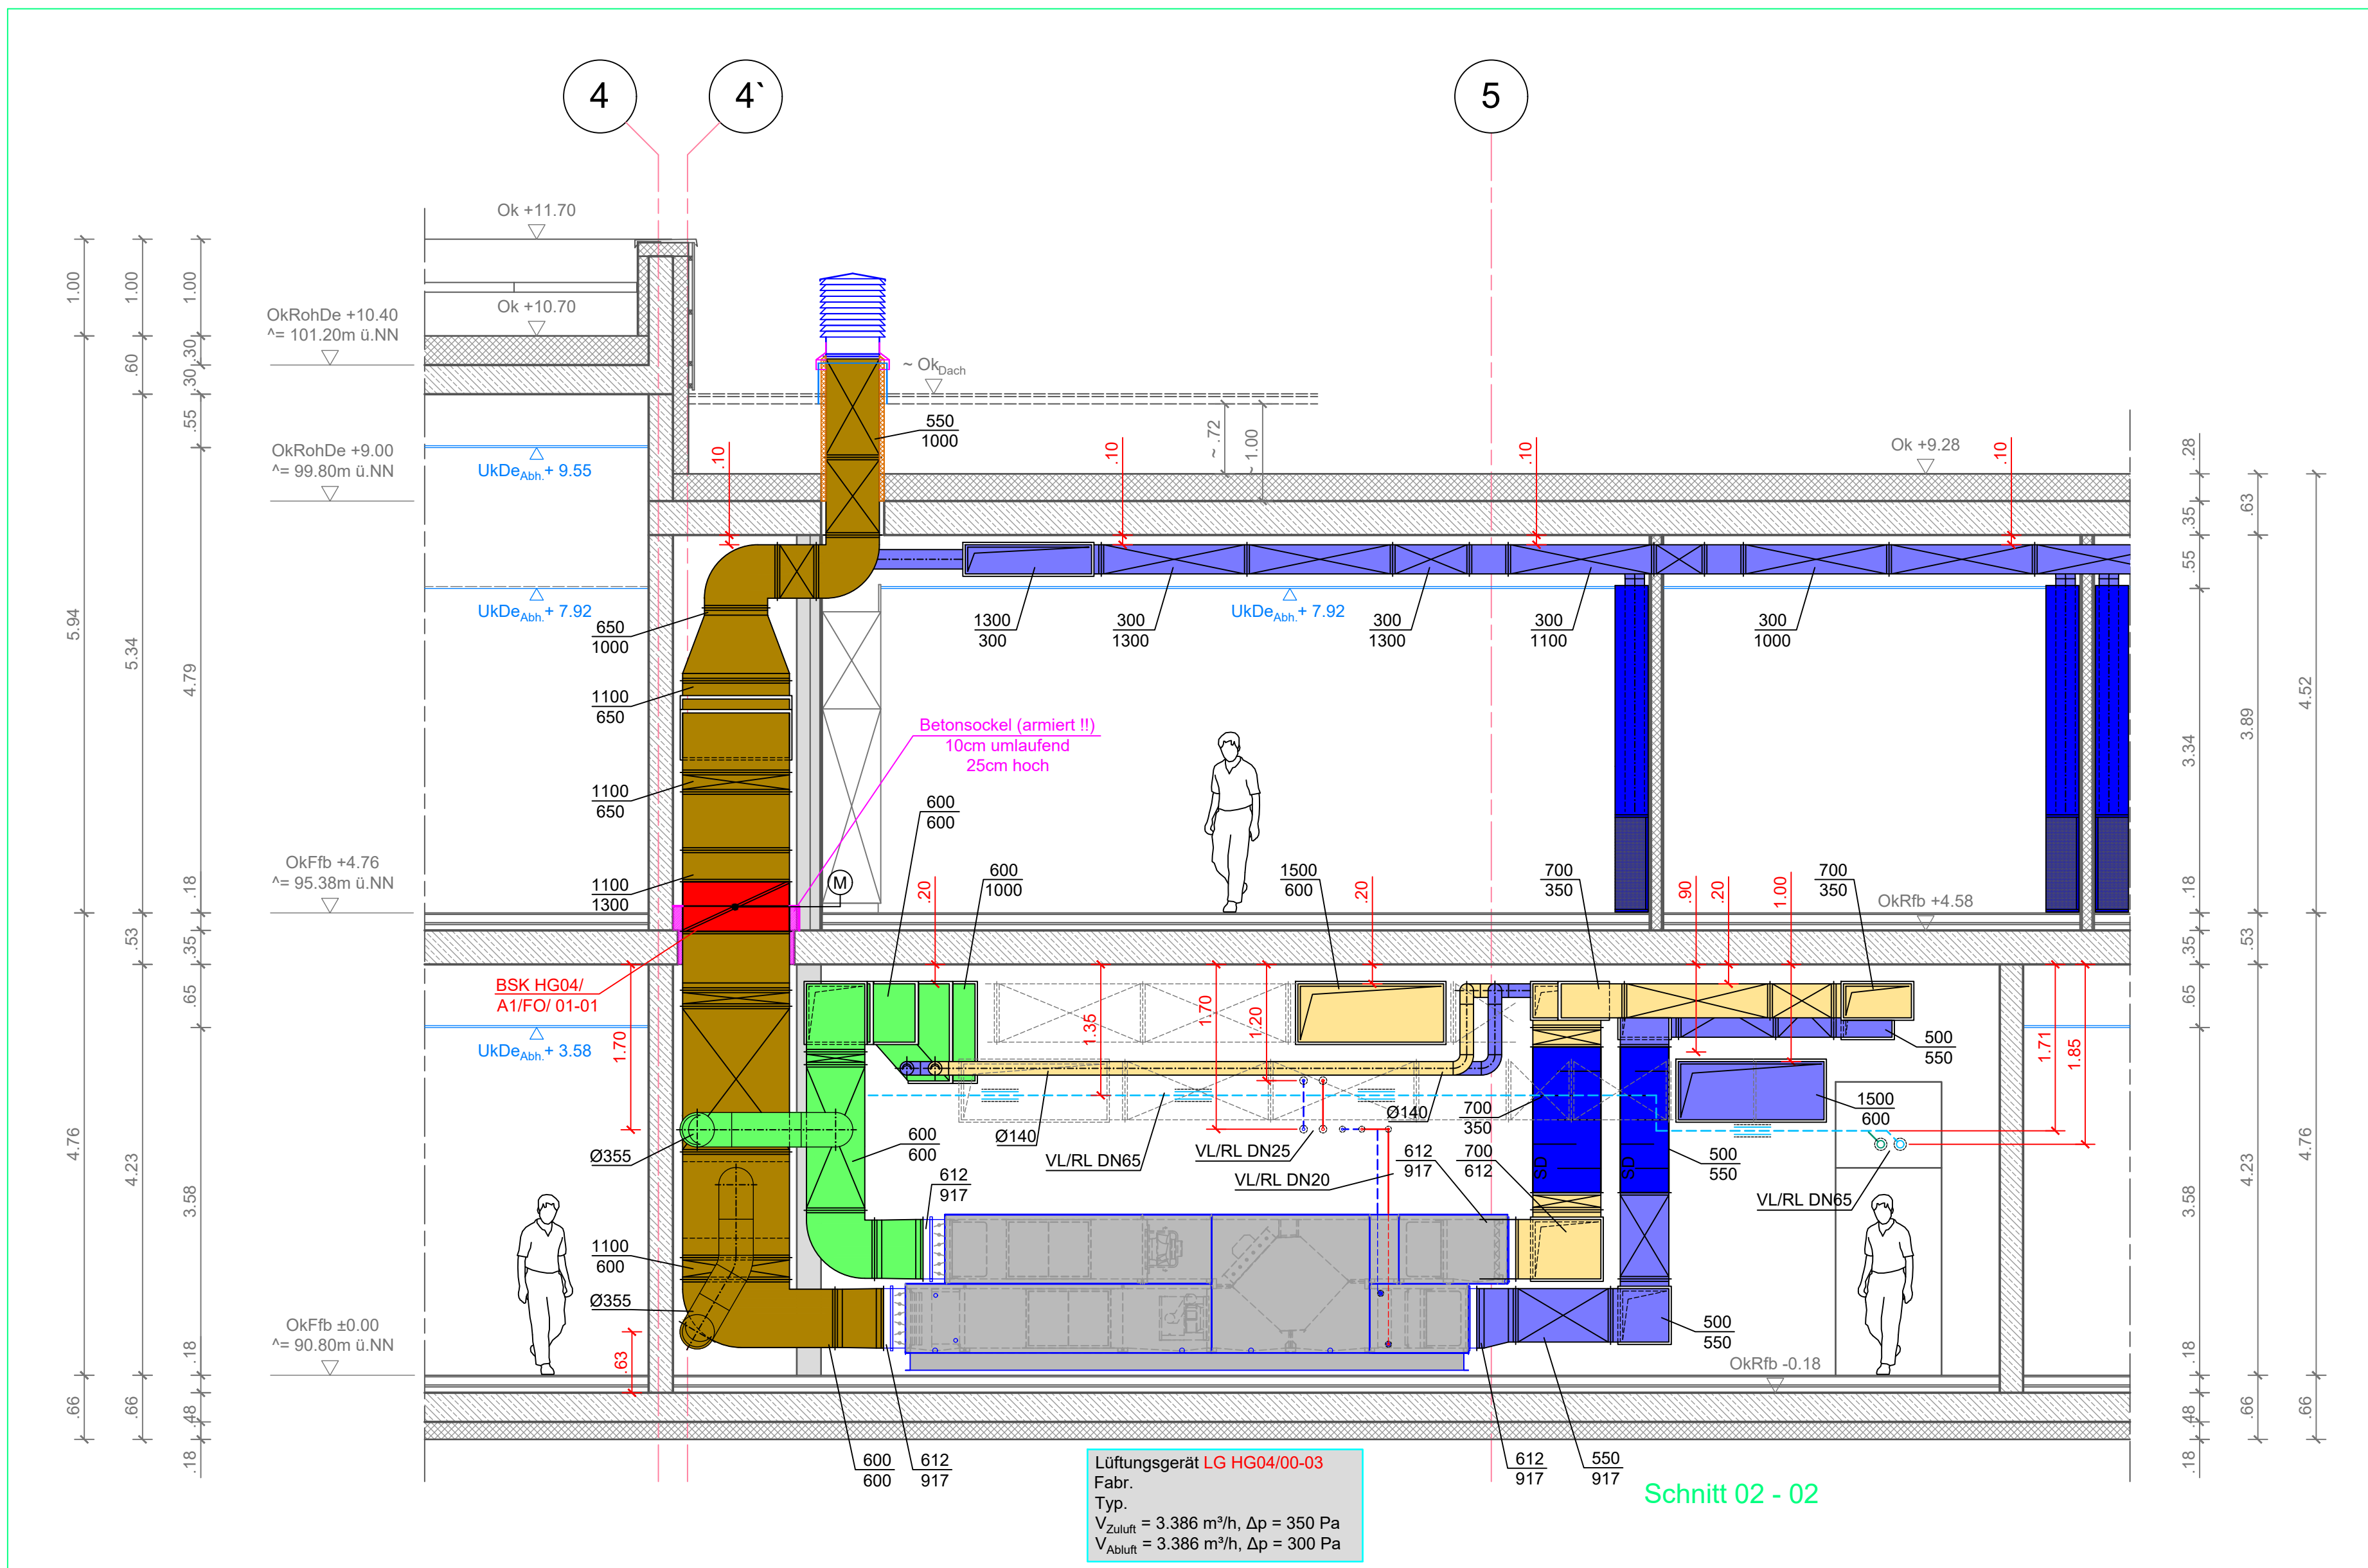


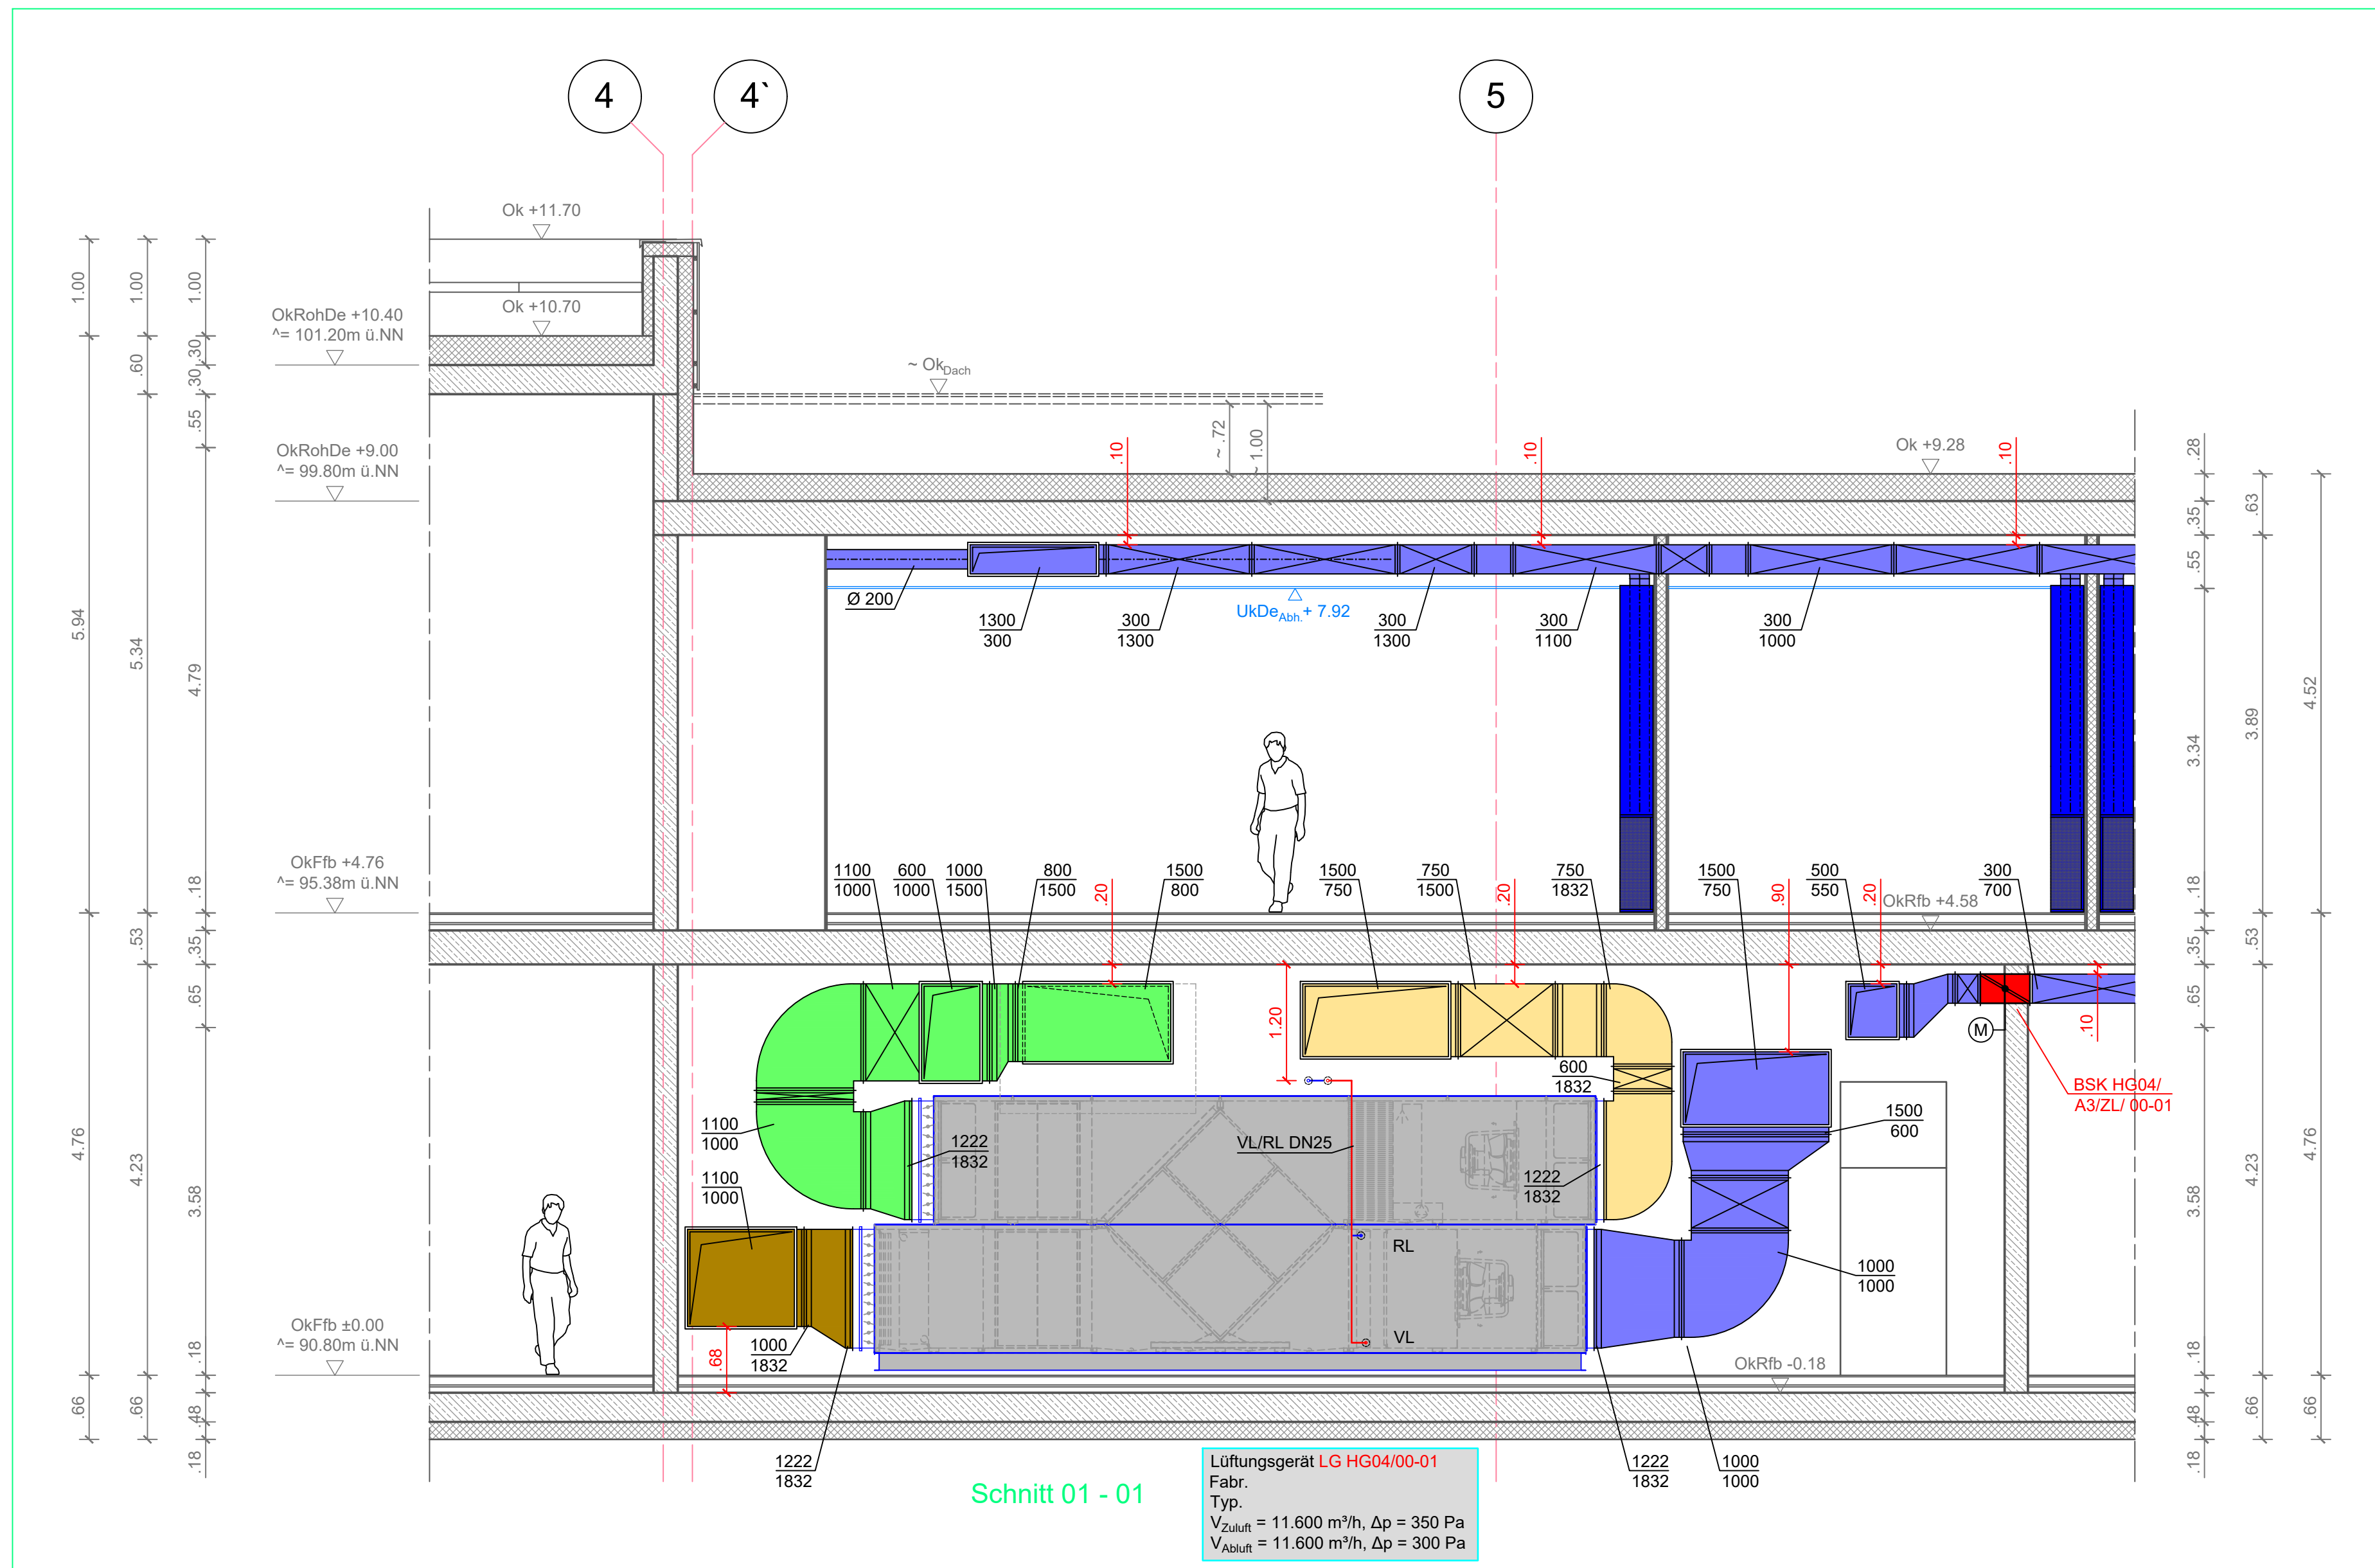

Lüftung	
Fortluft	Zuluft
Abluft	Frischlufth
Detaillierte Legende siehe Systemschema Lüftung	
Brandschutz	
Brand- Rauchschutz-Abschottung	BSF F30, 60, 90
AENDERUNGEN	
Index	Datum
A	12.02.2008
B	14.09.2008
C	14.09.2008
D	14.09.2008
E	14.09.2008
F	14.09.2008
G	14.09.2008
AKTENUMMER:	
2106	
PROJEKT:	
2106 Albert-Schweitzer-Schule / Erweiterungsbau	
Albert-Schweitzer-Straße 10 65785 Hattersheim	
PLANINHALT:	
Bauteil: HG 04	Ausführungsplanung
Geschosse: --	Heizung - Lüftung - Sanitär
AUFTRAGGEBER:	
Main-Taunus-Kreis Am Kreischaus 1 - 5 65719 Hofheim	
PLANVERFASSER:	
Planungsbüro Scheid GbR Planung - Beratung - Baubau Heizung - Lüftung - Sanitär - Bautechnik 65237 Hattersheim - Telefon 1 - 74 8772-3551 - Fax 06772-3550	
GEZEICHNET:	
R. Scheid	
DATUM:	
31.07.2025	
FORMAT:	
A3	
INDEX:	
C	
PLANNR:	
2106_HG04_5_DET_HLS_00_01	