


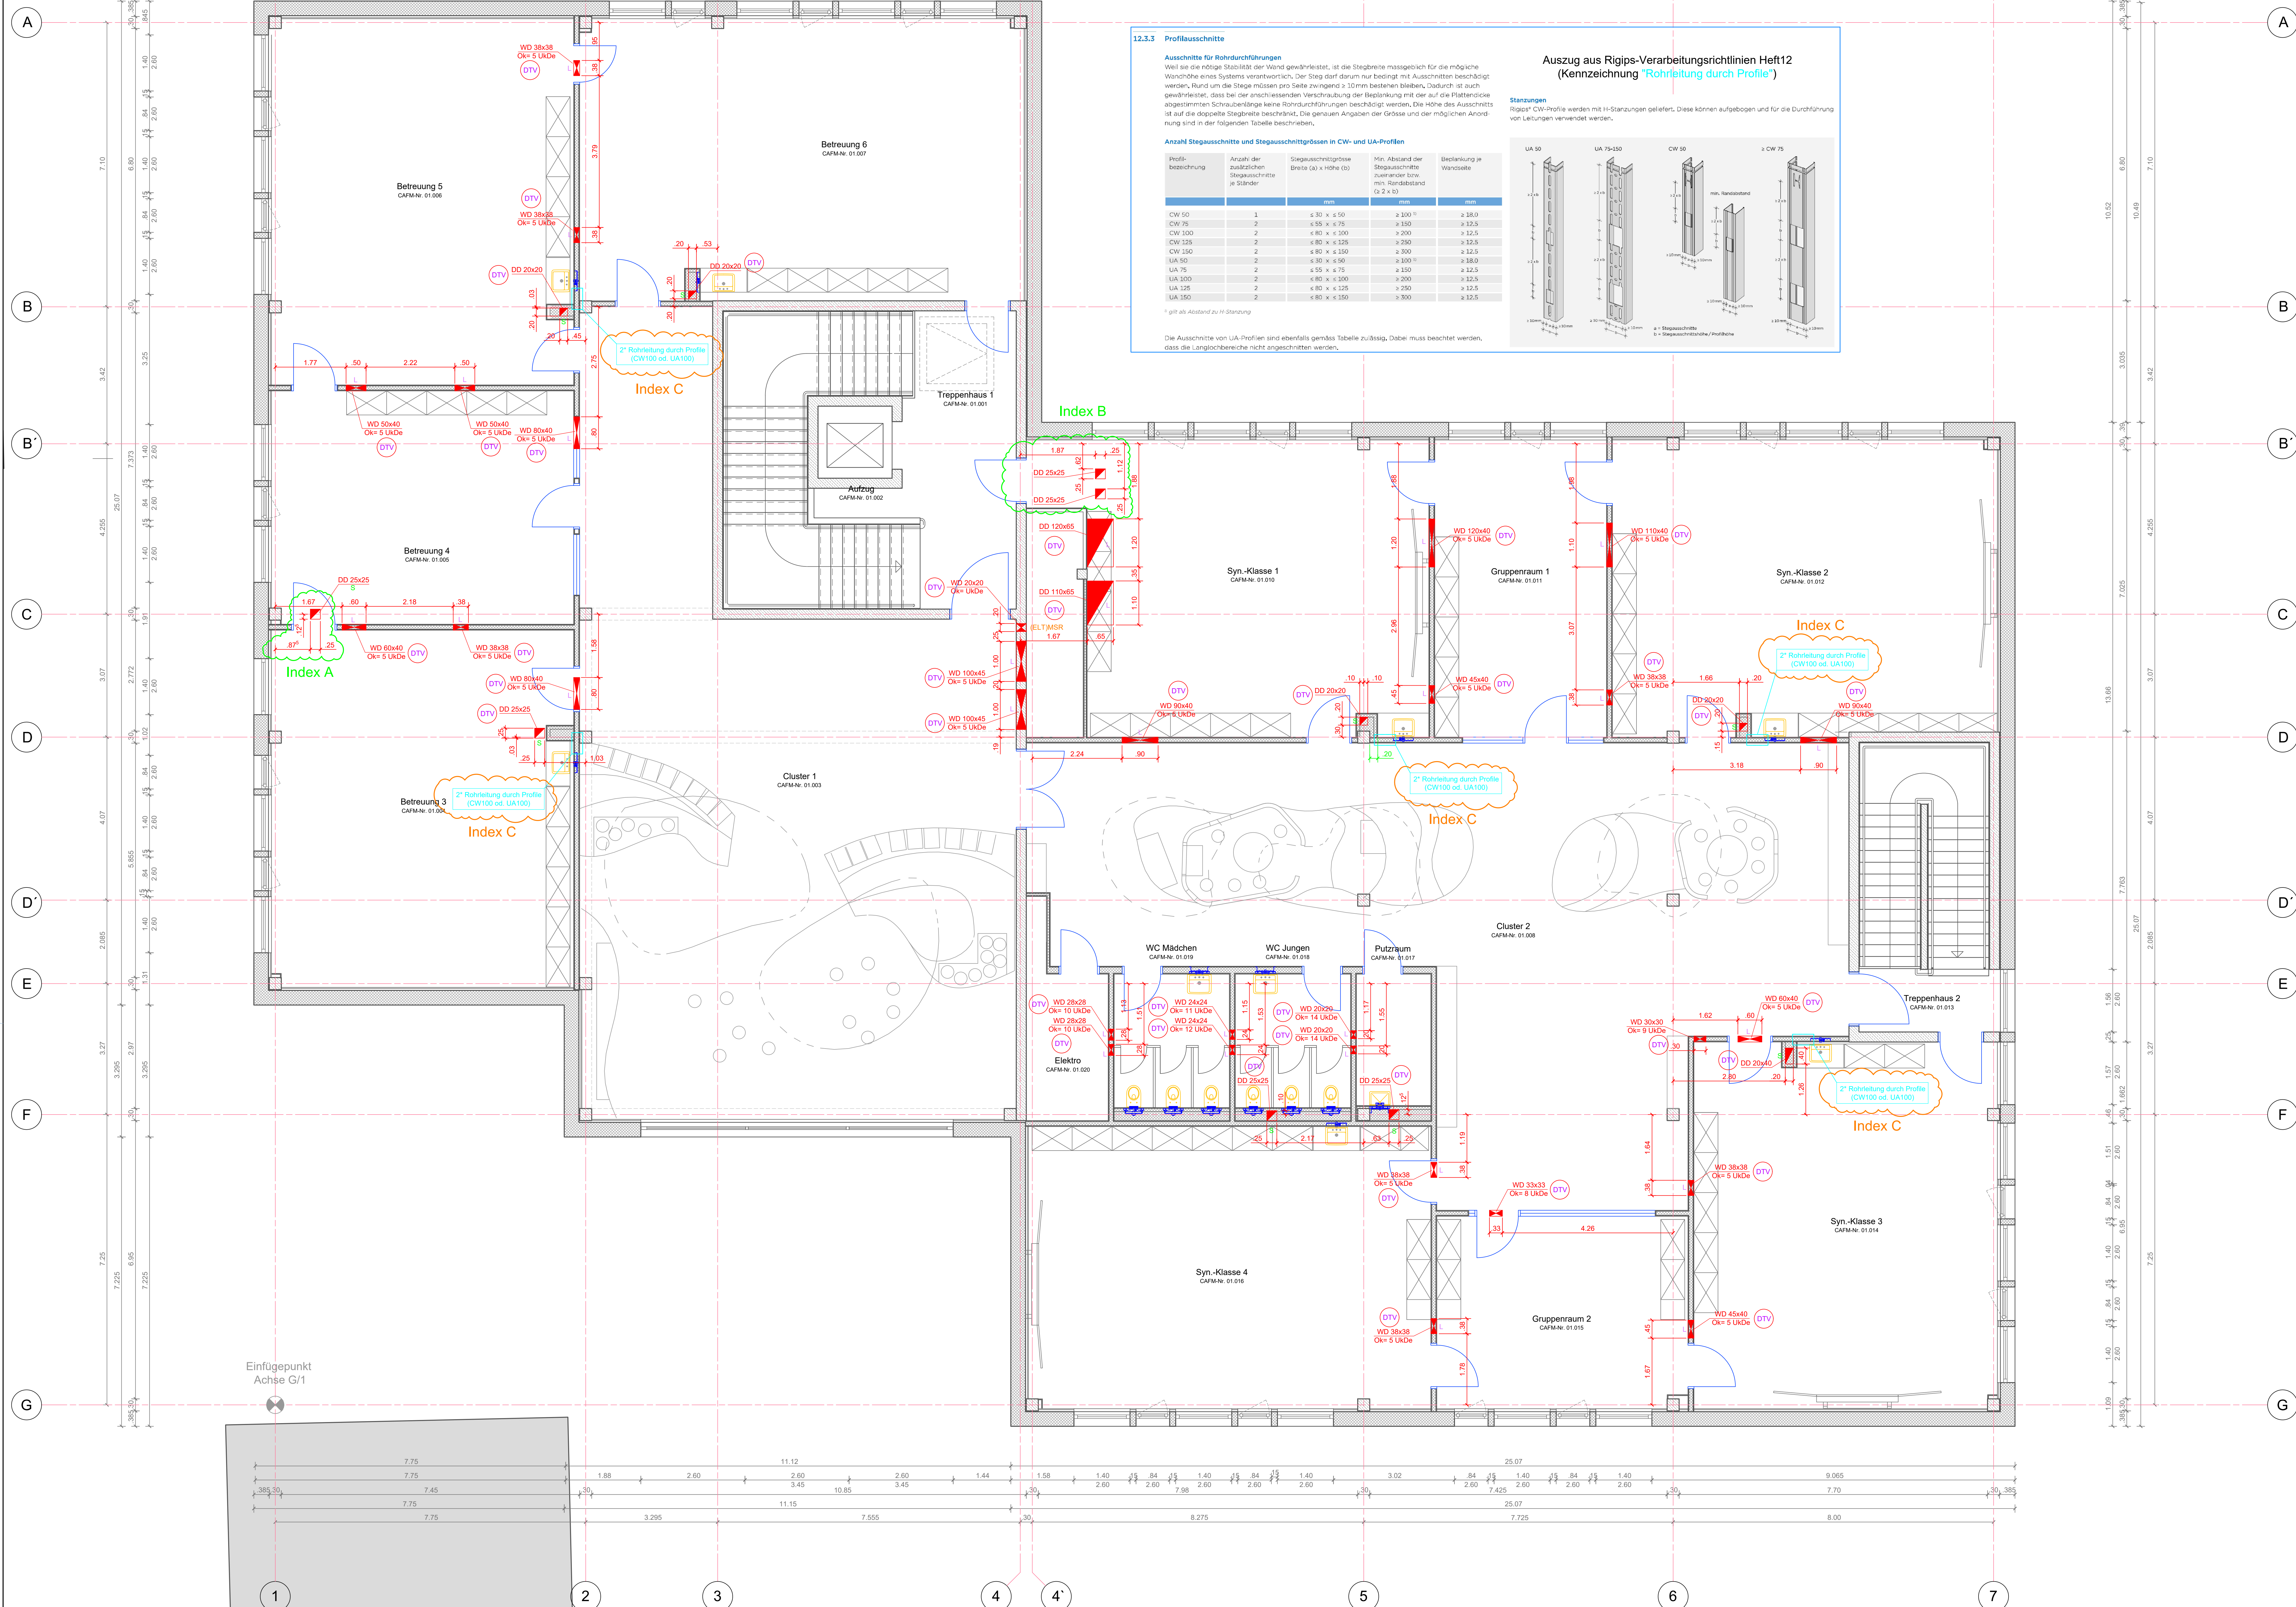

Dieser Plan gilt nur in Verbindung mit den statischen Konstruktionsplänen und sämtlichen Detailplänen des Architekten und der Fachingenieure. Alle Maße sind vom Auftragnehmer verantwortlich zu prüfen bzw. Unstimmigkeiten sind der Bauleitung vor Arbeitsbeginn zu melden. Alle Angaben über Schlitze und Durchbrüche sind vor der Ausführung vom Hauptunternehmer gemeinsam mit den Projektanten zu prüfen.

Alle Maße beziehen sich, soweit nicht anders angegeben, auf den Rohbau ohne Putz und Verkleidung.

LEGENDE DURCHBRUECHE

- DBV** = Durchbruch Baueits Verschließen (Baufirma, Trockenbauer)
DTV = Durchbruch wird vom Technikgewerk verschlossen
H = Durchbruch für Heizungsleitungen
L = Durchbruch für Lüftungsleitungen
S = Durchbruch für Sanitärleitungen
ELT = Durchbruch für Elektroleitungen

Bezeichnung	Kurzbez.	Maßgebend	Darstellung im Grundriß	Darstellung im Aufriß (Schritzbreite)
Deckendurchbruch	DD	A x B		
Deckenschnitt (Deckenschnitt)	DS	A x B x C		
Deckenschnitt (Deckenschnitt)	DS	A x B x C		
Bodendurchbruch (Fundament-BO)	BD	A x B		
Bodenknaul	BK	A x B x C		
Bodenknaul	BS	A x B x C		
Fundamentausparung	FA	A x B x C (Maß C an Unterseite Bodenscheitel)		
Wanddurchbruch (Fundament-FD)	WD	A x B		
Wanddurchbruch (Fundament-FD)	WD	A x B		
Wanddurchbruch (Fundament-FD)	WD	A x B		
Wanddurchbruch (Fundament-FD)	WD	A x B		

Index	Datum	Art der Änderung	Gezeichnet
A	03.02.2024	Durchbruch auf Achse 1 unter Achse C nach Rechts verschieben	R. Scheid
B	12.02.2024	Durchbrüche Absenkenverträge angepasst	R. Scheid
C	06.03.2024	Heize, Lüftung, Sanitär, Detail zu Profilausschnitten im Trockenbau für Rohrleitungen ergänzt	R. Scheid
D			
E			
F			
G			

AKTENNUMMER: 2106
PROJEKT: 2106 Albert-Schweitzer-Schule / Erweiterungsbau
Albert-Schweitzer-Straße 10
65755 Hattersheim

PLANINHALT:	Ausführungsplanung	GEZEICHNET:
Bauart: HG 04	Durchbrüche	R. Scheid
Geschosse: 1. Obergeschoss	Heizung - Lüftung - Sanitär	MASSSTAB: 1 : 50
AUFTRAGGEBER:	DATUM:	
Main-Taunus-Kreis	21.10.2024	
Am Kreischaus 1 - 5	FORMAT:	
65719 Hofheim	mm	
PLANVERFASSER:	INDEX:	
Planungsbüro Scheid GbR	C	
Planung - Beratung - Bauleitung		
Heizung - Lüftung - Sanitär - Bildertechnik		
65757 Hattersheim - Telefon 1 - 74 0772-3551 - Fax 06772-3550		
	PLANNR:	
	2106_H004_5_GR_DBA_0001_01	