


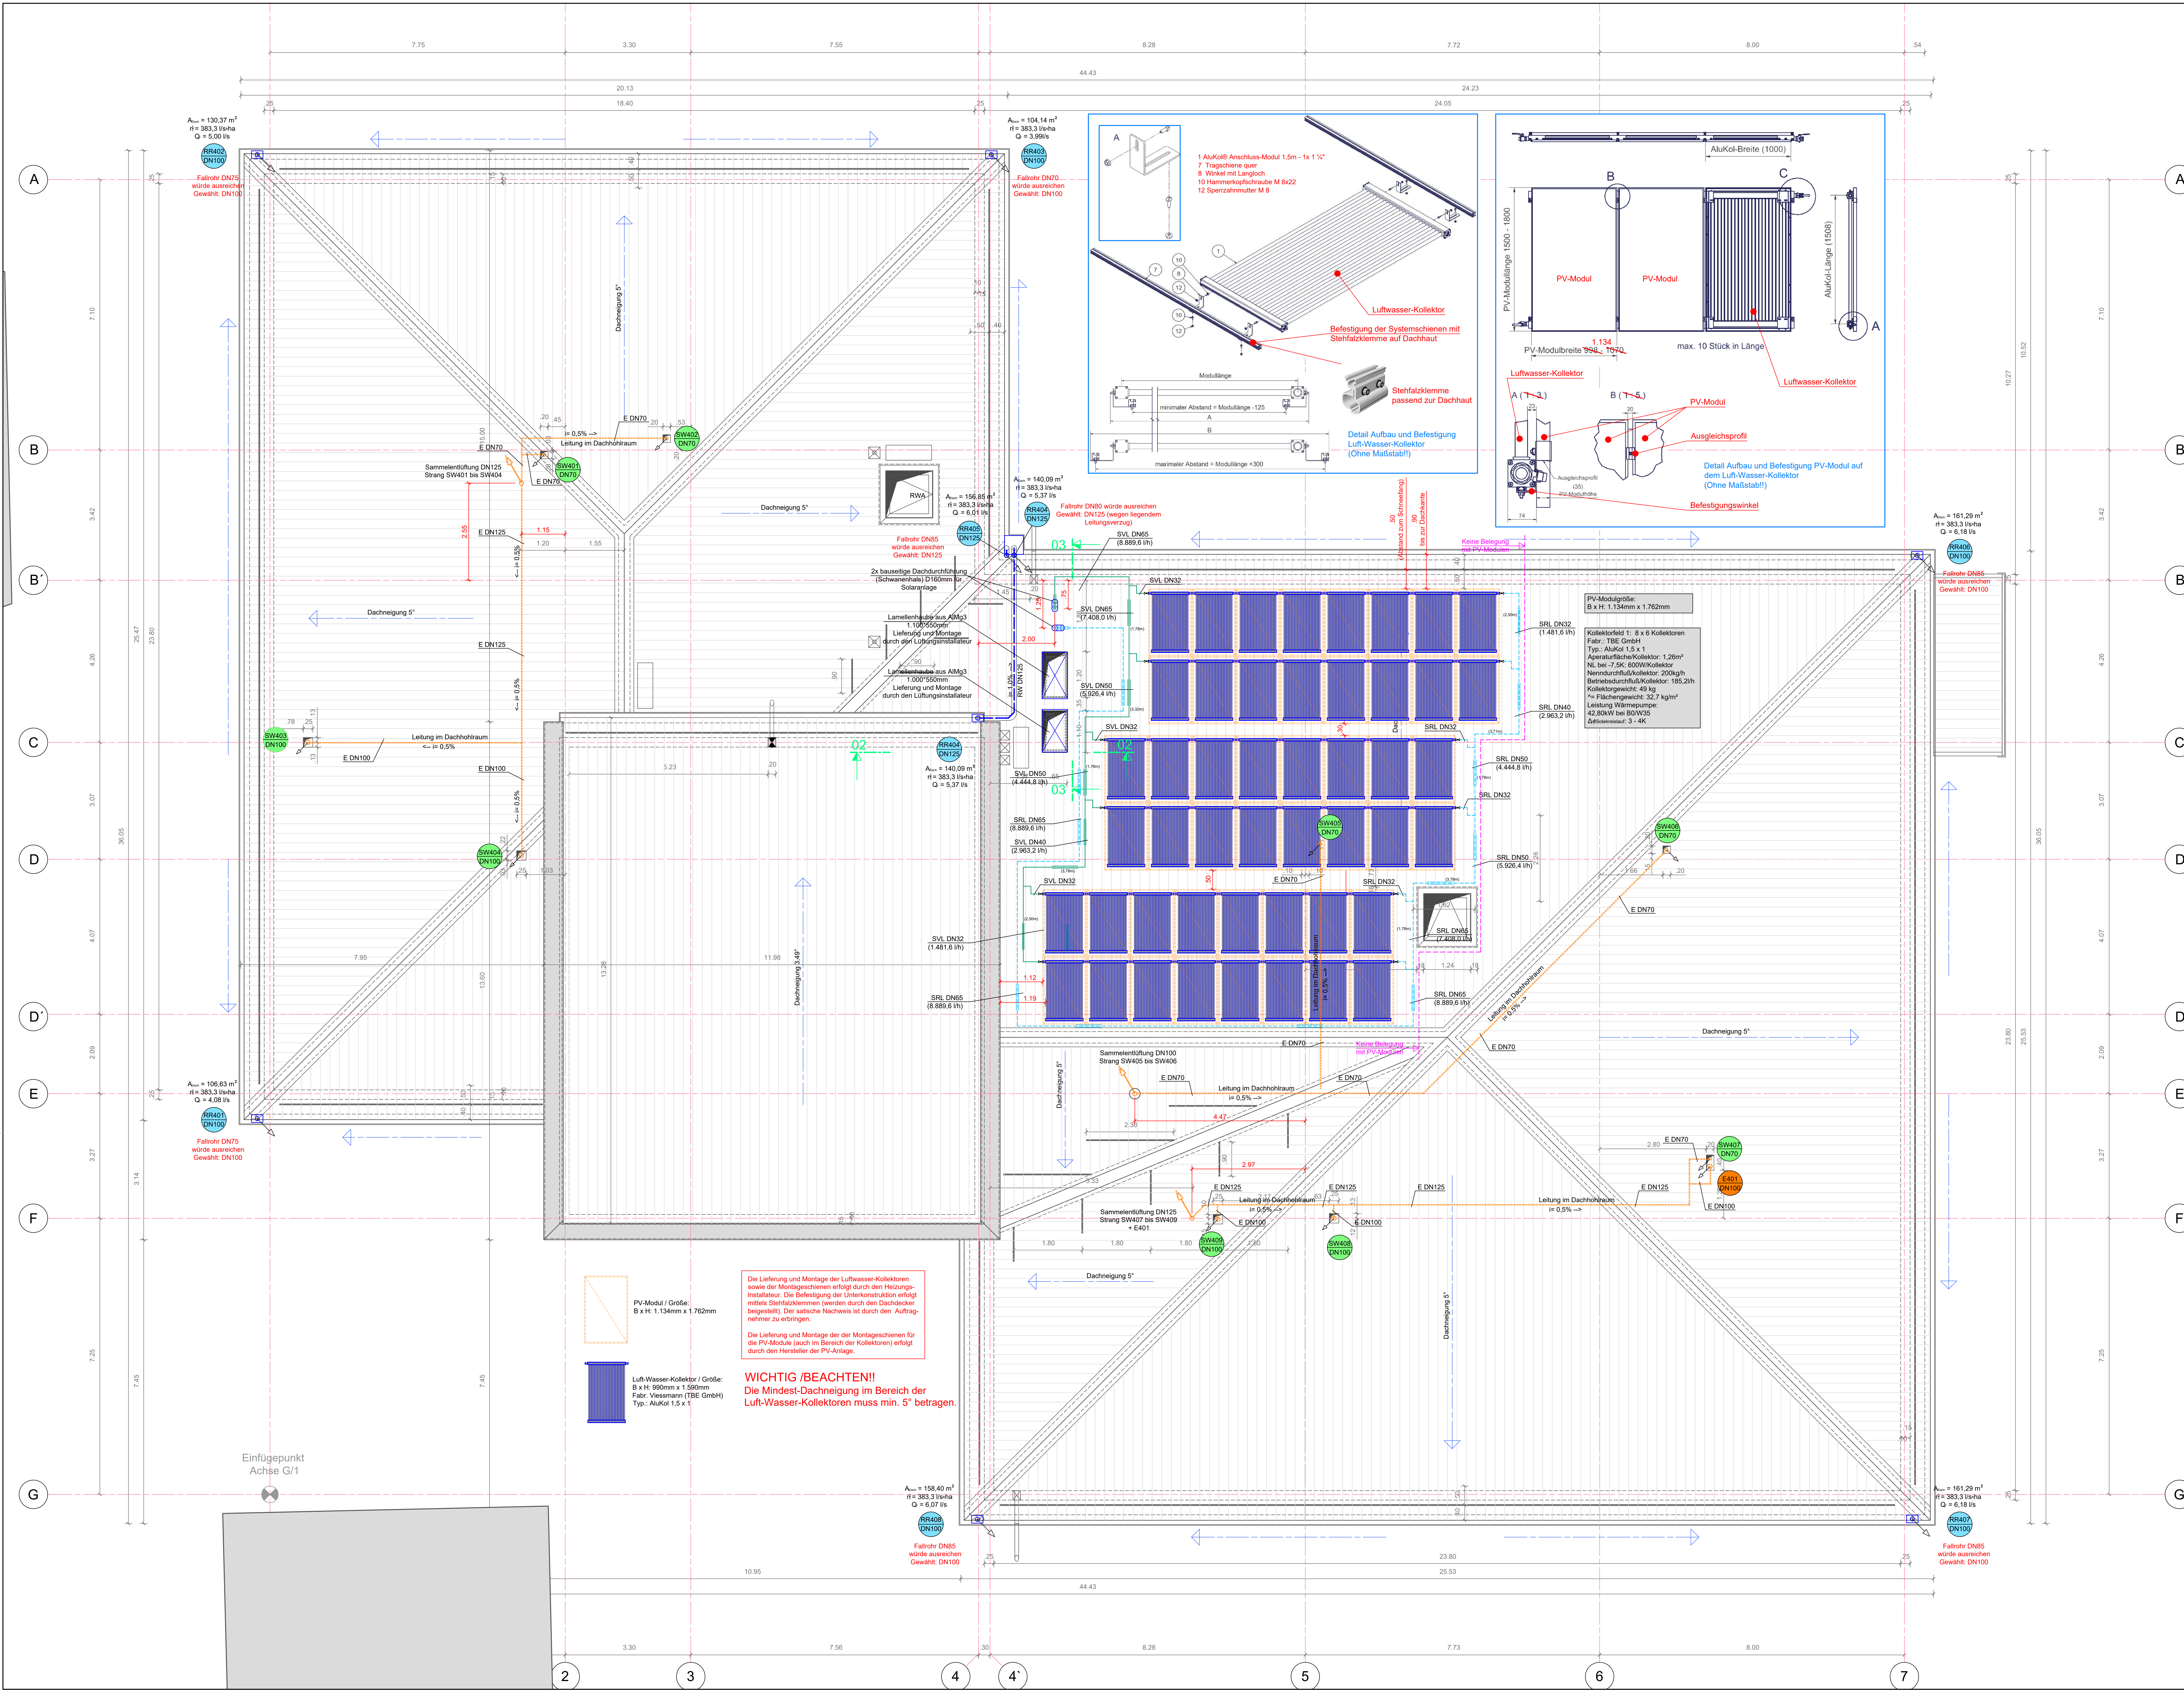

WICHTIG / UNBEDINGT BEACHTEN !!

Dieser Plan gilt nur in Verbindung mit den statischen Konstruktionsplänen und sämtlichen Detailplänen des Architekten und der Fachingenieure. Alle Maße sind vom Auftragnehmer verantwortlich zu prüfen bzw. Unstimmigkeiten sind der Bauleitung vor Arbeitsbeginn zu melden. Alle Angaben über Schlitze und Durchbrüche sind vor der Ausführung vom Hauptunternehmer gemeinsam mit den Projektanten zu prüfen.

Alle Maße beziehen sich, soweit nicht anders angegeben, auf den Rohbau ohne Putz und Verkleidung. Ausnahme sind Maßangaben für Türstürze. Diese beziehen sich auf OKFF und sind durch einen Unterstrich gekennzeichnet.

LEGENDE

Heizung

- Heizung Vorlauf (VL)
- Heizung Rücklauf (RL)
- Heizung Vorlauf - Bestand (VL)
- Heizung Rücklauf - Bestand (RL)
- Plattenheizkörper (HK) mit Thermostatventil
- Plattenheizkörper (HK) ohne Thermostatventil
- Röhrenradiatoren (SRR) mit Thermostatventil
- Röhrenradiatoren (SRR) ohne Thermostatventil
- Konvektor
- Anschlusssituation Röhrenheizkörper
- 50 Hersteller-Anordnung Beistellcode
- 50 Lage Vor-, Rücklauf
- 50 Trennscheibe
- 50 Entlüftung

Detaillierte Legende siehe Systemschema Heizung

Sanitaer

- Trinkwasser Kalt (TWK)
- Gas (Gas)
- Trinkwasser Warm (TWW)
- Trinkwasser Zirkulation (TWZ)
- Trinkwasser Kalt (Bestand)
- Trinkwasser Warm (Bestand)
- Trinkwasser Zirkulation (Bestand)
- Schmutzwasser
- Entlüftung
- Regenwasser
- ELT-Steuerleitung

Detaillierte Legende siehe Systemschema Sanitär

Lüftung

- Fortluft
- Abluft
- Zuluft
- Frischluft

Detaillierte Legende siehe Systemschema Lüftung

Brandschutz

- Brand- Rauchschutz-Abschottung
- BSS F30, 60, 90

ÄNDERUNGEN

Index	Datum	Art der Änderung	Gezeichnet
A	12.02.2020	Legende der PVT-Anlage verändert	R. Scheid
B	02.03.2020	PVT-Anlage Bestand auf 80mm zum Einbau verändert; RW 405 auf DN125 verändert	R. Scheid
C	02.03.2020	PVT-Anlage geändert; Lage und Abmessungen PVT-Anlage angepasst	R. Scheid
D	29.07.2020	Auslastung Sammelventil SW401 bis 404 um 80mm nach oben verschoben	R. Scheid
E	11.08.2020	Änderung Kollektorfeld um 10mm Richtung Straße verschoben	R. Scheid
F	31.08.2020	Rohrdimensionen Kollektoranlage	R. Scheid
G			

AKTENNUMMER: 2106
PROJEKT: 2106 Albert-Schweitzer-Schule / Erweiterungsbau
Albert-Schweitzer-Straße 10
65785 Hattersheim

SCHULART: Grundschule
GEZEICHNET: R. Scheid
MASSSTAB: 1 : 50
AUFTRAGGEBER: Main-Taunus-Kreis
Am Kreishaus 1 - 5
65719 Hofheim
PLANVERFASSTER: Planungsbüro Scheid GbR
Planung - Beratung - Bauleitung
Heizung - Lüftung - Sanitär - Bautechnik
65757 Hattersheim - Telefon 1 - 74 9972-3551 - Fax 06772-3550

DATUM: 31.07.2024
FORMAT: A3
INDEX: F
PLANNR: 2106_H004_5_GR_HLS_DA00_01