


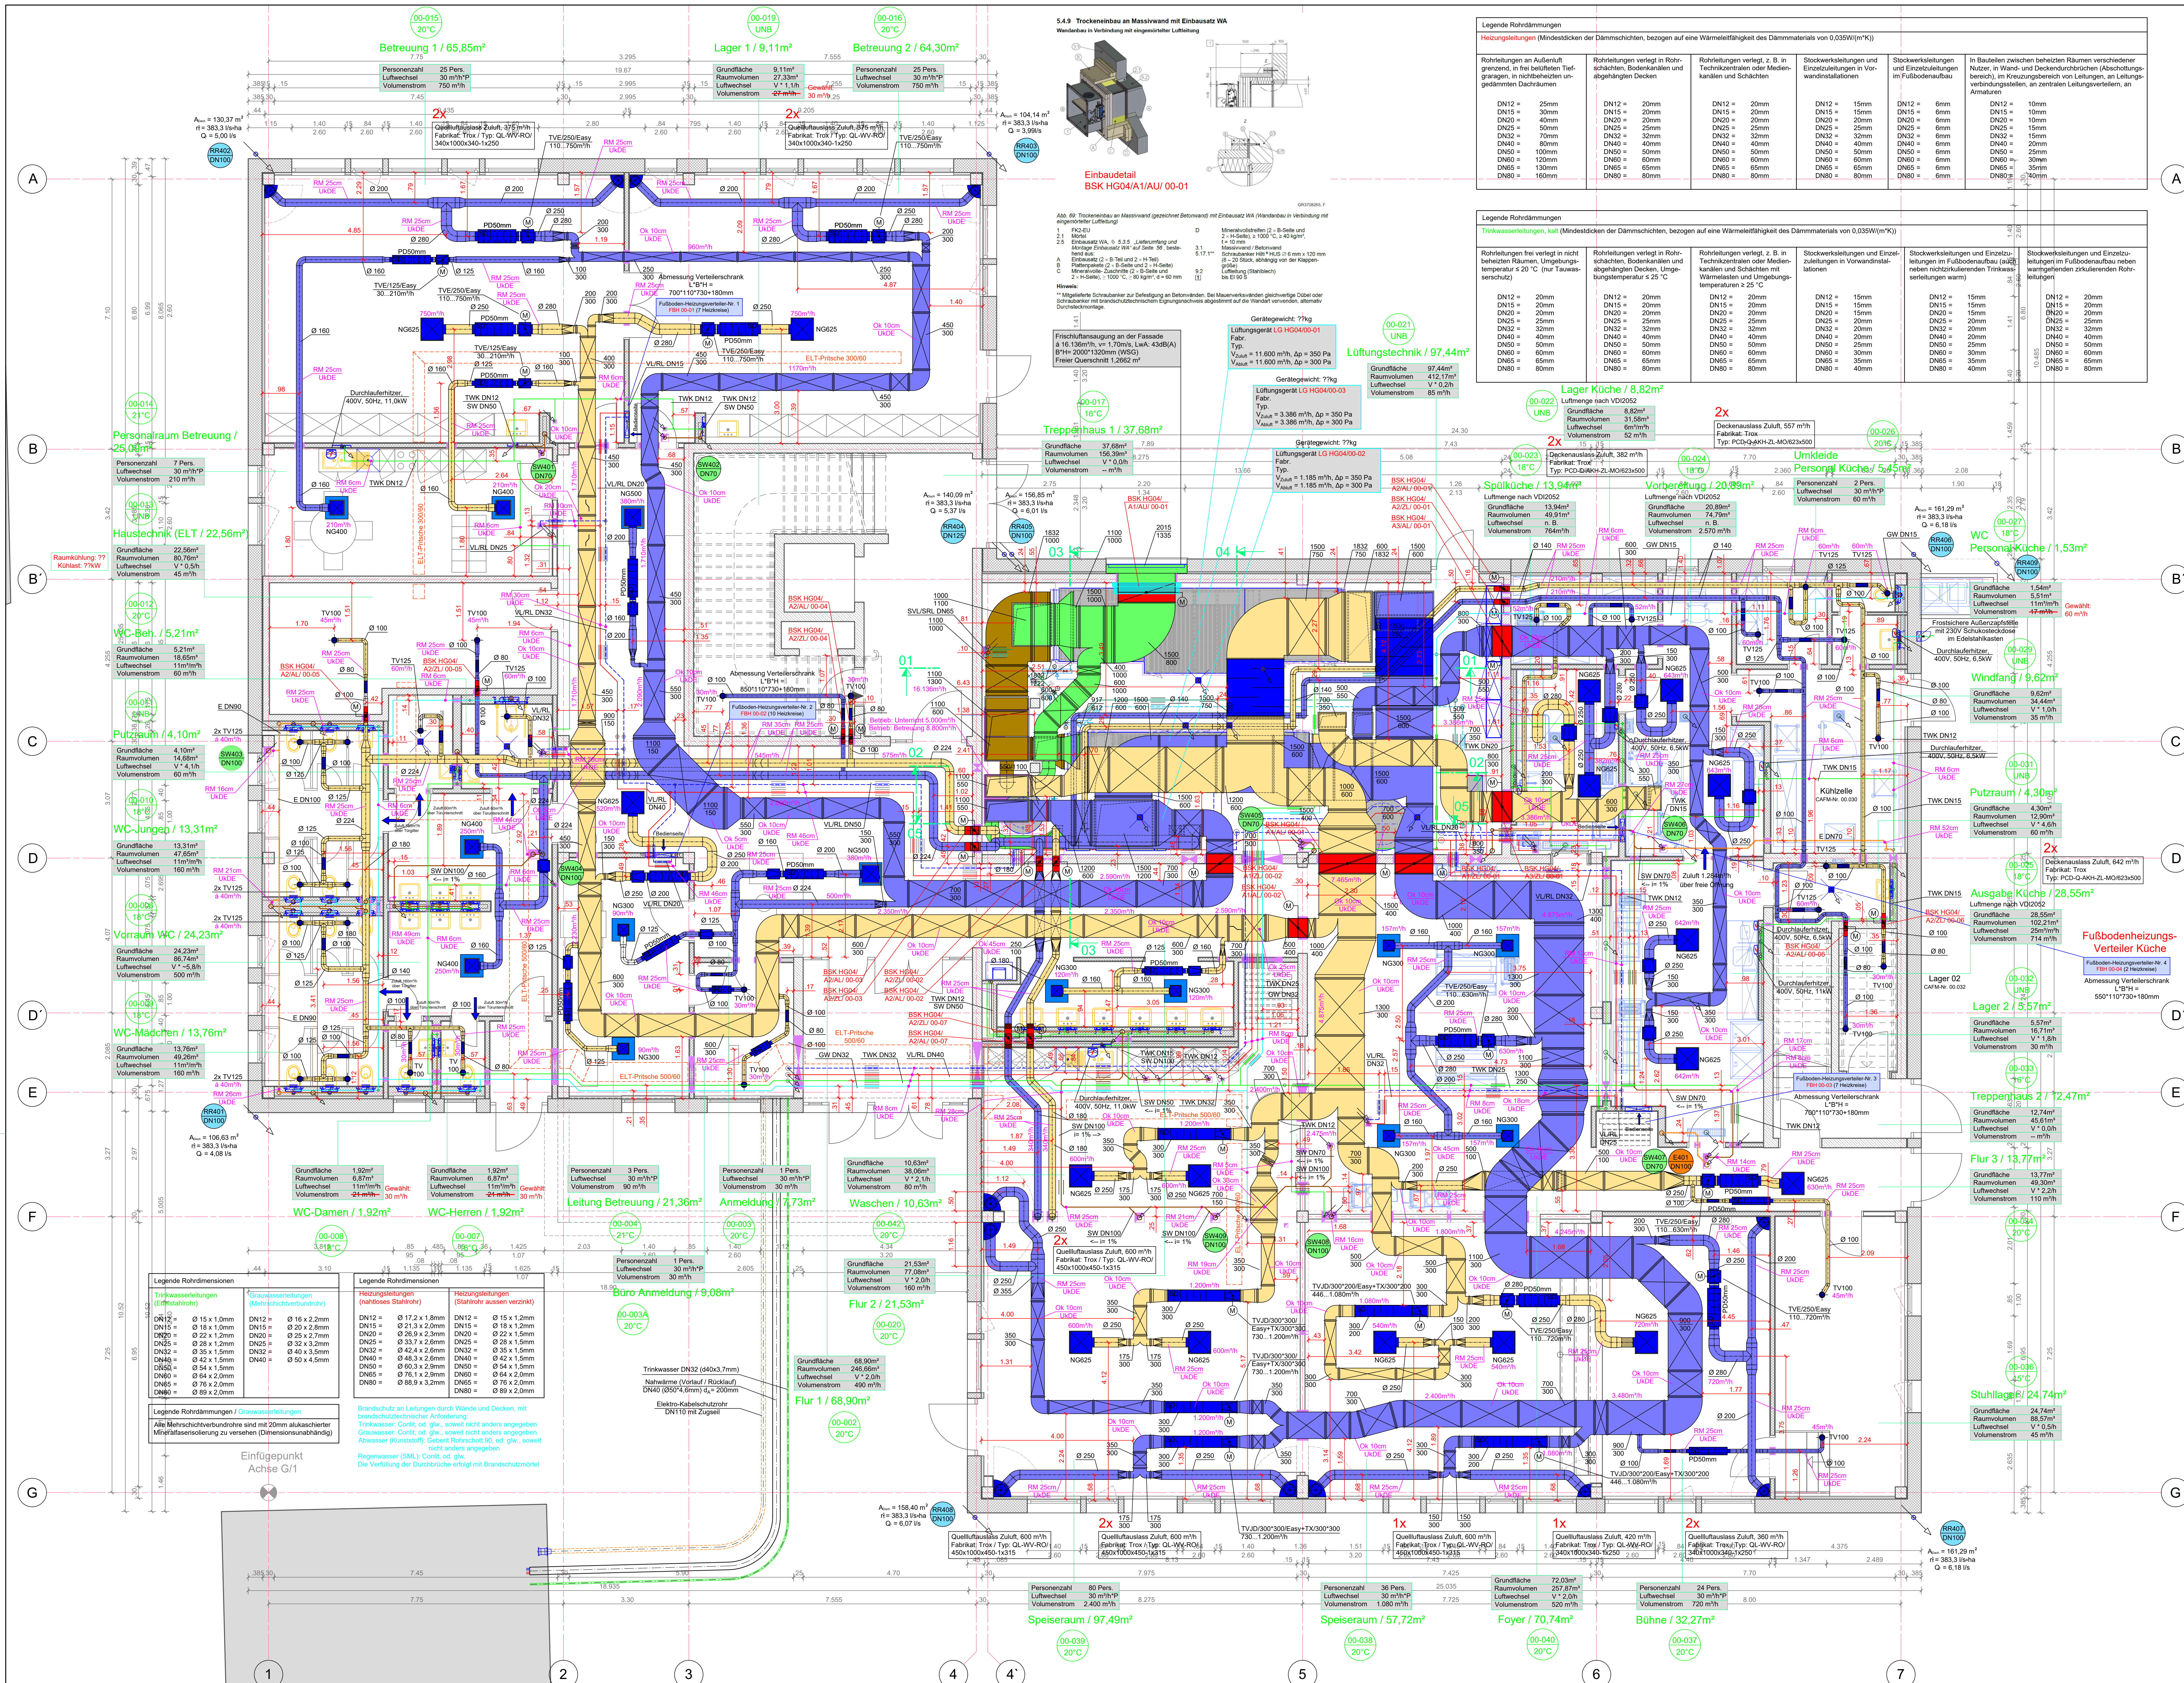

WICHTIG / UNBEDINGT BEACHTEN !!

Dieser Plan gilt nur in Verbindung mit den statischen Konstruktionsplänen und sämtlichen Detailplänen des Architekten und der Fachingenieure. Alle Maße sind vom Auftragnehmer verantwortlich zu prüfen bzw. Unstimmigkeiten sind der Bauleitung vor Arbeitsbeginn zu melden. Alle Angaben über Schlitze und Durchbrüche sind vor der Ausführung vom Hauptunternehmer gemeinsam mit den Projektanten zu prüfen.

Alle Maße beziehen sich, soweit nicht anders angegeben, auf den Rohbau ohne Putz und Verkleidung. Ausnahme sind Maßangaben für Türstürze. Diese beziehen sich auf OKFF und sind durch einen Unterstrich gekennzeichnet.

LEGENDE

Heizung

Heizung Vorlauf (VL)	—
Heizung Rücklauf (RL)	---
Heizung Vorlauf - Bestand (VL)	---
Heizung Rücklauf - Bestand (RL)	---

Plattenheizkörper (HK) mit Thermostatventil

Plattenheizkörper (HK) ohne Thermostatventil

Röhrenstrahl器 (SRR) mit Thermostatventil

Röhrenstrahl器 (SRR) ohne Thermostatventil

Konvektor

Anschlusssituation Röhrenheizkörper

50: Hersteller-Anordnung Bauteilecode

50: Lage Vor-, Rücklauf

50: Trennscheibe

50: Entlüftung

Detaillierte Legende siehe Systemschema Heizung

Sanitära

Trinkwasser Kalt (TWK)	—
Trinkwasser Warm (TWW)	---
Trinkwasser Zirkulation (TWZ)	---
Trinkwasser Kalt (Bestand)	---
Trinkwasser Warm (Bestand)	---
Schmutzwasser	---
Regenwasser	---
ELT-Steuerung	---

Detaillierte Legende siehe Systemschema Sanitär

Lüftung

Fortluft	—
Abluft	---
Frischluft	---

Detaillierte Legende siehe Systemschema Lüftung

Brandschutz

Brand-Rauchschuttabstimmung

BSS F30, 60, 90

ÄNDERUNGEN

Index	Datum	Art der Änderung	Gezeichnet
A	12.10.2008	Größe Lüftungsgitter und VSR-Berechnung (siehe Umkleung mit Kennzeichnung "Index A")	R. Scheid
B	12.10.2008	Lüftungsgitter PV-Abgabe an neuen Standort der Anlage auf dem Dach angepasst	R. Scheid
C	14.10.2008	Änderung Lüftungsgitter	R. Scheid
D			
E			
F			
G			

AKTENNUMMER:
2106

PROJEKT:
2106 Albert-Schweitzer-Schule / Erweiterungsbau

SCHULART:
Grundschule

ALBERT-SCHWEITZER-SCHULE
65785 Hattersheim

PLANINHALT:

HEIZUNG: HG 04
Geschosse: Erdgeschoss

GEZEICHNET:
R. Scheid
MASSSTAB:
1:50

DATUM:
31.07.2025

FORMAT:
A3

INDEX:
C

PLANVERFASSTER:
Planungsbüro Scheid GbR
Planung, Beratung, Bauleitung
Heizung - Lüftung - Sanitär - Bautechnik
65757 Hattersheim - Telefon 1: 06 9772-3551 - Fax 06 9772-3552

PLANNR:
2106_HG04_GR_HLS_EB000_01