


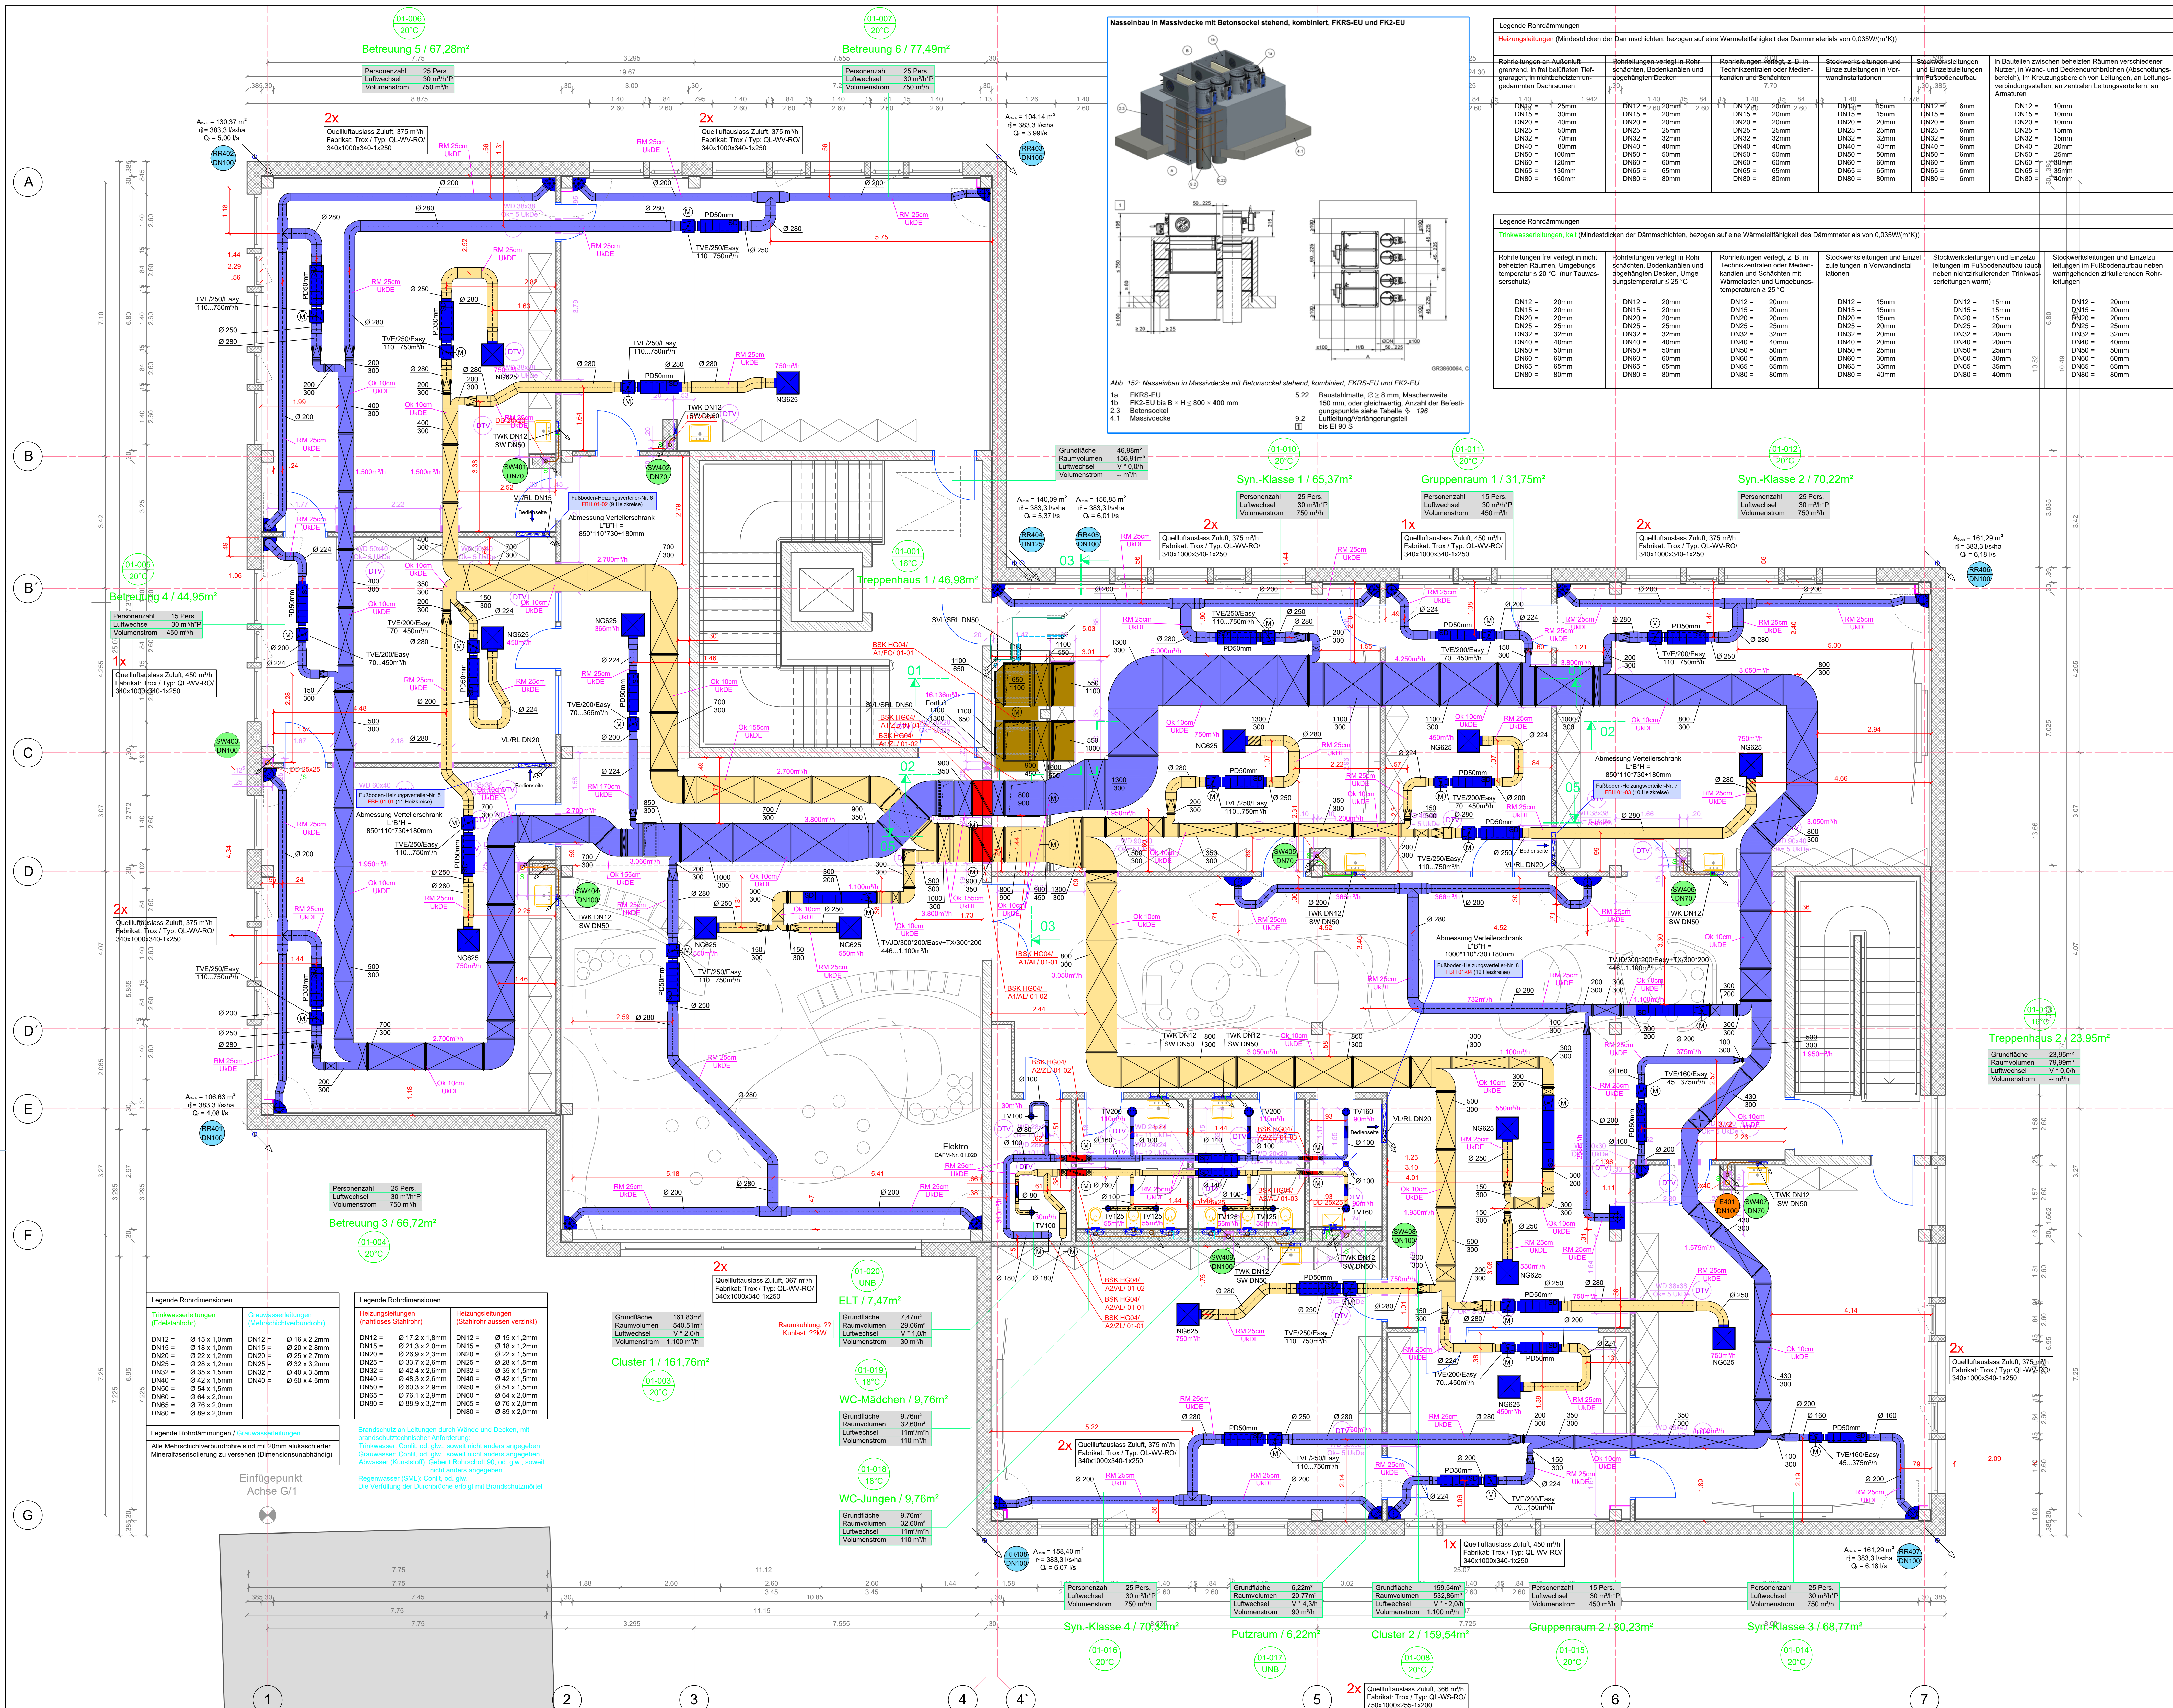

WICHTIG / UNBEDINGT BEACHTEN !!

Dieser Plan gilt nur in Verbindung mit den statischen Konstruktionsplänen und statischen Details des Architekten und des Fachingenieurs. Alle Maße sind vom Auftragnehmer verantwortlich zu prüfen bzw. Unstimmigkeiten sind der Bauleitung vor Arbeitsbeginn zu melden. Alle Angaben über Schlitze und Durchbrüche sind vor der Ausführung vom Hauptunternehmer gemeinsam mit den Projektanten zu prüfen.

Alle Maße beziehen sich, soweit nicht anders angegeben, auf den Rohbau ohne Putz und Verkleidung. Ausnahme sind Maßangaben für Türstürze. Diese beziehen sich auf OKFF und sind durch einen Unterstrich gekennzeichnet.

LEGENDE

Kälte

Sole-Vorlauf (SVL)
Sole-Rücklauf (SRL)

Heizung

Heizung Vorlauf (VL)
Heizung Rücklauf (RL)
Heizung Vorlauf - Bestand (VL)
Heizung Rücklauf - Bestand (RL)
Plattenheizkörper (HK) mit Thermostatventil
Plattenheizkörper (HK) ohne Thermostatventil
Röhrenheizkörper (SRK) mit Thermostatventil
Röhrenheizkörper (SRK) ohne Thermostatventil
Kessel
Anschlusssituation Röhrenheizkörper
50 Hersteller-Anordnung Beistellcode
Lage Vor-, Rücklauf
Trennschleife
Einführung

Detaillierte Legende siehe Systemschema Heizung

Sanitär

Trinkwasser Kalt (TWK)
Gas (Gas)
Trinkwasser Warm (TWW)
Trinkwasser Zirkulation (TWZ)
Trinkwasser Kalt (Bestand)
Trinkwasser Warm (Bestand)
Schmutzwasser
Entlüftung
Regenwasser
ELT-Steuerung

Detaillierte Legende siehe Systemschema Sanitär

Lüftung

Fortluft
Abluft
Zuluft
Frischluft

Detaillierte Legende siehe Systemschema Lüftung

Brandschutz

Brand-Rauchschuttabstimmung

BSS F30, 60, 90

ÄNDERUNGEN		AKTENNUMMER:		SCHULTART:	
Index	Datum	Art der Änderung	2106	Grundschule	
A	12.02.2020	VSR-Berechnung			
B	12.02.2020	Leistungsberechnung PV-Anlage an neuen Standort der Anlage auf dem Dach angepasst			
C	14.02.2020	Änderung Überleitung			
D	24.02.2020	Quellwasserfassung in Cluster 1 Richtung Tür verschoben			
E					
F					
G					
AKTENNUMMER:		SCHULTART:		GEZEICHNET:	
2106		Grundschule		R. Scheid	
PROJEKT:		2106 Albert-Schweitzer-Schule / Erweiterungsbau		MASSSTAB:	
Albert-Schweitzer-Straße 10				1 : 50	
65755 Hattersheim				DATUM:	
				31.07.2025	
PLANINHALT:		Ausführungsplanung		FORMAT:	
Bauart: HG 04		Heizung - Lüftung - Sanitär		— x mm	
Geschoss: 1. Obergeschoss				INDEX:	
				D	
AUFTRAGGEBER:		Planungsbüro Scheid GbR		PLANNR:	
Main-Taunus-Kreis		Planung, Beratung, Bauleitung		2106_H04_5_GR_HLS_0001_01	
Am Kreishauss 1 - 5		Heizung - Lüftung - Sanitär - Bautechnik			
65719 Hofheim		4507 Hattersheim - Telefon 1 - 74 9772-3551 - Fax 1-072 3601			
PLANVERFASSER:					