
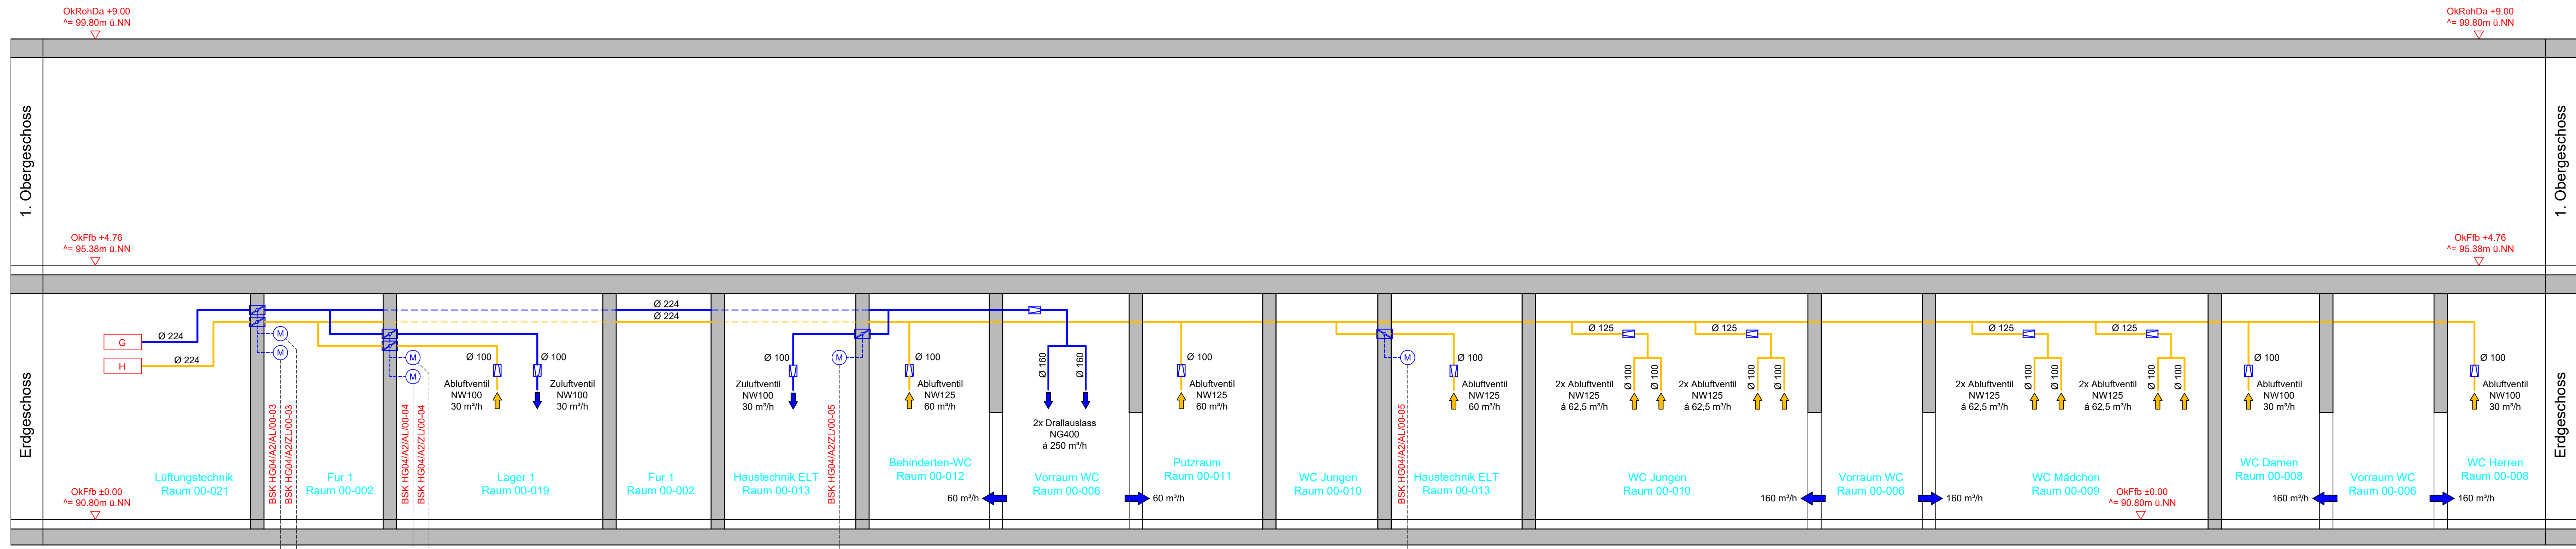
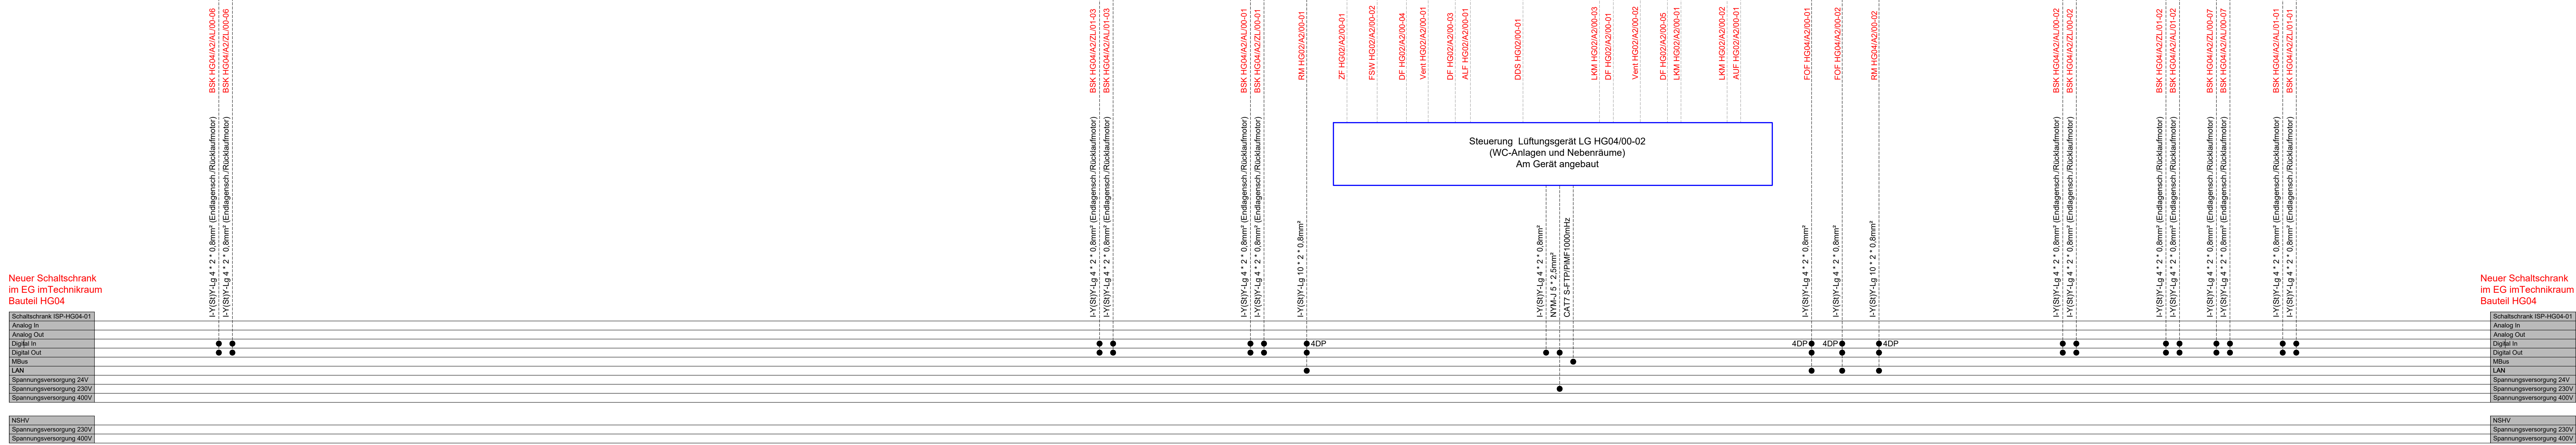


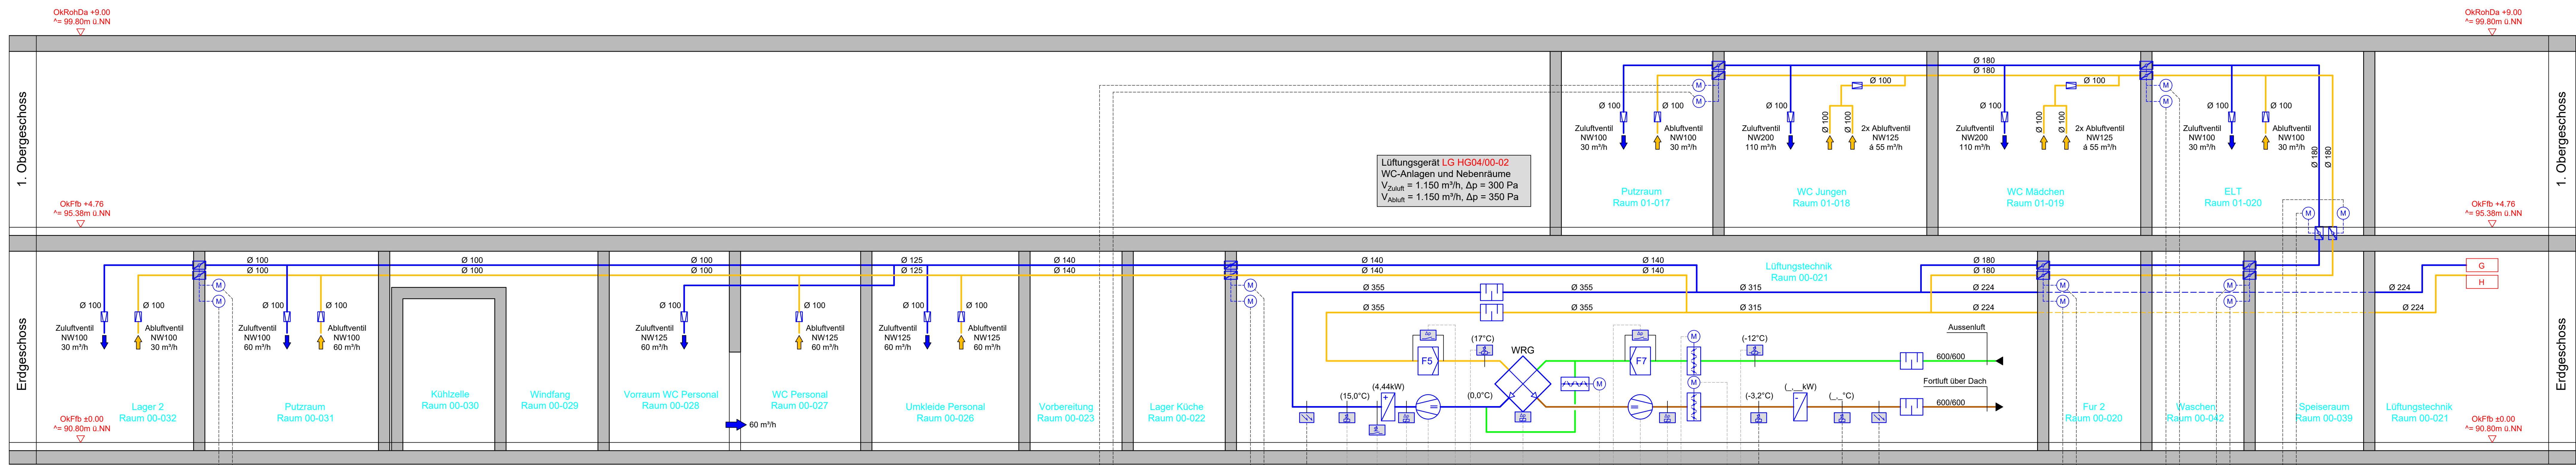

LEGENDE

Lüftung

- Fortluft
- Abluft
- Zuluft
- Frischluf
- Jalousieklappe mit elektr. Antrieb
- Einzelteil
- Kühlteil
- WRG (Kreuzstromwärmetauscher)
- Taschenfilterteil
- Sprühbefeuchter
- Ventilator
- Schalldämpfer
- Brandschutzklappe mit Federdruckmotor und elektrothermischer Aushängung
- Brandschutzklappe mit Schmelzst
- Volumenstromregler (stellig)
- Volumenstromregler / -begrenzer (mechanisch)
- Infrarot-Präsenzmelder
- Temperatur- und CO2-Sensor
- Temperaturfühler
- Temperaturschalter
- Druckfühler
- Druckschalter
- Stromungsschalter
- Rauchmelder
- Temperatur- und Feuchte-Sensor
- Feuchte-Sensor

ÄNDERUNGEN

Index	Datum	Art der Änderung	Gezeichnet
A	-	-	-
B	-	-	-
C	-	-	-
D	-	-	-
E	-	-	-
F	-	-	-
G	-	-	-

AKTENNUMMER: 2106
OBJEKTART: Grundschole

PROJEKT: 2106 Albert-Schweitzer-Schule / Erweiterungsbau
Albert-Schweitzer-Straße 10
65795 Hattersheim

PLANINHALT: - Ausführungsplanung -
Systemschema Lüftungsanlage
(LG HG04/00-02)
WC-Anlagen und Nebenräume

Bauteil: HG04
AUFTRAGGEBER: Main-Taunus-Kreis
Am Kreishaus 1 - 5
65719 Hofheim

PLANVERFASSE: Planungsbüro Scheid GbR
Planung - Beratung - Bauüberwachung
Heizung - Lüftung - Sanitär - Oberflächentechnik
96037 Neustadt - Tabula 1 - Tel 09723-3031 - Fax 09723-3060

INDEX: -
PLANNR.: 2106_HG04_5_SS_RLT02_01